

# MAPA DO CELÓW PROJEKTOWYCH

OBIEKT: Zielin dz. 365, 124, 123/1, 126/2, 122/2

SKALA: 1:500

Obwód: Zielin [220109\_2.0010] Mapa w układzie współrzędnych: PL-2000/6

Jednostka ewidencyjna: Trzebielino [220109\_2] Pozorny odniesienia wysokości: PL-EVRF2007-NH

Powiat: bytowski [2201] Sekcja mapy: 6.218.13.09.3.2, 6.218.13.09.3.3, 6.218.13.09.3.4

Sekcja mapy: 6.218.13.09.3.2, 6.218.13.09.3.3, 6.218.13.09.3.4

Województwo: pomorskie [22]

Obszar opracowania:

ID Pracy:

Data opracowania: 19.03.2021 r.

W zakresie pomiaru nie badano istnienia obciążenia nieruchomości w postaci służebności przejazdu lub przejazdu. Nie wyklucza się istnienia w terenie również ukształtowania, o którym brak było informacji branżowych i nie zostało odnotowane w czasie inwentaryzacji geodezyjnej. W zakresie opracowywanego obszaru nie ma miejscowego planu zagospodarowania przestrzennego oraz brak informacji o wydanych decyzjach o warunkach zabudowy.


Jednostka wykonawstwa geodezyjnego:

USŁUGI GEODEZYJNO-KARTOGRAFICZNE Kierownik Prac - Geodeta uprawiony:

ŁUKASZ LANDOWSKI

76-012 ŻYDOWO 88-9

NIP 499-064-43-35 REGON 321256857

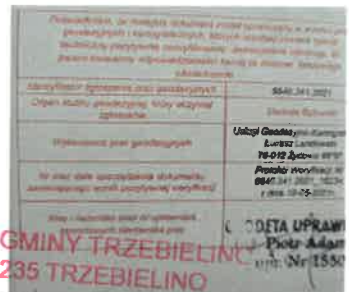


WÓJT GMINY TRZEBIELINO  
77-235 TRZEBIELINO  
woj. pomorskie

Łącznie do pisma nr P/101/230.6.2021/4

z dnia 05.11.2021 r.

WÓJT  
mgr Tomasz Czechowski

PROJEKT ZAGOSPODAROWANIA TERENU  
SKALA 1:500

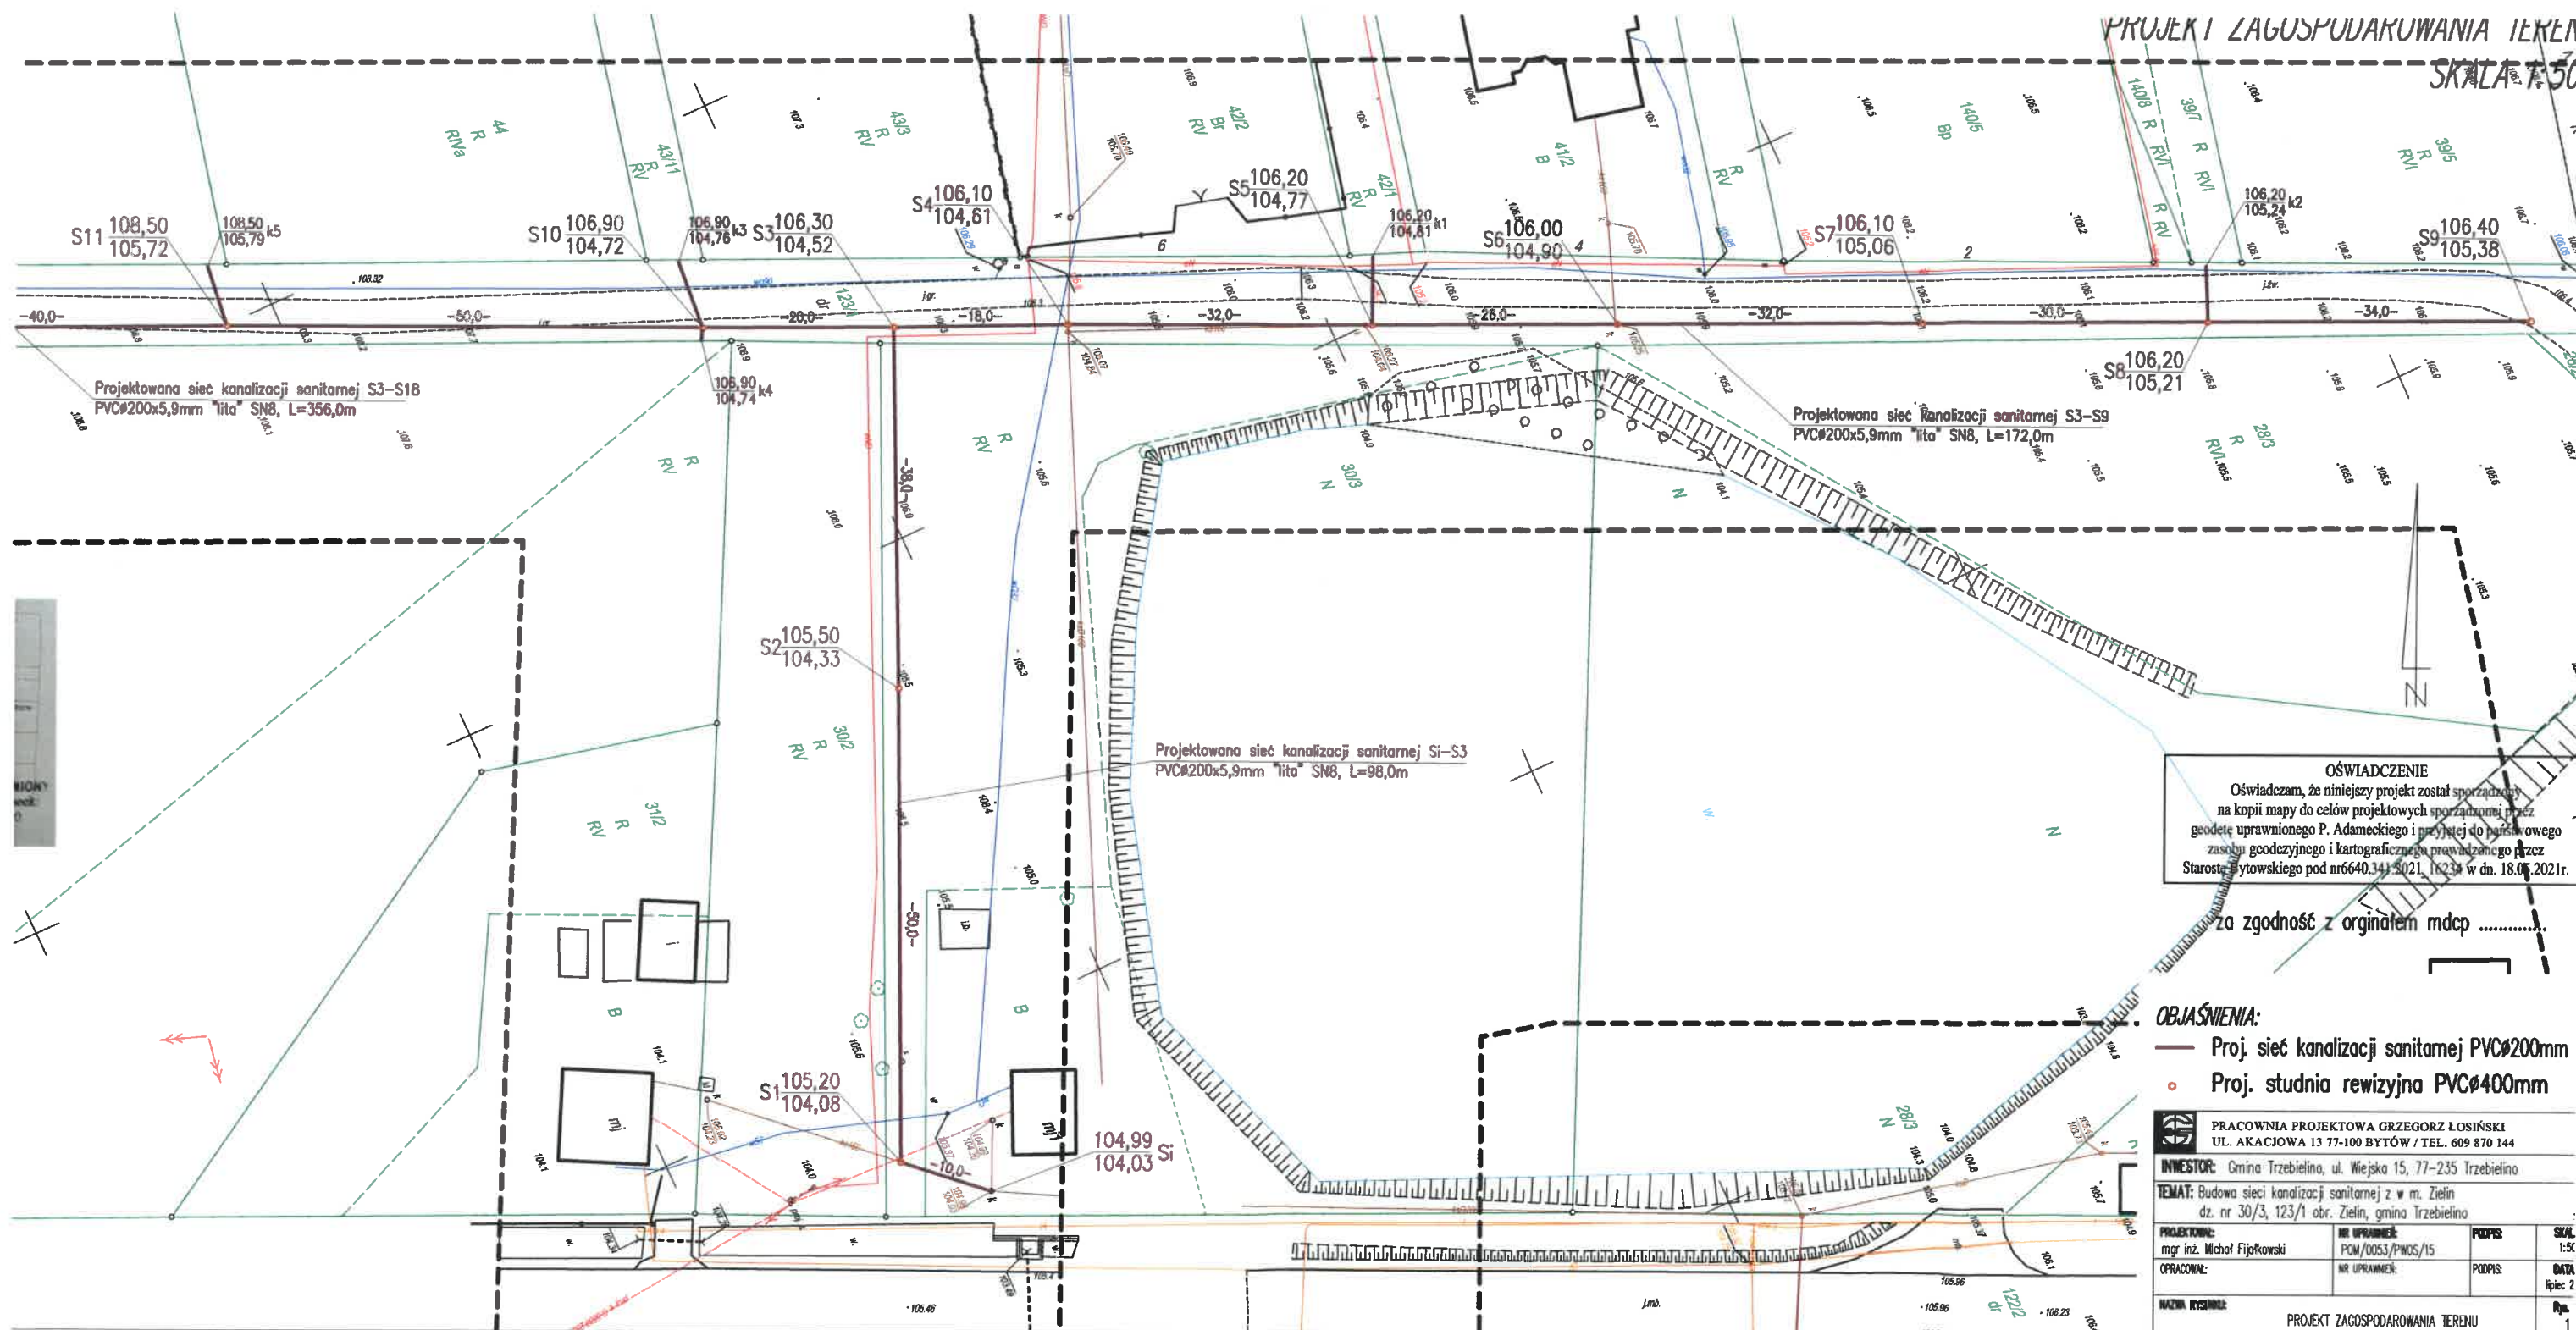

**OŚWIADCZENIE**  
Oświadczam, że niniejszy projekt został sporządzony na kopii mapy do celów projektowych sporządzonej przez geodetę uprawnionego P. Adameckiego i przyjętej do państwowego zasobu geodezyjnego i kartograficznego prowadzonego przez Starostę Bytowski pod nr 6640.141-3021, 1623 w dn. 18.05.2021r.  
za zgodność z oryginałem mdcp .....

**OBJAŚNIENIA:**  
— Proj. sieć kanalizacji sanitarnej PVC 200mm  
○ Proj. studnia rewizyjna PVC 400mm

PRACOWNIA PROJEKTOWA GRZEGORZ ŁOSIŃSKI UL. AKACJOWA 13 77-100 BYTÓW / TEL. 609 870 144			
INWESTOR: Gmina Trzebielino, ul. Wiejska 15, 77-235 Trzebielino			
TEMAT: Budowa sieci kanalizacji sanitarnej z w. m. Zielin dz. nr 30/3, 123/1 obr. Zielin, gmina Trzebielino			
PROJEKTOWAŁ: mgr inż. Michał Fijałkowski	NR UPRAWNIENIA: POM/0053/PWOS/15	PODPIS:	SKALA: 1:50
OPRACOWAŁ:	NR UPRAWNIENIA:	PODPIS:	DATA: lipiec 2
NAZWA RYSUNKU: PROJEKT ZAGOSPODAROWANIA TERENU			RYS.: 1