

UWAGA:

Wszystkie wymiary potwierdzić na budowie, w razie niezgodności kontaktować się z projektantem.

Rysunki czytać w powiązaniu z odpowiednimi rysunkami branżowymi. Wszelkie niezgodności zgłosić projektantowi.

Prawa Autorskie Zastrzeżone zgodnie z art.1 Ustawy o PAiPP (DU. nr 24. poz 83 z 23.02.1994).

OZNACZENIA ETAPÓW PROJEKTU:

PK: Projekt Konceptyjny - rysunki służą przedstawieniu idei, określeniu podstawowych charakterystyki formy, funkcji i konstrukcji. Projekt nie jest przeznaczony do realizacji prac.


PAB: Projekt Architektoniczno - Budowlany w zakresie wymaganym do uzyskania pozwolenia na budowę lub innej wymaganej prawem decyzji administracyjnej. Do realizacji projekt wymaga uzupełnienia o projekty techniczne i wykonawcze.

PT: Projekt Techniczny opracowany jest na poziomie dokładności wymaganej stosownymi przepisami. Do realizacji prac budowlanych wymagane jest opracowanie projektu wykonawczego. W szczególnych przypadkach projekt techniczny może być podstawą realizacji prac, lecz koniecznie ze współpracą z projektantem w trybie nadzoru. Autor opracowania nie ponosi odpowiedzialności za prac na podstawie PT bez opracowań wykonawczych ani nadzoru autorskiego.

PW: Projekt Wykonawczy przeznaczony do wyceny i realizacji prac. Projekt czyta w powiązaniu z projektami branżowymi, uzgodnieniami i pozwoleniami oraz ze specyfikacjami technicznymi i przedmiarami robót.

PROJEKTOWANIE | NADZÓR | KIEROWANIE BUDOWĄ
 B i A S T U D I O UL. OSIKOWA 22 71-015 SZCZECIN
 www.biastudio.pl info@biastudio.pl 510-132-222

PROJEKT Remont z termomodernizacją Przedszkola w Nowym Warpnie	
LOKALIZACJA ul. Tadeusza Kościuszki 47 72-022 Nowe Warpno	
INWESTOR Gmina Nowe Warpno pl. Zwycięstwa 1 72-022 Nowe Warpno	
RYSUNEK Rzut Piwnicy	
GŁÓWNY PROJEKTANT (AUTOR) mgr inż. arch. Gawel Biedunkiewicz upr. nr W/04/2010	PODPIS
OPRACOWANIE mgr inż. arch. Katarzyna Owsiany	PODPIS
SPRAWDZAJĄCY mgr inż. arch. Dominika Biedunkiewicz upr. nr W/03/2010	PODPIS
ETAP PROJEKTU PT	DATA 04.2024
BRANŻA Architektura	SKALA 1:100

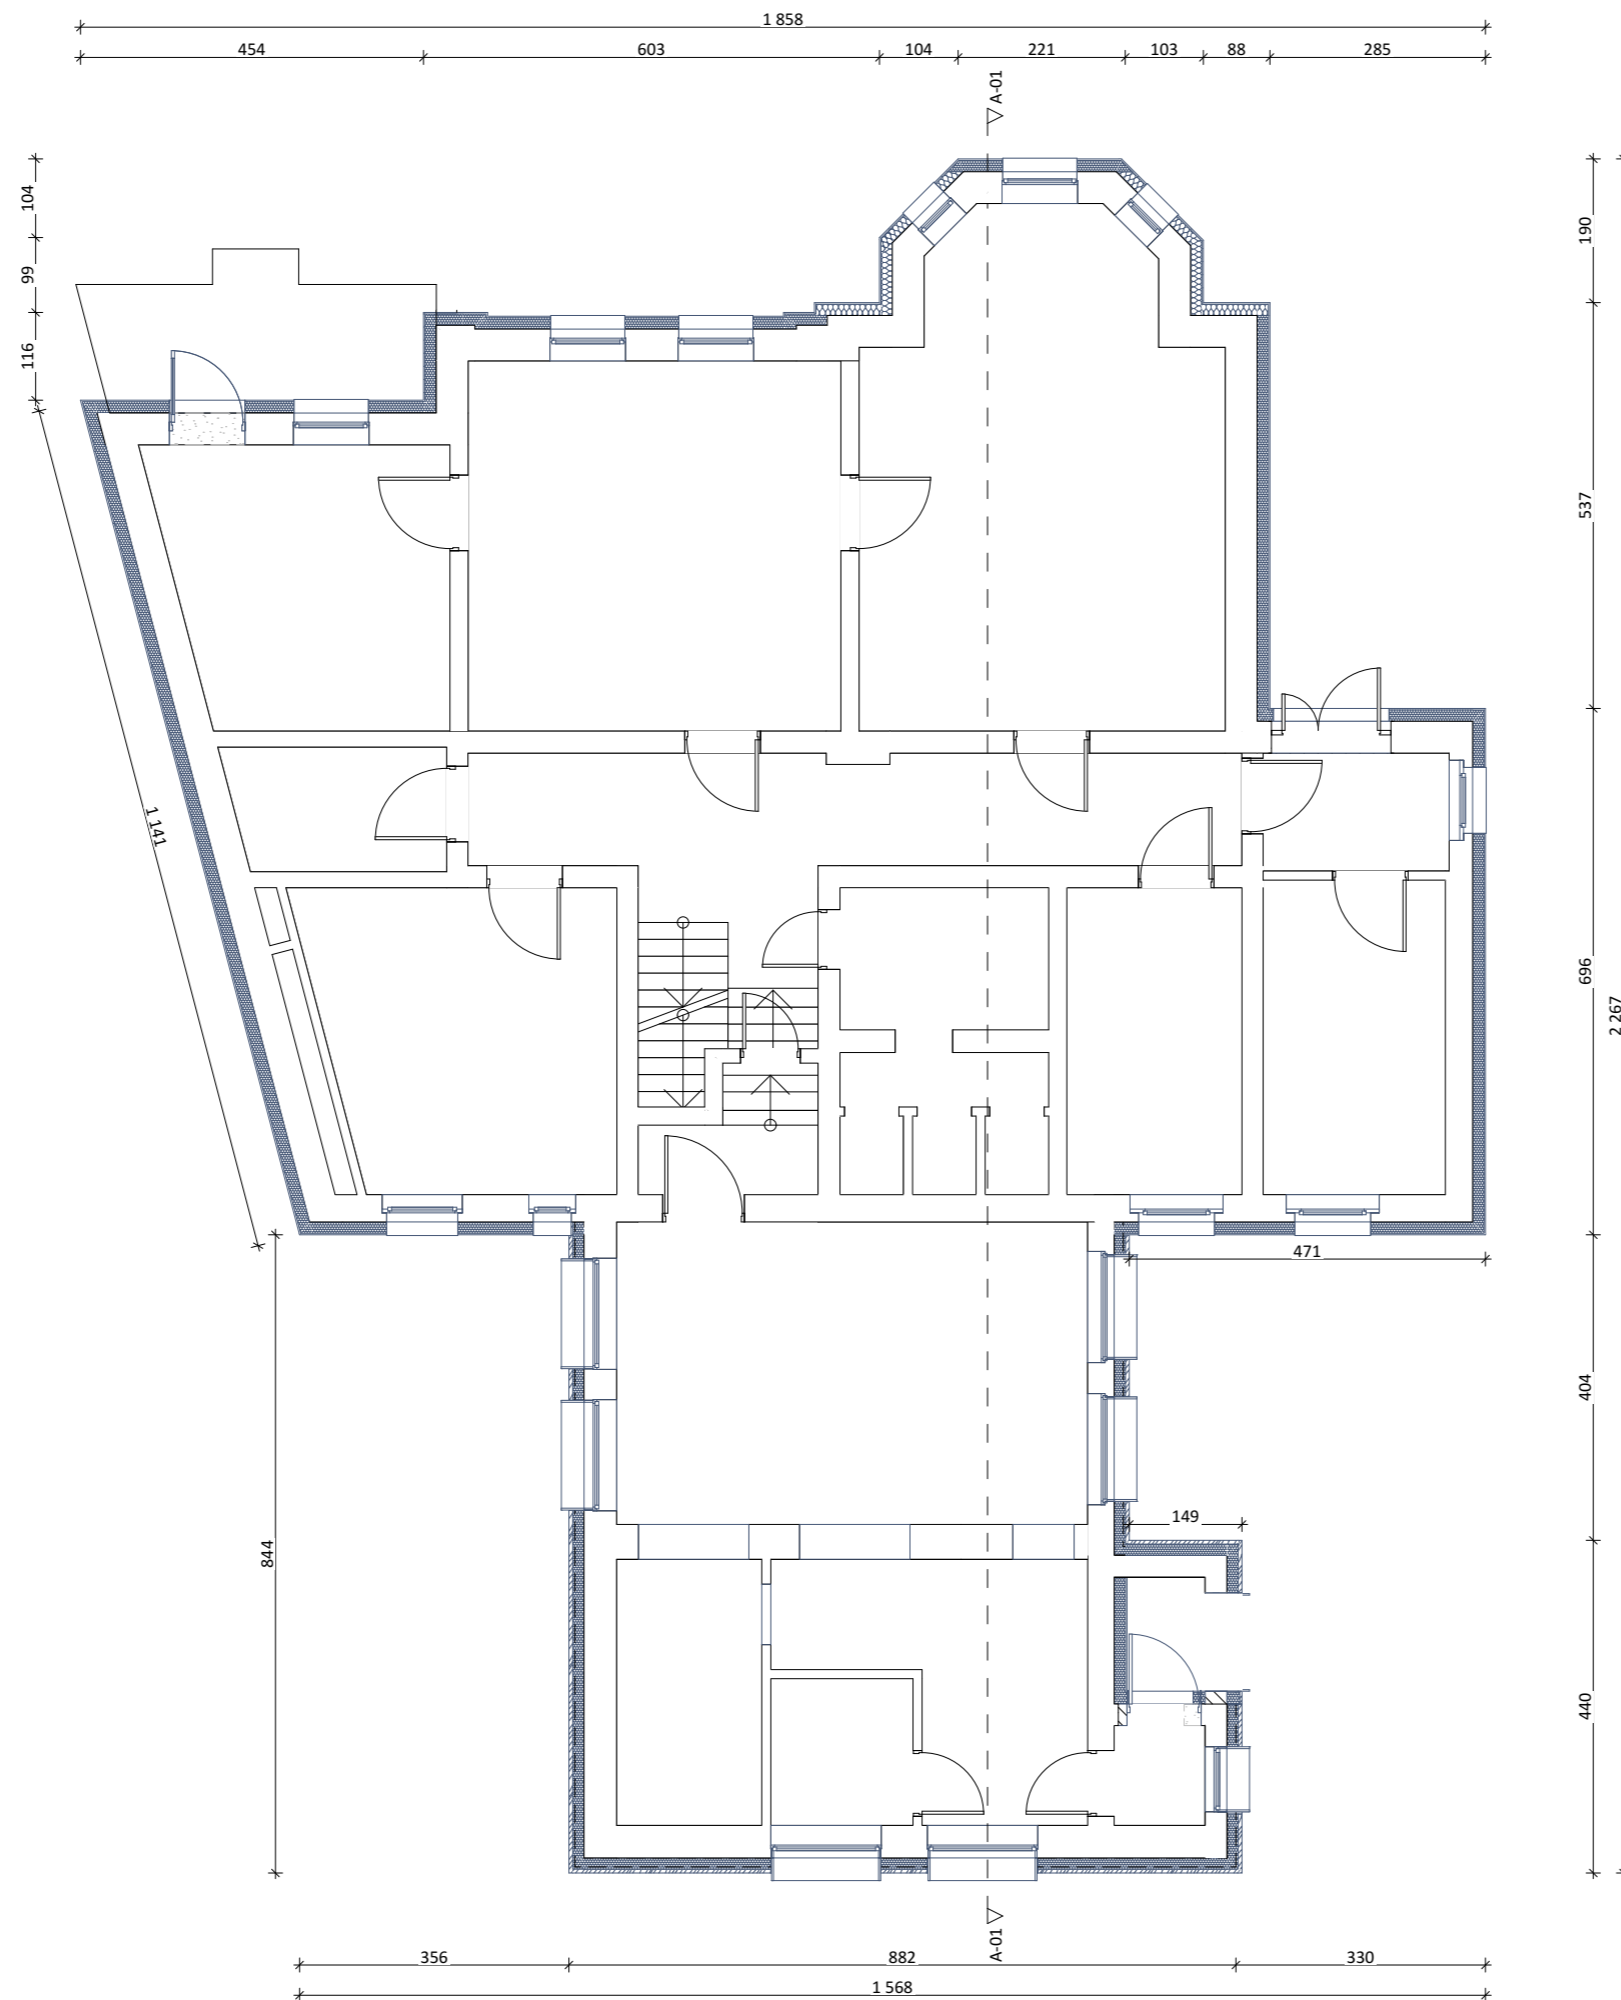

UWAGA:

Wszystkie wymiary potwierdzić na budowie, w razie niezgodności kontaktować się z projektantem.

Rysunki czytać w powiązaniu z odpowiednimi rysunkami branżowymi. Wszelkie niezgodności zgłosić projektantowi.

Prawa Autorskie Zastrzeżone zgodnie z art.1 Ustawy o PAiPP (DU. nr 24. poz 83 z 23.02.1994).

OZNACZENIA ETAPÓW PROJEKTU:

PK: Projekt Konceptyjny - rysunki służą przedstawieniu idei, określeniu podstawowych charakterystyki formy, funkcji i konstrukcji. Projekt nie jest przeznaczony do realizacji prac.


PAB: Projekt Architektoniczno - Budowlany w zakresie wymaganym do uzyskania pozwolenia na budowę lub innej wymaganej prawem decyzji administracyjnej. Do realizacji projekt wymaga uzupełnienia o projekty techniczne i wykonawcze.

PT: Projekt Techniczny opracowany jest na poziomie dokładności wymaganej stosownymi przepisami. Do realizacji prac budowlanych wymagane jest opracowanie projektu wykonawczego. W szczególnych przypadkach projekt techniczny może być podstawą realizacji prac, lecz koniecznie ze współpracą z projektantem w trybie nadzoru. Autor opracowania nie ponosi odpowiedzialności za prac na podstawie PT bez opracowań wykonawczych ani nadzoru autorskiego.

PW: Projekt Wykonawczy przeznaczony do wyceny i realizacji prac. Projekt czyta w powiązaniu z projektami branżowymi, uzgodnieniami i pozwoleniami oraz ze specyfikacjami technicznymi i przedmiarami robót.

PROJEKTOWANIE | NADZÓR | KIEROWANIE BUDOWĄ
 B i A S T U D I O UL. OSIKOWA 22 71-015 SZCZECIN
 www.biastudio.pl info@biastudio.pl 510-132-222

PROJEKT Remont z termomodernizacją Przedszkola w Nowym Warpnie	
LOKALIZACJA ul. Tadeusza Kościuszki 47 72-022 Nowe Warpno	
INWESTOR Gmina Nowe Warpno pl. Zwycięstwa 1 72-022 Nowe Warpno	
RYSUNEK Rzut Parteru	
GŁÓWNY PROJEKTANT (AUTOR) mgr inż. arch. Gawęł Biedunkiewicz upr. nr W/04/2010	PODPIS
OPRACOWANIE mgr inż. arch. Katarzyna Owsiany	PODPIS
SPRAWDZAJĄCY mgr inż. arch. Dominika Biedunkiewicz upr. nr W/03/2010	PODPIS
ETAP PROJEKTU PT	DATA 04.2024
BRANŻA Architektura	SKALA 1:100

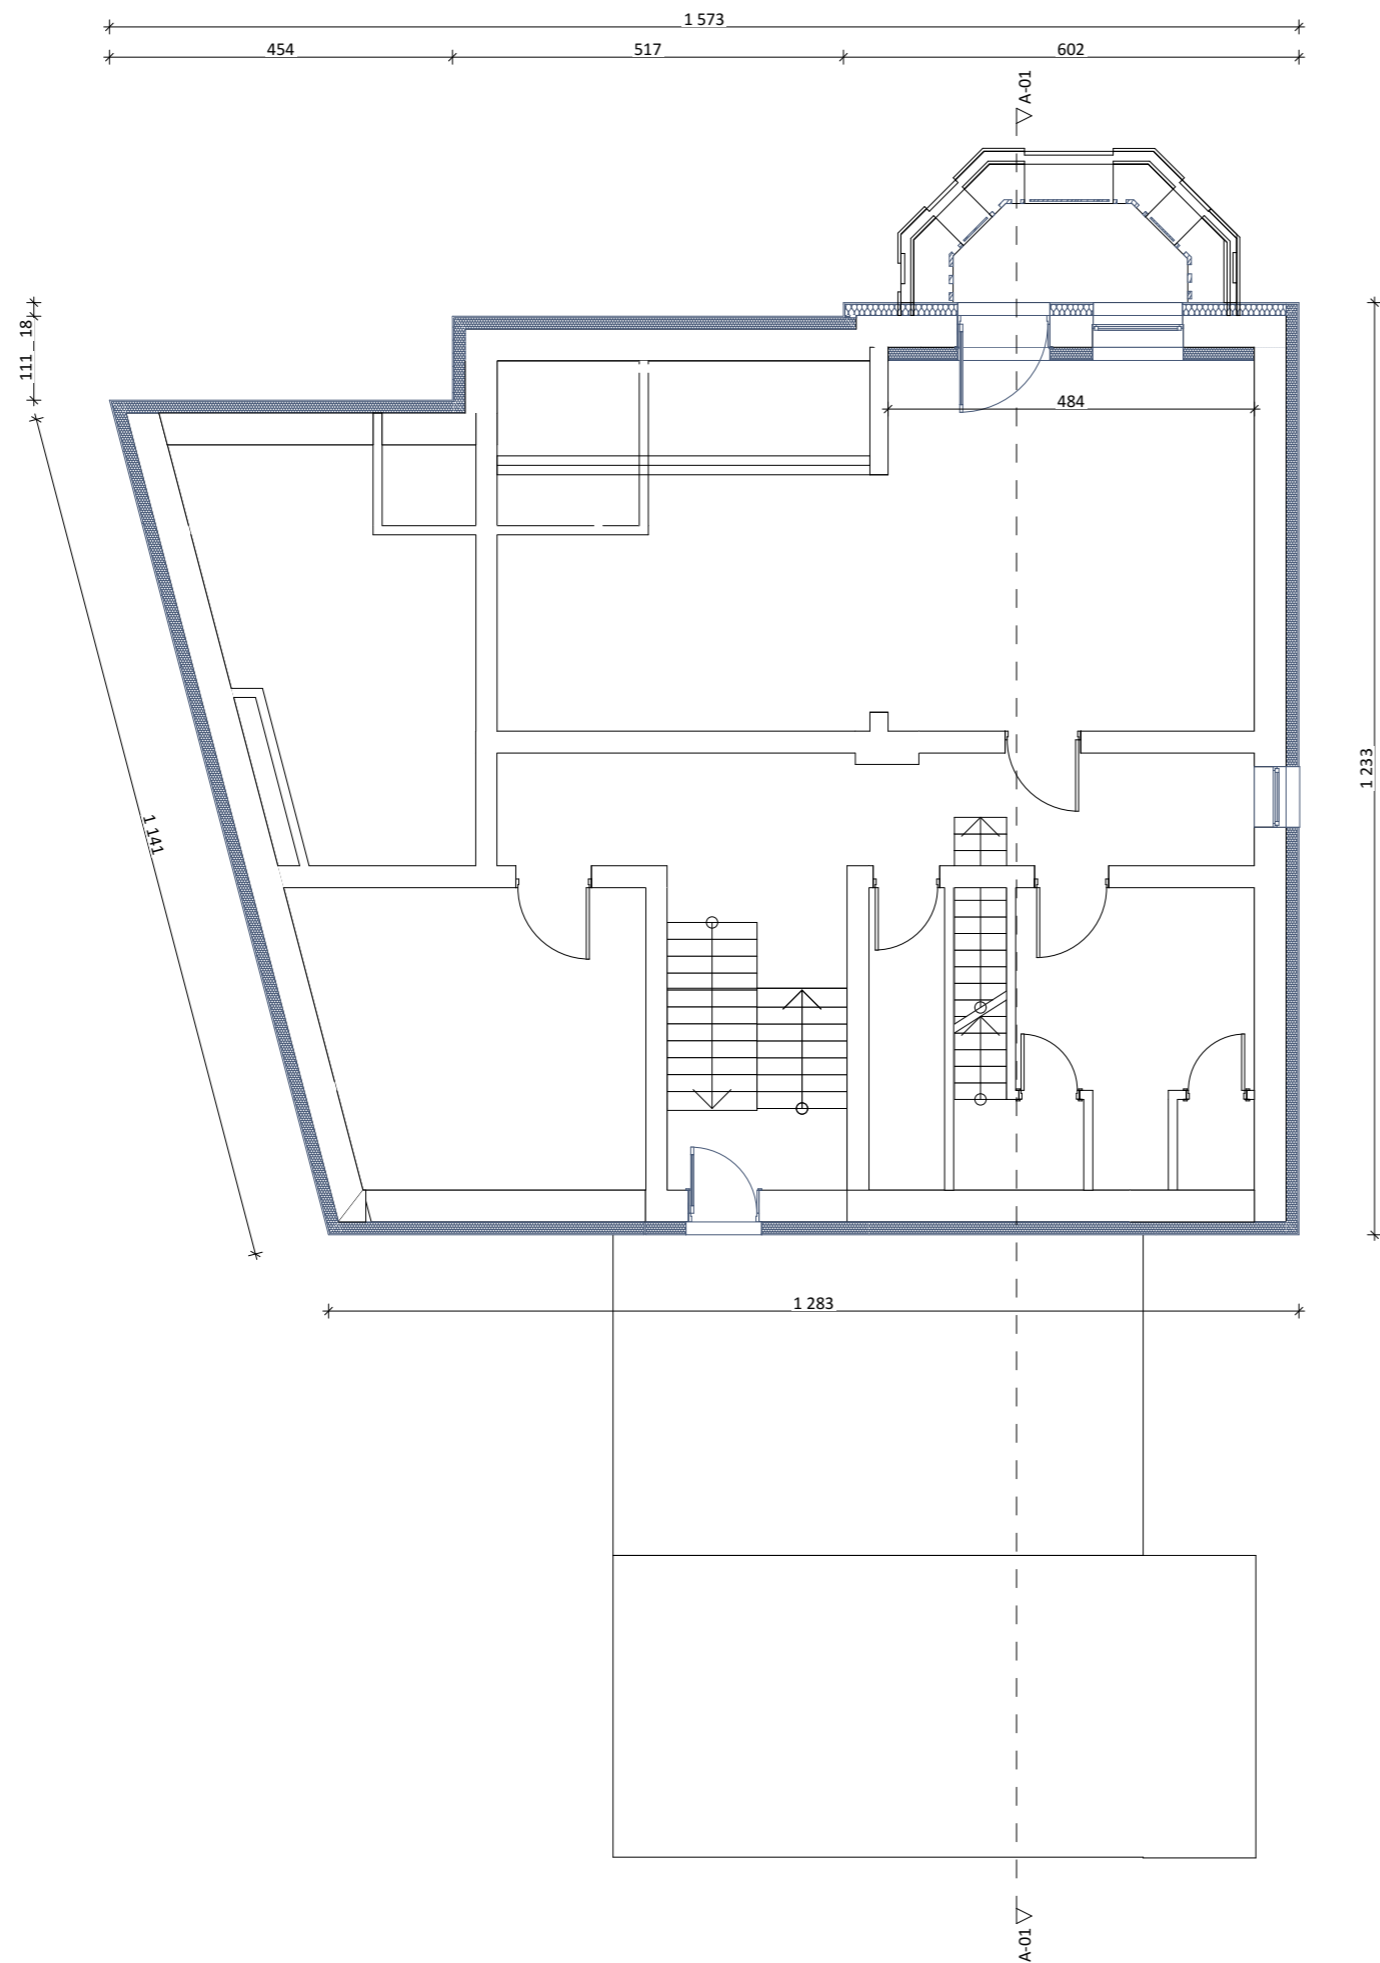

UWAGA:

Wszystkie wymiary potwierdzić na budowie, w razie niezgodności kontaktować się z projektantem.

Rysunki czytać w powiązaniu z odpowiednimi rysunkami branżowymi. Wszelkie niezgodności zgłosić projektantowi.

Prawa Autorskie Zastrzeżone zgodnie z art.1 Ustawy o PAiPP (DU. nr 24. poz 83 z 23.02.1994).

OZNACZENIA ETAPÓW PROJEKTU:

PK: Projekt Konceptyjny - rysunki służą przedstawieniu idei, określeniu podstawowych charakterystyki formy, funkcji i konstrukcji. Projekt nie jest przeznaczony do realizacji prac.

PAB: Projekt Architektoniczno - Budowlany w zakresie wymaganym do uzyskania pozwolenia na budowę lub innej wymaganej prawem decyzji administracyjnej. Do realizacji projekt wymaga uzupełnienia o projekty techniczne i wykonawcze.

PT: Projekt Techniczny opracowany jest na poziomie dokładności wymaganej stosownymi przepisami. Do realizacji prac budowlanych wymagane jest opracowanie projektu wykonawczego. W szczególnych przypadkach projekt techniczny może być podstawą realizacji prac, lecz koniecznie ze współpracą z projektantem w trybie nadzoru. Autor opracowania nie ponosi odpowiedzialności za prac na podstawie PT bez opracowań wykonawczych ani nadzoru autorskiego.

PW: Projekt Wykonawczy przeznaczony do wyceny i realizacji prac. Projekt czyta w powiązaniu z projektami branżowymi, uzgodnieniami i pozwoleniami oraz ze specyfikacjami technicznymi i przedmiarami robót.

PROJEKTOWANIE | NADZÓR | KIEROWANIE BUDOWĄ
 B i A S T U D I O UL. OSIKOWA 22 71-015 SZCZECIN
 www.biastudio.pl info@biastudio.pl 510-132-222

PROJEKT Remont z termomodernizacją Przedszkola w Nowym Warpnie	
LOKALIZACJA ul. Tadeusza Kościuszki 47 72-022 Nowe Warpno	
INWESTOR Gmina Nowe Warpno pl. Zwycięstwa 1 72-022 Nowe Warpno	
RYSUNEK Rzut 1 Piętra	
GŁÓWNY PROJEKTANT (AUTOR) mgr inż. arch. Gawęł Biedunkiewicz upr. nr W/04/2010	PODPIS
OPRACOWANIE mgr inż. arch. Katarzyna Owsiany	PODPIS
SPRAWDZAJĄCY mgr inż. arch. Dominika Biedunkiewicz upr. nr W/03/2010	PODPIS
ETAP PROJEKTU PT	DATA 04.2024
BRANŻA Architektura	SKALA 1:100