



JEDNOSTKA PROJEKTOWA		
PROJEKTOWANIE I BUDOWA DRÓG Hieronim Maciejewski ul. L. Kruszyńskiego 37, 62-700 Turek		
Stadium	PROJEKT BUDOWLANY	
Temat	Budowa drogi wewnętrznej w miejscowości Tarnowa	
Tytuł rysunku	PROJEKT ZAGOSPODAROWANIA TERENU	
Branża	DRÓGOWA kod PCV 45233140-2	
Stanowisko	imię i nazwisko	Podpis
Projektant	Hieronim Maciejewski	
Nr. uprawnień	WKP/0240/ZOO/006	
Data opracowania	Skala	Nr. rysunku
12.2023	1: 1000	2


LEGENDA:

-  nawierzchnia jezdni z betonu asfaltowego
- W1** wierzchołki
-  pobocza o nawierzchni z kruszywa łamanego

MAPA DO CEŁÓW PROJEKTOWYCH
Skala 1:1000
Podzienie obszaru opracowania 3027102_2, Gmina Brudzew
Nazwa gminy Gmina Brudzew
Identyfikator i nazwa drogi ewidencyjnego 3027102_2.0022, Tarnowa
Usługi Geodezyjne Anna Ochot
Kolejka 23A, 62-720 Brudzew
Identyfikator zgłoszenia prac geodezyjnych GEOS 6640.2279.2023
Imię i nazwisko oraz numer uprawnień zawodowych kierownika prac geodezyjnych
Paweł Ochot nr uprawnień 22348
Oznaczenie układu PL-ETRS2007-4N
Układ wysokościowy PL-ETRS2007-4N
Określenie obszaru, który był przedmiotem aktualizacji:
Data oraz imię i nazwisko osoby, która opracowała mapę
18.10.2023 mgr inż. Bogumiła Adamek

OŚWIADCZAM, ŻE PRZEDSTAWIONA WERSJA
CYFROWA MAPY JEST WIERNĄ KOPİĄ
ZAŁĄCZONEGO ORYGINALU MAPY ZASADNICZEJ
DO CEŁÓW PROJEKTOWYCH.

PROJEKTANT: HERONIM MACIEJEWSKI

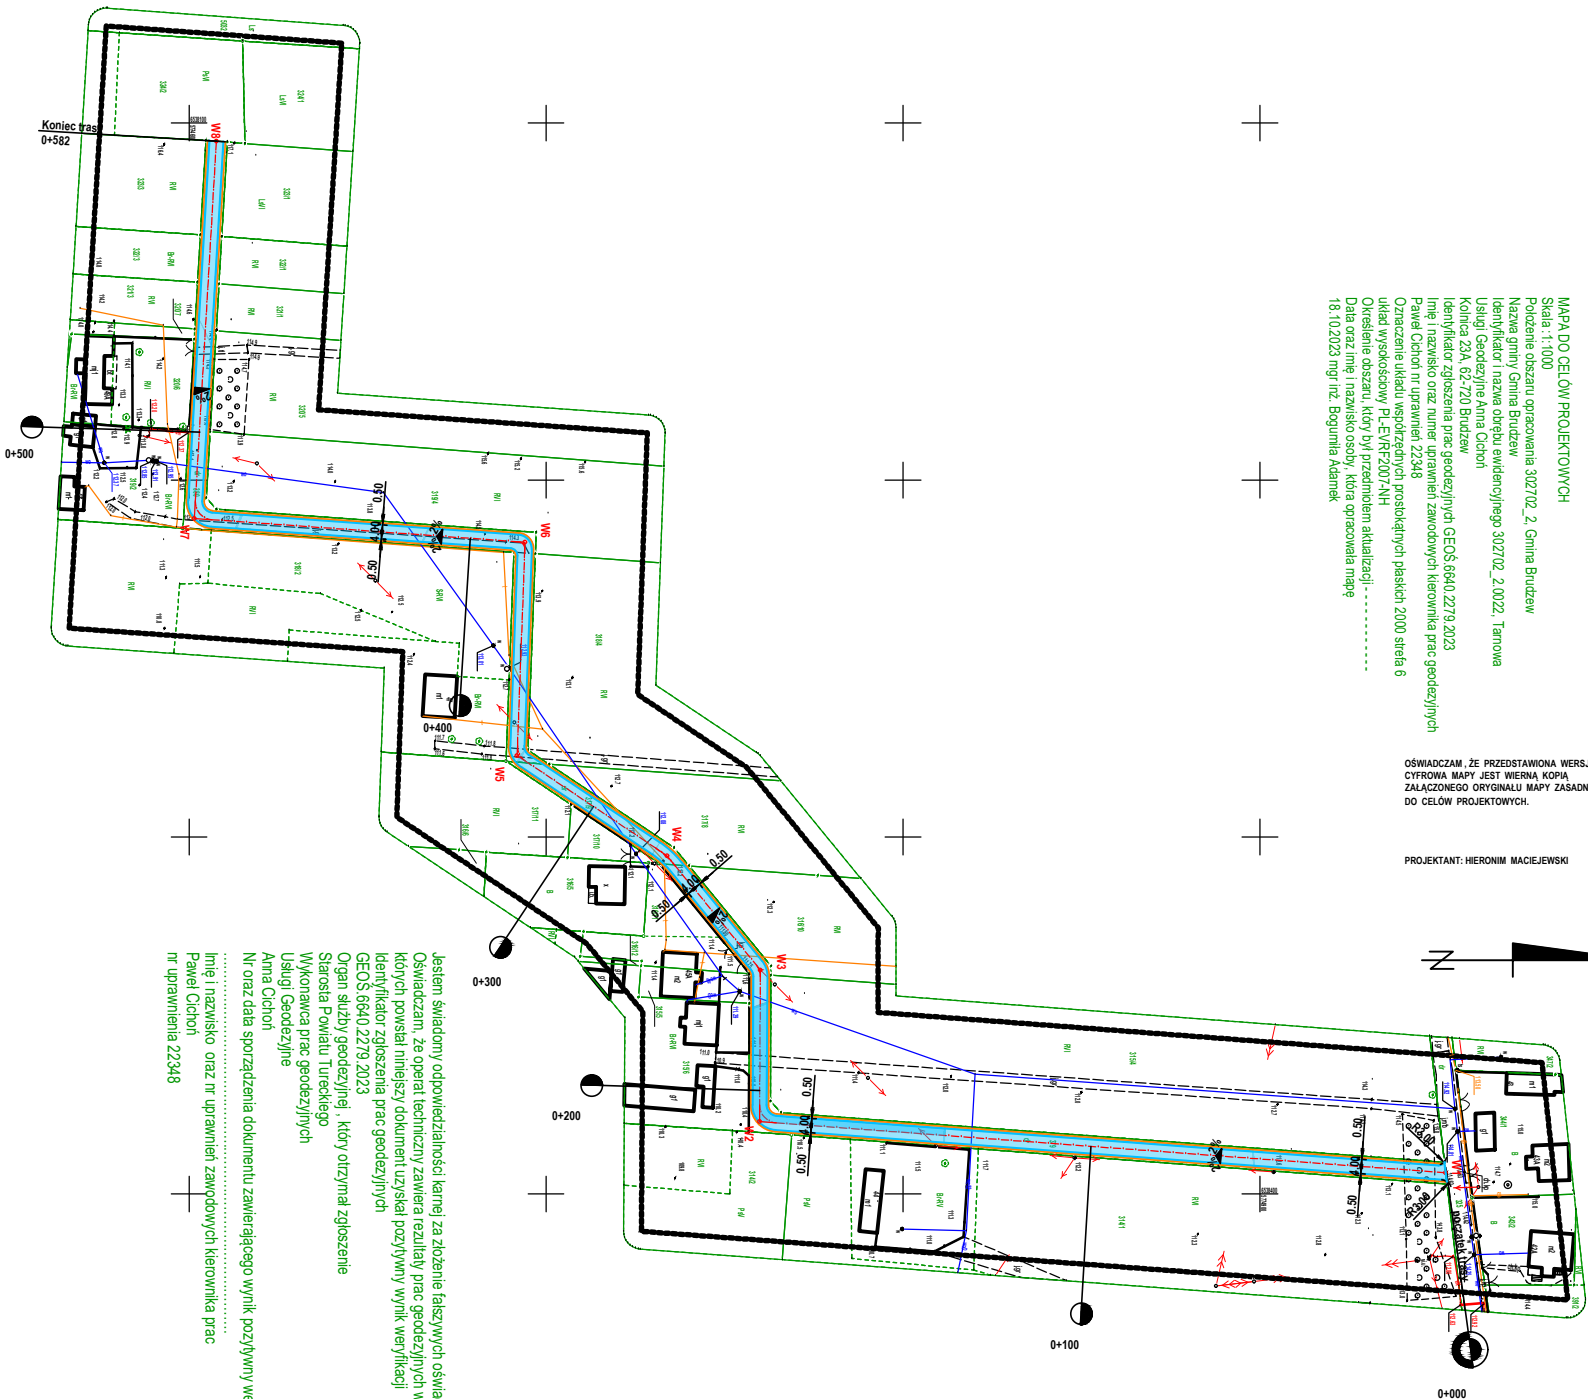

Jestem świadomy odpowiedzialności karnej za złożenie fałszywych oświadczeń.
Oświadczam, że opierałem techniczny zawiera rezultaty prac geodezyjnych w wyniku, których powstał niniejszy dokument uzyskał pozytywny wynik weryfikacji
Identyfikator zgłoszenia prac geodezyjnych
GEOS 6640.2279.2023
Organ służby geodezyjnej, który otrzymał zgłoszenie
Starosta Powiatu Tureckiego
Wykonawca prac geodezyjnych
Usługi Geodezyjne
Anna Ochot
Nr oraz data sporządzenia dokumentu zawierającego wynik pozytywny weryfikacji
Imię i nazwisko oraz nr uprawnień zawodowych kierownika prac
Paweł Ochot
nr uprawnień 22348