




ZAKRES ODBUDOWY




W tej strefie należy wymienić, wg projektu pierwotnego, wszystkie elementy instalacji wody użytkowej



Instalacja zimnej wody do wymiany



Instalacja ciepłej wody do wymiany



ZESPÓŁ USŁUG PROJEKTOWYCH

W. POLITAŃSKI


97-400 BEŁCHATÓW


UL. PIŁSUDSKIEGO 15


TEL. 44-633-34-34

BUDYNEK UŻYTECZNOŚCI PUBLICZNEJ - PLACÓWKA
OPIEKUŃCZO-WYCHOWAWCZA DLA 14 DZIECI - OBDUDOWA CZĘŚCI
INSTALACYJNEJ


Adres	dz. nr ewid. 2/53; obr. 8; m. Bełchatów	
Przedmiot	Instalacja wody użytkowej	Skala 1 : 200
Projektant	mgr inż. Kamil Woszczyk LOD/3907/PWBS/19	Podpis
Asystent	mgr inż. arch. Kamil Szczepaniak	Podpis
Nr arkusza	IS.01	Data 05.2024

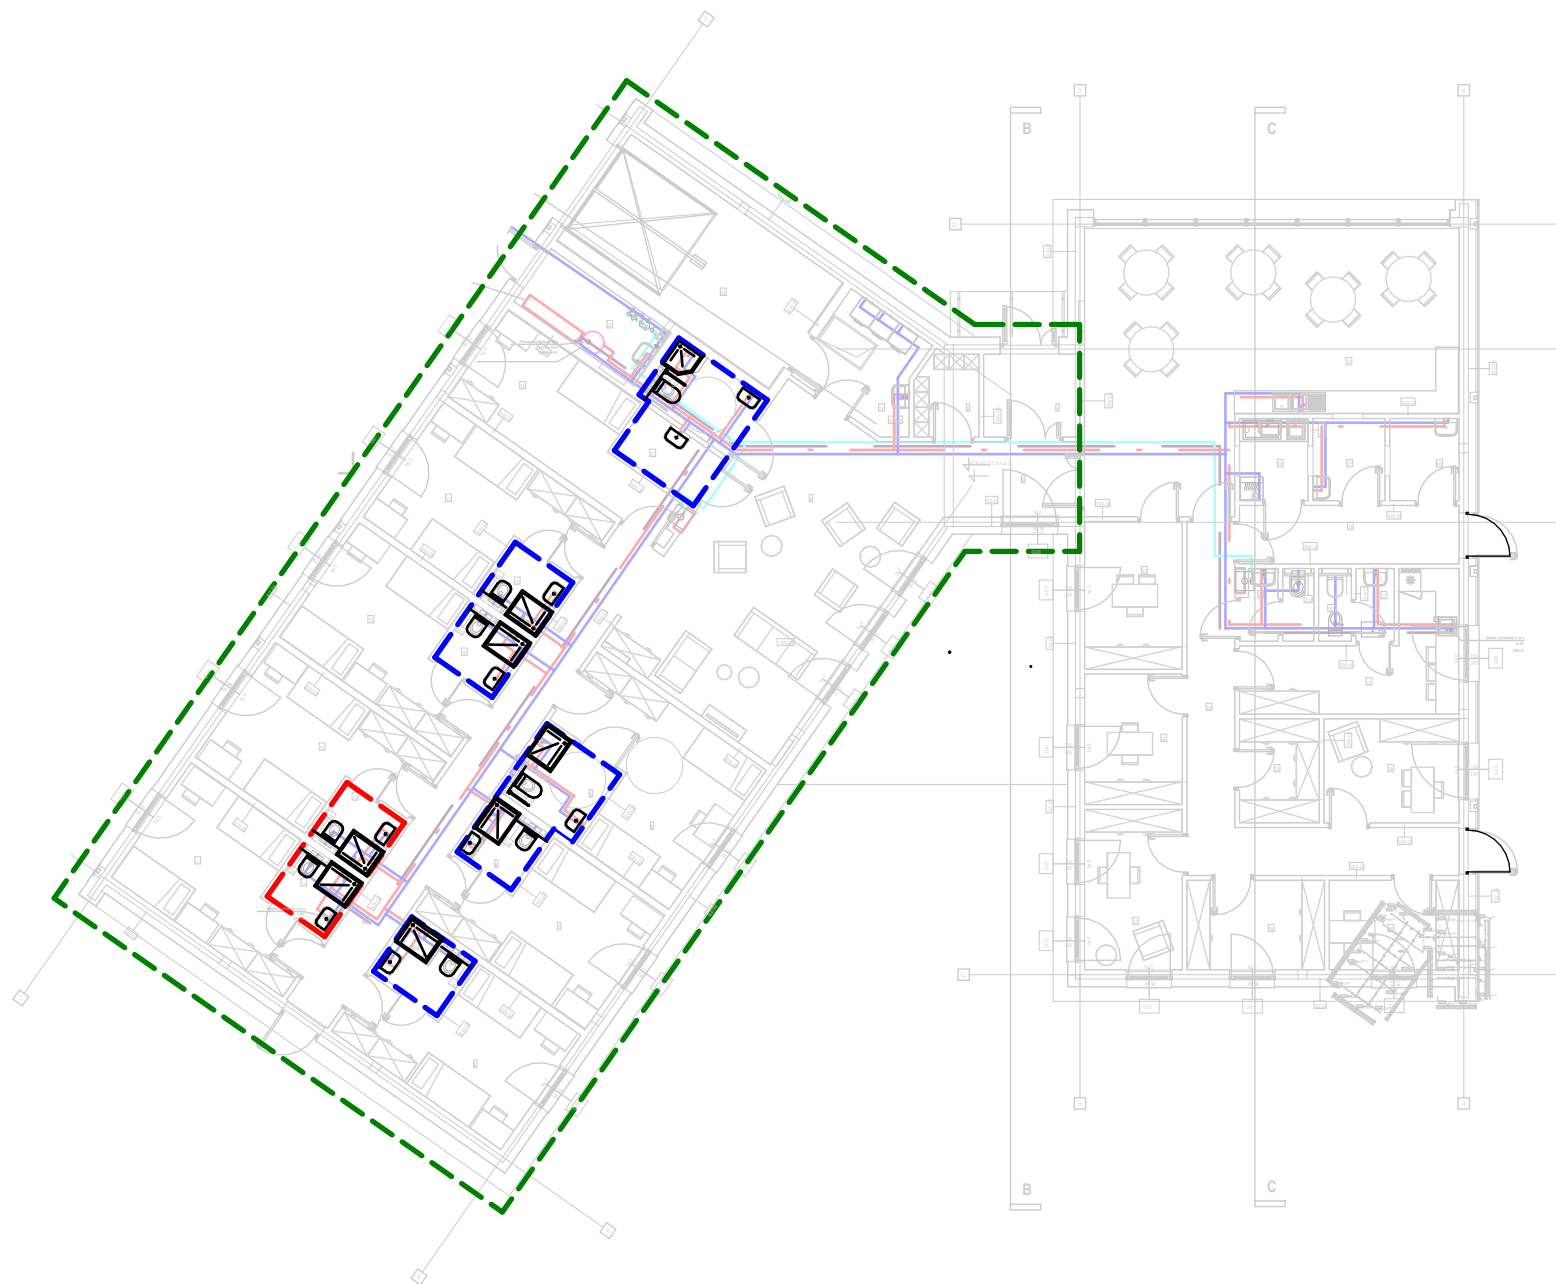

 ZAKRES ODBUDOWY



W tej strefie należy wymienić wszystkie przybory sanitarne wraz z armaturą czerpalną




W tych strefach należy oczyścić z sadzy wszystkie przybory sanitarne oraz elementy armatury czerpalnej



ZESPÓŁ USŁUG PROJEKTOWYCH
W. POLITAŃSKI
97-400 BEŁCHATÓW
UL. PIŁSUDSKIEGO 15
TEL. 44-633-34-34

**BUDYNEK UŻYTECZNOŚCI PUBLICZNEJ - PLACÓWKA
OPIEKUNICZO-WYCHOWAWCZA DLA 14 DZIECI - ODBUDOWA CZĘŚCI
INSTALACYJNEJ**

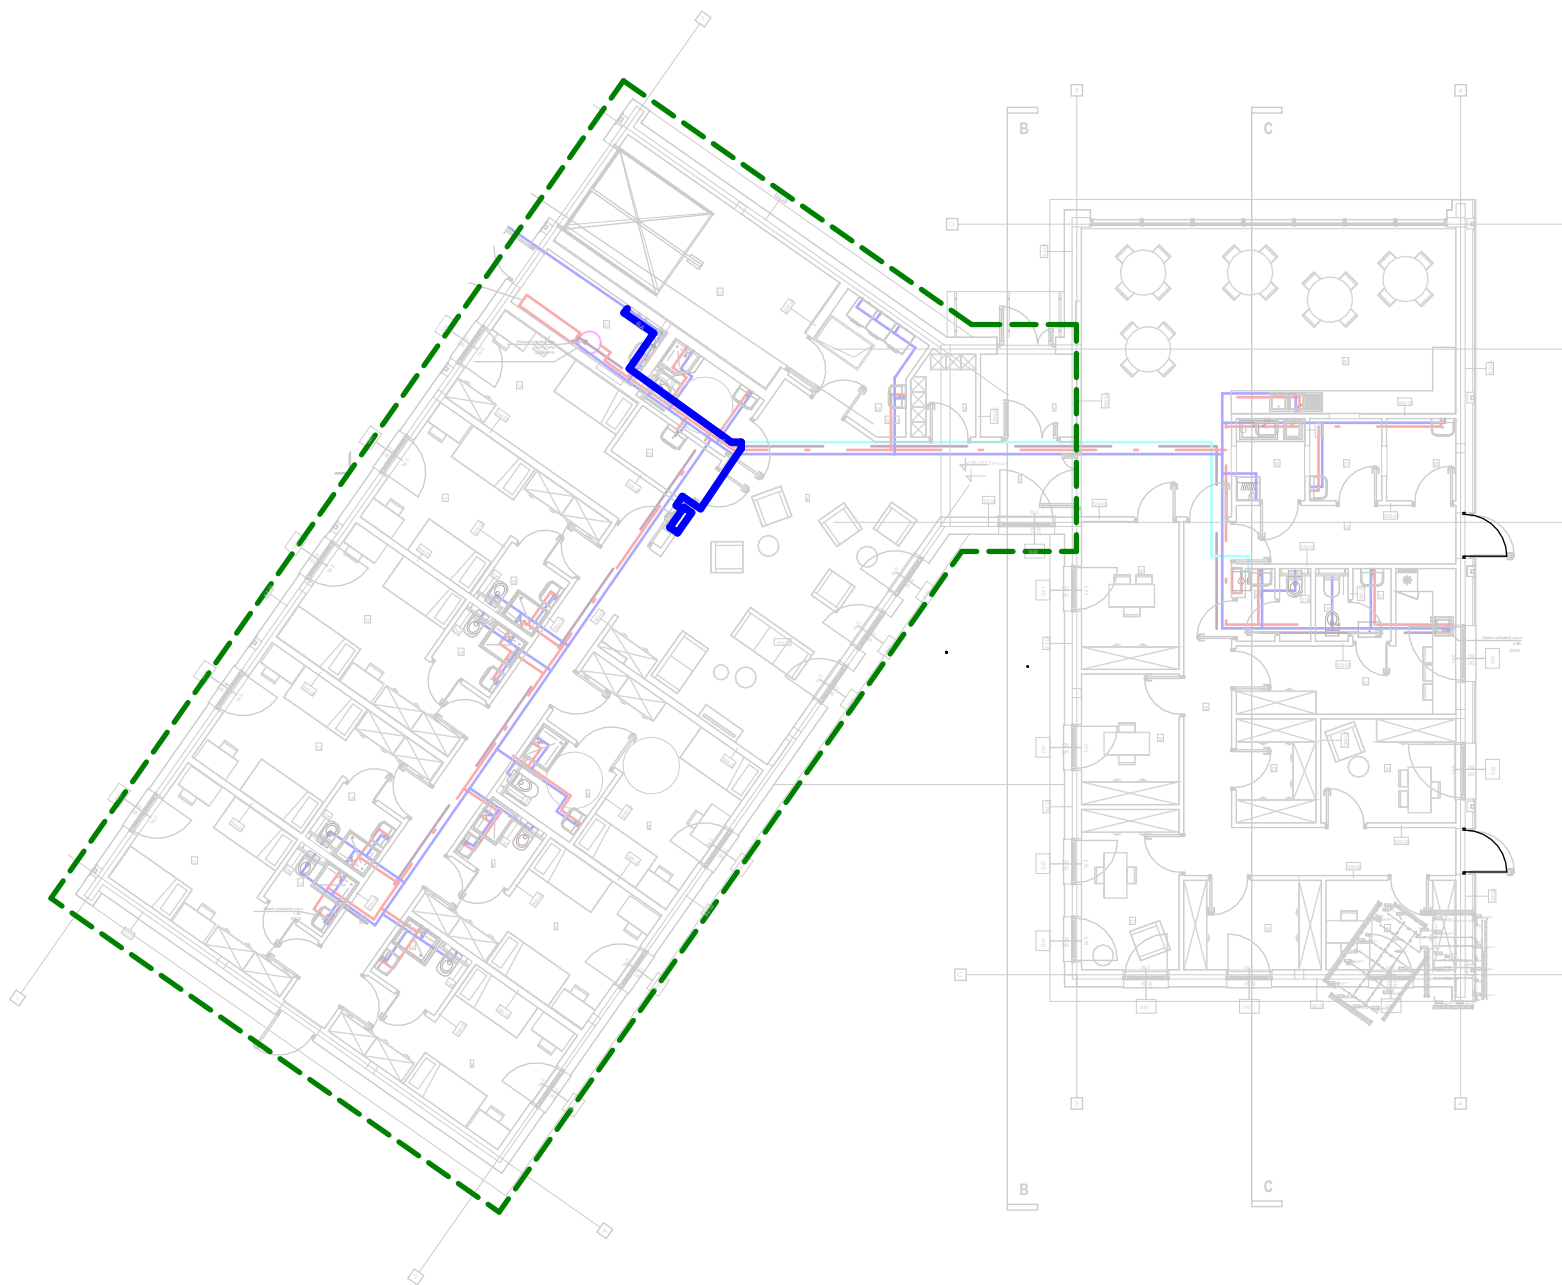

ZAKRES ODBUDOWY



Elementy instalacji hydrantowej do zabezpieczenia na czas trwania prac rozbiórkowych i odbudowy








ZESPÓŁ USŁUG PROJEKTOWYCH

W. POLITAŃSKI
97-400 BEŁCHATÓW
UL. PIŁSUDSKIEGO 15
TEL. 44-633-34-34

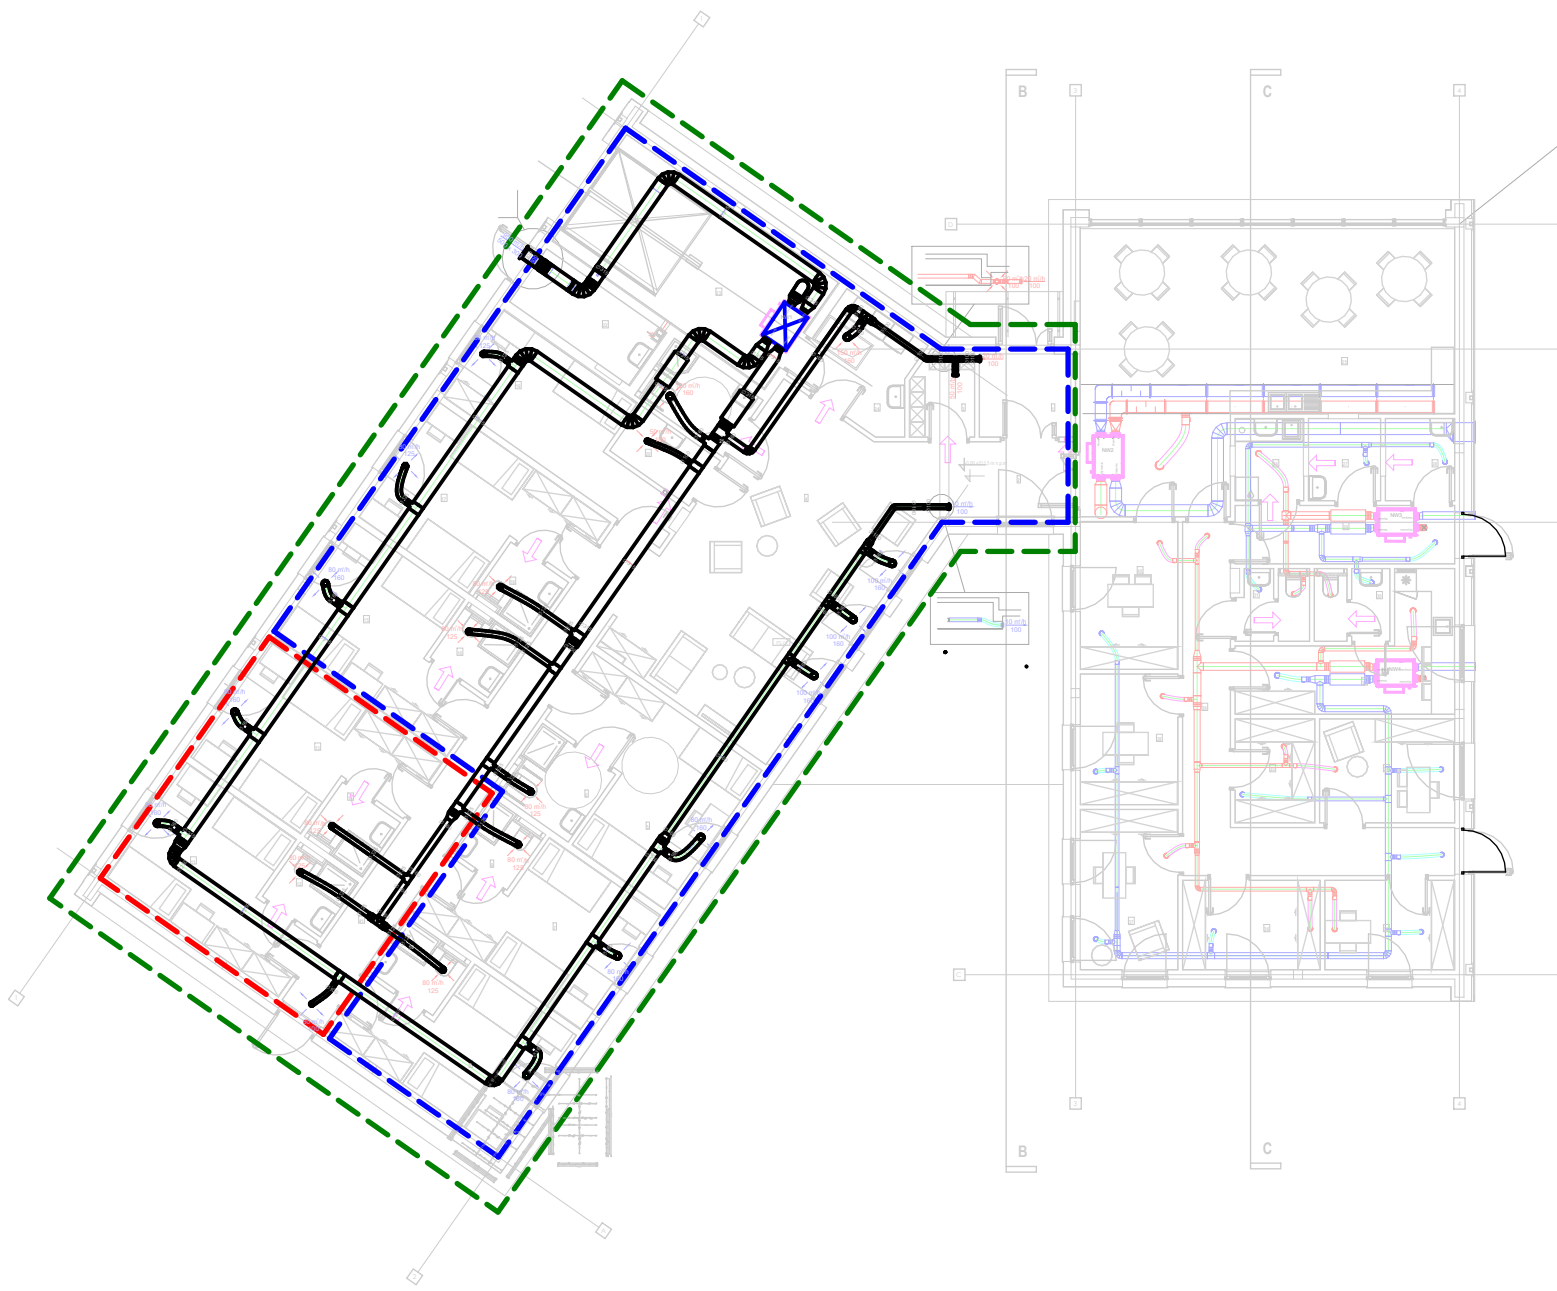BUDYNEK UŻYTECZNOŚCI PUBLICZNEJ - PLACÓWKA
OPIEKUŃCZO-WYCHOWAWCZA DLA 14 DZIECI - ODBUDOWA CZĘŚCI
INSTALACYJNEJ

Adres	dz. nr ewid. 2/53; obr. 8; m. Bełchatów	
Przedmiot	Instalacja hydrantowa	Skala 1 : 200
Projektant	mgr inż. Kamil Woszczyk LOD/3907/PWBS/19	Podpis
Asystent	mgr inż. arch. Kamil Szczepaniak	Podpis
Nr arkusza	IS.03	Data 05.2024



-  **ZAKRES ODBUDOWY**
-  W tej strefie należy wymienić wszystkie elementy instalacji wentylacji (przewody, kształtki i anemostaty)
-  W tej strefie należy oczyścić i zdezynfekować wszystkie elementy instalacji wentylacji (przewody, kształtki, anemostaty)
-  Centrala wentylacyjna do oczyszczenia i zdezynfekowania (filtry do wymiany)

UWAGA:
Na całości zakresu opracowania, należy wymienić izolację termiczną przewodów wentylacyjnych na nową.



ZESPÓŁ USŁUG PROJEKTOWYCH
W. POLITANSKI
97-400 BEŁCHATÓW
UL. PIŁSUDSKIEGO 15
TEL. 44-633-34-34

BUDYNEK UŻYTECZNOŚCI PUBLICZNEJ - PLACÓWKA OPIEKUŃCZO-WYCHOWAWCZA DLA 14 DZIECI - OBDUDOWA CZĘŚCI INSTALACYJNEJ		
Adres	dz. nr ewid. 2/53; obr. 8; m. Bełchatów	
Przedmiot	Instalacja wentylacji mechanicznej	Skala 1 : 200
Projektant	mgr inż. Kamil Woszczyk LOD/3907/PWBS/19	Podpis
Asystent	mgr inż. arch. Kamil Szczepaniak	Podpis
Nr arkusza	IS.04	Data 05.2024