


INWENTARYZACJA RZUT PARTERU
skala 1:50

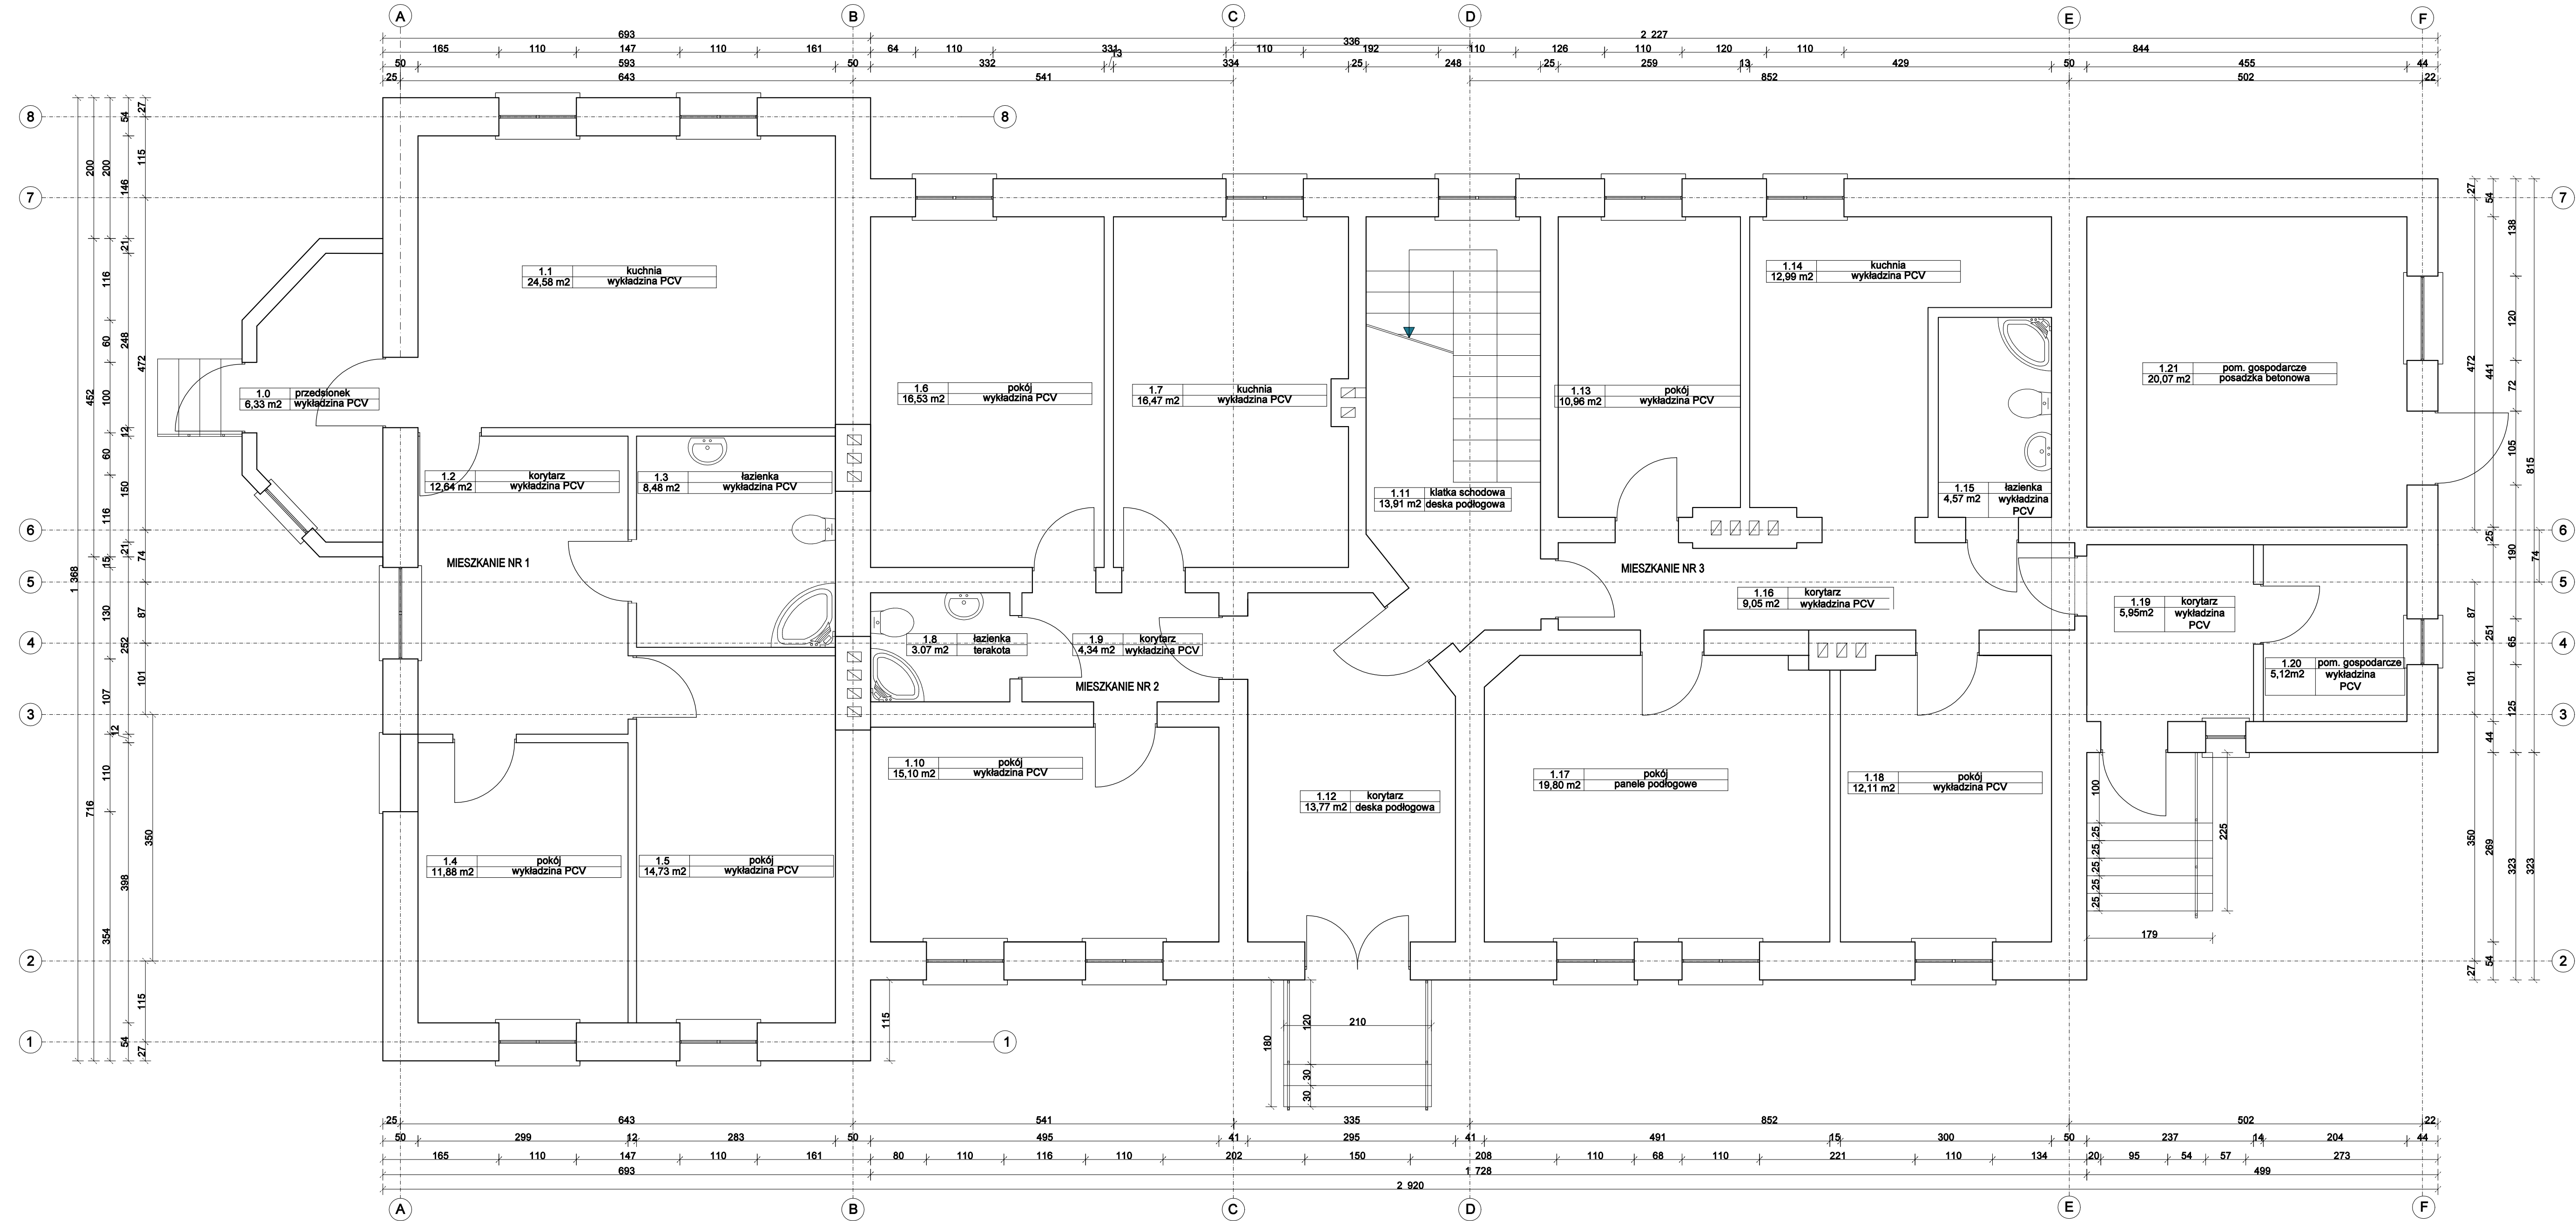

ZESTAWIENIE POWIERZCHNI		
LP	NAZWA POMIESZCZENIA	POWIERZCHNIA [m ²]
1.0	przedsiónek	6.33
1.1	kuchnia	24.58
1.2	korytarz	12.64
1.3	łazienka	8.48
1.4	pokój	11.88
1.5	pokój	14.73
1.6	pokój	16.53
1.7	kuchnia	16.47
1.8	łazienka	3.07
1.9	korytarz	4.34
1.10	pokój	15.10
1.11	korytarz	13.77
1.12	klatka schodowa	13.91
1.13	pokój	10.96
1.14	kuchnia	12.99
1.15	łazienka	4.57
1.16	korytarz	9.05
1.17	pokój	19.80
1.18	pokój	12.11
1.19	korytarz	5.95
1.20	pom. gospodarcze	5.12
1.21	pom. gospodarcze	20.07
SUMA		262.43

WYKONAWCA: "SPEKTRUM" Biuro Architektoniczno-Budowlane mgr inż. Jacek Karpowicz ul. Kościuszki 49, 82-433 Mikołajki Pomorskie tel. 506 77 45 52, e-mail: karpowiczbiuro@gmail.com		
INWESTOR: GMINA DZIERZGOŃ 82-440 Dzierżgoń, ul. Plac Wolności 1		
TYTUŁ PROJEKTU: Przebudowa obiektu w ramach utworzenia centrum wsparcia rodziny w Blunakach na potrzeby usług społecznych dz. nr 28/3 oraz 28/4 obr. Blunaki, gm. Dzierżgoń		
AUTORZY PROJEKTU:	NR UPRAWNIENI:	PODPIS:
mgr inż. arch. Michał Kamiński	23WMO/K/17	
mgr inż. Jacek Karpowicz	POM/0135/OWOK/14	
inż. Izabela Gruchala-Węsierska		
NAZWA RYSUNKU: INWENTARYZACJA RZUT PARTERU		
Skala: 1:50	Faza: PB	Data: 04-2021 Nr. rys: I-A1