


INWENTARYZACJA RZUT PIWNIC
skala 1:50

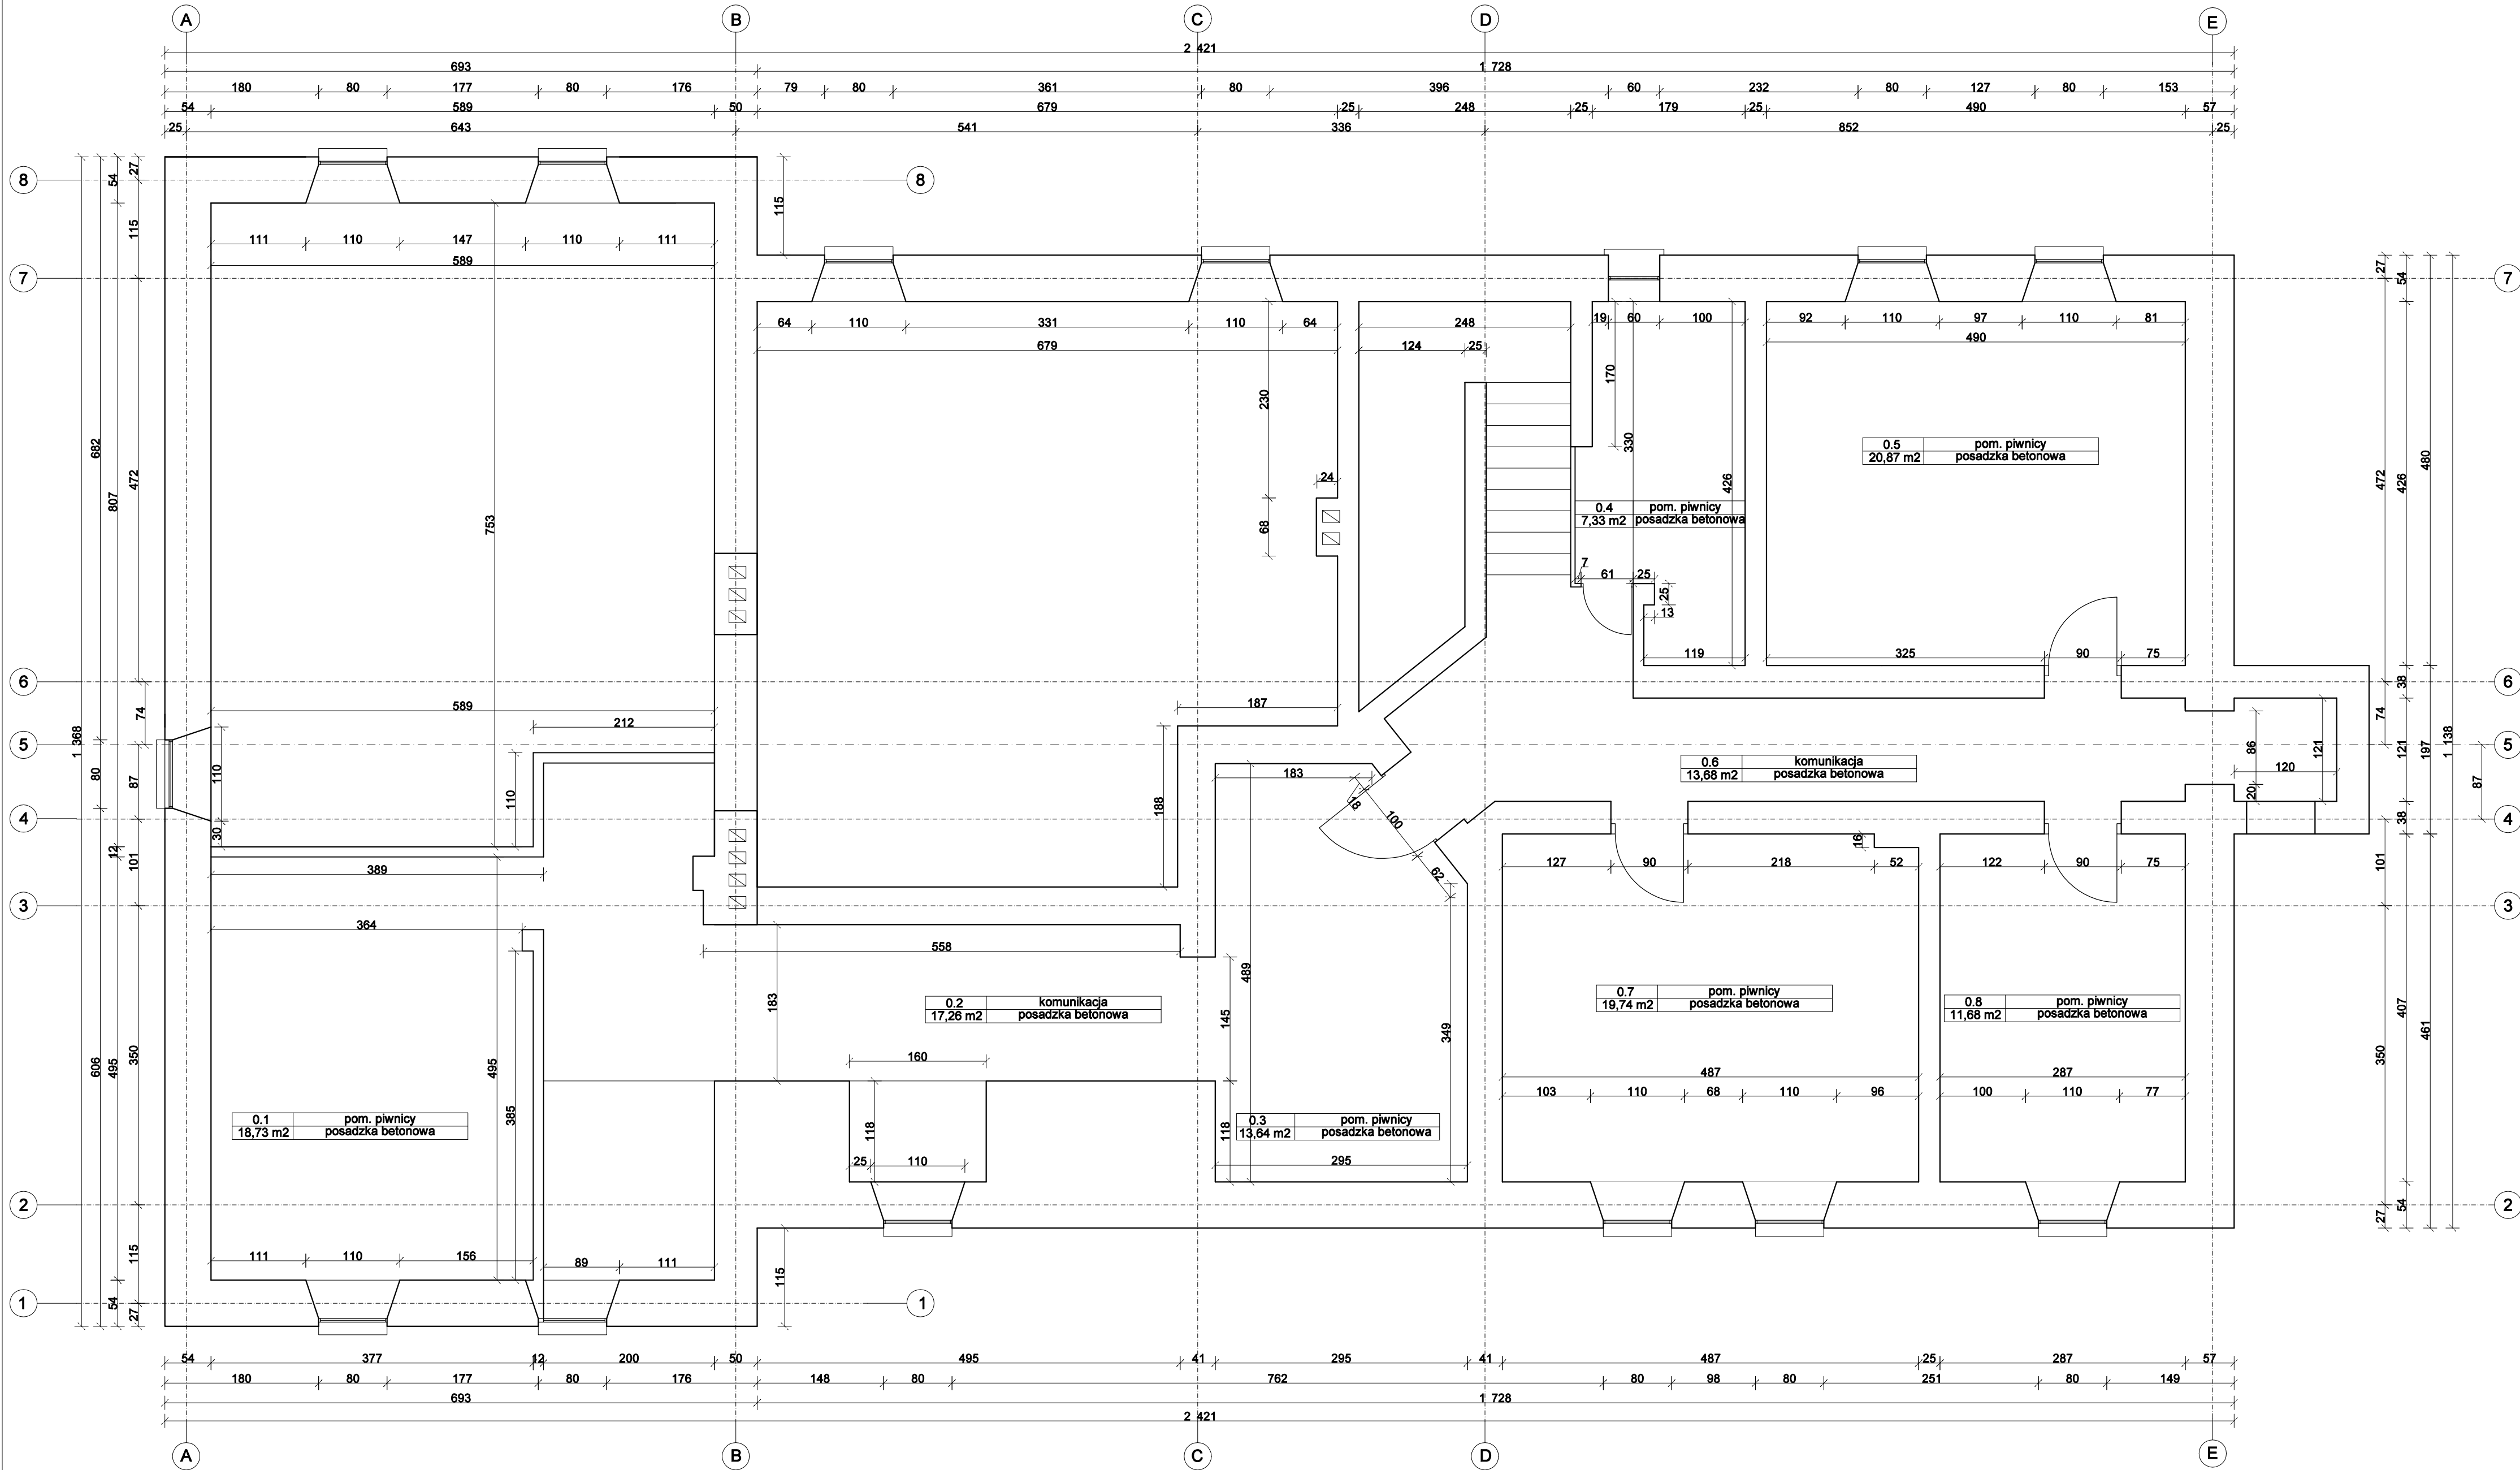

ZESTAWIENIE POWIERZCHNI		
LP	NAZWA POMIESZCZENIA	POWIERZCHNIA [m²]
0.1	pom. piwnicy	18.73
0.2	komunikacja	17.26
0.3	pom. piwnicy	13.64
0.4	pom. piwnicy	7.33
0.5	pom. piwnicy	20.87
0.6	komunikacja	13.68
0.7	pom. piwnicy	19.74
0.8	pom. piwnicy	11.68
SUMA		214.51

WYKONAWCA: "SPEKTRUM" Biuro Architektoniczno-Budowlane mgr inż. Jacek Karpowicz ul. Kościuszki 49, 82-433 Mikołajki Pomorskie tel. 506 77 45 52, e-mail: karpowiczbiuro@gmail.com		
INWESTOR: GINA DZIERZGOŃ 82-440 Dzierzgoń, ul. Plac wolności 1		
TYTUŁ PROJEKTU: Przebudowa obiektu w ramach utworzenia centrum wsparcia rodziny w Blunakach na potrzeby usług społecznych dz. nr 28/3 oraz 28/4 obr. Blunaki, gm. Dzierzgoń		
AUTORZY PROJEKTU	NR UPRAWNIENI	PODPIS
mgr inż. arch. Michał Kamiński	23/WMOKK/17	
mgr inż. Jacek Karpowicz	POM/135/OWOK/14	
inż. Izabela Gruchala-Węsierska		
NAZWA RYSUNKU: INWENTARYZACJA RZUT PIWNIC		
Skala: 1:50	Faza: PB	Data: 04-2021 Nr. rys: I-A0