


### Plan orientacyjny

- obszar opracowania

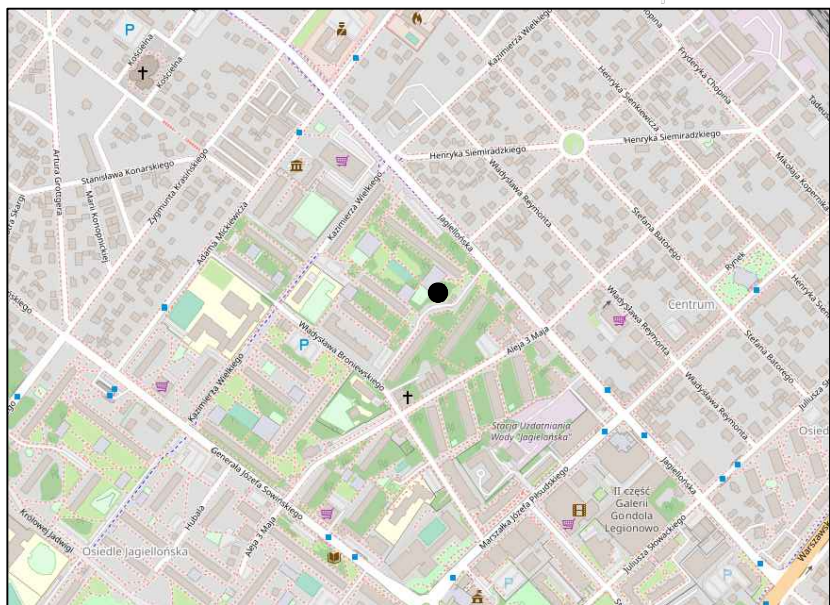


### LEGENDA

- granica opracowania
- toaleta wolnostojąca projektowana

### Bilans terenu:

Powierzchnia obszaru opracowania	28,19 m <sup>2</sup>
Powierzchnia projektowanej toalety	5,46 m <sup>2</sup>
Powierzchnia biologicznie czynna	80%

Tytuł rysunku	Projekt zagospodarowania terenu	
Inwestor	Gmina Miejska Legionowo, ul. Marsz. J. Piłsudskiego 41 05-120 Legionowo	
Nazwa inwestycji	Budowa obiektu usługowego – systemowej toalety wolnostojącej	
Lokalizacja	Legionowo, os. Jagiellońska, część działki nr 225/3 z obr. 65	
Projektant	inż. Władysław Capar, nr upr. St-360/88 w specjalności konstrukcyjno-budowlanej	
Skala 1:500	Data: czerwiec 2021 r.	Rys. 1

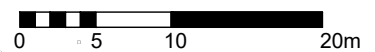

### MAPA DO CELÓW PROJEKTOWYCH

#### SKALA MAPY 1:500

Oznaczenie kancelaryjne zgłoszenia pracy geodezyjnej		PODGIK.6640.1.2473.2021
Nazwa miejscowości		LEGIONOWO
Jednostka ewidencyjna (id. i nazwa)		140801_1 Legionowo
Obręb ewidencyjny (id. i nazwa)		140801_1.0065 –obręb 65
Układ współrzędnych	prostokątnych płaskich	„2000” (7)
	wysokości	Kronsztadt’86
Data pomiaru/opracowania mapy		21.05.2021
Mapa aktualna w obrysie koloru zielonego.		
Mapę wykonano bez ustalania obciążeń służebnościami gruntowymi.		
Poświadczam, że niniejszy dokument został opracowany w wyniku prac geodezyjnych i kartograficznych, których rezultaty zawiera operat techniczny pozytywnie zweryfikowany. Jednocześnie informuję, że jestem świadomy odpowiedzialności karnej za złożenie fałszywego oświadczenia.		
Organ służby geodezyjnej, który otrzymał zgłoszenie prac geodezyjnych.		STAROSTA LEGIONOWSKI PODGIK w Legionowie
Numer oraz data sporządzenia dokumentu zawierającego wynik pozytywnej weryfikacji		Protokół weryfikacji nr PODGIK.6640.1.2473.2021-1 z dnia 27.05.2021
Nazwa podmiotu, który wykonał mapę oraz podpis osoby reprezentującej podmiot		GEODETA UPRAWNIONY ADAM JUREK Ul.A.Noakowskiego 10m.32 00-666 Warszawa REGON 013240317
Imię i nazwisko, numer uprawnień oraz podpis geodety uprawnionego, który sporządził mapę		Legionowo, dn. 27.05.2021

Projektant:

GEODETA UPRAWNIONY  
mgr inż. Adam Jurek  
Nr upraw. zawod. 14910  
ul. Noakowskiego 10 m. 32, 00-666 Warszawa  
602 572 469 NIP 525-132 82-51