



4980

3630  
2210  
1420

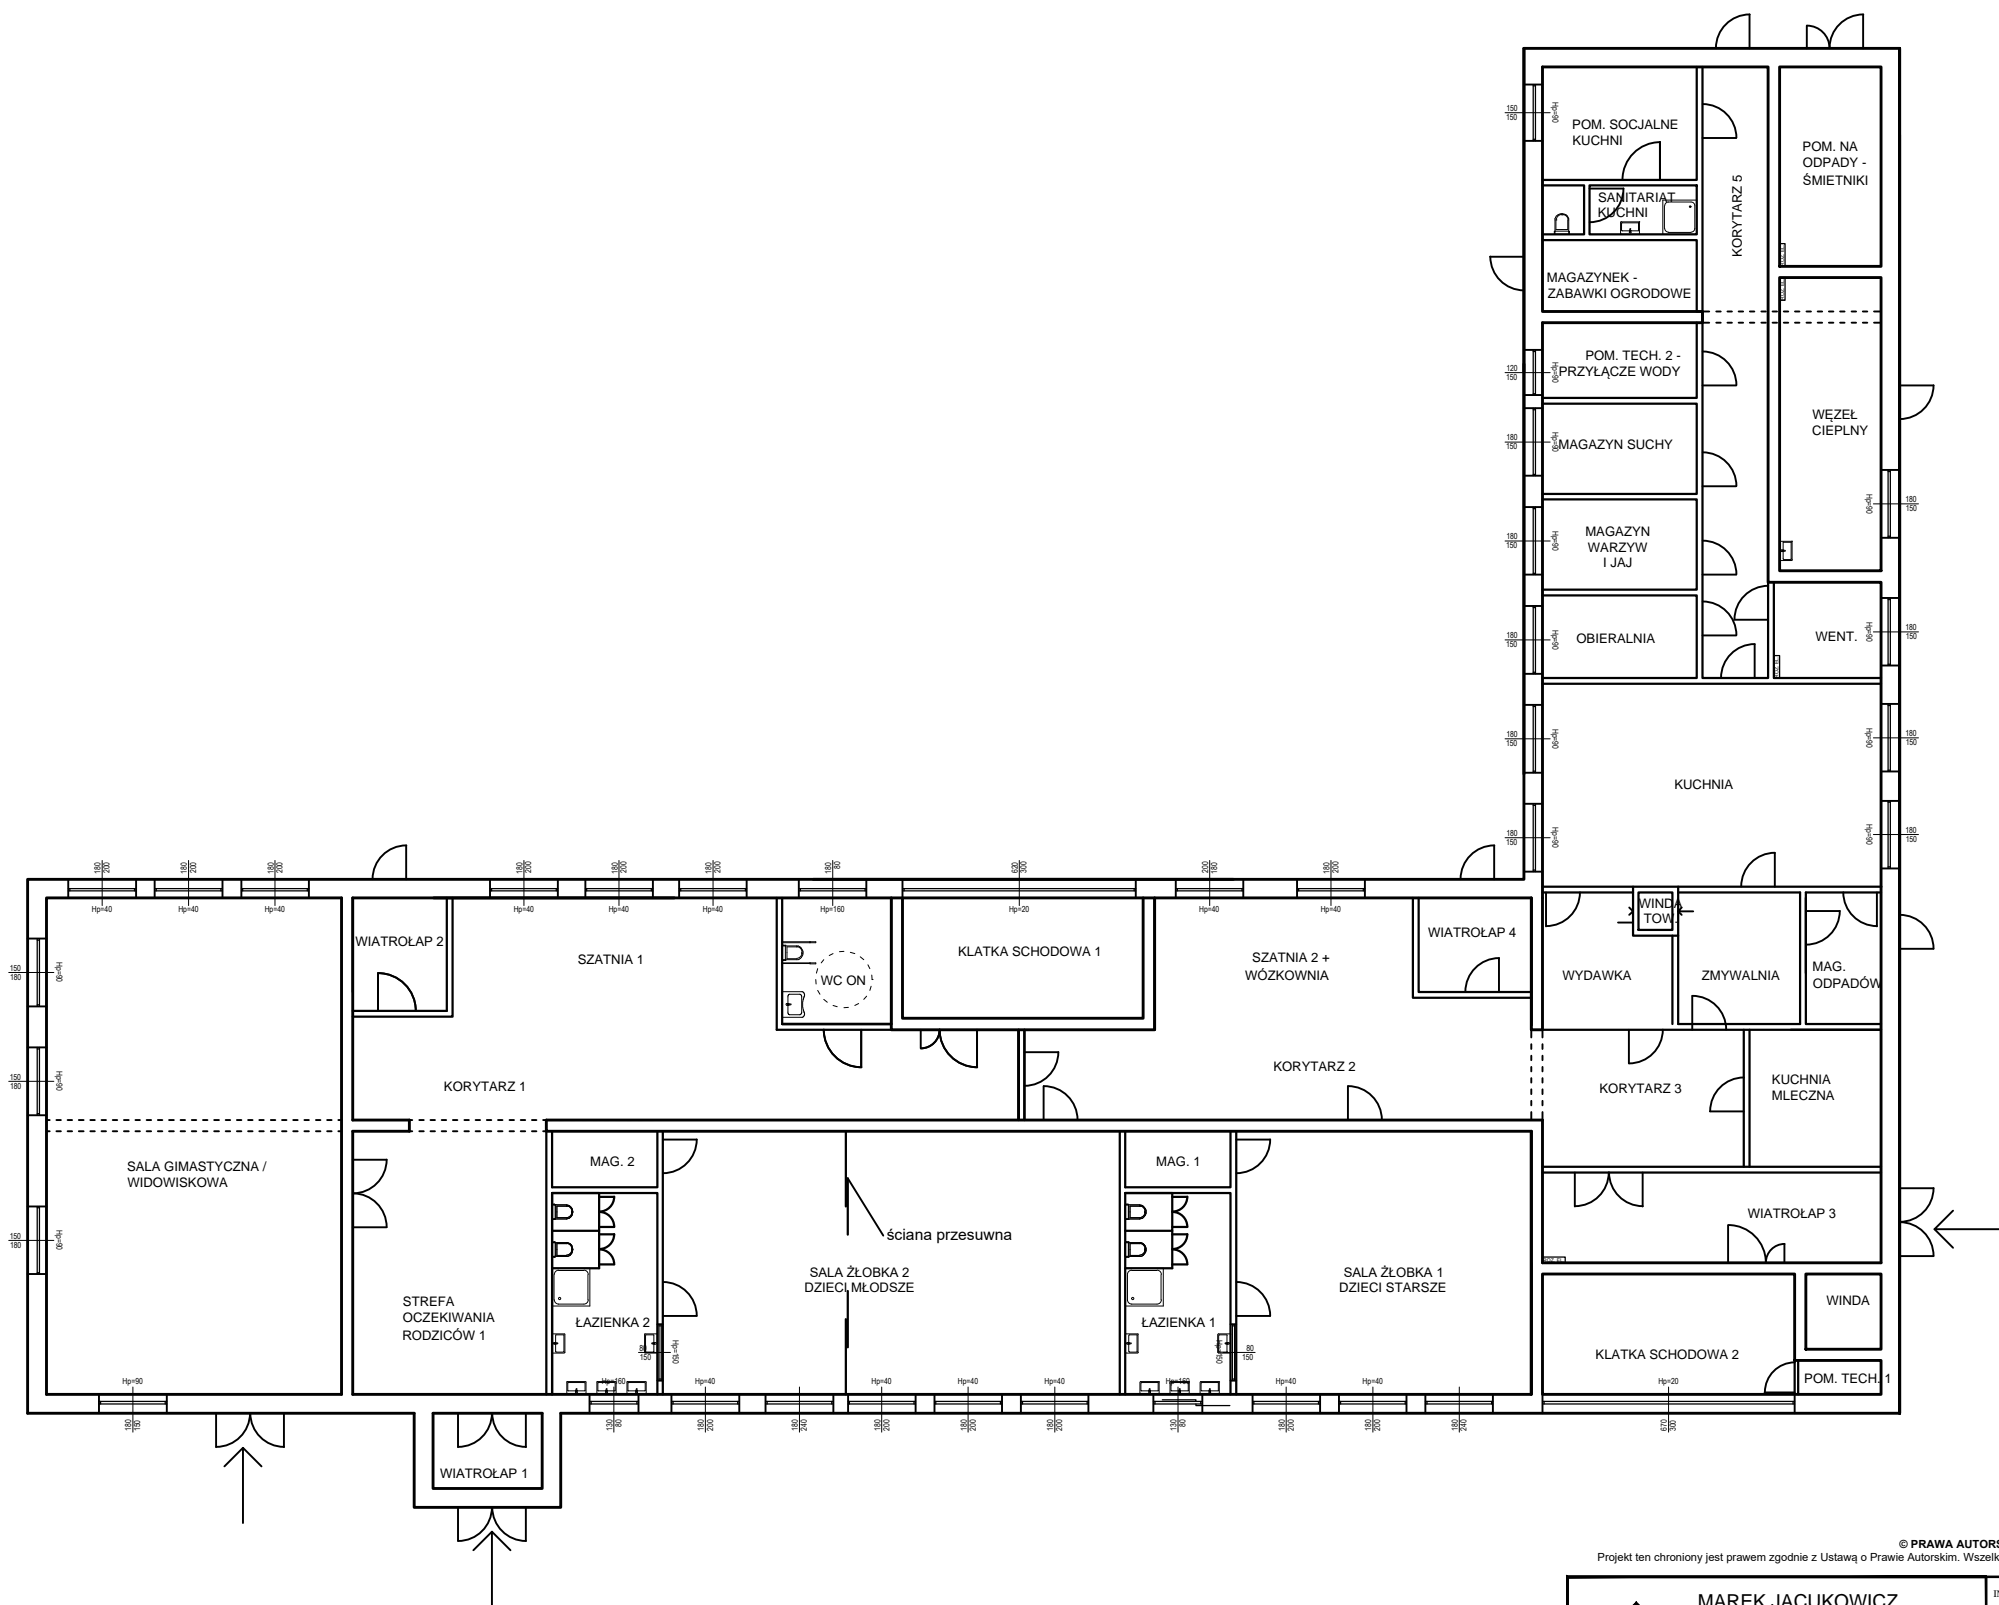

© PRAWA AUTORSKIE ZASTRZEŻONE | © All rights reserved. This drawing is copyright  
Projekt ten chroniony jest prawem zgodnie z Ustawą o Prawie Autorskim. Wszelkie udostępnianie, kopiowanie, zmiany lub wykorzystywanie idei zawartych w projekcie bez zgody autora jest zabronione i podlega karze.

 <b>MAREK JACUKOWICZ</b> Obsługa Inwestycji Budowlanych ul. Długa 16G Zieloniewo, 73-108 Kobyłanka T: [+48] 500 14 55 22 E: marekjacukowicz@gmail.com	INWESTYCJA: Budowa budynku dydaktycznego z funkcją przedszkola i żłobka	
	ADRES: ul. Sieńki / Berwińskiego / Oginskiego dz. nr 6/8, 6/1, 5/4, obr. 165, gmina Miasto Bydgoszcz powiat bydgoski, woj. kujawsko-pomorskie	
INWESTOR: <b>Uniwersytet Kazimierza Wielkiego</b> ul. Chodkiwiecza 30 85-064 Bydgoszcz	WYKONAL AUTOR: mgr inż. <b>MAREK JACUKOWICZ</b> Nr upr. ZAP/0083/WBKb/17	PODPIS:
	SPRAWDZIŁ:	TYTUŁ RYS.: <b>Rzut parteru</b>
PROJEKT:	STADIUM:	FORMAT:
SKALA: 1:200	DATA: 01/2024	