

MAPA DO CELÓW PROJEKTOWYCH


Skala mapy: 1:500
Miejscowość: **FRYSZTAK**
Identyfikator i nazwa jednostki ewidencyjnej: 181902_2 Frysztak
Identyfikator i nazwa obrębu ewidencyjnego: 0002 Frysztak
Nazwa Podmiotu: Usługi Geodezyjne Inż. Piotr Majewski
Imię i nazwisko: Piotr Majewski - nr uprawnień 23681
Oznaczenie kancelaryjne zgłoszenia pracy geodezyjnej: OD.6640.1058.2023
Układ współrzędnych płaskich prostokątnych: 2000/7
Układ wysokości: PL-EVRF2007-NH
Data opracowania mapy: 2023-06-19
Granice obszaru aktualizacji mapy: oznaczono linią przerywaną
Informacje o służebnościach gruntowych: nie badano
Arkusz: 7.120.26.13.4.1, 7.120.26.13.4.2

USŁUGI GEODEZYJNE
inż. Piotr Majewski
38-130 Frysztak, Os. Młodość 10
NIP 819-162-96-11 Regon 181067446
tel: 882 768 498

GEODETA UPRAWNIONY
inż. Piotr Majewski
Świadczenie uprawnień 23681
tel: 882 768 498

(imię i nazwisko lub nazwa podmiotu, który wykonał mapę)

(imię i nazwisko nr uprawnień zawodowych geodety, który wykonał mapę)

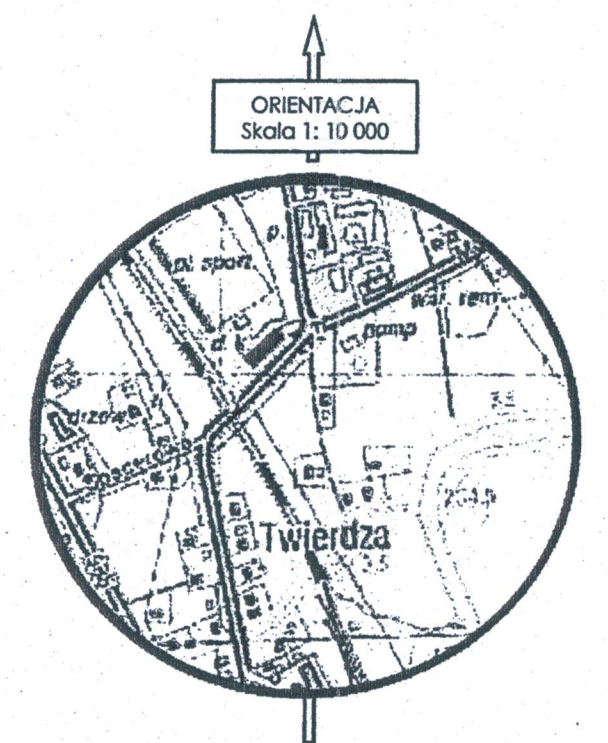

Oświadczam, że niniejszy dokument został opracowany w wyniku prac geodezyjnych, których rezultaty zawiera pozytywnie zweryfikowany operat techniczny	
Identyfikator zgłoszenia pracy geodezyjnej	6640.1058.2023
Organ służby geodezyjnej, który otrzymał zgłoszenie prac geodezyjnych	Powiatowy Ośrodek Dokumentacji Geodezyjnej i Kartograficznej w Strzyżowie
Wykonawca prac geodezyjnych	Usługi Geodezyjne inż. Piotr Majewski
Imię i nazwisko oraz numer uprawnień zawodowych kierownika prac	Piotr Majewski nr upr. 23681
Numer oraz data sporządzenia dokumentu potwierdzającego wynik pozytywny weryfikacji	Protokół OD.6640.1058.2023.1 z dnia 26.06.2023
Jestem świadomy odpowiedzialności karnej za złożenie fałszywego oświadczenia	

GEODETA UPRAWNIONY
inż. Piotr Majewski
Świadczenie uprawnień 23681
tel: 882 768 498

LEGENDA:

- PE100-RC PE160/PE160 — PROJ. RUROCIĄG WODY SUROWEJ
- W1, W2 — MIEJSCE WŁĄCZENIA ISTN. RUROCIĄGU WODY SUROWEJ
- woD 110 — ISTN. RUROCIĄG WODY SUROWEJ DO LIKWIDACJI
- — LINIE ROZGRANICZAJĄCE TEREN INWESTYCJI

STAROSTA STRYŻÓWSKI

Na podstawie art. 28 b ust. 1 ustawy z dnia 17 maja 1989 r. Prawo geodezyjne i kartograficzne (Dz.U. z 2020 r., poz. 276 z późn. zm.) w siedzibie Starostwa Powiatowego w Strzyżowie, ul. Przecławczyka 19

w dniu 10.08.2023 PRZEPROWADZONO KOORDYNACJĘ USYTUOWANIA PROJEKTOWANYCH SIECI UZBROJENIA TERENU / PRZYŁĄCZY I SPORZĄDZONO PROTOKÓŁ Z NARADY

NK.6630 149 2023

(imię i nazwisko, podpis osoby upoważnionej)

Z up. STAROSTY

mgr inż. Rafał Kawa
podinspektor
samodzielne stanowisko
do obsługi Narady Koordynacyjnej

MAPA ZGODNA Z ORYGINAŁEM
MAPY DO CELÓW PROJEKTOWYCH


INŻ. JAN CIERPISZ
Uprawnienia budowlane do projektowania bez ograniczeń w specjalności instalacyjnej w zakresie sieci, instalacji i urządzeń wodociągowych i sanitacyjnych, ciepłych, wentylacyjnych i słupowych
Nr ewidencyjny 5-51/08

Jzgodniono, dnia 21.09.2023

DYREKTOR

inż. Ireneusz Kubik

Gminny Zakład Komunalny
we Frysztaku
ul. Mostowa 24, 38-130 Frysztak
tel. (17) 2777-220
NIP 819-157-29-28, REGON 371166078

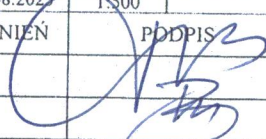„INFRA PROJEKT”		35-213 Rzeszów, Zielone Wzgórze 58		
Objekt:	PRZEBUDOWA ODCINKA SIECI WODOCIĄGOWEJ WE FRYSZTAKU			
Nazwa rysunku:	INWESTOR: GMINA FRYSZTAK PROJEKT ZAGOSPODAROWANIA TERENU			
FAZA: PZT		DATA 08.2023	SKALA 1:500	NR. RYS: I
FUNKCJA	IMIĘ I NAZWISKO	NR UPRAWNIEN	PODPIS	
PROJEKTANT	inż. Jan Cierpisz	S – 91 / 00		
SPRAWDZAJĄCY	inż. Marian Budzik	S – 234/79	