


ZESTAWIENIE POMIESZCZEŃ

Nr	Nazwa pomieszczenia	Pow.[m ²]	Wys.[m]	Posadzka
01	KOMUNIKACJA ZOZu	15,90	2,20	plytki ceramiczne
02	POM. SOCJALNE PRACOWNIKÓW	13,35	2,20	plytki ceramiczne
03	MAGAZYN ŚRODKÓW CZYSTOŚCI	5,60	2,20	plytki ceramiczne
04	SZATNIA PRACOWNIKÓW	6,65	2,20	plytki ceramiczne
05	PRZEDSIÓNEK IZOLACYJNY	2,80	2,20	plytki ceramiczne
06	KABINA WC	2,10	2,20	plytki ceramiczne
07	POM. NA ODPADY MEDYCZNE	10,50	2,20	plytki ceramiczne
Razem		56,90		

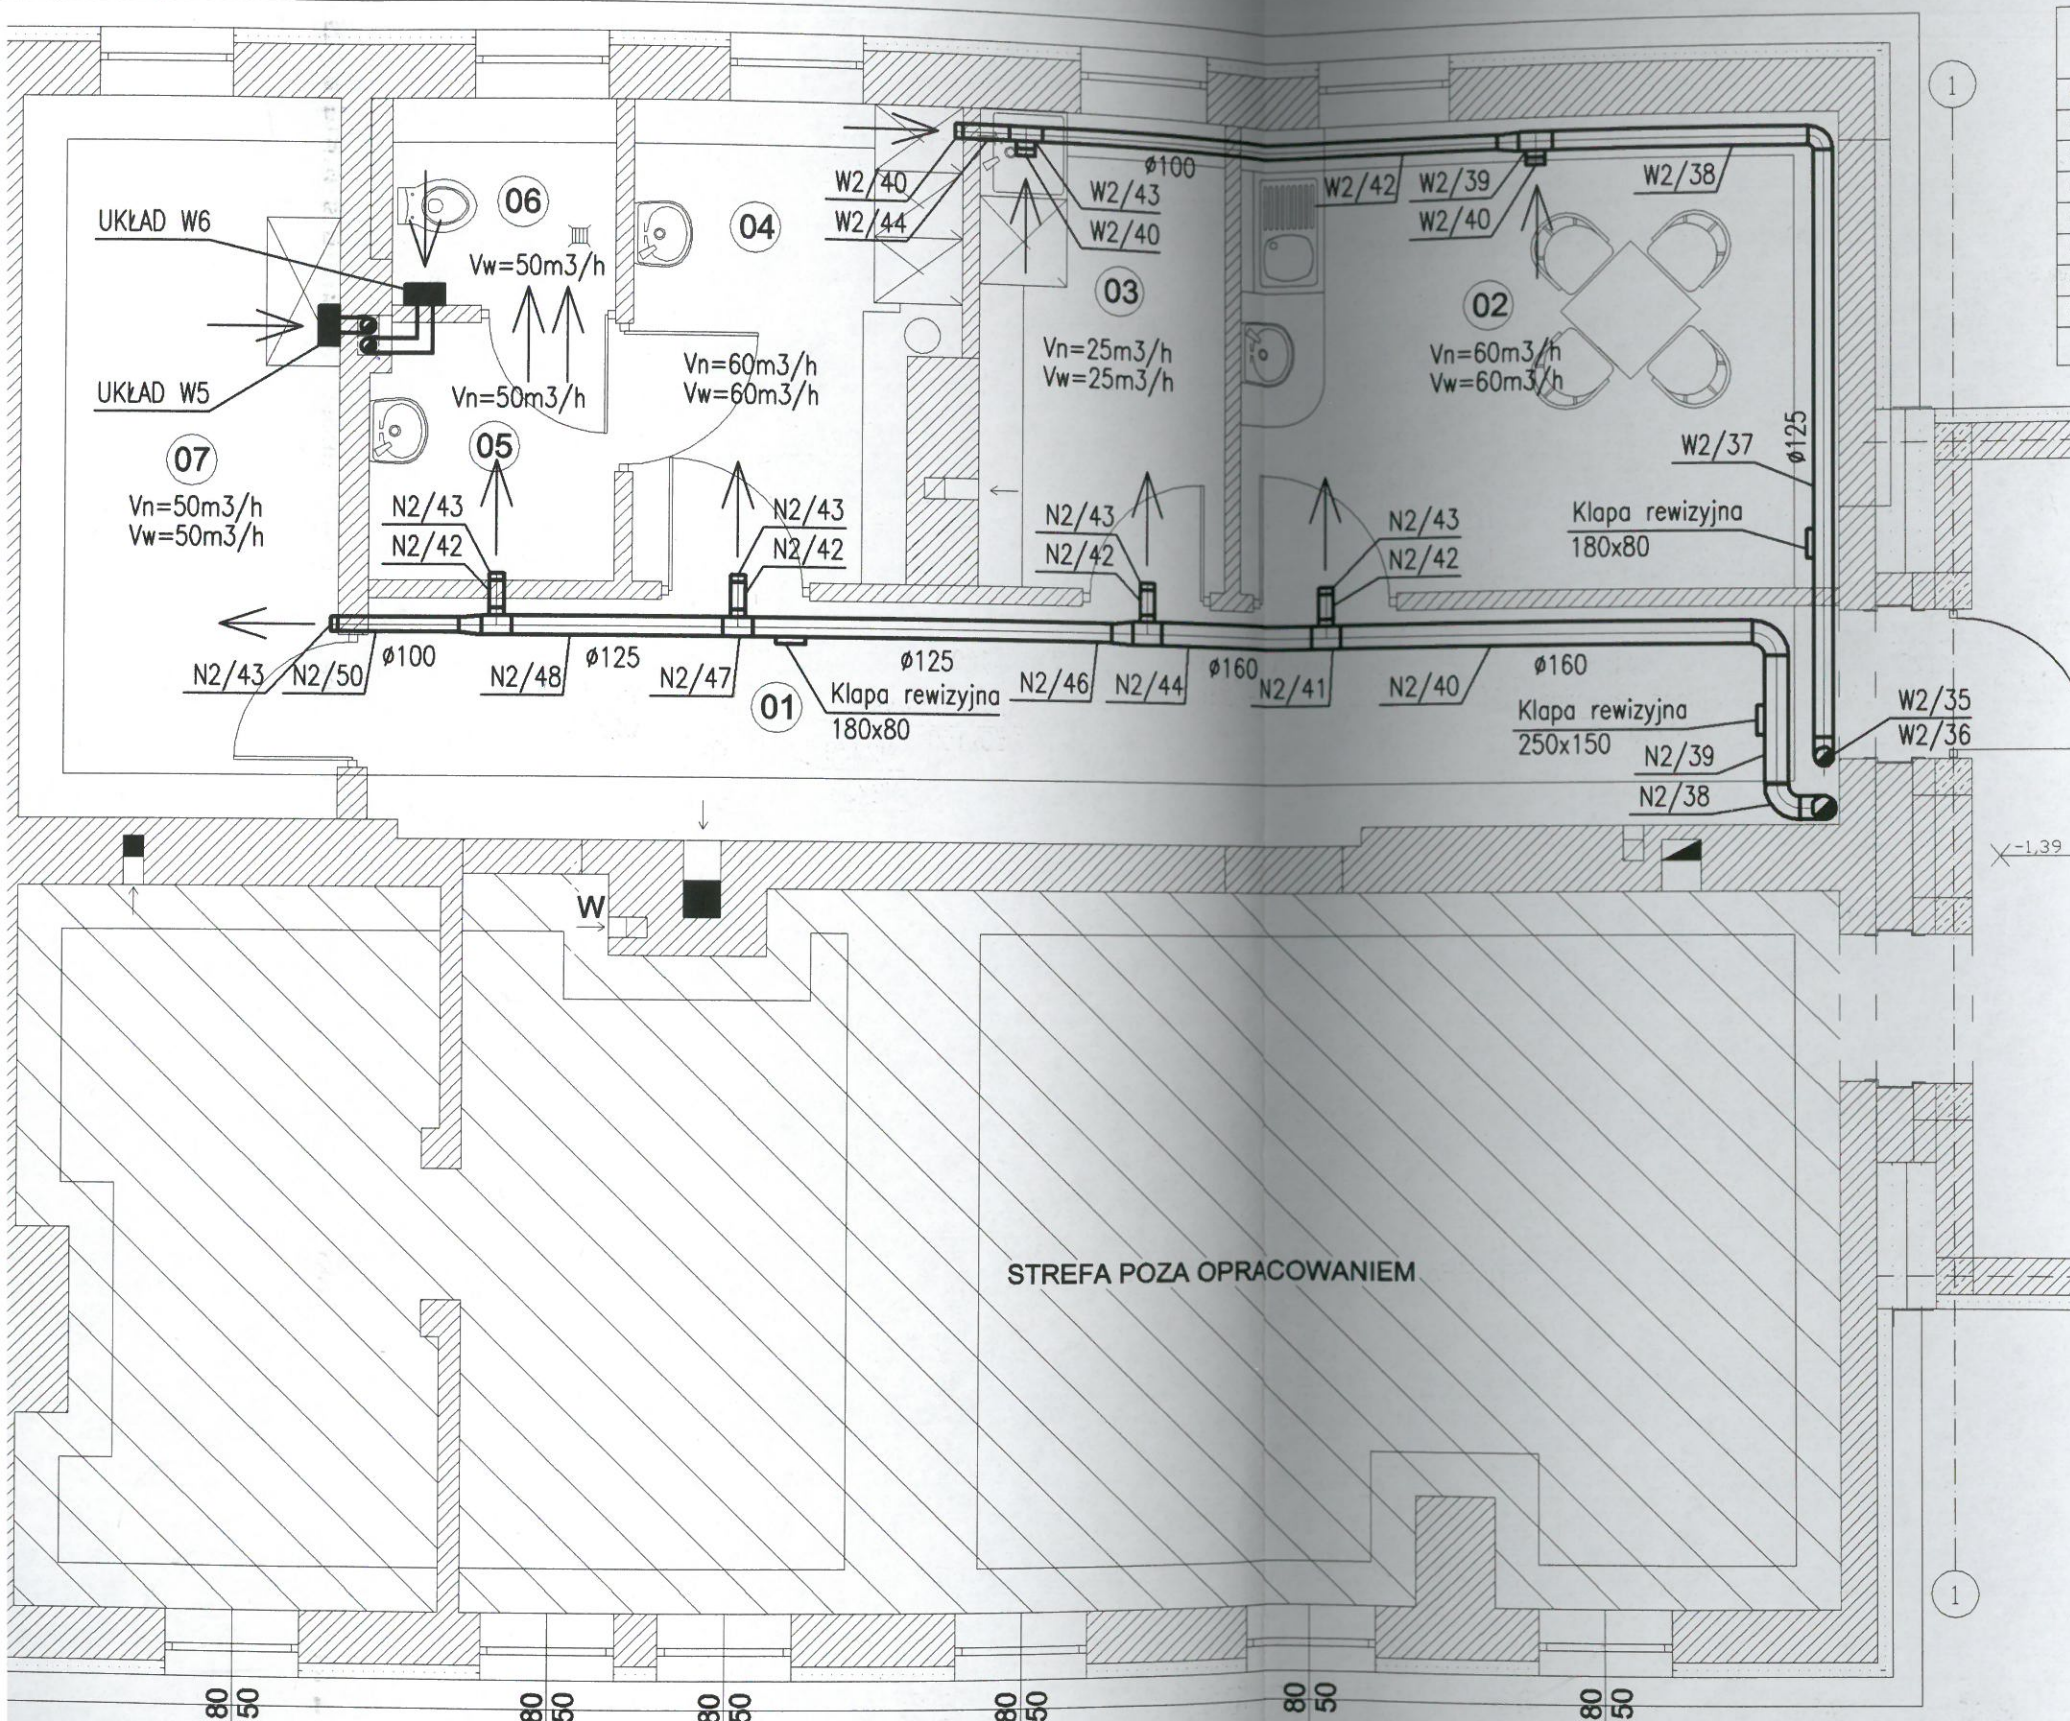

NR RYS. 12	TEMAT:	PROJEKT ZAMIENNY DO POZWOLENIA NA BUDOWĄ NR 106/10 DO PROJEKTU ROZBUDOWY PUBLICZNEGO PRZEDSZKOLA NR 12 W JASTRZĘBIU ZDRÓJU PRZY ULICY CIESZYŃSKIEJ 148
DATA: lipiec 2011r.	ADRES:	UL. CIESZYŃSKA 148, 44-330 JASTRZĘBIE ZDRÓJ
	INWESTOR:	URZĄD MIASTA JASTRZĘBIE ZDRÓJ
SKALA: 1:50	NAZWA RYSUNKU:	RZUT PIWNIC NZOZ STOMATOLOG - WENTYLACJA
PROJEKTOWAŁ:	inż. Łucjan Łukaszek	519/79
SPRAWDZIŁ:	mgr inż. Krzysztof Lachowicz	SLK/0476/P005/04