

PROJEKT ZAGOSPODAROWANIA


skala 1 : 500

proLas ZAKŁAD USŁUG INWESTYCYJNYCH
ANDRZEJ RYBICKI
91-849 Łódź, ul. Jonschera 4/16
tel. +48 693 100 500 / fax: 0 42 656 45 13
e-mail: a.rybicki@zuinwest.pl

INWESTYCJA: BUDOWA CHODNIKA I REMONT NAWIERZCHNI
DROGI POW. NR 1186E, odc. od km 0+890,00 do km 1+840,00
ADRES: JANÓW - KALONKA, GMINA NOWOSOLNA
INWESTOR: GMINA NOWOSOLNA
ADRES: 92-703 ŁÓDŹ, Rynek Nowosolna 1
RYSUNEK: PROJEKT ZAGOSPODAROWANIA TERENU

STADIUM PROJEKTU: PROJEKT BUDOWLANY

PROJEKTOWAŁ: Andrzej Rybicki	Brancha: DROGOWA	Podpis:	DATA: marzec 2023 r.
Nr uprawnień: 374/89/WŁ			
PROJEKTOWAŁ:	Brancha:	Podpis:	SKALA: 1 : 500
Nr uprawnień:			
PROJEKTOWAŁ:	Brancha:	Podpis:	NR RYS.: 1/2
Nr uprawnień:			

Uwaga: W miejscach oznaczonych  brak danych branżowych i możliwości pomiaru. Próba wykrycia aparaturą nie dała rezultatu. Proszę uważać przy pracach ziemnych.

☐ Posesja niedostępna do pomiaru.

Ark.3/5

woj.łódzkie
pow.łódzki wschodni
gm.100608_2 Nowosolna
obręb: 100608_2.0006 Kalonka
100608_2.0004 Grabina
100608_2.0003 Byszewy
100608_2.0011 Natalin
wg zakresu

Mapa do celów projektowych
skala 1: 500

oraz pomiaru z miesiąca listopada 2022 roku.
Seksja 7.164.08.04.1,2,3,4, 09.2, 05.3, 10.1,2,4, 7.164.09.06.1,3,4, 11.1,2
Układ współrzędnych "2000"
Poziom odniesienia "Kronsztadt 60"

Usługi Geodezyjne i Kartograficzne
STANISŁAW BUDZYŃSKI
92-754 Łódź ul. Wiewłogera 5 tel.502325511, 426717840


geodeta uprawniony
Stanisław Budzyński
upr.11663

PODGİK.6640.3687.2022

GEODETA UPRAWNIONY
Stanisław Budzyński
92-754 Łódź ul. Wiewłogera 5
tel. (0-42) 671-78-80
Pozwolenie nr 11663

Łódź 23.11.2022 r.

Zestawienie arkuszy

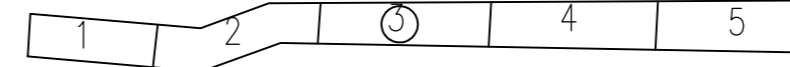

Oświadczam, że operat techniczny zawierający rezultaty prac geodezyjnych w wyniku których powstał niniejszy dokument uzyskał pozytywny wynik weryfikacji, jestem świadomy odpowiedzialności karnej za złożenie fałszywych oświadczeń.

Identifikator zgłoszenia prac geodezyjnych: PODGİK.6640.3687.2022


Organ służby geodezyjnej, który otrzymał zgłoszenie: STAROSTA ŁÓDZKI USŁUGOWY

Nr oraz data sporządzenia dokumentu zawierającego wynik pozytywny weryfikacji: CJI R PODGİK.6640.3687 2022-2-2 z dn. 09.01.2023.

Imię i nazwisko oraz nr uprawnień zawodowych kierownika prac: Wykonawca prac geodezyjnych: Stanisław Budzyński

Geodeta uprawniony Stanisław Budzyński upr.11663

Usługi Geodezyjne i Kartograficzne STANISŁAW BUDZYŃSKI ul. Wiewłogera 5, 92-754 Łódź NIP 728-105-77-15 tel. 502 325 511

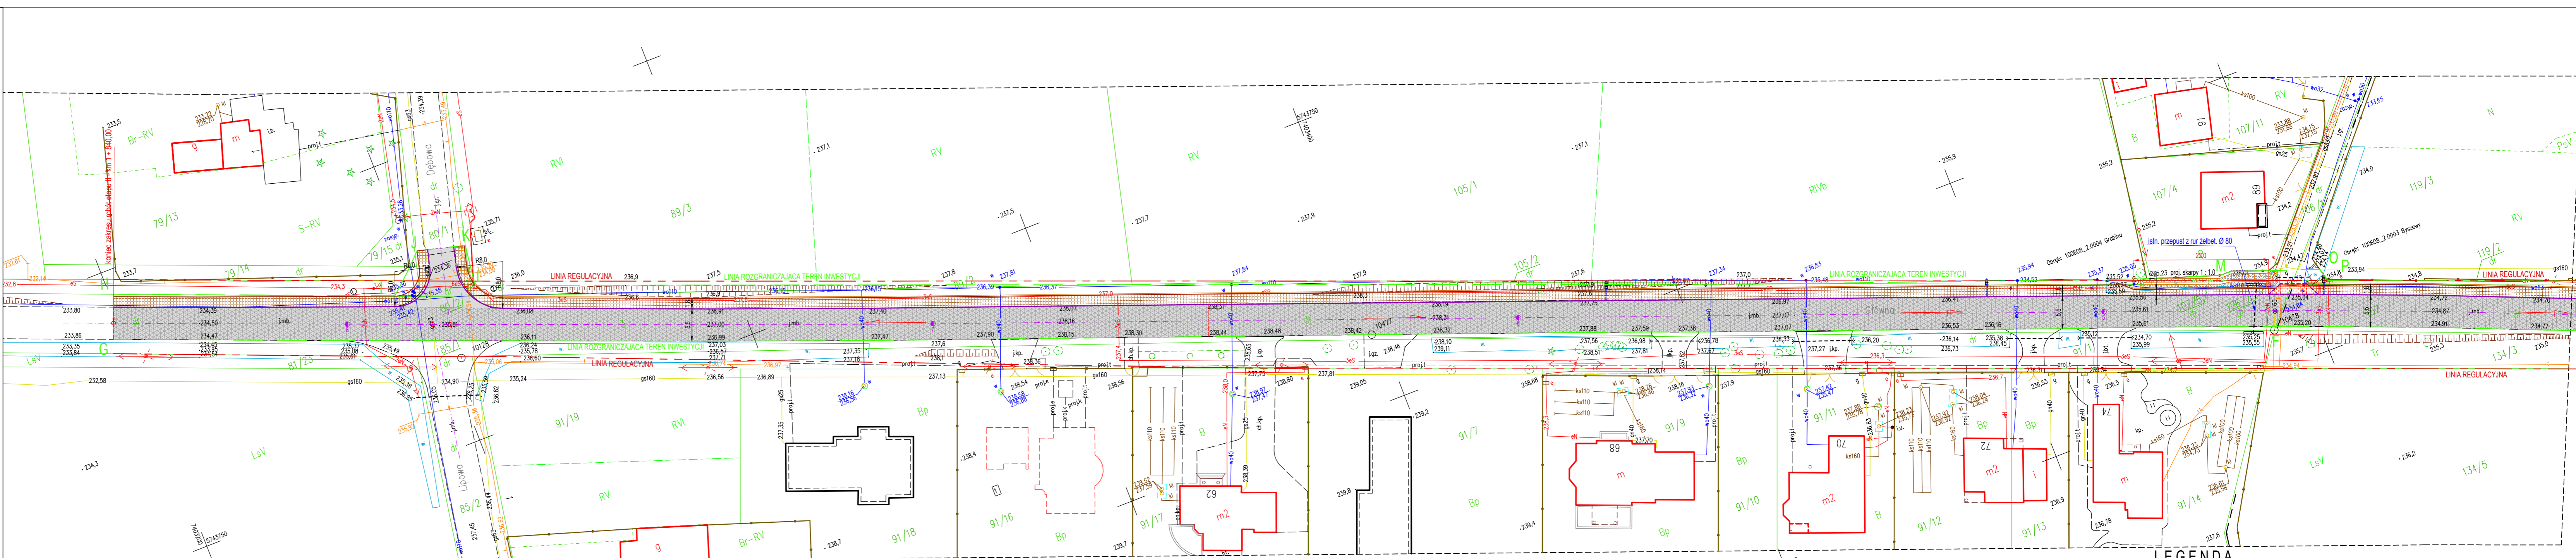

LEGENDA

- 196,75 rzędne terenu istniejącego
- 230,26 rzędne terenu projektowanego
- linia przełamania spadku
- 1,0% wartość spadku w danym kierunku
- projektowany krawężnik betonowy 15x30 cm. (wystający)
- projektowany opornik betonowy 12x25 cm. (wtopiony)
- projektowane obrzeże betonowe 8x25 cm. (wtopione)
- projektowane wydłużenie istn. przepustu
- projektowany wpust podchodnikowy
- linia regulacyjna drogi
- linia rozgraniczająca teren inwestycji
- ogrodzenie ochronne "U-12"
- projektowana nawierzchnia chodnika z płyt betonowych 25x25 cm, grub. 8 cm
- projektowana nawierzchnia odc. zjazdu z kostki brukowej bet. (czerwonej), grub. 8 cm
- projektowane wzmocnienie nawierzchni z maty stalowej na geotkaninie
- projektowane umocnienie skarpy płytami betonowymi ażurowymi