


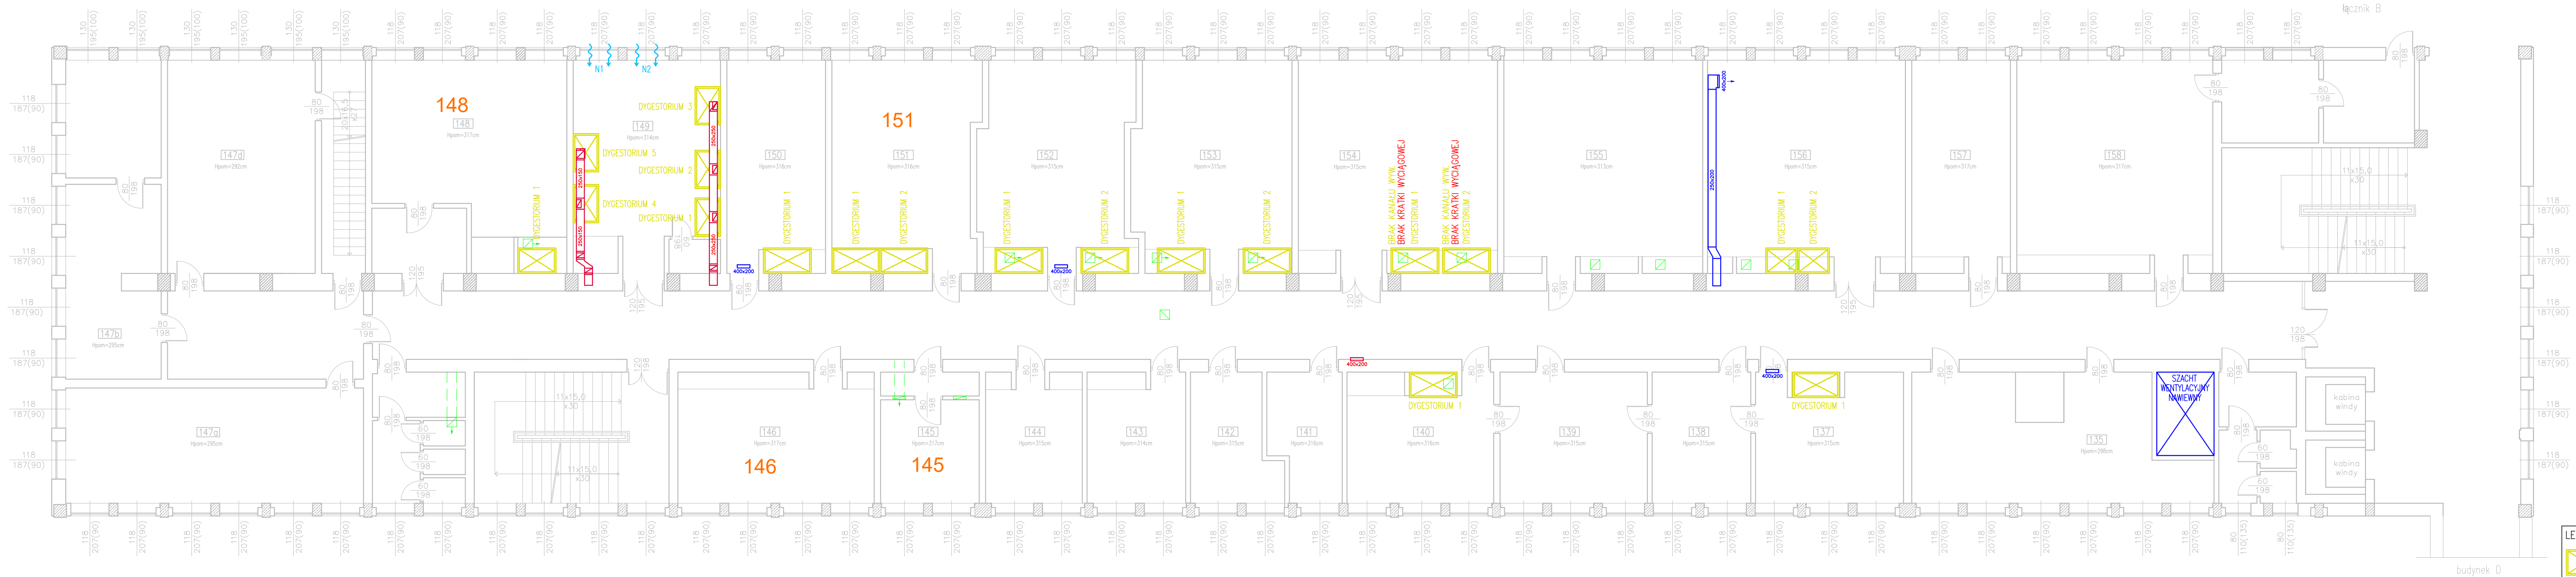

Pokoje do adaptacji



LEGENDA:

 – Dygestorium

 – nawietrzak okienny

TEMAT OPRACOWANIA:			
AUDYT WENTYLACJI W BUDYNKACH WYDZIAŁU FARMACEUTYCZNEGO UNIWERSYTETU MEDYCZNEGO W ŁÓDZI			
TREŚĆ RYSUNKU:			
BUDYNEK "C" – INSTALACJA WENTYLACJI MECHANICZNEJ			
PRZEDMIOT RYSUNKU- RZUT PIĘTRA I			
PROJEKTANT:	mgr inż. Adam Olejczak		
	mgr inż. Adam Ogulski		
ADRES:		Wydział Farmaceutyczny Uniwersytetu Medycznego w Łodzi ul. Jana Muszyńskiego 1, 90-001 Łódź	
OZNACZENIE:	BRANŻA:	DATA:	SKALA: 1:50
	SANITARNA	9.2023	NR RYS.: C-3 NR STRONY: -----

UWAGA:
1. Instalacja wentylacyjna zaznaczona kolorem zielonym
zinventoryzowana przez pracownię projektową VITARO.