



RZUT POŁACI DACHOWEJ
SKALA 1:100

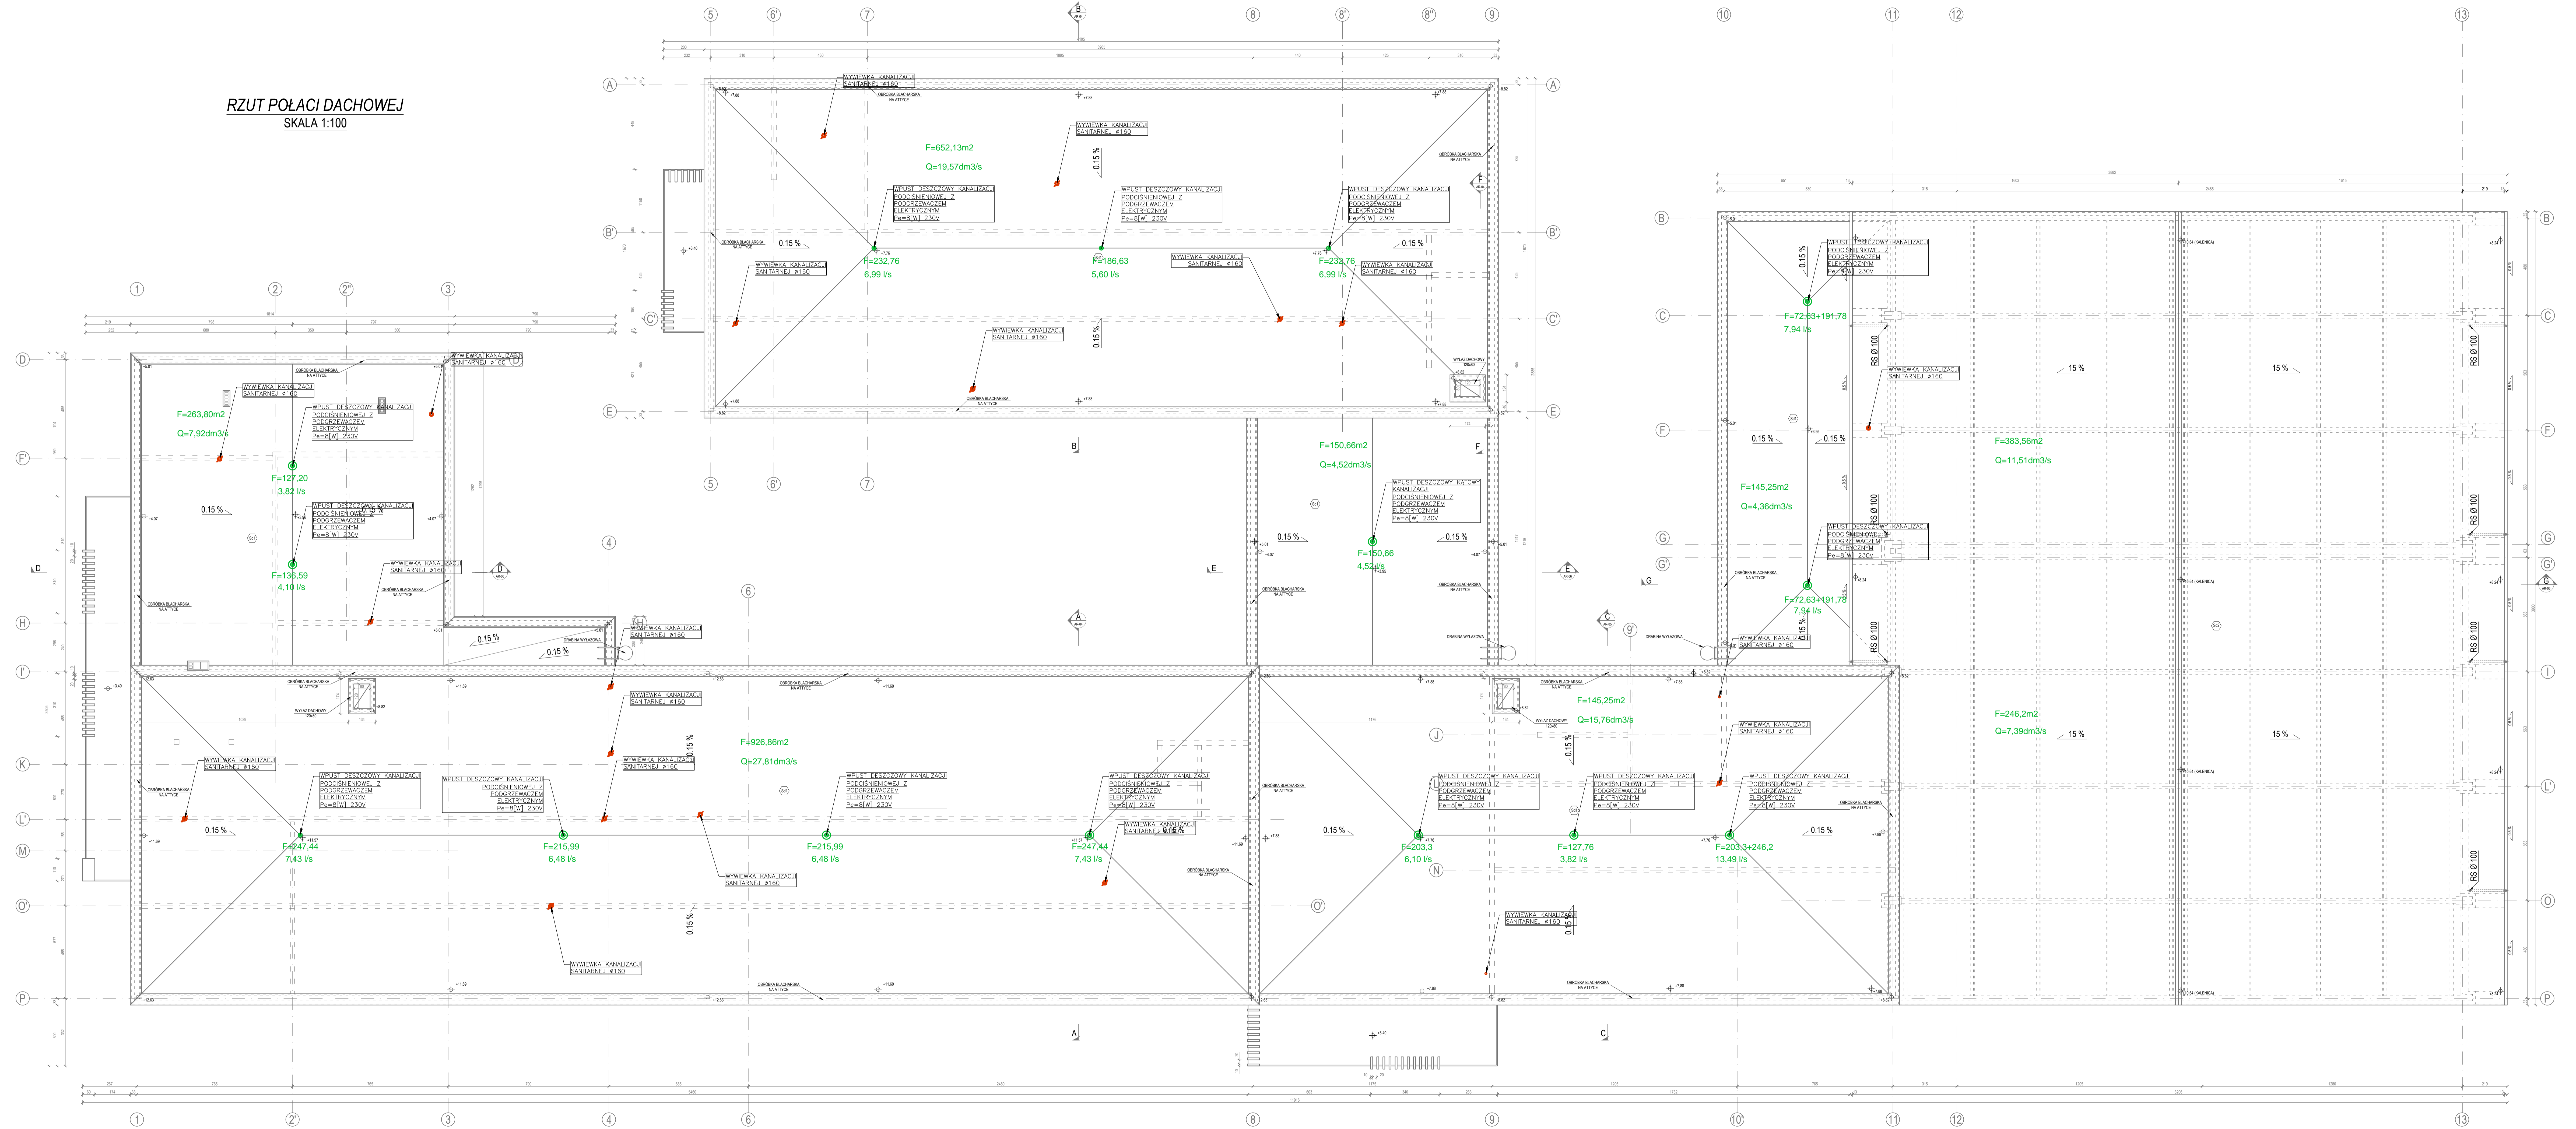

		Ośrodek Młodych 1895, 38-120 Rozwadów MA, Skrzynka pocztowa ul. Armii Krajowej 4, Rozwadów MA NIP 683-136-69-00, REGON 14626593	
Biuro Projektowo-Budowlane Sebastian Siew		Nazwa obiektu: RZUT DACHU INSTALACJA KANALIZACYJNA	
Data: 05.2020		Skala: 1:100	
Projektant: mgr inż. Jan Koń		Inżynier bud. PKR18/P00566	
Sprawca: mgr inż. Grzegorz Sokół		Inżynier PKR09/P00001	
Opracował: inż. Krystian Lipa		Nazwa projektu: PW_IS_K 04	
WSZELKIE PRAWA ZABEZPIECZONE KOPIOWANIEM ZABRONIONE.			