


TEMAT	BUDOWA SIECI KANALIZACJI SANITARNEJ Z PRZELĄCZAKAMI I WĘW. W MIEJSCOWOŚCIACH: CHEŁMIŃA, NOWA CHEŁMIŃA, PLUSKOWĘSY, ZALEŚIE ŻELCNO, DZIEWIERZNO G.M., CHEŁMIŃA - ZAKRES NA TERENIE OSIEDLA DOMÓW LETNISKOWYCH W M.S.C. ZALEŚIE		
INWESTOR	Gmina ChełmiŃa, ul. Wodna 2, 87-140 ChełmiŃa		
RYSUNEK	PLAN ZAGOSPODAROWANIA TERENU - ARKUSZ 11		
PROJEKTOWAŁ	mgr inż. Sławomir Motuszek Uprawnienie bud. do projektowania bud. ogólnie- bud. nr. 0139/PWOS/05 mgr inż. Robert Rokicki Uprawnienie bud. do projektowania bud. ogólnie- bud. nr. 0713/PWOS/05	DATA	15.10.2008
SPRAWDZIŁ		PODORS	
X.2008R	SKALA 1:1000	NR RYS.	1

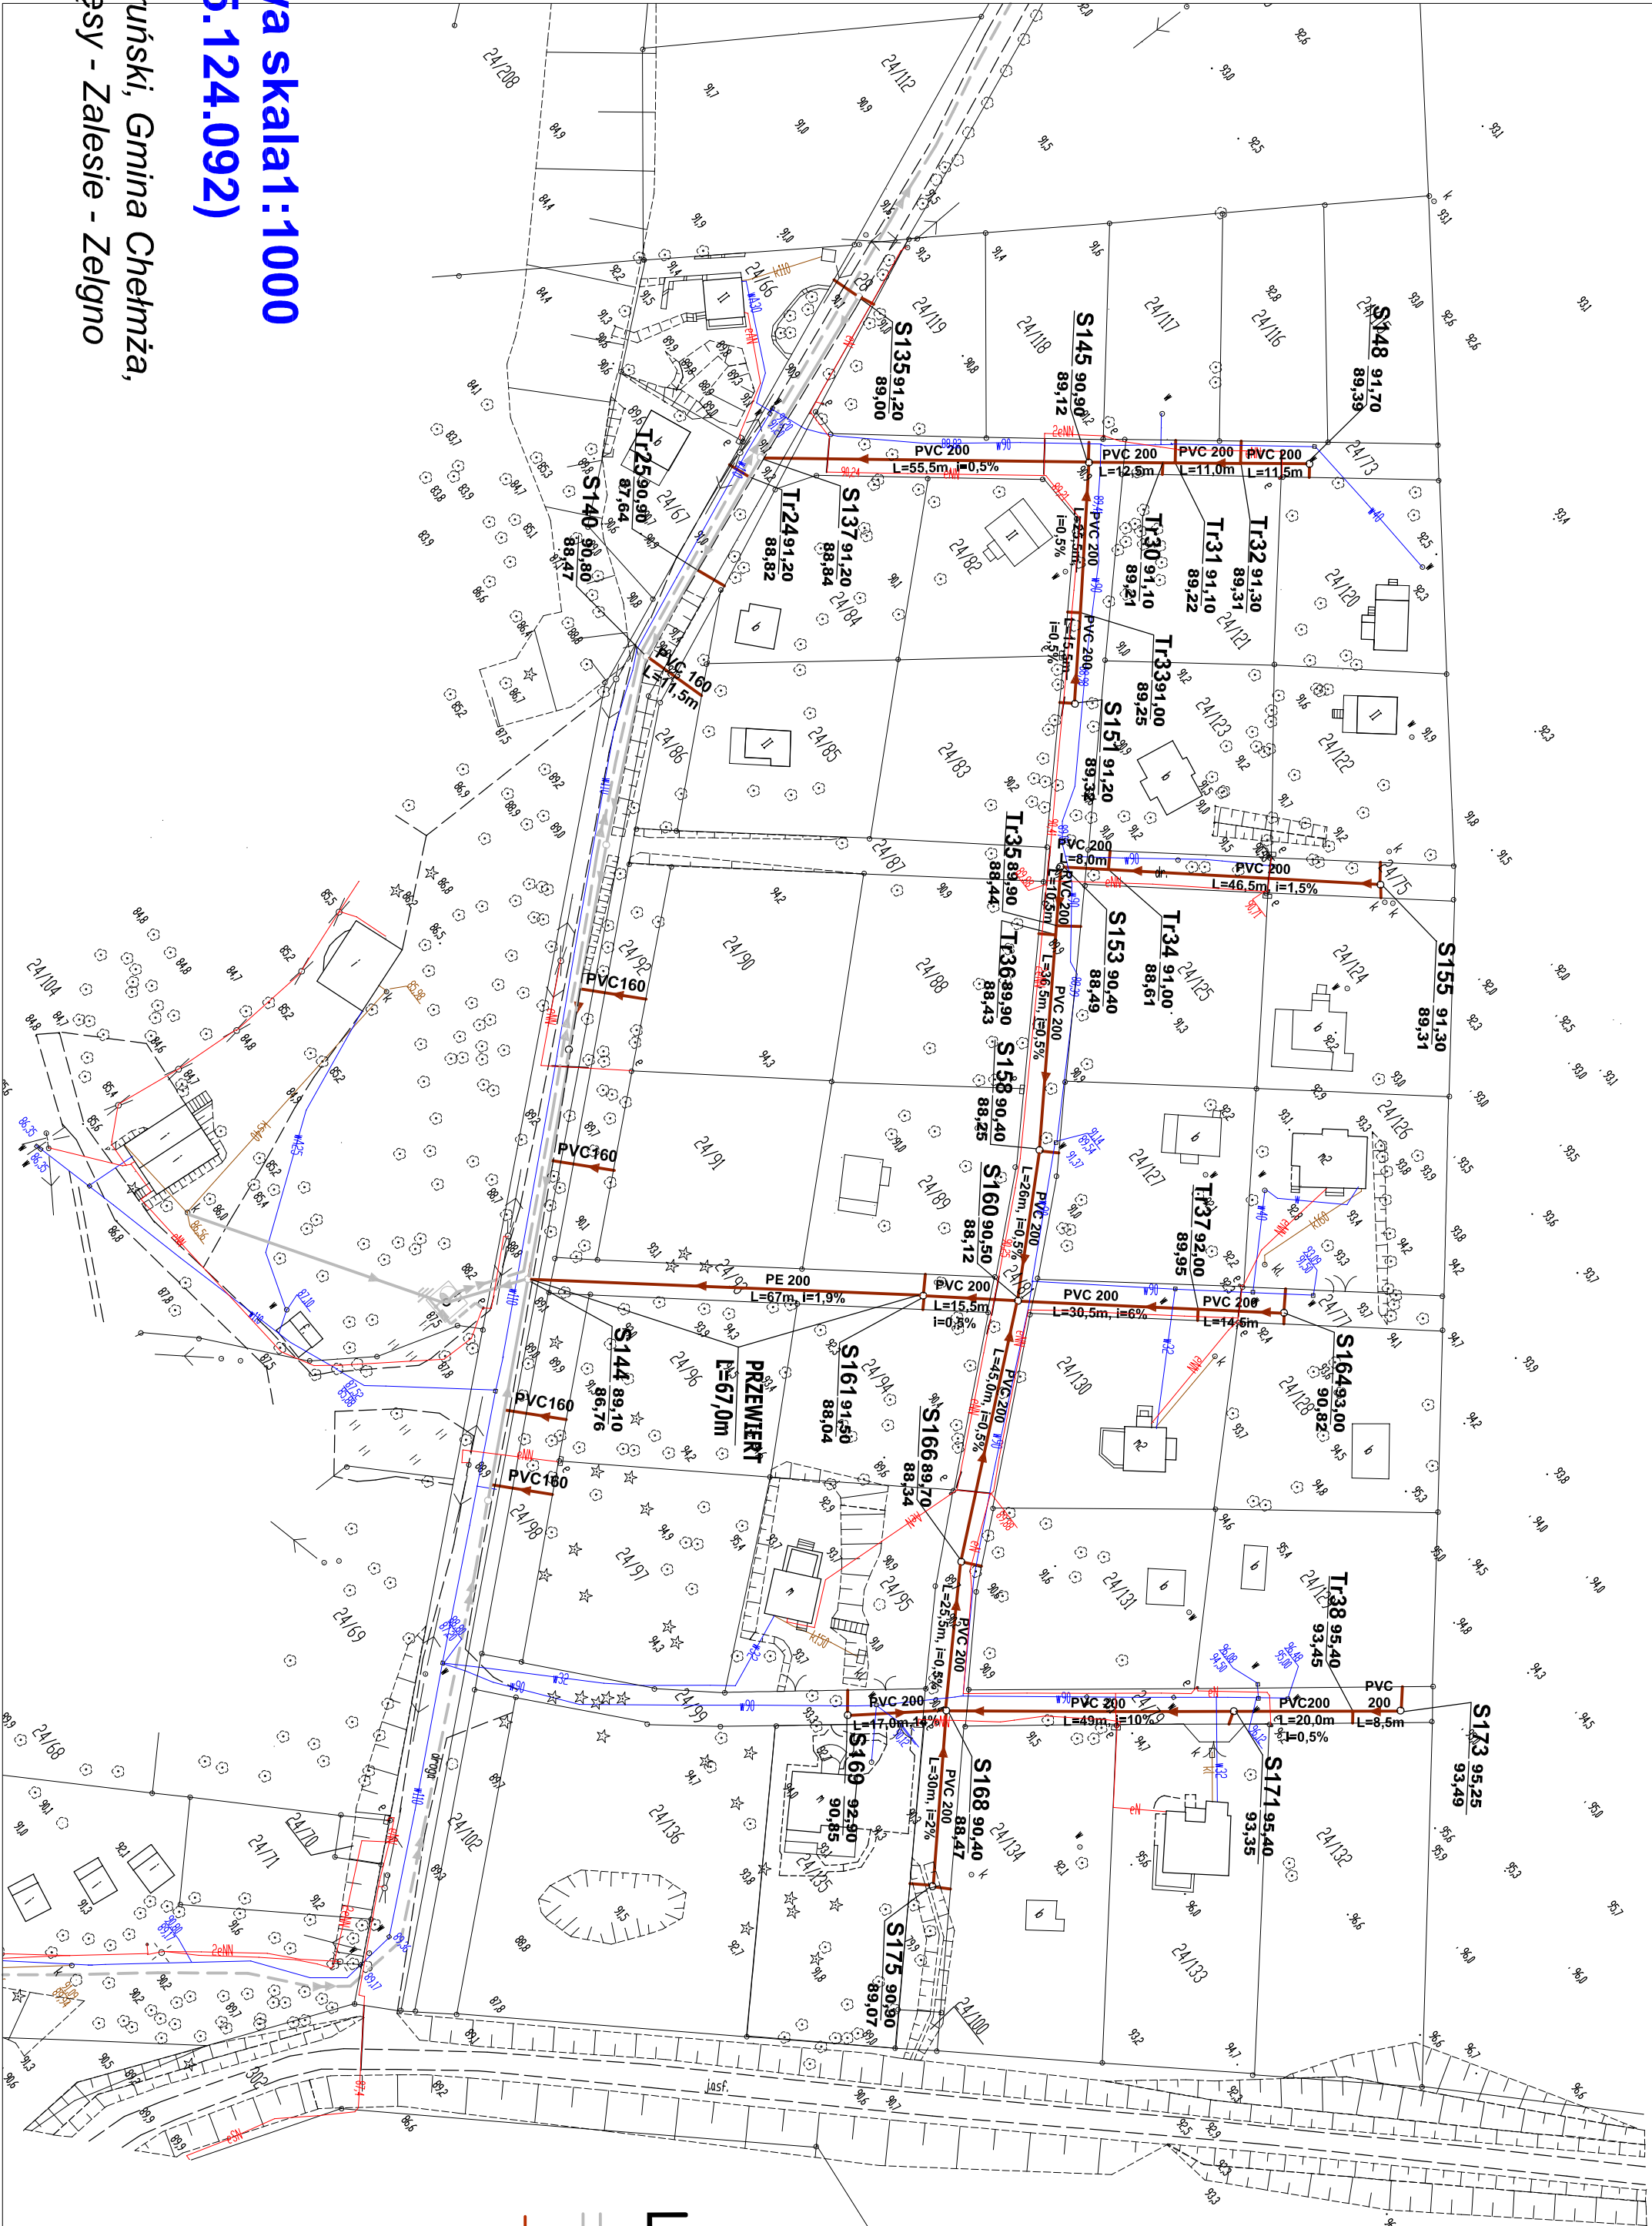

Mapa sytuacyjno-wysokościowa skala 1:1000  
(pochodna map numer 355.124.092)

Województwo kujawsko-pomorskie, powiat toruński, Gmina ChełmiŃa,  
Trasa ChełmiŃa - Nowa ChełmiŃa - Pluskowęsy - Zalesie - Żelcno