

MAPA DO CELÓW PROJEKTOWYCH

Skala 1:500

Identyfikator zgłoszenia prac geodezyjnych	GKG.GZZ.4071.20162.2021
Organ prowadzący państwowy zasób wykonawca prac geodezyjnych	Starosta Poznański Usługi Geodezyjne Lech Wałigóra ul. Spadzista 2 62-010 Pobiedziska
numer i data sporządzenia protokołu	Protokół nr 1 08.12.2021
imię i nazwisko oraz nr uprawnień zawodowych kierownika prac	Lech Wałigóra uprawnienia nr 11433

REPRODUKUCJA WZBRONIONA

USŁUGI GEODEZYJNE
LECH WAŁIGÓRA
62-010 Pobiedziska, ul. Spadzista 2
tel./fax: 6155-004
HP: 764-101-101
LECH WAŁIGÓRA
GEODEZYJNA I PRACOWNIA
ul. Spadzista 2, 62-010 Pobiedziska
tel./fax: 6155-004
lechw@wp.pl

Nie wyklucza się istnienia w terenie innych nie wykazanych na niniejszym planie urządzeń podziemnych, które nie zostały zgłoszone do inwentaryzacji lub o których brak jest informacji w istniejących branżowych

STAROSTA POZNAŃSKI
P. 3021.2022.1.518
(dotyczy planu sytuacyjnego)

14-01-2021

Stary Główny Powiatowego Ośrodka Dokumentacji i Inwentaryzacji Kartograficznej w Poznaniu



GKG.GZZ.4071.5461.2020

Województwo: wielkopolskie
Powiat: poznański
Nazwa jedn. ewid.: Pobiedziska
Ident. jedn. ewid.: 302112_4
Obręb: Pobiedziska
Ident. obręb.: 302112_4.0001
Nazwa jedn. ewid.: Pobiedziska
Ident. jedn. ewid.: 302112_5
Obręb: Wójtostwo
Ident. obręb.: 302112_5.0032
Sekcja: 6.179.14.24.1,2,4
6.178.14.05.1

Arkusze: według
Działka: zasięgu
Układ współrzędnych: 2000
Układ wysokości: PL-Kron86-NH
Zasięg aktualizacji:
Szczegółowości gruntowych nie badano

Stan aktualny na dzień: 01.12.2020

- LEGENDA:**
- proj. od
 - działka przeznaczona pod inwestycję
 - linia rozgraniczająca teren
 - proj. granica pasa drogowego
 - linia obowiązku budowy lub przebudowy trasy dróg publicznych
 - linia obowiązku budowy lub przebudowy sieci uzbrojenia terenu
 - linia obowiązku budowy lub przebudowy urządzeń wodnych lub urządzeń melioracji wodnych szczególnie ważnych
 - linia obowiązku budowy lub przebudowy zjazdów
 - proj. krawężnik betonowy wysięgnięty
 - proj. krawężnik betonowy obronny
 - proj. krawężnik betonowy wtopiony
 - proj. obrzeża chodnikowa 8x20x100 cm
 - proj. bariera stalowa NZW2B
 - proj. bariera segmentowa U-12a
 - proj. nawierzchnia bitumiczna jezdni
 - proj. nawierzchnia ścieżki pieszo-rowerowej z betonu asfaltowego
 - proj. nawierzchnia chodnika z betonowej kostki brukowej
 - proj. nawierzchnia zjazdu z betonowej kostki brukowej
 - proj. nawierzchnia z kruszywa
 - proj. nawierzchnia pierścienia ronda z kostki kamiennej
 - proj. nawierzchnia wyspy i miejsca postojowego z betonowej kostki brukowej
 - proj. rów kory, rura pod ziemią
 - proj. stary, rów drogowy

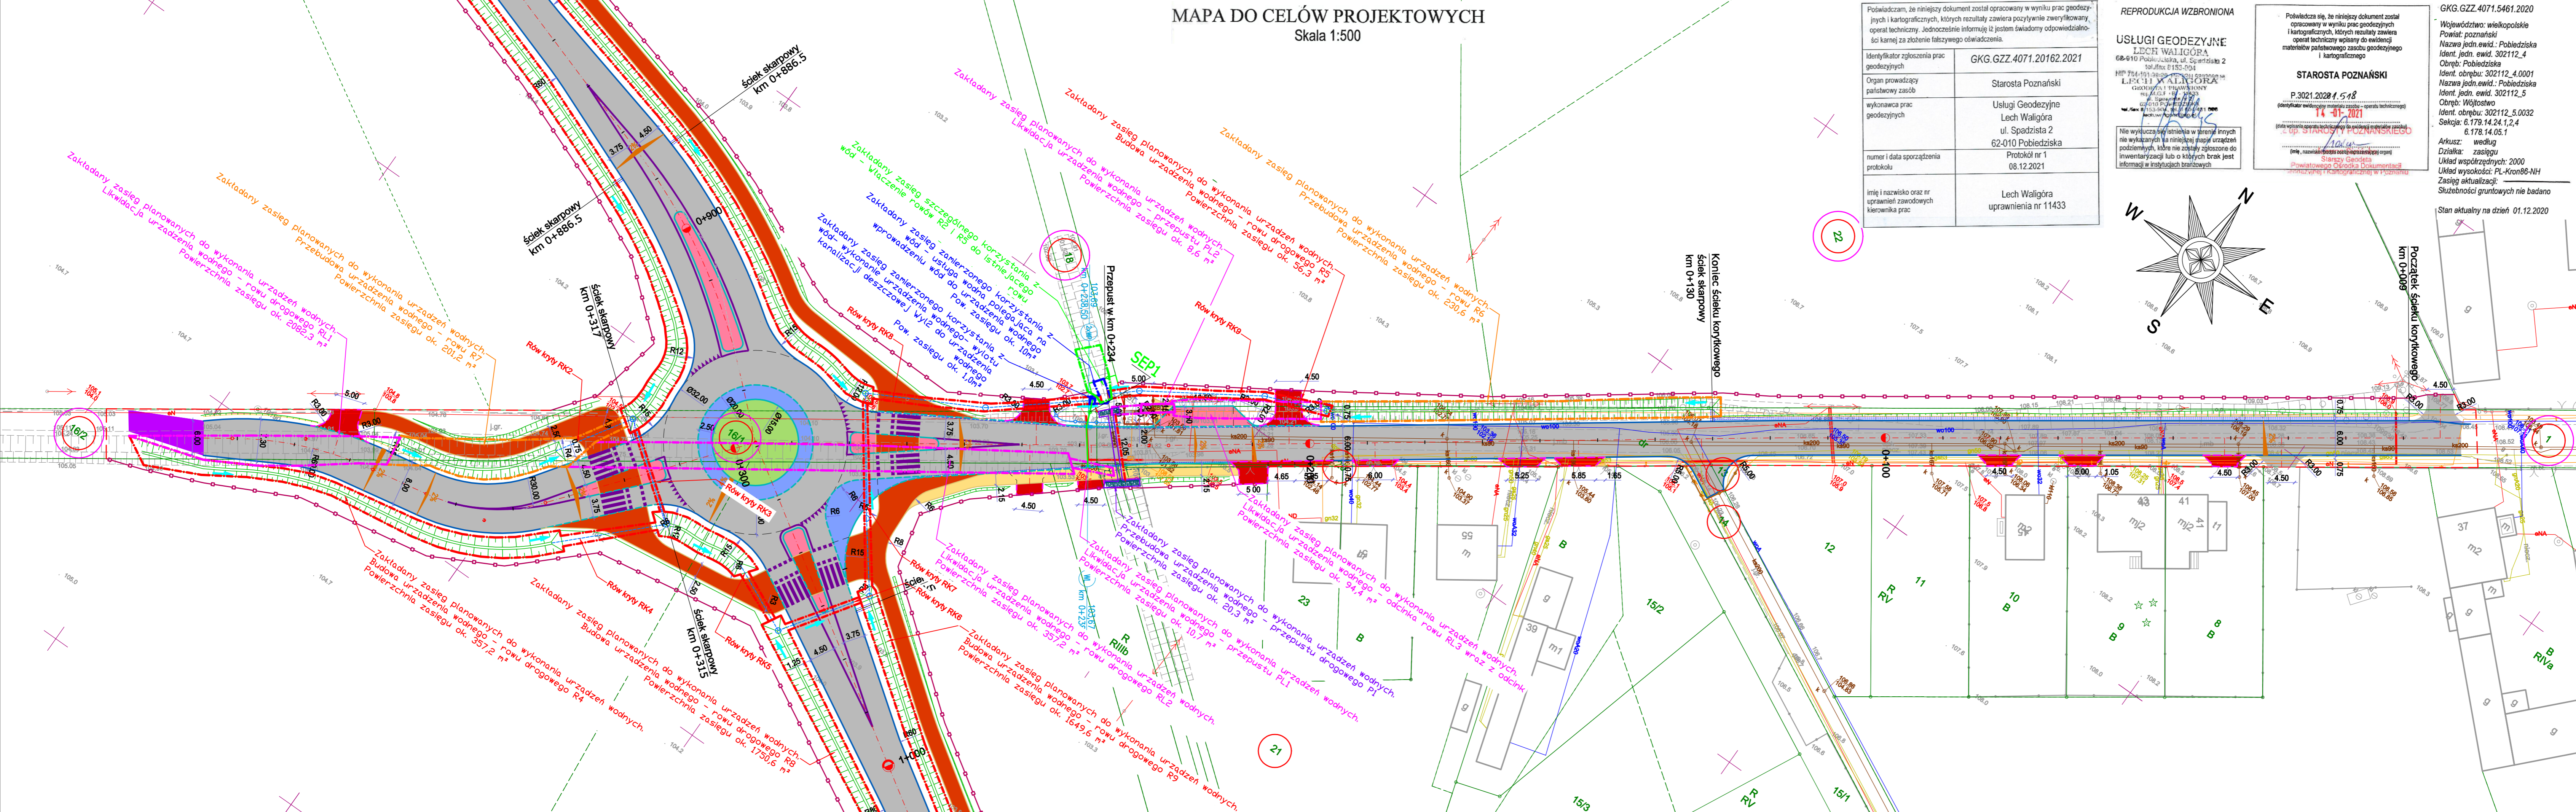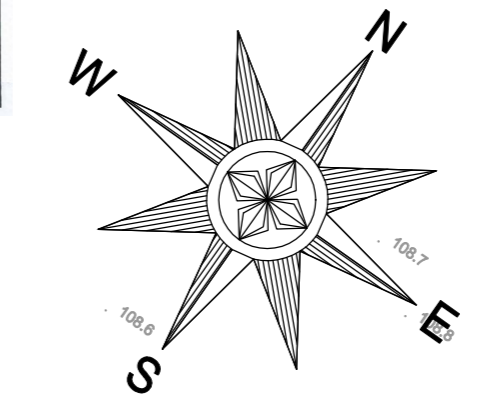

INWESTOR

Burmistrz Gminy Pobiedziska

ul. Kościuszki 4
62-010 Pobiedziska

ZAMAWIAJĄCY

Gmina Pobiedziska

ul. Kościuszki 4
62-010 Pobiedziska

JEDNOSTKA PROJEKTOWA

PRZEDSIĘBIORSTWO PROJEKTOWO-USŁUGOWE DROMAX sp. z o.o.

ul. K. Libelta 1A lok. 2, 61-706 POZNAŃ
e-mail: biuro@d-dromax.pl
tel. + 48 724 202 772 fax. +48 (61) 223 24 78
web: www.d-dromax.pl

STADIUM	OPERAT WODNOPRAWNY
TEMAT	Budowa południowej obwodnicy miasta Pobiedziska od drogi powiatowej nr 2409P Kostrzyn-Pobiedziska do ul. Poznańskiej
TYTUŁ RYSUNKU	PLAN SYTUACYJNY
BRANŻA	SANITARNA

STANOWISKO	IMIĘ I NAZWISKO	PODPIS
PROJEKTOWAŁ		
NR UPRAWNIENIEN/ SPECJALNOŚĆ		
OPRACOWAŁ	mgr inż. Michał LUDWICZAK	
SPRAWDZIŁ		
NR UPRAWNIENIEN/ SPECJALNOŚĆ		
DATA OPRACOWANIA	SKALA	NR RYSUNKU_ARKUSZ
24.01.2022	1:500	01_2
Nazwa pliku: 114_PB_DR_ps_01_A.dwg (114_PB_DR_ps_01_2A.pdf)		

