


Legenda:

	Granice opracowania

<p>ARH architekt Andrzej Ryzewski ul. Górska 14A/1 53-200 Wrocław tel. +48 71 737 73 73 e-mail: andrzej@arh.pl</p>	<p>PROJEKTANT mgr inż. arch. Andrzej Ryzewski upr. nr BE-P/0006/46/2004 w spec. arch.</p>	<p>DATA WYKONANIA 04.12.2022</p>
	<p>OPIS OBIEKTU: Modernizacja deszczownicy i budowa ujęcia wód podziemnych do nawadniania pól i sadów doświadczalnych Instytutu Ogrodnictwa – Państwowego Instytutu Badawczego w Skarżewicach</p>	<p>TYTUŁ BERKA Koncepcja zagospodarowania terenu - plansza 1/2</p>
<p>PROJEKT OCHRONY ZWIĘZEM AUTORSKIM ZGODNE Z ORODZEM II Prawo Autorskie i prawa pokrewne © ARH 2022, pod. 02.21.04.01.01.01.01 Powielanie niniejszego projektu w całości lub w części bez zgody autora projektu jest zabronione</p>	<p>ADRES OBIEKTU: J. Sobieskiego i ul. Rybickiego (obrab. 04 i 05 m. Skarżewiec)</p>	<p>SKALA 1:1000</p>



Legenda:

	Granice ogracowania
	Budynek pomieszczeń przebudowa
	Projektowany budynek komercyjnej stacji uzdatnienia
	Planowany budynek do rozbudowy
	Planowana sieć kanalizacji do rozbudowy
	Planowana instalacja studni głębinowej
	Projektowane hydranty
	Projektowane trasy kolektorów zastępczych

<p>Archi Pracowni ul. Rybacka 1/1 01-644 Warszawa tel. 22 632 22 22 www.archi.pl</p>	<p>PROJEKTANT: mgr inż. Andrzej Rydzewski NIP 784 252 110 110 REG. W Sądzie Rejonowym dla M. St. w Warszawie KRS 0000422034 w sędzi. arch.</p>	<p>DATA ROZWIĄZANIA: 14.12.2020</p>
	<p>TYTUŁ PROJEKTU: Modernizacja deszczowni i budowa ujęcia kolej podziemnych do rzeźniarskiej 2/1 według dostarczonych instalacji Opolechowa - Północnego Instytutu Bioteknologii w Świerżewicach.</p>	<p>STADIUM PROJEKTU: Konsepcja</p>
<p>PRACE WYKONANE PRZEZ PODMIOTY SPÓŁNIE: mgr inż. Andrzej Rydzewski mgr inż. Andrzej Rydzewski mgr inż. Andrzej Rydzewski mgr inż. Andrzej Rydzewski mgr inż. Andrzej Rydzewski mgr inż. Andrzej Rydzewski</p>	<p>OPIS PROJEKTU: Modernizacja deszczowni i budowa ujęcia kolej podziemnych do rzeźniarskiej 2/1 według dostarczonych instalacji Opolechowa - Północnego Instytutu Bioteknologii w Świerżewicach.</p>	<p>STADIUM PROJEKTU: Konsepcja</p>
<p>Skala: 1:1000</p>	<p>Archi Pracowni</p>	<p>Archi Pracowni</p>