


PROJEKT ZAGOSPODAROWANIA TERENU

NR EWID. 121/6, W MYŚLIGOSZCZY

Objekt: BUDOWA BOISKA SZKOLNEGO

Adres inwestycji: 77-310 DEBRZNO, MYŚLIGOSZCZ
DZ. NR EWID. 121/6,

Inwestor: GMINA DEBRZNO
77-310 DEBRZNO, UL. TRAUGUTTA 2

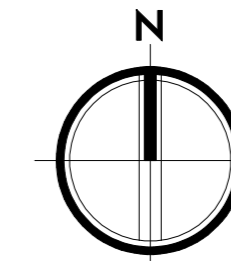


0 5 10 15 20 25m
skala 1:500

Oświadczam, że projekt zagospodarowania opracowano na bazie mapy sytuacyjno-wysokościowej, która jest zgodna z oryginałem przyjętym do zasobu Powiatowego Ośrodka Dokumentacji Geodezyjnej i Kartograficznej w Człuchowie, dnia 3.04.2019r., KERG 6640.386.2019

Człuchów, dnia 8.08.2019r. /- /

LEGENDA:

- granica opracowania
- granice ewidencyjne
- projektowane boisko szkolne
- projektowana płyta boiska z nawierzchni sztucznej trawiasiej
- projektowana zeskocznia skoczni w dal /piasek/
- projektowane trawniki
- istniejąca otaczająca zabudowa
- projektowane bramki 5x2m (x2)
- projektowane skarpy

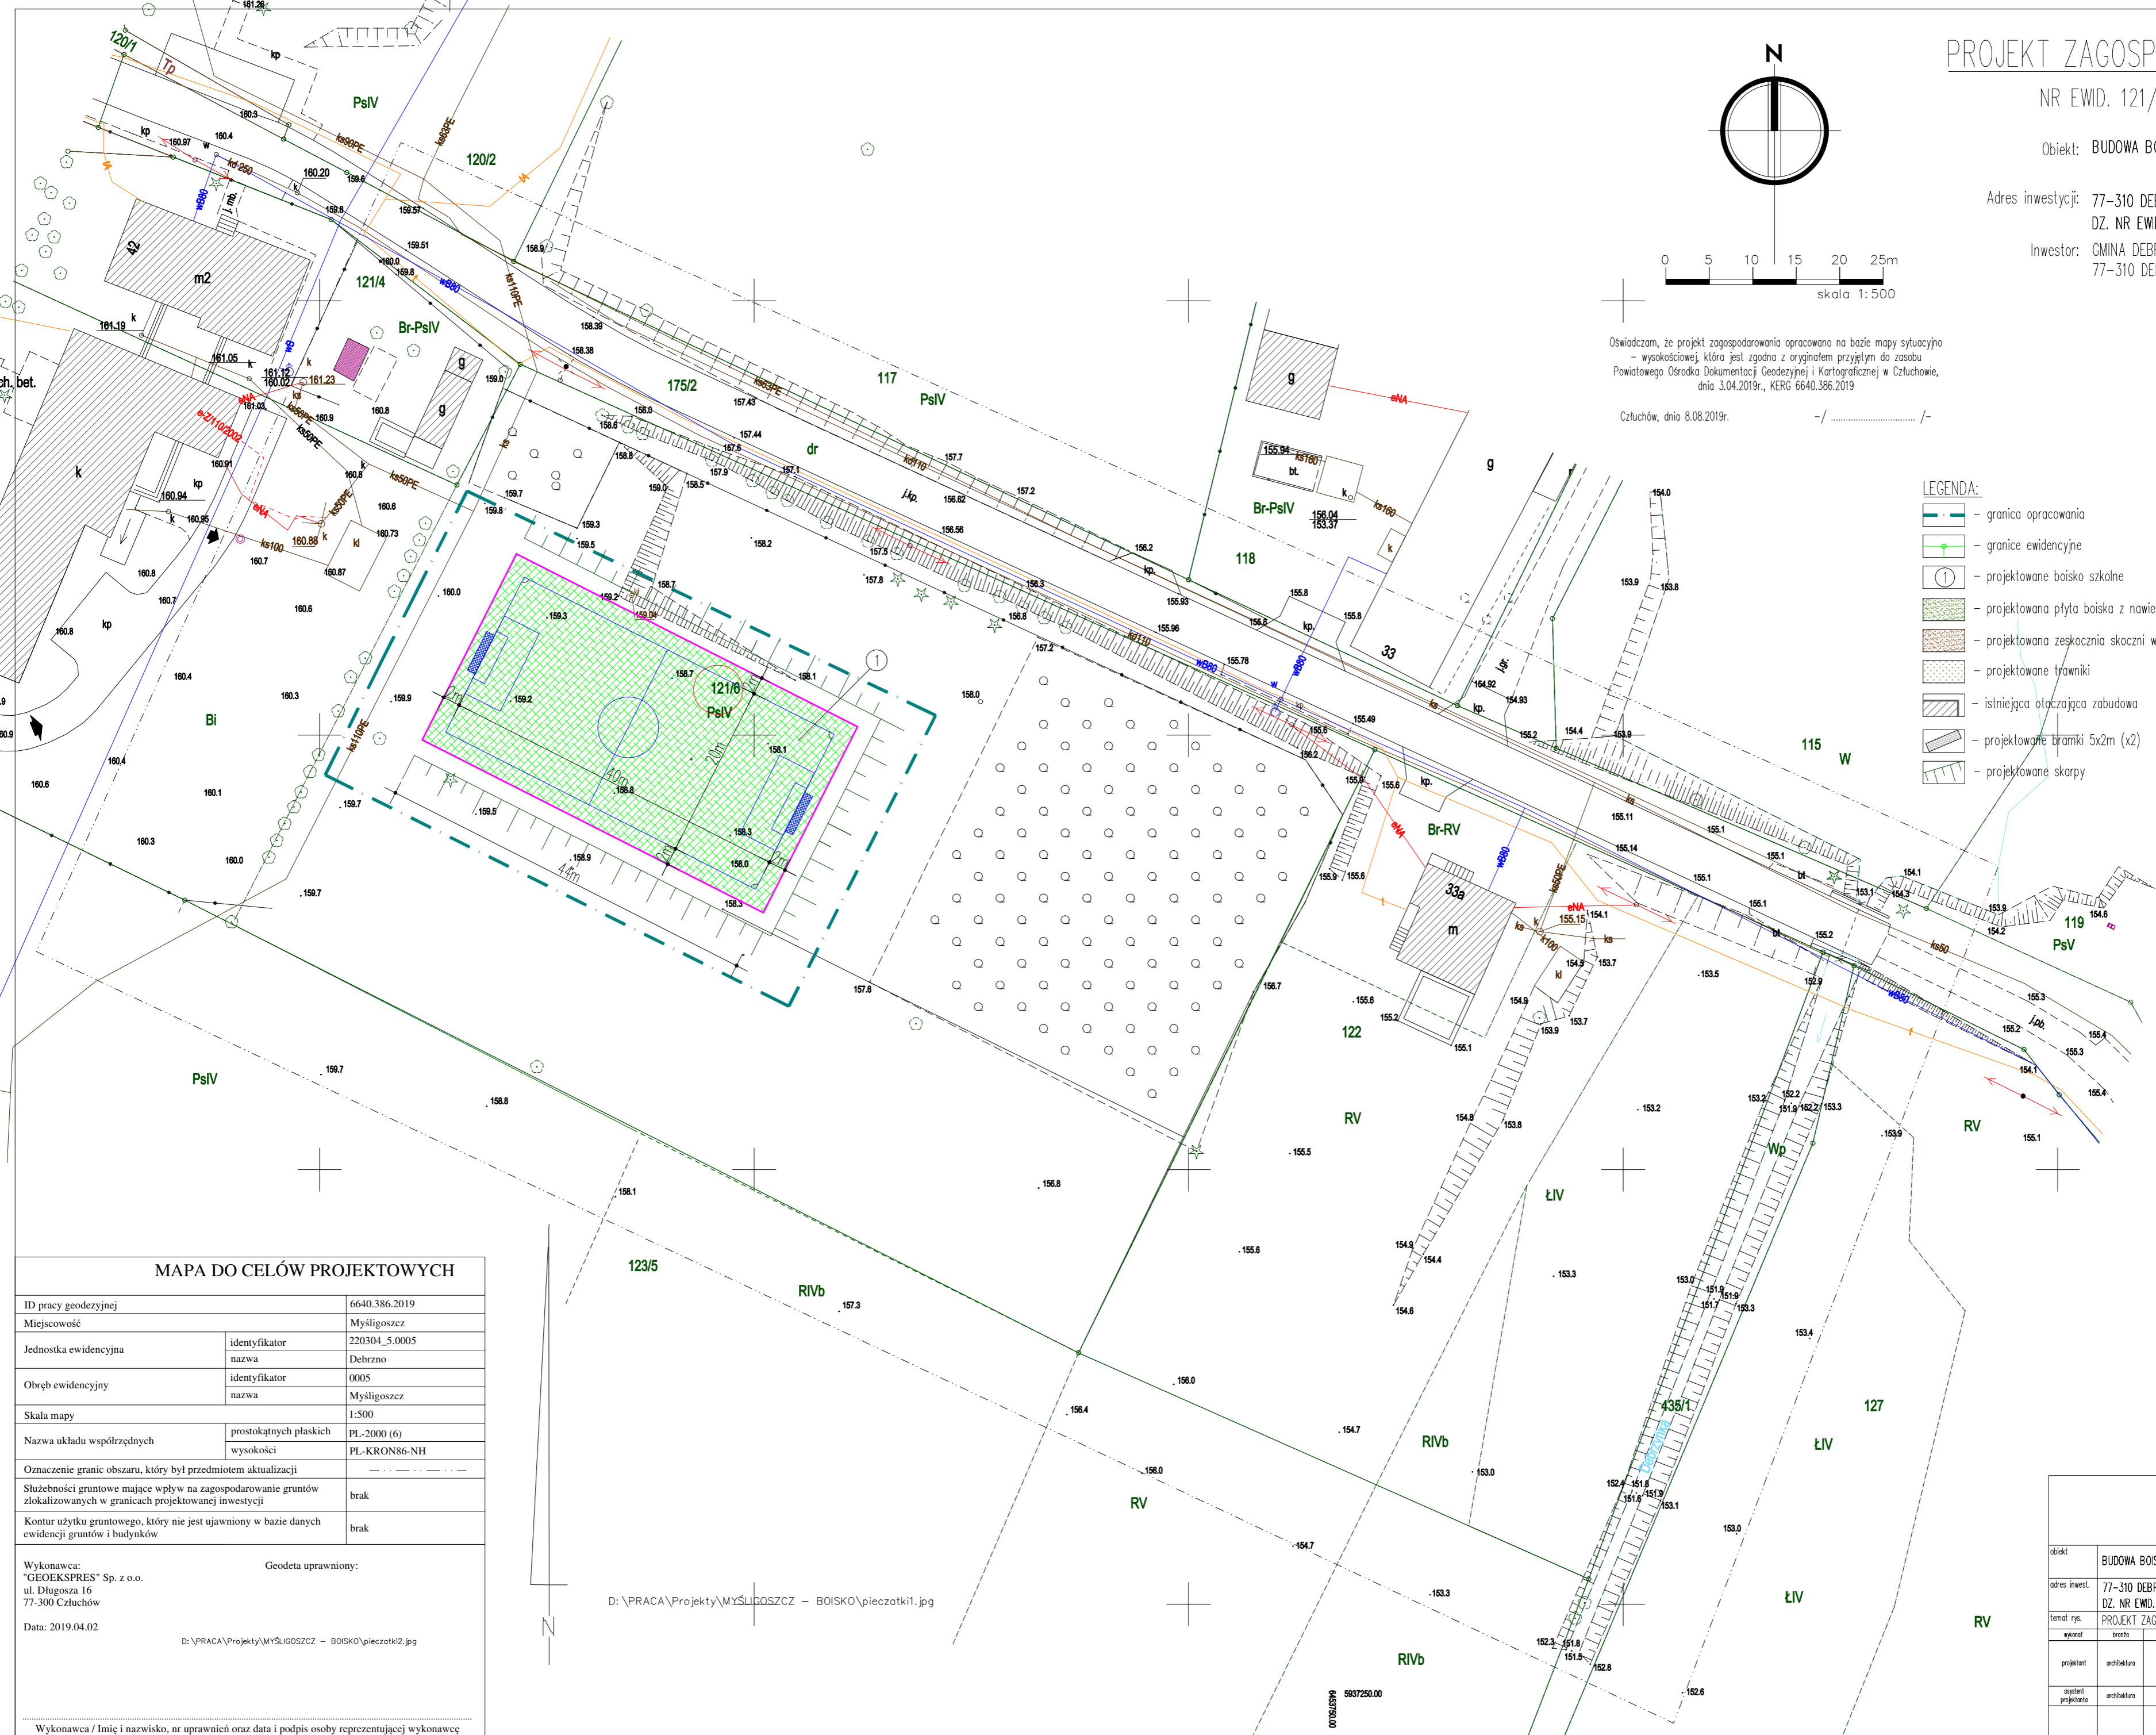

MAPA DO CELÓW PROJEKTOWYCH

ID pracy geodezyjnej	6640.386.2019
Miejscowość	Myślęgosz
Jednostka ewidencyjna	identyfikator: 220304_5.0005 nazwa: Debrzno
Obszar ewidencyjny	identyfikator: 0005 nazwa: Myślęgosz
Skala mapy	1:500
Nazwa układu współrzędnych	prostokątnych płaskich wysokości: PL-2000 (6) PL-KRON86-NH
Oznaczenie granic obszaru, który był przedmiotem aktualizacji	- - - - -
Służebności gruntowe mające wpływ na zagospodarowanie gruntów zlokalizowanych w granicach projektowanej inwestycji	brak
Kontur użytku gruntowego, który nie jest ujawniony w bazie danych ewidencji gruntów i budynków	brak

Wykonawca: "GEOEKSPRES" Sp. z o.o.
ul. Długosza 16
77-300 Człuchów
Data: 2019.04.02

Geodeta uprawniony:

D:\PRACA\Projekty\MYŚLIGOSZCZ - BOISKO\pieczatk2.jpg

D:\PRACA\Projekty\MYŚLIGOSZCZ - BOISKO\pieczatk1.jpg

Wykonawca / Imię i nazwisko, nr uprawnień oraz data i podpis osoby reprezentującej wykonawcę

		nr rys.	A1
		skala	1:500
obiekt	BUDOWA BOISKA SZKOLNEGO		
adres inwest.	77-310 DEBRZNO, MYŚLIGOSZCZ DZ. NR EWID. 121/6,		
temat rys.	PROJEKT ZAGOSPODAROWANIA TERENU		
wykon.	brano	imię i nazwisko, uprawnienia	data
projektant	architektura		
systemt. projektanta	architektura		