


ZAKES IV

- LEGENDA:
- 1.1 Wiatrołap
  - 1.2 Biblioteka
  - 1.3 Czytelnia
  - 1.4 Sala spotkań i imprez
  - 1.5 Komunikacja
  - 1.6 Klatka schodowa
  - 1.7 WC
  - 1.8 Pom. socjalne
  - 1.9 Archiwum i serwerownia
  - 1.10 Recepcja
  - 1.11 Szatnia
  - 1.12 WC
  - 1.13 Sala życzzeń
  - 1.14 Sala ślubów
  - 1.15 Sala bankietowa
  - 1.16 Komunikacja
  - 1.17 Klatka schodowa

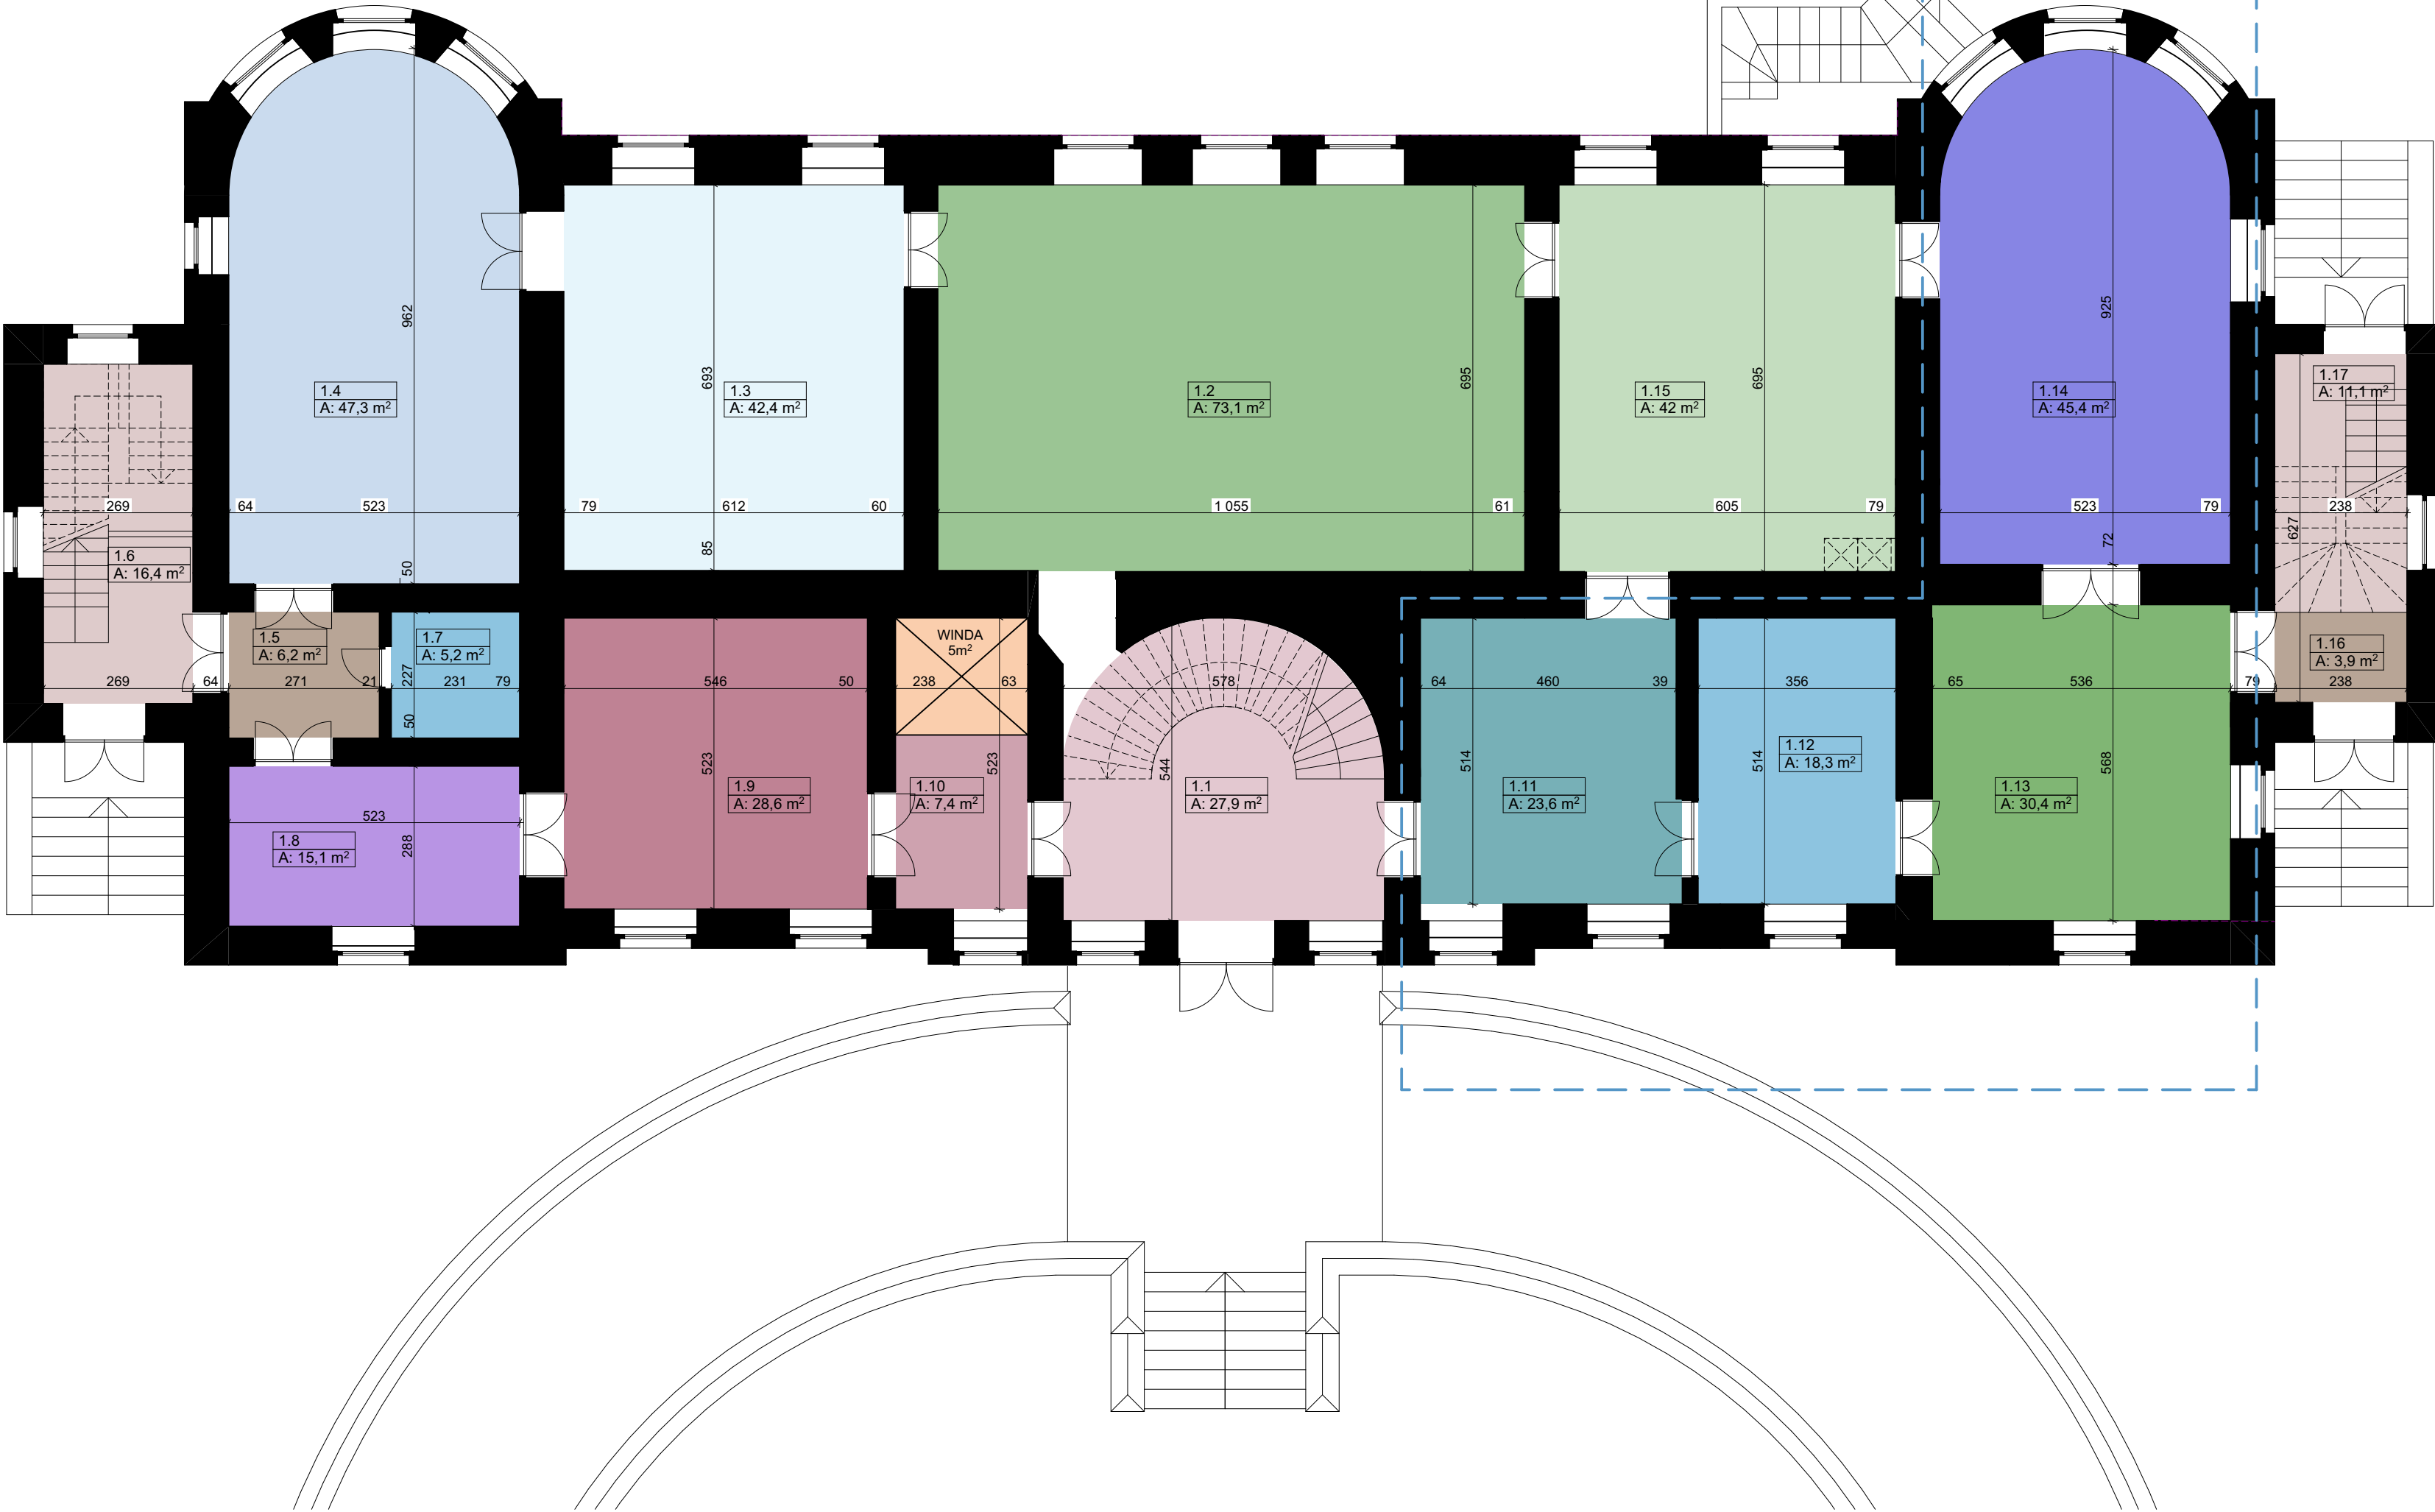

ZESTAWIENIE POMIESZCZEŃ	
Nr pom	Pow [m2]
1.1	27,86
1.2	73,11
1.3	42,45
1.4	47,27
1.5	6,15
1.6	16,44
1.7	5,24
1.8	15,06
1.9	28,56
1.10	7,44
1.11	23,64
1.12	18,30
1.13	30,40
1.14	45,44
1.15	42,05
1.16	3,86
1.17	11,07
444,34 m <sup>2</sup>	



**BIURO PROJEKTOWE**  
**WIELKIE-PROJEKTY.PL**

Jednostka projektowa:**BIURO PROJEKTOWE WIELKIE-PROJEKTY.PL**  
87-800 Włocławek ul. Pawia 17 tel. 607 710 701 biuro@wielkie-projekty.pl

Projektant:  
MGR INŻ. ŁUKASZ DYMKOWSKI

Podpis:  
Uprawnienia bud. specjalności konstrukcyjno-budowlane do projektowania i kierowania robotami bez ograniczeń  
Nr upr. KUP/0208-PWBKb-19

Nazwa proj.:  
KONCEPCJA PRZEBUDOWY PALACU W ZBÓJNIE

Lokalizacja:  
ZBÓJNO 156, 87-645 ZBÓJNO  
Inwestor:

Nr rys.:  
**K.1.**

Nazwa rysunku:  
**RZUT PARTERU - KONCEPCJA**

Studium:  
PROJ. BUD.

Branża:  
ARCH.

Format:  
650x297

Skala:  
1:100

Data:  
02.07.2024

Strona: