



Rzut przyziemia

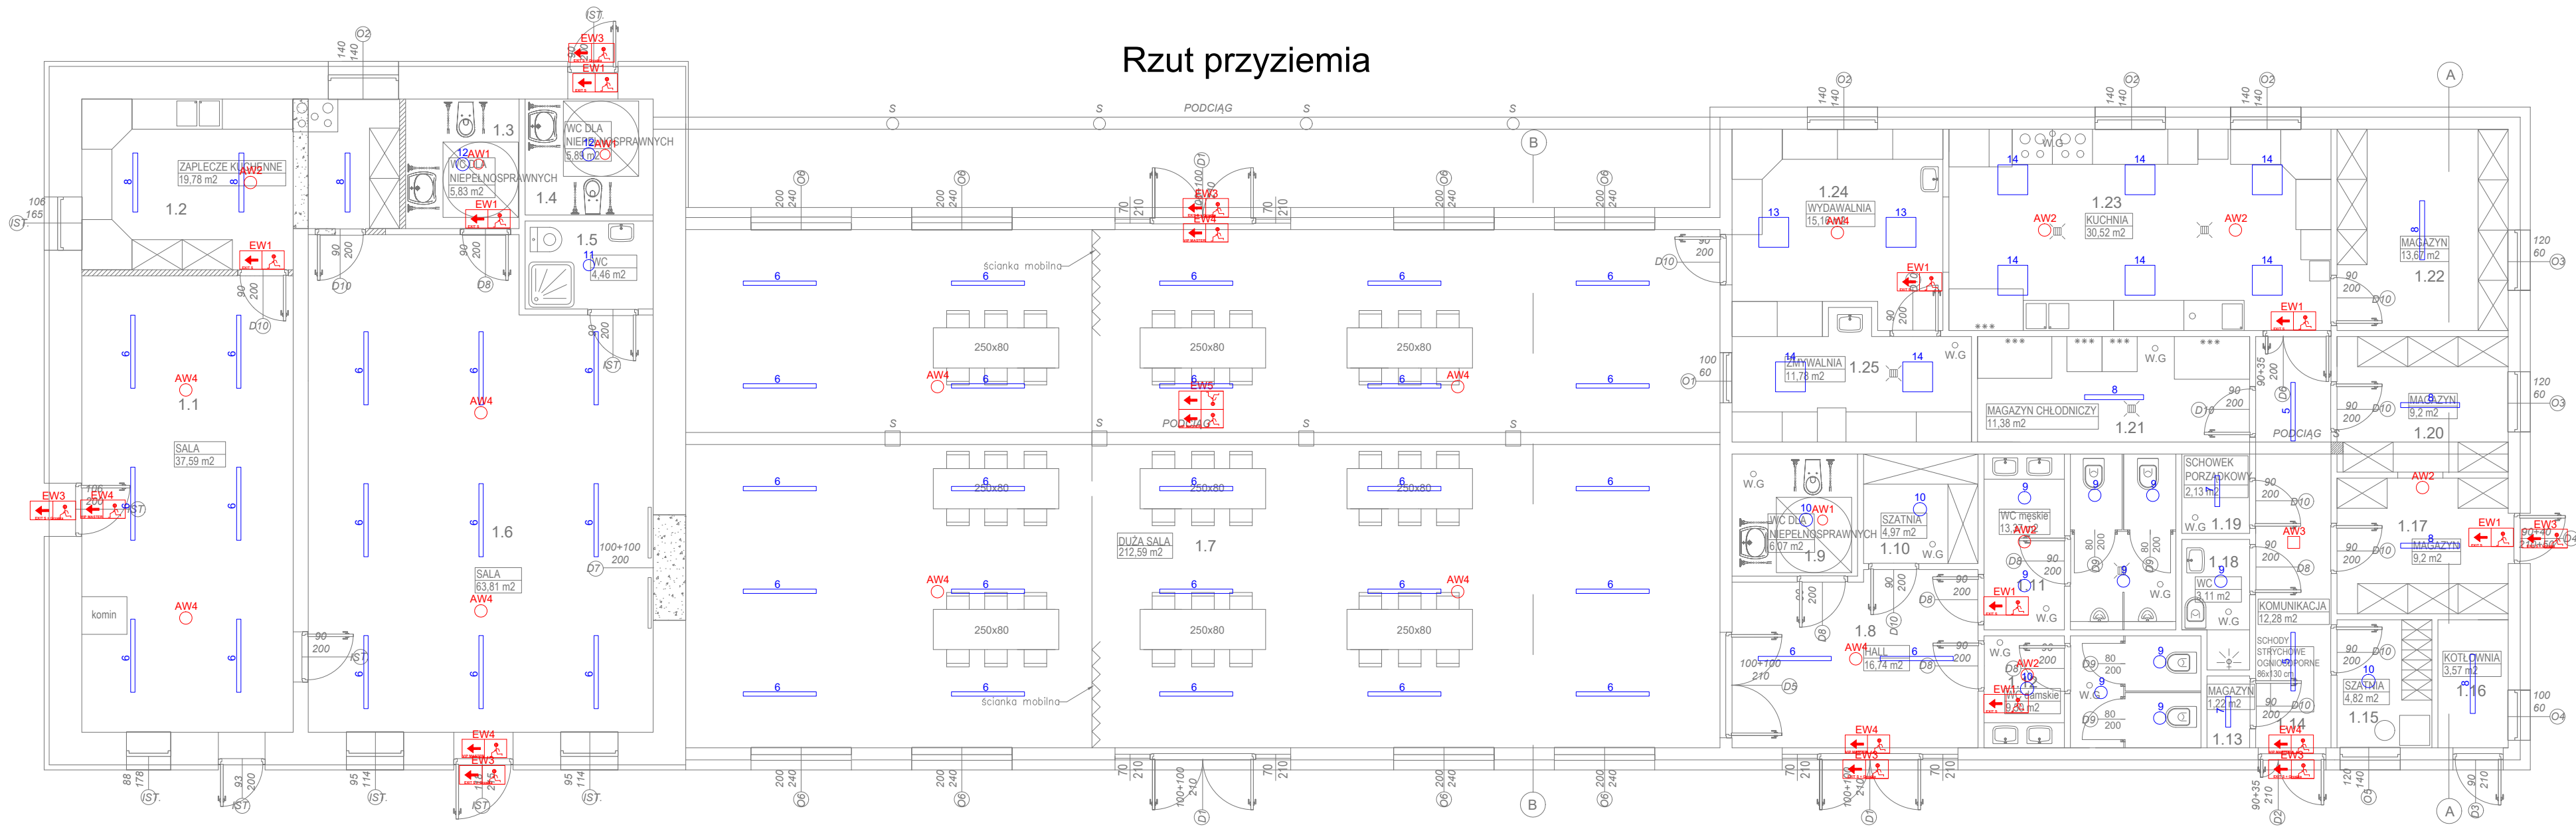

L.p	POMIESZCZENIE	POWIERZ.
1.1	Sala	37,59m ²
1.2	Zaplecze kuchenne	19,78m ²
1.3	WC dla niepełnosprawnych	5,83m ²
1.4	WC dla niepełnosprawnych	5,89m ²
1.5	WC	4,46m ²
1.6	Sala	63,81m ²
1.7	Sala duża	212,59m ²
1.8	Hall	16,74m ²
1.9	WC dla niepełnosprawnych	6,07m ²
1.10	Szatnia	4,97m ²
1.11	WC męskie	13,37m ²
1.12	WC damskie	9,50m ²
1.13	Magazyn	1,22m ²
1.14	Komunikacja	12,28m ²
1.15	Szatnia	4,82m ²
1.16	Kotłownia	3,57m ²
1.17	Magazyn	9,20m ²
1.18	WC	3,11m ²
1.19	Schówek porządkowy	2,13m ²
1.20	Magazyn	9,20m ²
1.21	Magazyn chłodniczy	11,38m ²
1.22	Magazyn	13,67m ²
1.23	Kuchnia	30,52m ²
1.24	Wydawalnia	15,16m ²
1.25	Zmywalnia	11,78m ²
RAZEM:		528,63m ²

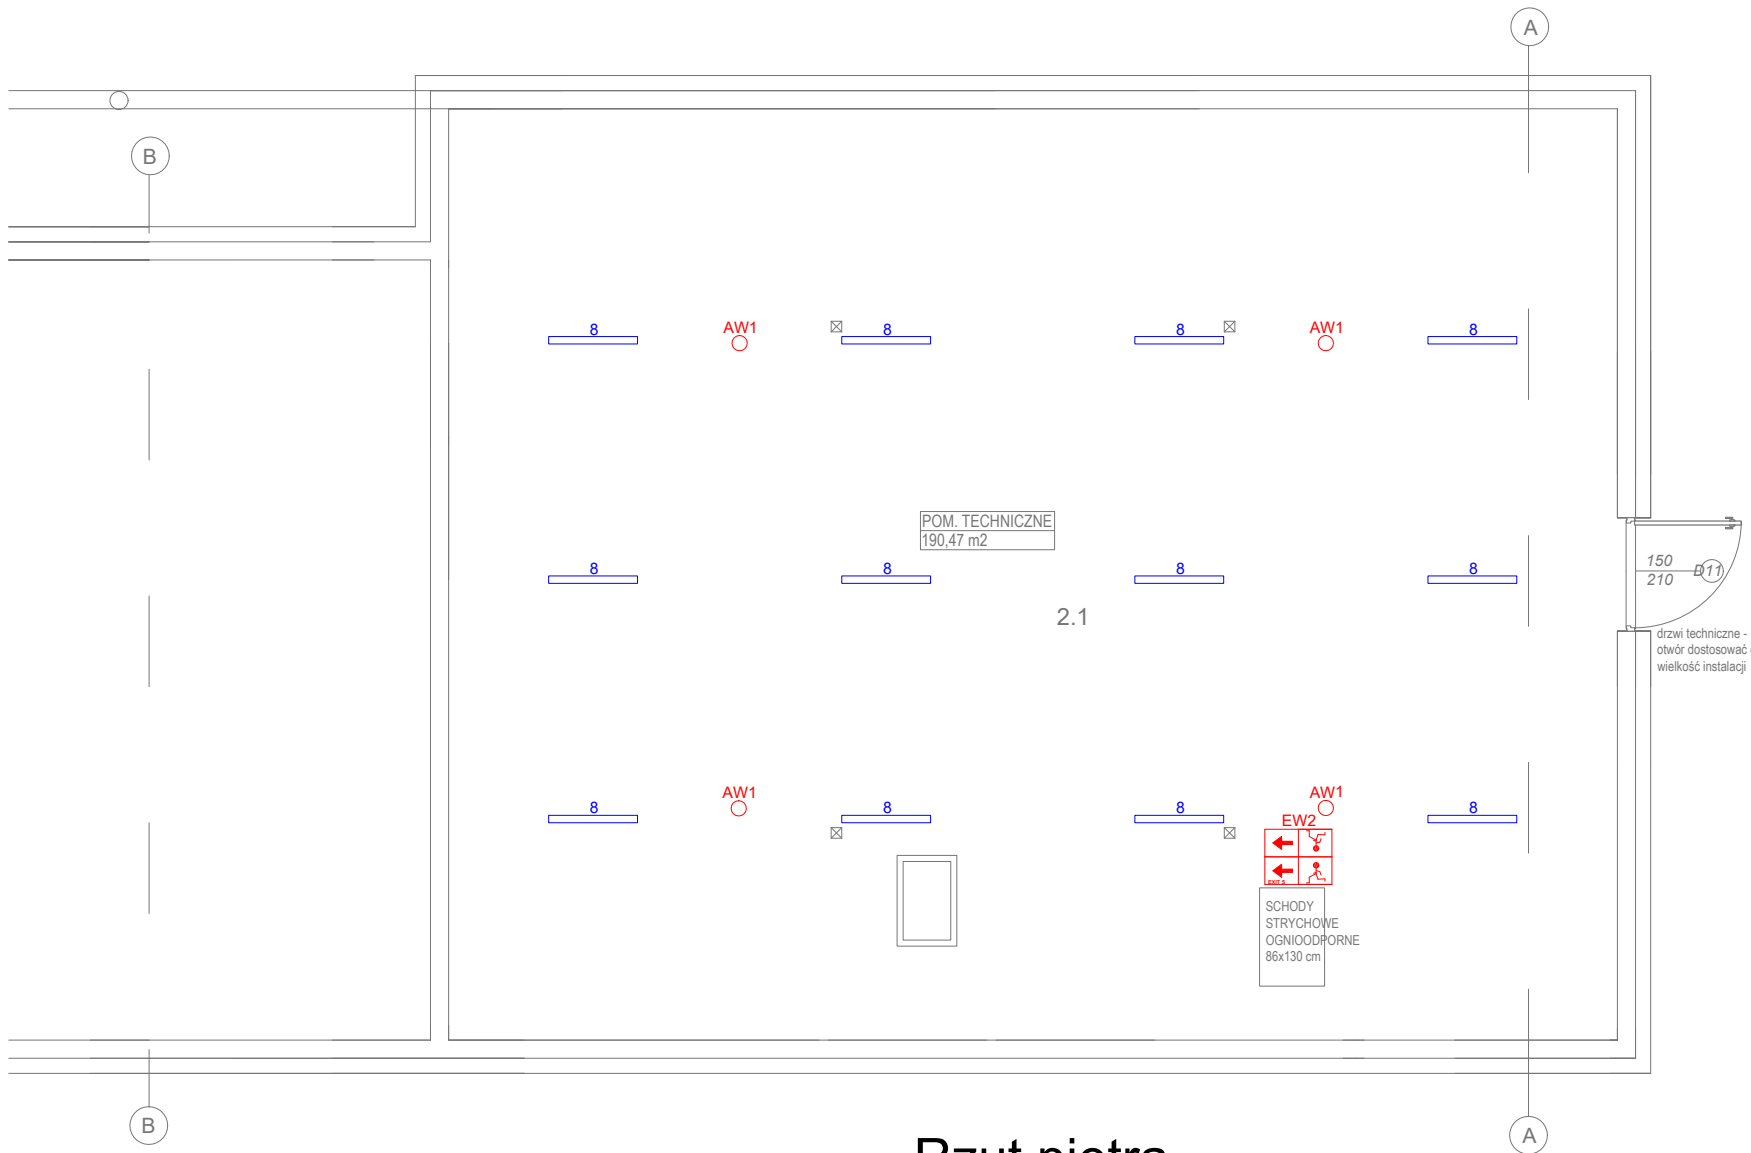

Rzut piętra

UWAGA:
UKŁAD OCHRONY OD PORAŻEŃ
SAMOCZYNNE SZYBKIE WYŁĄCZENIE
W UKŁADZIE TN-S



L.p	POMIESZCZENIE	POWIERZ.
2.1	Pomieszczenie techniczne	190,47m ²
RAZEM:		190,47m ²

1. OPRACOWANIE JEST WYKONANE ZGODNIE Z OBLICZENIAMI PRZEPISAMI I NORMAMI PŁYDZIM	
2. WSKAZA OPRACOWANIE JEST ZGODNE Z WSKAZANAMI WSKAZANAMI I WSKAZANAMI WSKAZANAMI	
SMARTBUD ul. Ulańska 1A 64-115 Świeciechowa tel: 895-784-606 mail: biuro@smartbud.info	
NAZWA OBIKTU: UTWORZENIE CENTRUM REKREACJI SPORTOWEJ	SKALA: 1:100
ADRES OBIKTU: GAIKI - POTOCZEK, 67-222 JERZMANOWA, JEDN. EWID. 020303 2 JERZMANOWA, OBRĘB 0002 GAIKI-POTOCZEK, Dz. NR 516/2	DATA: 07.2024
INWESTOR: GMINA JERZMANOWA UL. LIPOWA 4, 67-222 JERZMANOWA	STR. ---
RYSEK: INSTALACJE ELEKTRYCZNE - OŚWIETLENIE	NR RYS. E-2
PROJEKTANT: INŻ. KASIMIERZ PAWLICKI	
BRANŻA: upr. proj. 820/86/Lo	
BRANŻA: do proj. w spec. instalacyjno-technicznej w zakresie instalacji elektrycznych	
BRANŻA: ELEKTRYCZNA	