
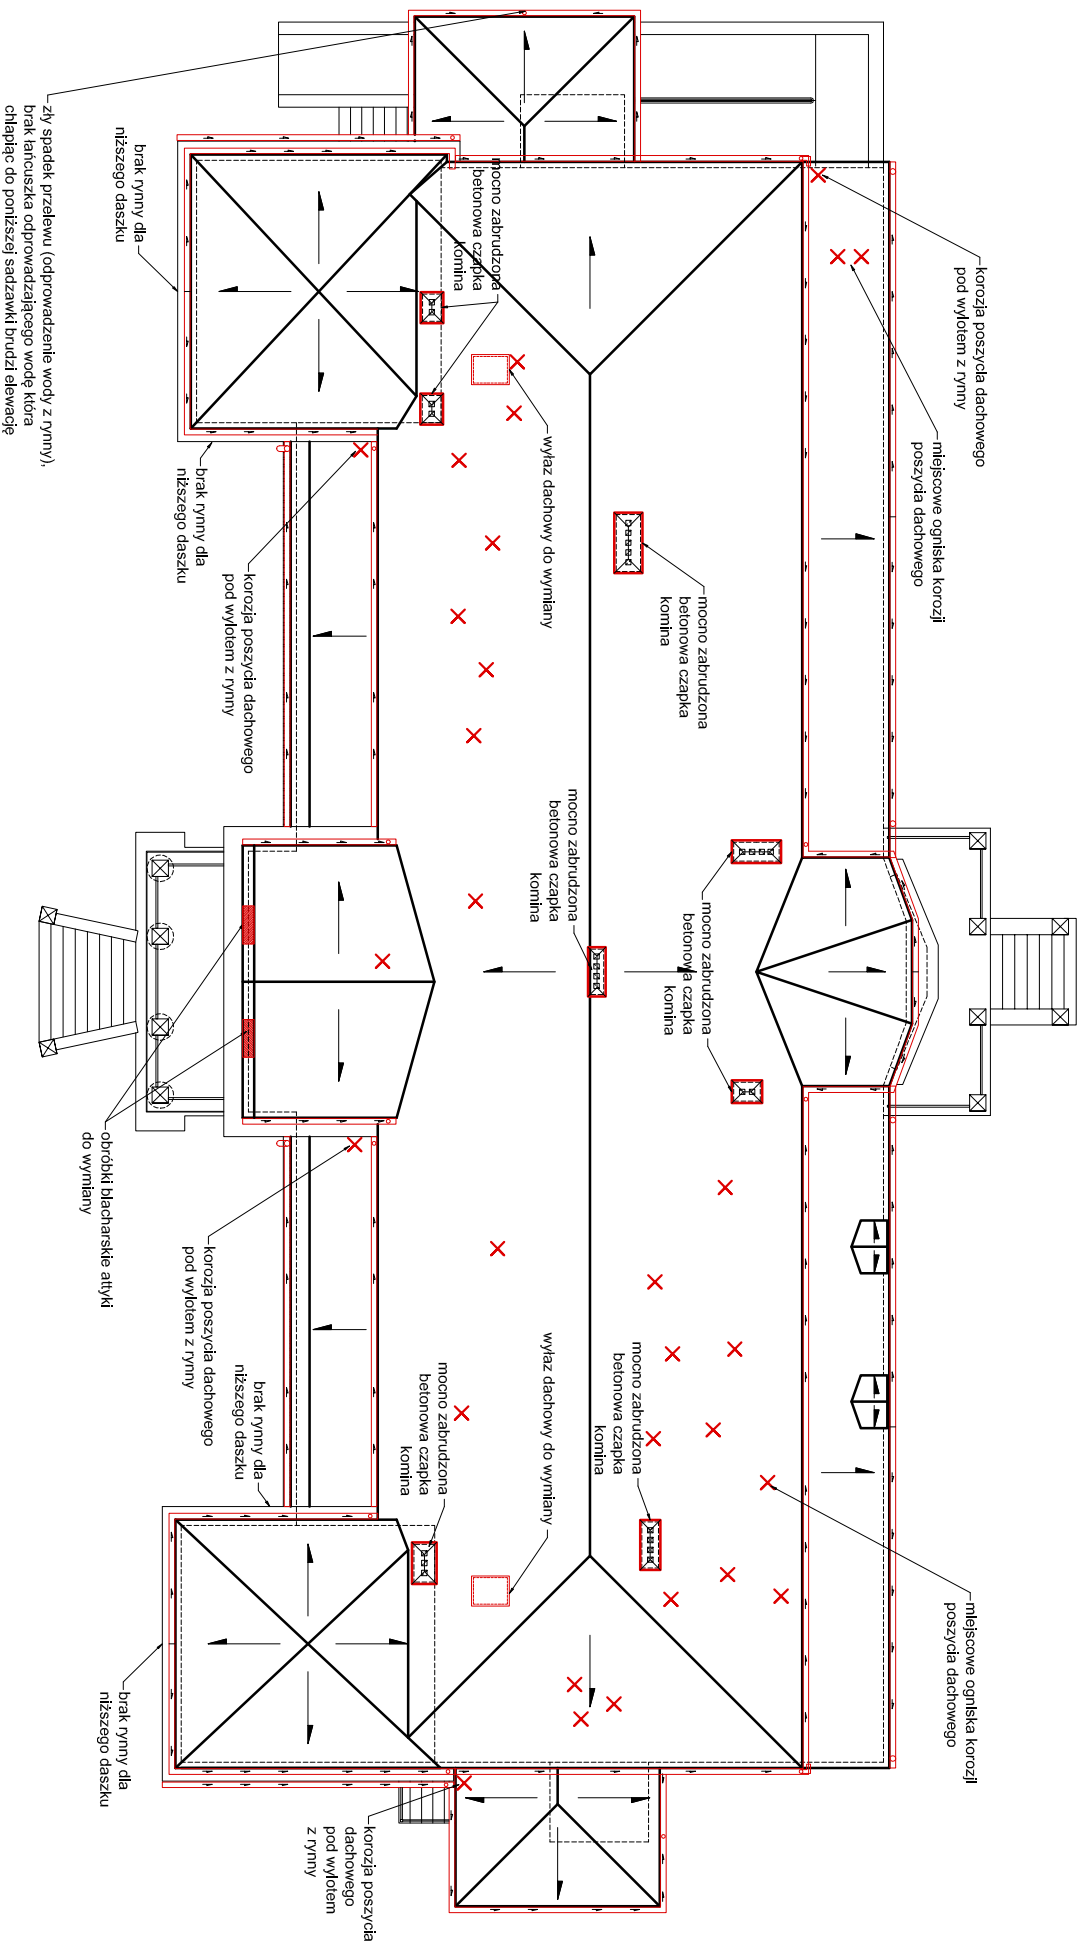


# RZUT DACHU - WYKAZ USZKODZEŃ

skala 1:200

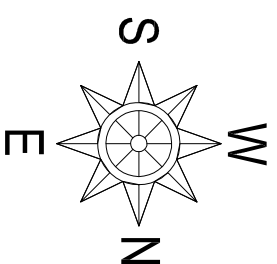

## WYKAZ NIEPRAWIDŁOWOŚCI:

- rynny i rury spustowe w złym stanie technicznym,
- miejscowe ogniska korozji zaznaczone na rysunku,

## UWAGA:

- wymiary weryfikować podczas wykonywania prac;

## INWESTYCJA:

Remont budynku Muzeum Regionalnego w Belchatowie.

dz. ew. nr 836/2, obr. 9, miasto Belchatów

## INWESTOR:

**MIASTO BELCHATÓW**

ul. Kościuszki 1, 97-400 Belchatów

## JEDNOSTKA PROJEKTOWA:

**JKP** PRZEDSIĘBIORSTWO PROJEKTOWANIA  
I NADZORU  
**JUKON PROJEKT**

97-400 Belchatów ul. Kaczyńskich 14, tel.: 530 480 545, email: biuro@jukon-projekt.pl, www.jukon-projekt.pl

## ZESPÓŁ PROJEKTOWY:

IMIĘ I NAZWISKO:	NR UPRAWNIENI:	PODPIS:
PROJ. GŁÓWNY: konstrukcje	mgr inż. JAROSŁAW JURCZAK	LOD/0153/POOK/04
SPRAWDZAJĄCY: konstrukcje	mgr inż. TOMASZ SZWED	LOD/3695/PWBKb/18
ASYSTENT PROJEKTANTA:	mgr inż. MATEUSZ BARTELA	
ASYSTENT PROJEKTANTA:	inż. PRZEMYSŁAW GRZYBEK	

## FAZA: PROJEKT WYKONAWCZY

DATA: Wziesień 2020

## BRANŻA: KONSTRUKCYJNO-BUDOWLANA

SKALA: 1:200

## TREŚĆ RYSUNKU:

RZUT DACHU - WYKAZ USZKODZEŃ

NR RYS.: **WU.04**

INDEX: -