


JEDNOSTKA PROJEKTOWA:  
PRO-POMIAR s.c.  
ul. Legionów 59  
42-200 Częstochowa  
tel. / fax 34 361 61 35  
tel. kom. 603 666 111 603 999 222  
mail biuro@propomiar.com.pl

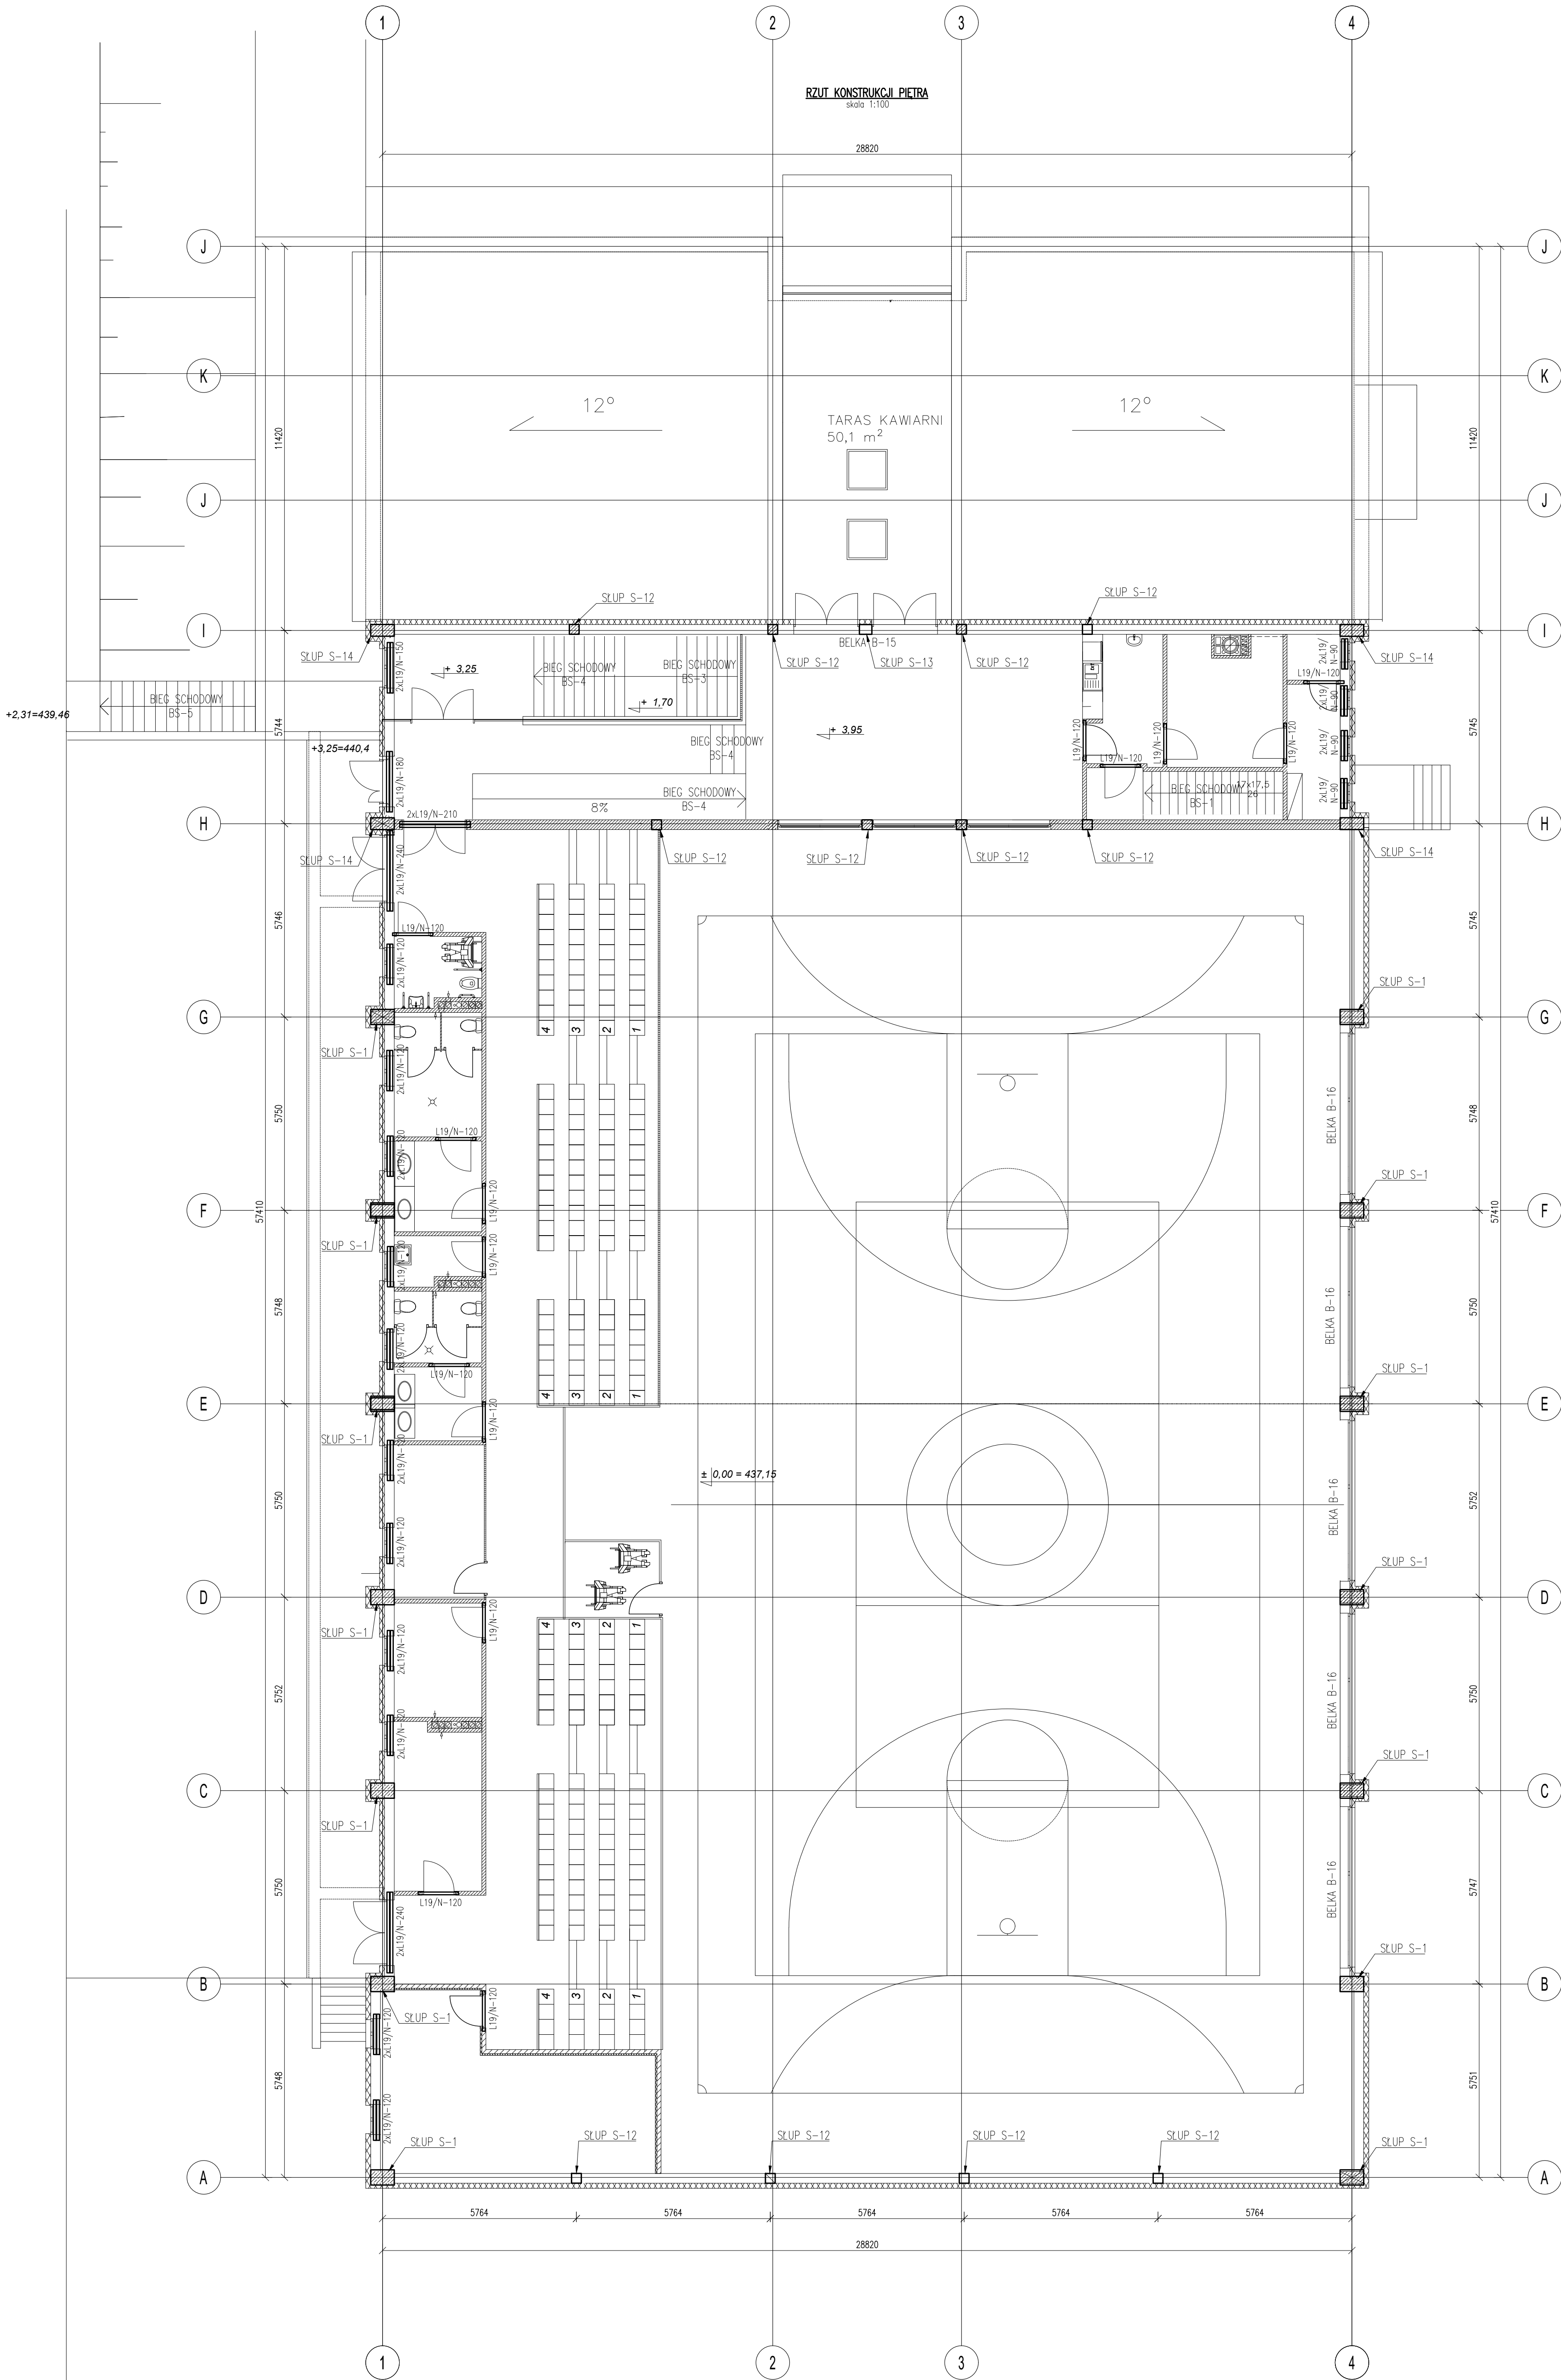

1. Beton: C25/30
2. Stal zbrojeniowa: A-IIIIN (B500SP)
3. OTULINA: 3cm
4. Przed przystąpieniem do prac należy dokładnie sprawdzić czy założenia projektowe dają odzwierciedlenie w rzeczywistości.
5. Rysunki sprawdzić i porównać z częściami architektoniczną oraz instalacyjną
6. Projekt fundamentów rozpatrywać łącznie z opinią geotechniczną

INWESTOR:  
Gmina Międzylesie  
ul. Wolności 1  
57-530 Międzylesie

OBIĘKT I ADRES:  
Hala sportowa w Międzylesiu  
jedn. ewid. Międzylesie,  
obrab. nr 020810\_4.0001 Międzylesie,

TEMAT:  
Budowa hali sportowej w Międzylesiu  
na działce nr 421/1

BRANŻA:  
KONSTRUKCYJNA

TYTUŁ RYSUNKU:  
RZUT KONSTRUKCJI PIĘTRA

OPRACOWAŁ:  
mgr inż. ELŻBIETA OCHOCKA  
upr. nr UAN-VIII 83861/136/87  
spec. konstrukcyjna b.o.

DATA:  
11.2018

SPRAWDZIŁ:  
mgr inż. STANISŁAW KRET  
upr. nr UAN-VIII 7342/199/94  
spec. konstrukcyjna b.o.

DATA:  
11.2018

SKALA:  
1:100

NR RYSUNKU:  
K03