

Zgłoszenie ID: 6640.38.2024  
 Województwo: zachodniopomorskie  
 Powiat: gryfiński  
 Jednostka ewidencyjna: 320608\_4 Trzcianko-Zdrój  
 Obręb: 320608\_4.0001 Trzcianko-Zdrój 1  
 Działki nr: 56, 93/3, 94, 103/1, 108, 127 wg zakresu


GEODEZJA PR  
 Piotr Rejmer  
 ul. Poznańska 20, 74-200 Pyrzyce  
 NIP 853-119-85-36  
 tel. 513 - 055 - 045  
 e-mail: geodezja.przyryce@gmail.com

**LEGENDA:**  
 ks200 - proj. sieć kanalizacji sanitarnej Ø200PVC  
 w110 - proj. sieć wody dn110PE100 RC SDR11

**MAPA DO CELÓW PROJEKTOWYCH**  
**SKALA 1:500**

Układ współrzędnych płaskich: 2000/15  
 Poziom odniesienia: PL-EVRF 2007-NH (Amsterdam)  
 Mapa przedstawia stan wg stanu ujętowanego w ewidencji gruntów na dzień 3.01.2024 r.  
 Zakres aktualizacji mapy do celów projektowych:  
 Nie wyklucza się istnienia w terenie innych urządzeń, nie wskazanych na tej mapie, których nie zgłoszono do inwentaryzacji powykonawczej.

Kierownik prac geodezyjnych: Piotr Rejmer, nr uprawnień: 15527 - zakres I, II  
 Aktualność mapy do celów projektowych na dzień 3.01.2024 r.  
 Opracował: Piotr Rejmer

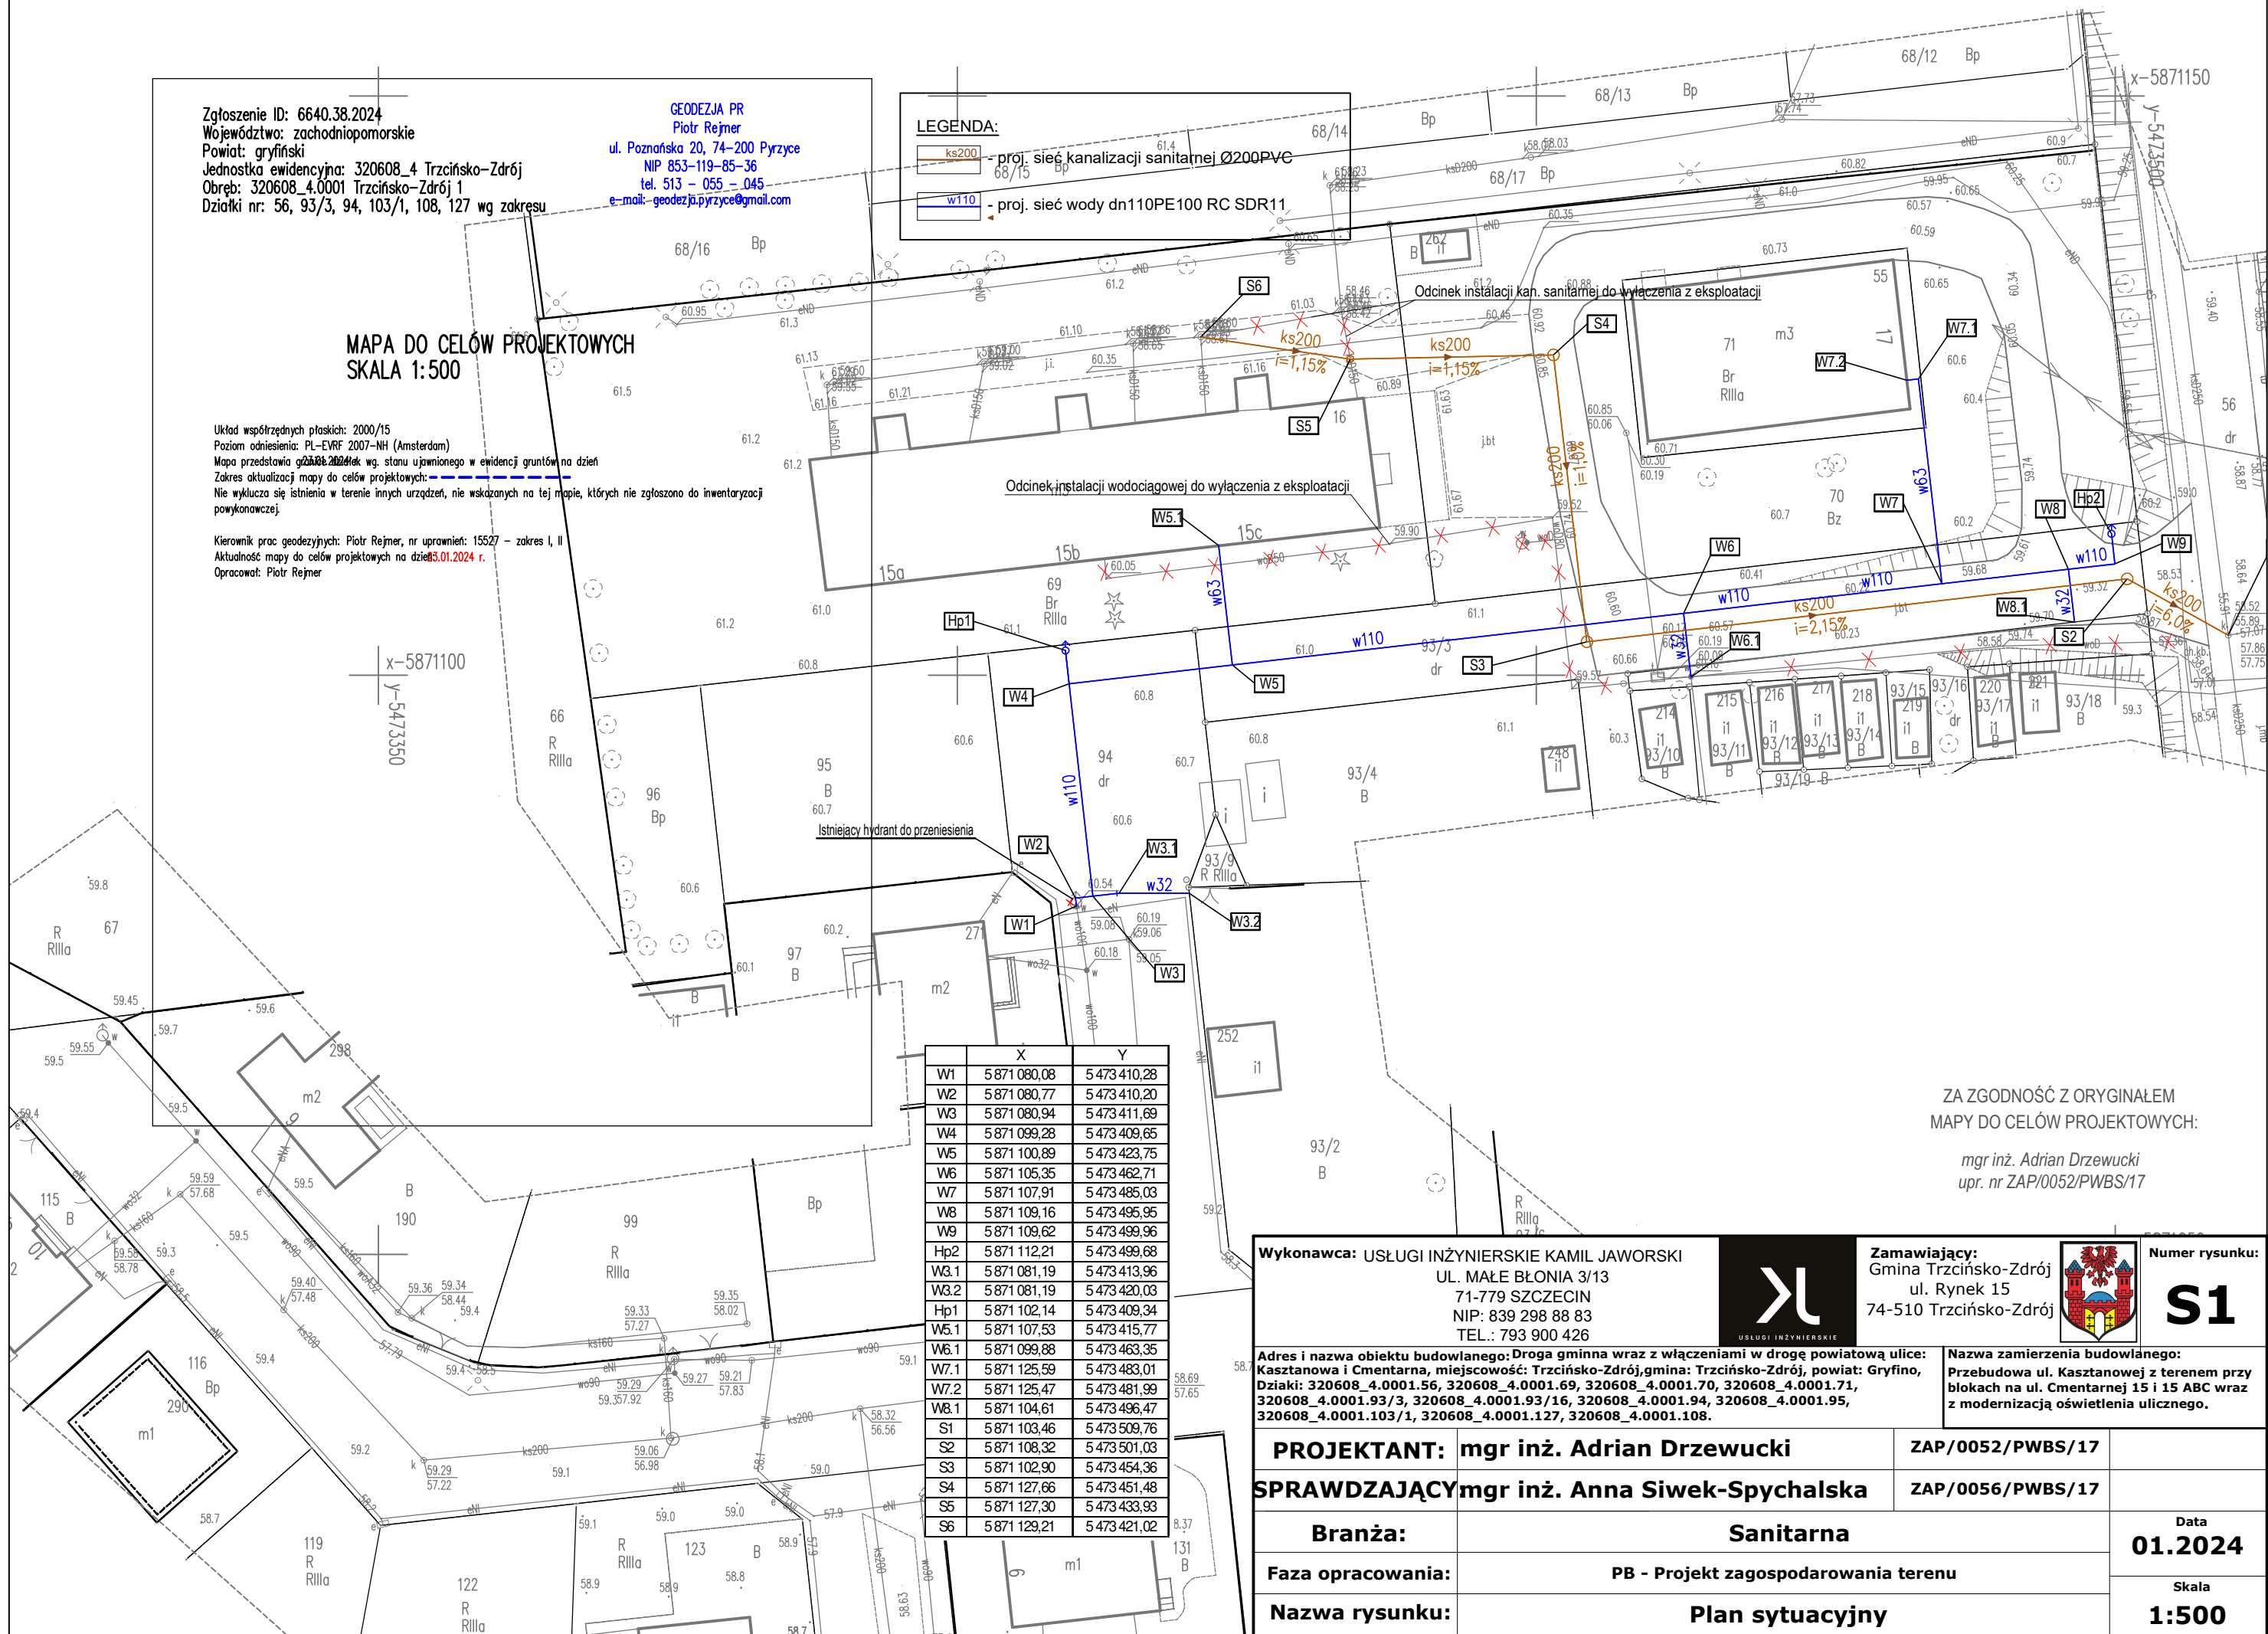

	X	Y
W1	5 871 080,08	5 473 410,28
W2	5 871 080,77	5 473 410,20
W3	5 871 080,94	5 473 411,69
W4	5 871 099,28	5 473 409,65
W5	5 871 100,89	5 473 423,75
W6	5 871 105,35	5 473 462,71
W7	5 871 107,91	5 473 485,03
W8	5 871 109,16	5 473 495,95
W9	5 871 109,62	5 473 499,96
Hp2	5 871 112,21	5 473 499,68
W3.1	5 871 081,19	5 473 413,96
W3.2	5 871 081,19	5 473 420,03
Hp1	5 871 102,14	5 473 409,34
W5.1	5 871 107,53	5 473 415,77
W6.1	5 871 099,88	5 473 463,35
W7.1	5 871 125,59	5 473 483,01
W7.2	5 871 125,47	5 473 481,99
W8.1	5 871 104,61	5 473 496,47
S1	5 871 103,46	5 473 509,76
S2	5 871 108,32	5 473 501,03
S3	5 871 102,90	5 473 454,36
S4	5 871 127,66	5 473 451,48
S5	5 871 127,30	5 473 433,93
S6	5 871 129,21	5 473 421,02

ZA ZGODNOŚĆ Z ORYGINAŁEM  
 MAPY DO CELÓW PROJEKTOWYCH:

mgr inż. Adrian Drzewucki  
 upr. nr ZAP/0052/PWBS/17

<b>Wykonawca:</b> USŁUGI INŻYNIERSKIE KAMIL JAWORSKI UL. MAŁE BŁONIA 3/13 71-779 SZCZECIN NIP: 839 298 88 83 TEL.: 793 900 426		<b>Zamawiający:</b> Gmina Trzcianko-Zdrój ul. Rynek 15 74-510 Trzcianko-Zdrój		Numer rysunku: <b>S1</b>
Adres i nazwa obiektu budowlanego: Droga gminna wraz z włączeniami w drogę powiatową ulice: Kasztanowa i Cmentarna, miejscowość: Trzcianko-Zdrój, gmina: Trzcianko-Zdrój, powiat: Gryfno, Działy: 320608_4.0001.56, 320608_4.0001.69, 320608_4.0001.70, 320608_4.0001.71, 320608_4.0001.93/3, 320608_4.0001.93/16, 320608_4.0001.94, 320608_4.0001.95, 320608_4.0001.103/1, 320608_4.0001.127, 320608_4.0001.108.				
<b>PROJEKTANT:</b> mgr inż. Adrian Drzewucki		ZAP/0052/PWBS/17		
<b>SPRAWDZAJĄCY:</b> mgr inż. Anna Siwek-Spychalska		ZAP/0056/PWBS/17		
<b>Branża:</b> Sanitarna		Data <b>01.2024</b>		
<b>Faza opracowania:</b> PB - Projekt zagospodarowania terenu		Skala <b>1:500</b>		
<b>Nazwa rysunku:</b> Plan sytuacyjny				