


OZNACZENIA:

- ISTNIEJĄCA KANALIZACJA SANITARNA PODPOSADZKOWA
- ISTNIEJĄCA KANALIZACJA SANITARNA PROWADZONA PO ŚCIANACH
- ISTNIEJĄCY PION KANALIZACJI SANITARNEJ Ø110;
WENTYLACJA PIONU Ø50; WYWIEWKA Ø160

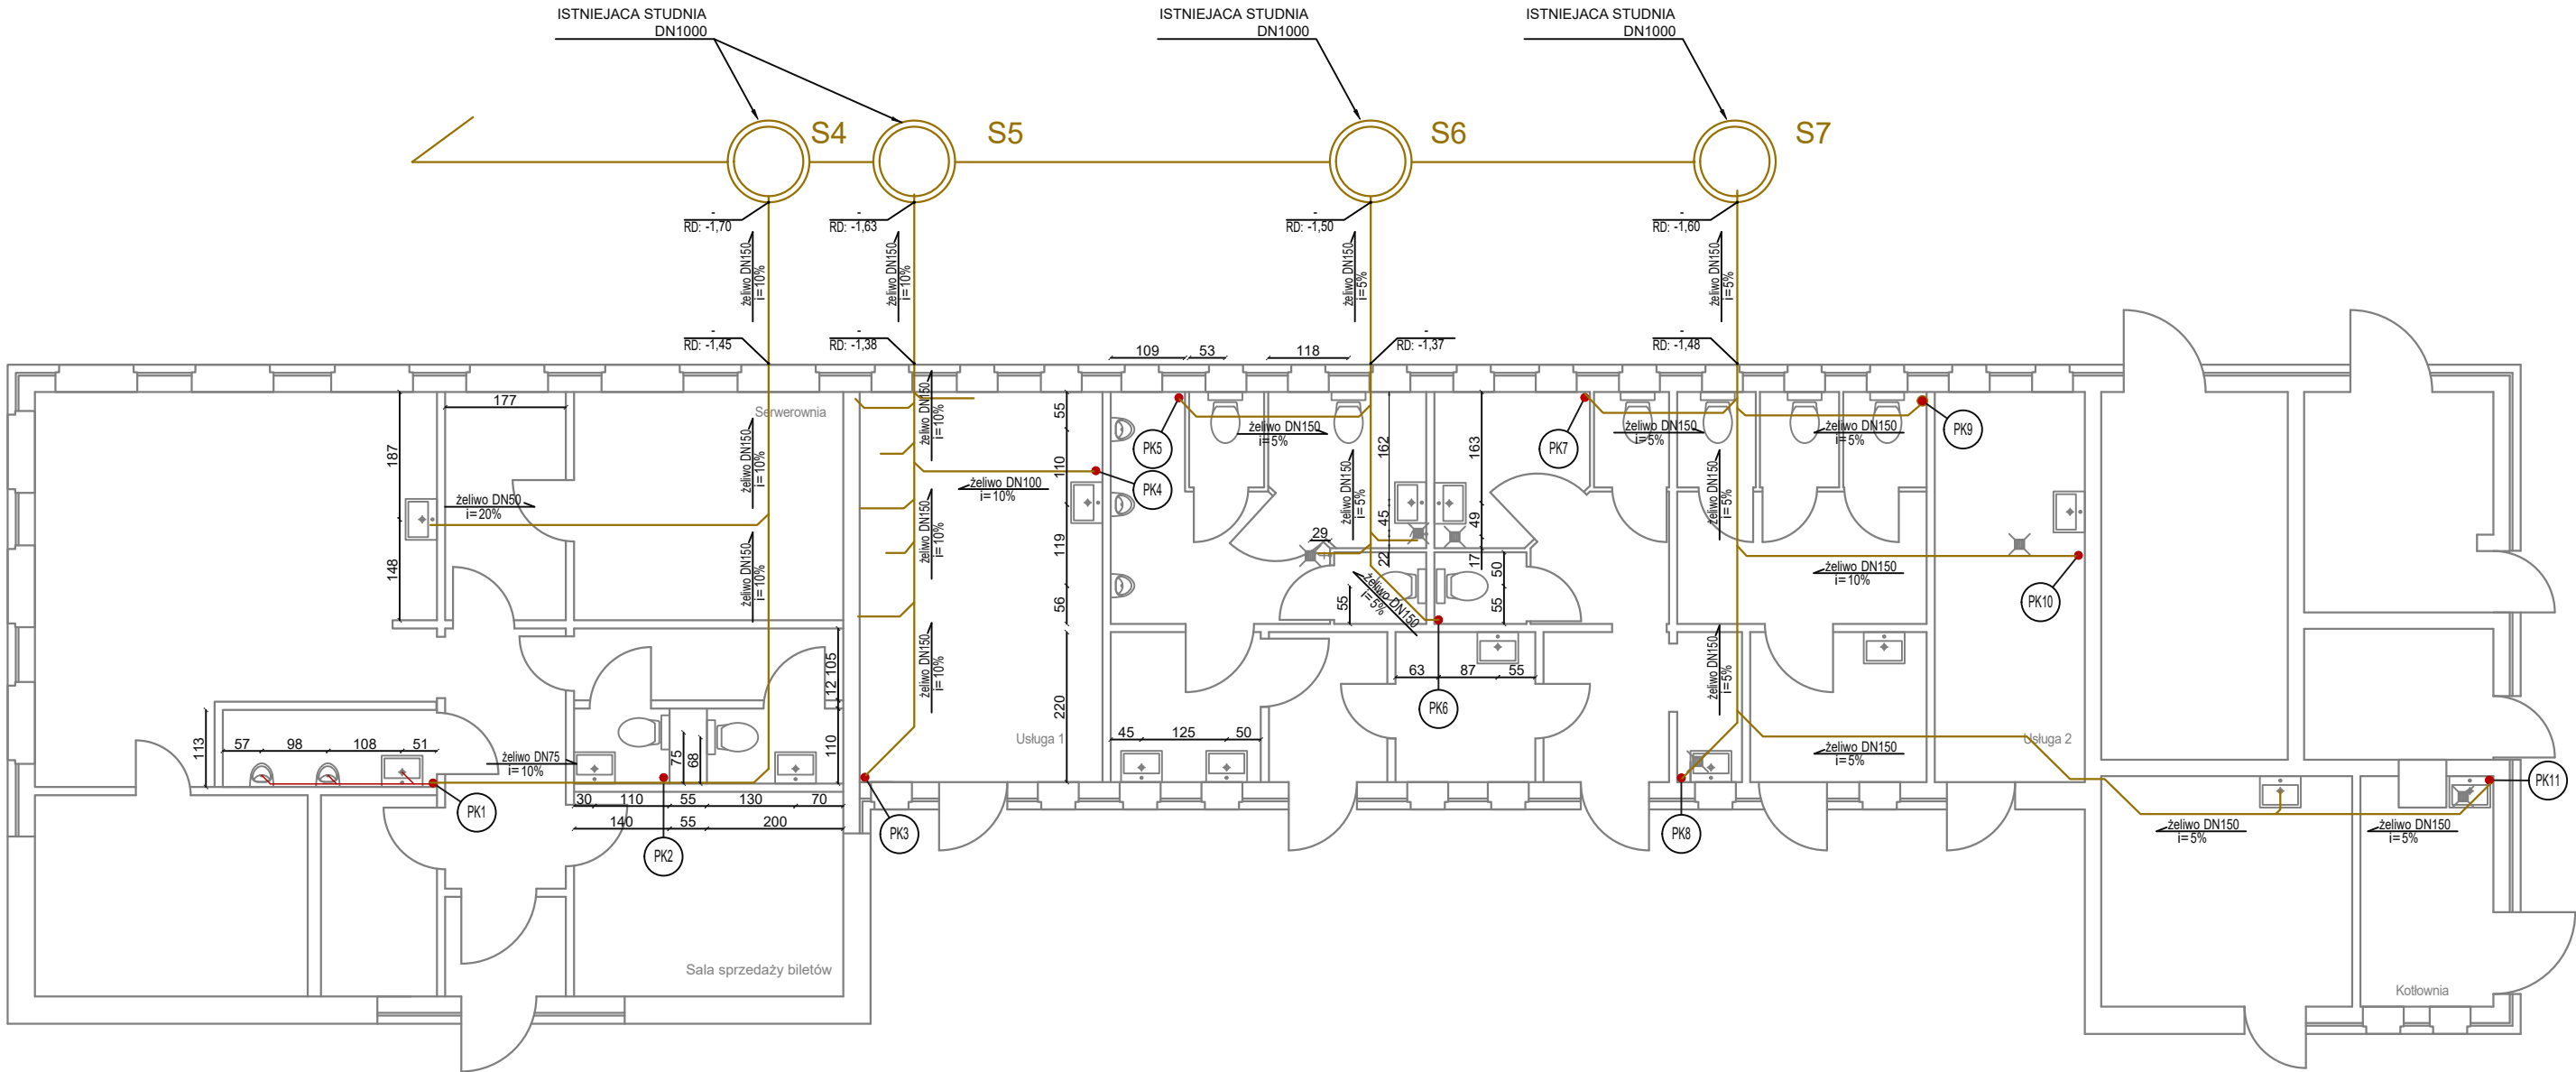

NAZWA ZAMIERZENIA BUDOWLANEGO

PROJEKT WYMIANY WEWNĘTRZNEJ INSTALACJI
KANALIZACYJNEJ W BUDYNKU DWORCA
AUTOBUSOWEGO ZTM RONDO ŚRÓDKA

ADRES ZAMIERZENIA BUDOWLANEGO

DWORZEC AUTOBUSOWY ZTM RONDO ŚRÓDKA
UL. JANA PAWŁA II 4, POZNAŃ

IMIĘ I NAZWISKO LUB NAZWA ZAMAWIAJĄCEGO ORAZ JEGO ADRES

ZARZĄD TRANSPORTU MIEJSKIEGO W POZNANIU
UL. MATEJKI 59
60-770 POZNAŃ

GENERALNY PROJEKTANT

Biuro Inżynieryjno Projektowe
BIPROJEKT
ul. Pabianicka 26 lok.5, 04-219 Warszawa,
tel.: (22) 378-12-89, e-mail: biuro@biprojekt.com.pl, www.biprojekt.net

PROJEKTANT	NUMER UPRAWNIENI	PODPIS
mgr inż. Paweł Budziak	MAZ/0411/POOS/09	
OPRACOWANIE		
inż. Katarzyna Tymicka		
WERYFIKATOR		
mgr inż. Aneta Głowacka	MAZ/0581/PBS/17	
NAZWA RYSUNKU		
INSTALACJE KANALIZACYJNE		
RZUT PARTERU - STAN ISTNIEJĄCY		
FAZA PROJEKTU		
PROJEKT TECHNICZNY		
BRANŻA	SKALA	
SANITARNA	SKALA 1:100	
DATA	NR RYSUNKU	
31.08.2023 r.	IS-01	