
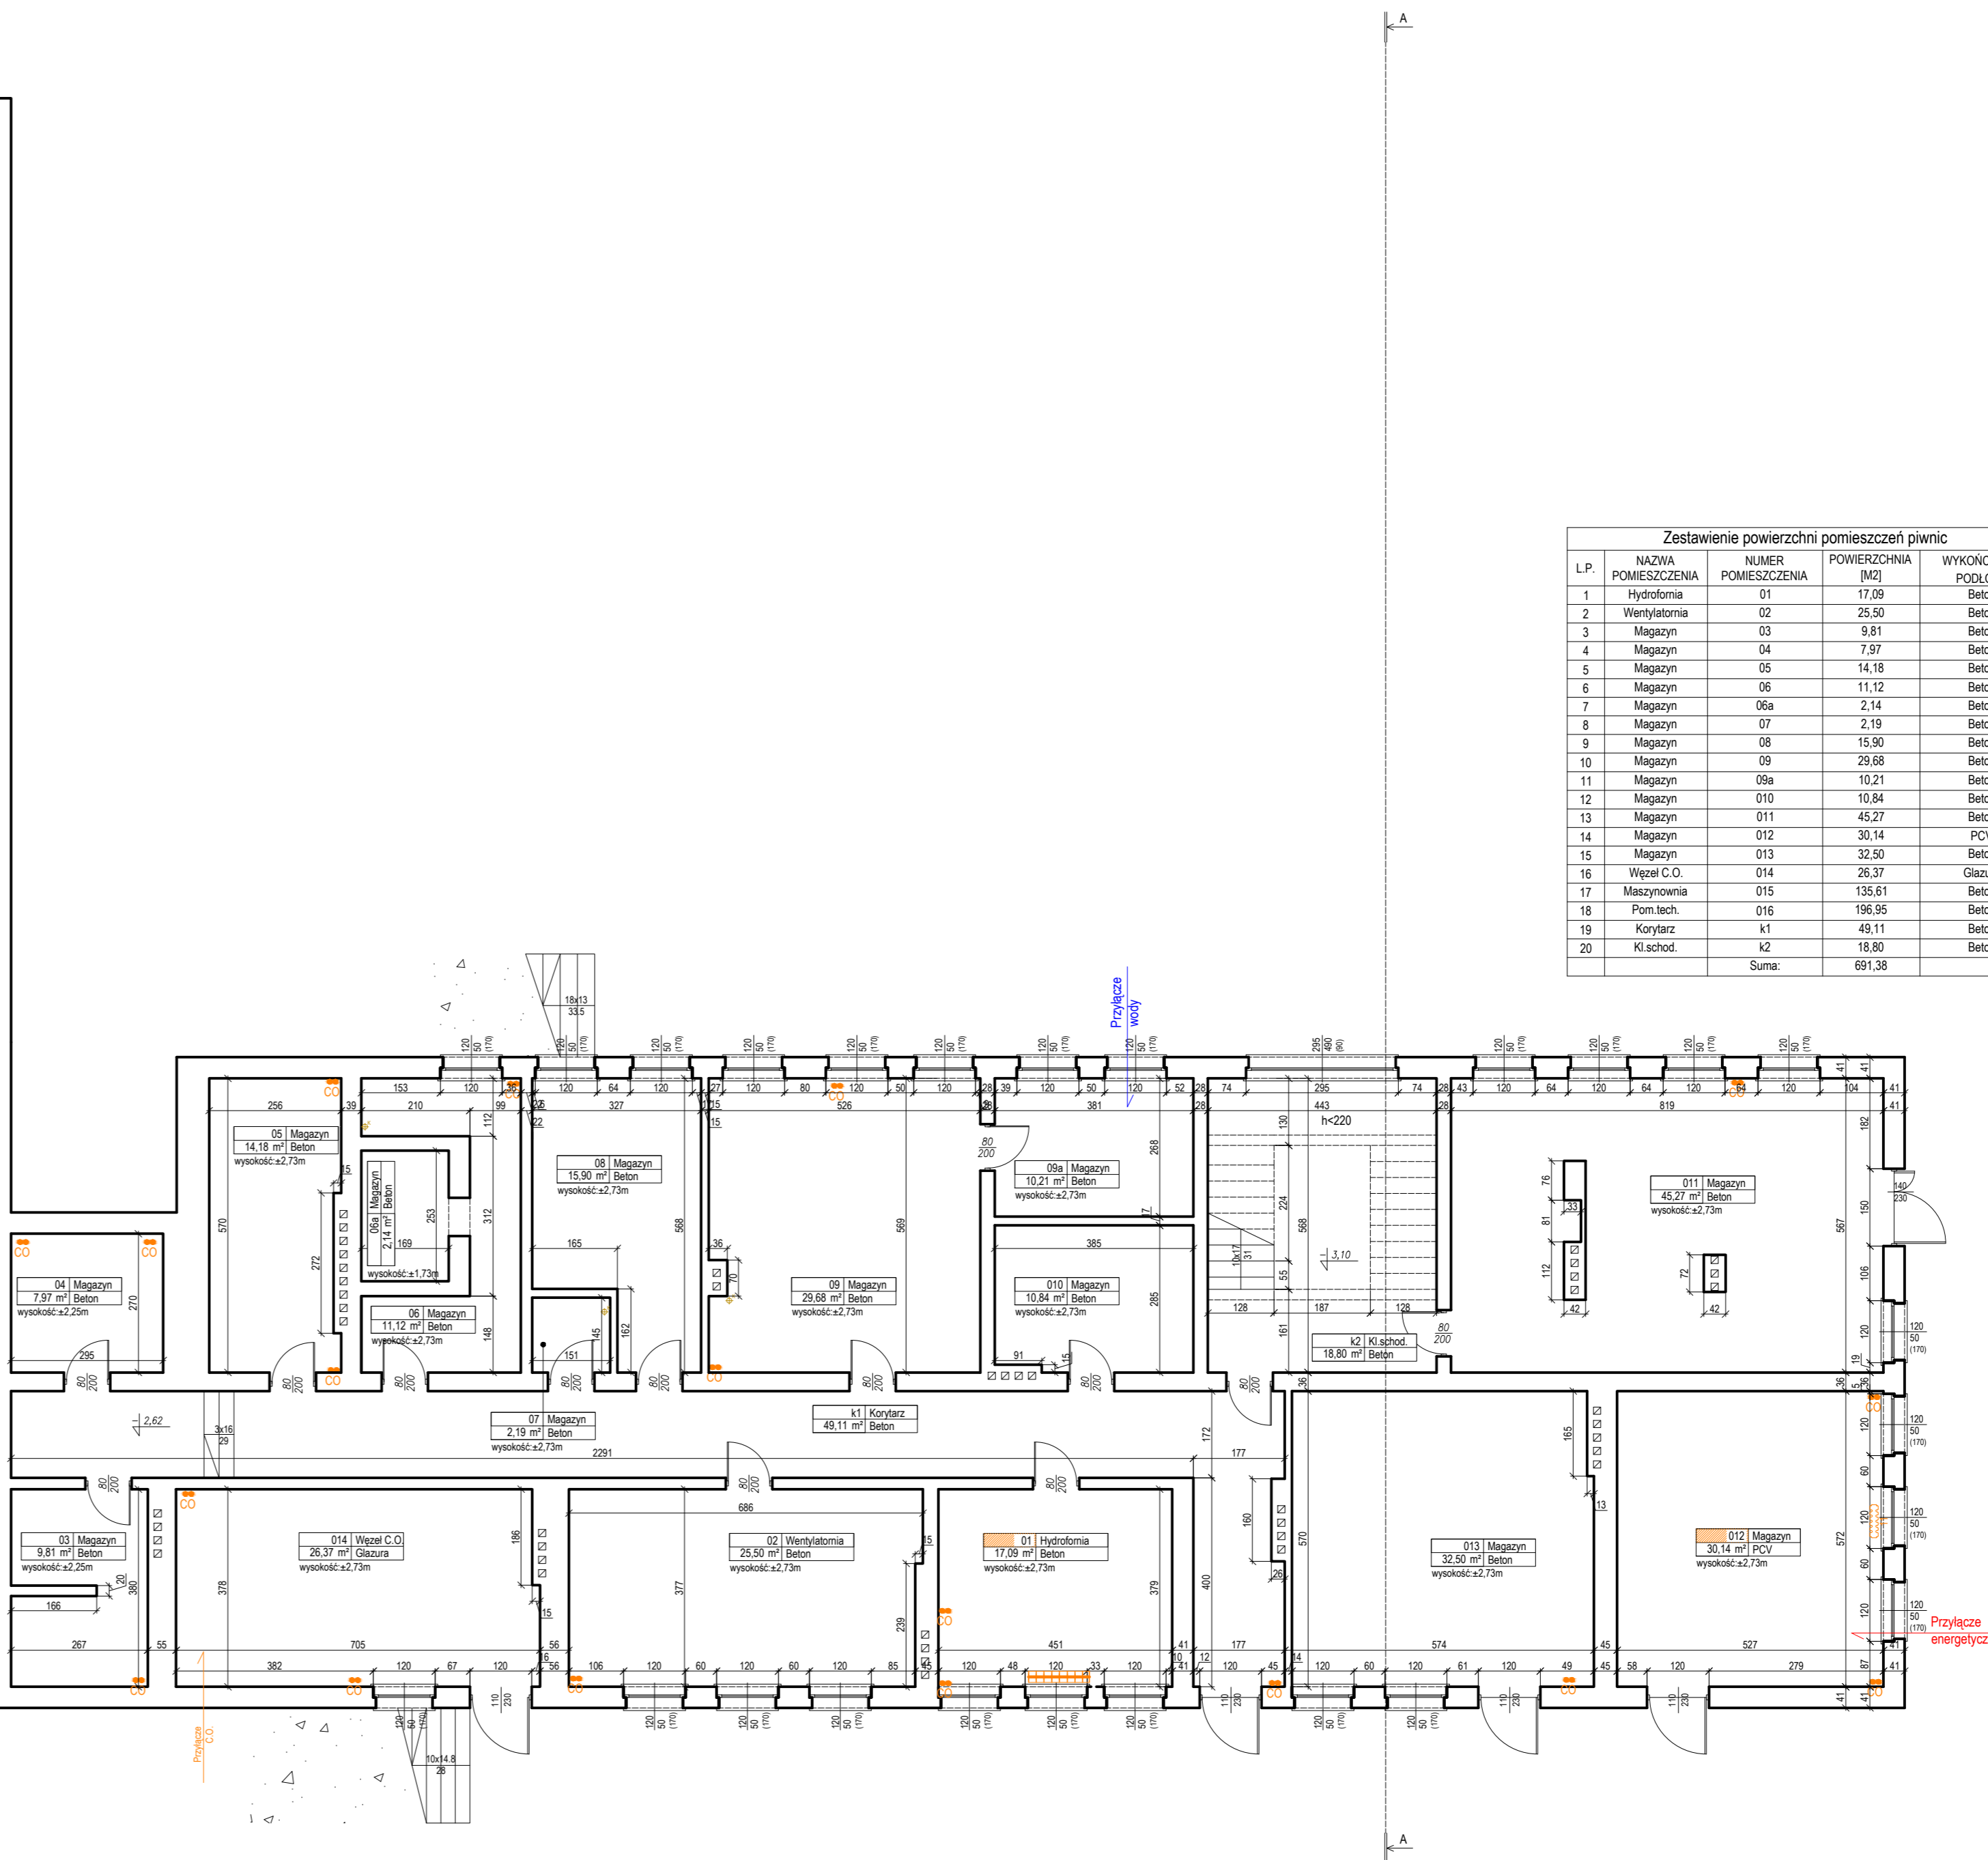
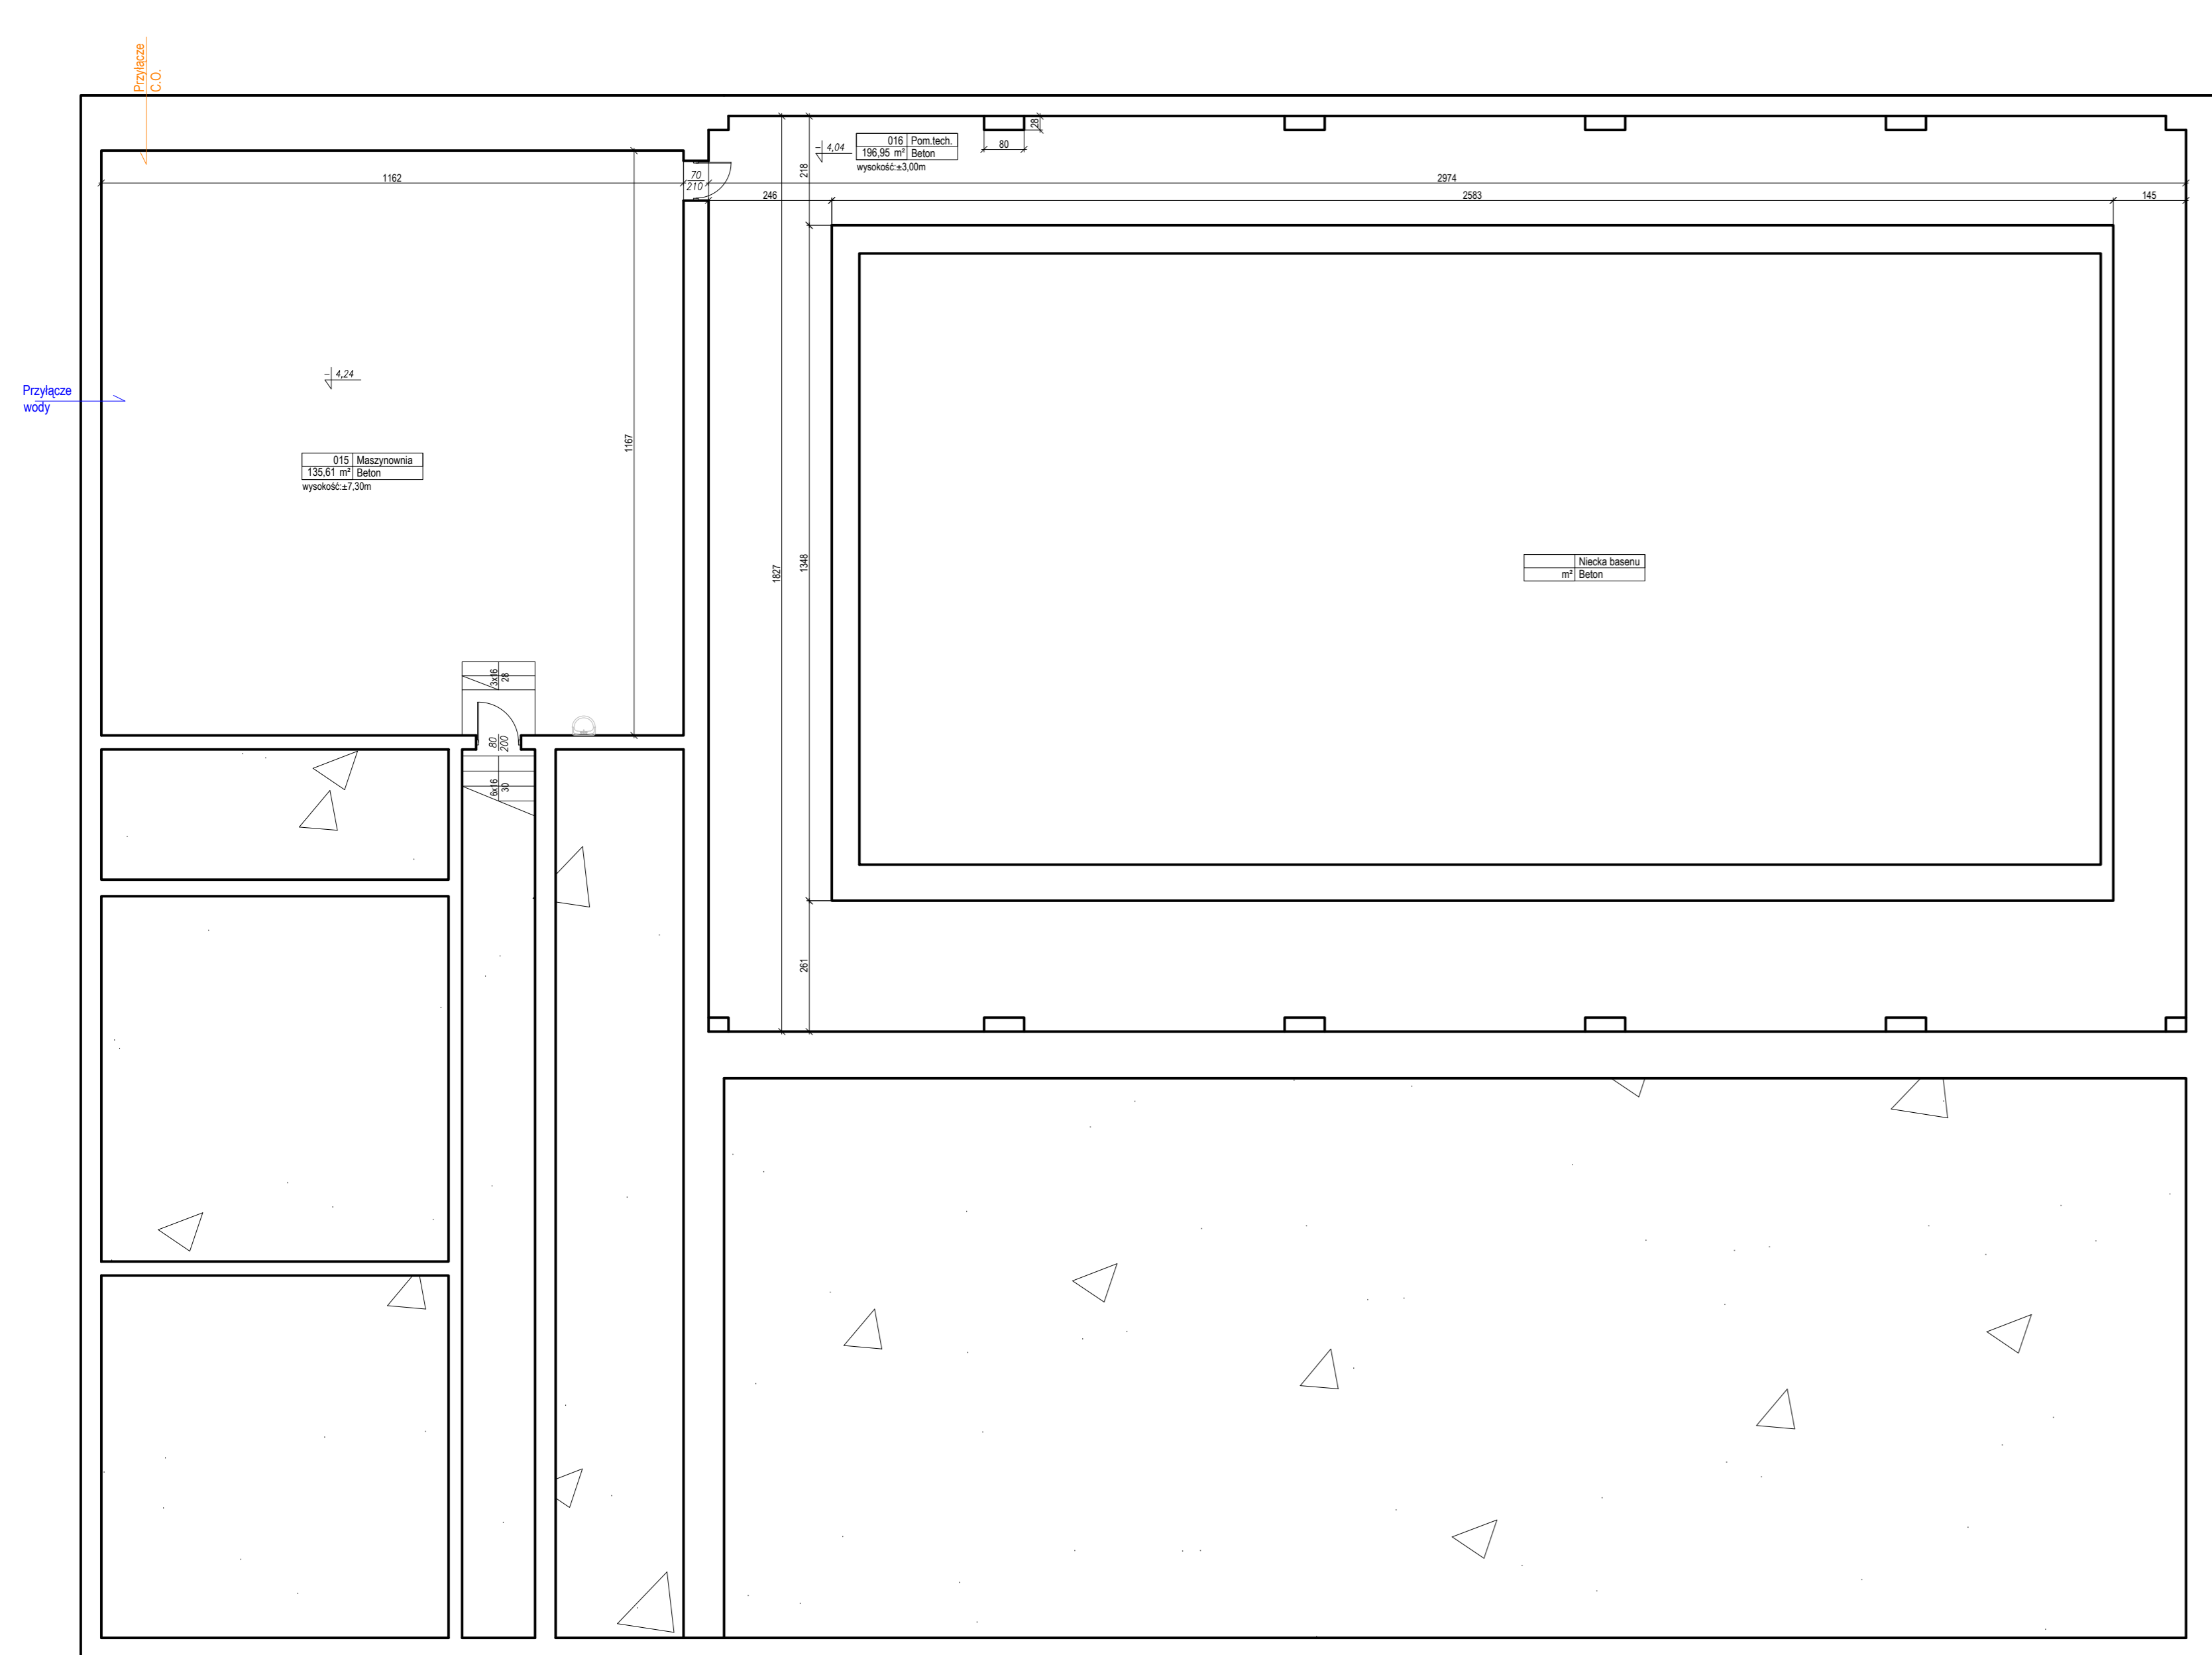


# Rzut piwnic

## Skala 1:100

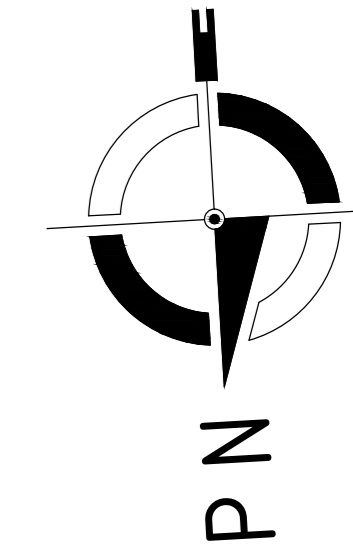

Zestawienie powierzchni pomieszczeń piwnic				
L.P.	NAZWA POMIESZCZENIA	NUMER POMIESZCZENIA	POWIERZCHNIA [M2]	WYKONCZENIE PODŁOŻA
1	Hydrofornia	01	17,09	Beton
2	Wentylatornia	02	25,50	Beton
3	Magazyn	03	9,81	Beton
4	Magazyn	04	7,97	Beton
5	Magazyn	05	14,18	Beton
6	Magazyn	06	11,12	Beton
7	Magazyn	06a	2,14	Beton
8	Magazyn	07	2,19	Beton
9	Magazyn	08	15,90	Beton
10	Magazyn	09	29,68	Beton
11	Magazyn	09a	10,21	Beton
12	Magazyn	010	10,84	Beton
13	Magazyn	011	45,27	Beton
14	Magazyn	012	30,14	PCV
15	Magazyn	013	32,50	Beton
16	Węzeł C.O.	014	26,37	Glazura
17	Maszynownia	015	135,61	Beton
18	Pom.tech.	016	196,95	Beton
19	Korytarz	k1	49,11	Beton
20	Kl.schod.	k2	18,80	Beton
Suma:			691,38	

### LEGENDA

- Pion kanalizacyjny
- Pion wody zimnej, c.w.u., cyrkulacja
- Rura spustowa
- Piony centralnego ogrzewania
- Grzejnik c.o. żeliwny / liczba elementów grzejnych
- Grzejnik c.o. płytowy /szer./wys. płyty grzewczej
- Grzejnik c.o. fawiera (rura grzejna ozebrowana)

Uwagi:  
 1. Na rzutach zaznaczono wyłącznie widoczne instalacje sanitarne- nie dokonywano odkrywek.  
 2. Pomieszczenia ogrzewane oznaczono poprzez zakreślenie pola z numerem pomieszczenia kolorem pomarańczowym.  
 Uwagi:  
 Na rzutach ze względu na stopień skomplikowania nie nanoszono instalacji związanych z basenem

BUDOSERWIS Z.U.H. Sp. z o.o.  
 ul. Kościuski 31, 41-500 Chorzów,  
 tel. (032) 241 24 51 do 7

Zakłady Usług Konsultingowych

INWESTOR: WYŻSZA SZKOŁA OFICERSKA  
 WOJSK ŁĄDOWYCH - WROCŁAW

TEMAT OPRACOWANIA: INWENTARYZACJA  
 ARCHITEKTONICZNO-BUDOWLANA

OBIEKT: Budynek nr 128- Basen

TEMAT RYSUNKU: Rzut piwnic

Sporządził: mgr inż. Marek Nowak	Podpis:	Data: grudzień 2012r.	Nr rys.:
Sprawdził:	Podpis:	Skala:	1/5
Sprawił: mgr inż. arch. D. Zwanycz	Podpis:	1:100	