


LISBKA	
Opis	Wzrosty
1	1
2	2
3	3
63	63



Zestawienie pomieszczeń PIĘTRO	
31. KLATKA SCHODOWA	11,00m ²
32. KORYTARZ	28,31m ²
33. POKÓJ OPIEKUNEK	10,96m ²
34. BIURO DYREKTORA	11,21m ²
35. POM. KONFERENCYJNE	12,78m ²
37. ŁAZIENKA DLA DZIECI	8,53m ²
38. SALA ZABAW	53,88m ²
39. MAGAZYN	3,09m ²
40. WINDA	1,21m ²
41. MAGAZYN	9,27m ²
42. POM. TECHNICZNE	14,40m ²
43. KLATKA SCHODOWA	1,32m ²
44. GABINET DLA PERSONELU	1,84m ²
45. POM. DLA PERSONELU	2,84m ²
46. SZATNIA PERSONELU	18,40m ²
47. POM. BIUROWE	11,59m ²
48. POM. SOCIALNE	12,18m ²
49. KUCHNIA	25,71m ²
50. POM. KUCHENNE	13,20m ²
51. SALA ZABAW	59,29m ²
52. SALA ZABAW	46,34m ²
53. MAGAZYN	3,97m ²
55. POM. TECHNICZNE	5,61m ²
56. KORYTARZ	15,14m ²
57. TOAILETA DLA DZIECI	2,72m ²
58. JADALNIA	19,21m ²
59. PRZEWIAK	1,62m ²
60. PRZEWIAK	5,84m ²
61. GABINET DLA PERSONELU	2,95m ²
63. MAGAZYN	0,89m ²
Zestawienie powierzchni	
Powierzchnia użytkowa - sale dla dzieci	159,51 m ²
Powierzchnia komunikacyjna	50,48 m ²
Powierzchnia pomocnicza (postoiste)	468,47 m ²

ZESPÓŁ USŁUG PROJEKTOWYCH	
PRZEBUDOWA BUDYNKU ŻŁOBKA MIEJSKIEGO	
„JAS I MALGOSIA” W BELCHATOWIE	
ADRES	dz. nr ewid. 389/1, obchp. 10, miasto Belchatów - osiedle 1-go Maja SKALA 1:50
PRZEMÓT	RZUT PIĘTRA - INSTALACJA SILY I IGNAZD
PROJEKTANT	mgr inż. Marcin Antoszczyk
SPRAWDZAJĄCY	mgr inż. Tomasz Kubiś
DATA	12.2018
NR UPN	LOD.02686PWOE/12
NR UPN	LOD.02278PWOE/13

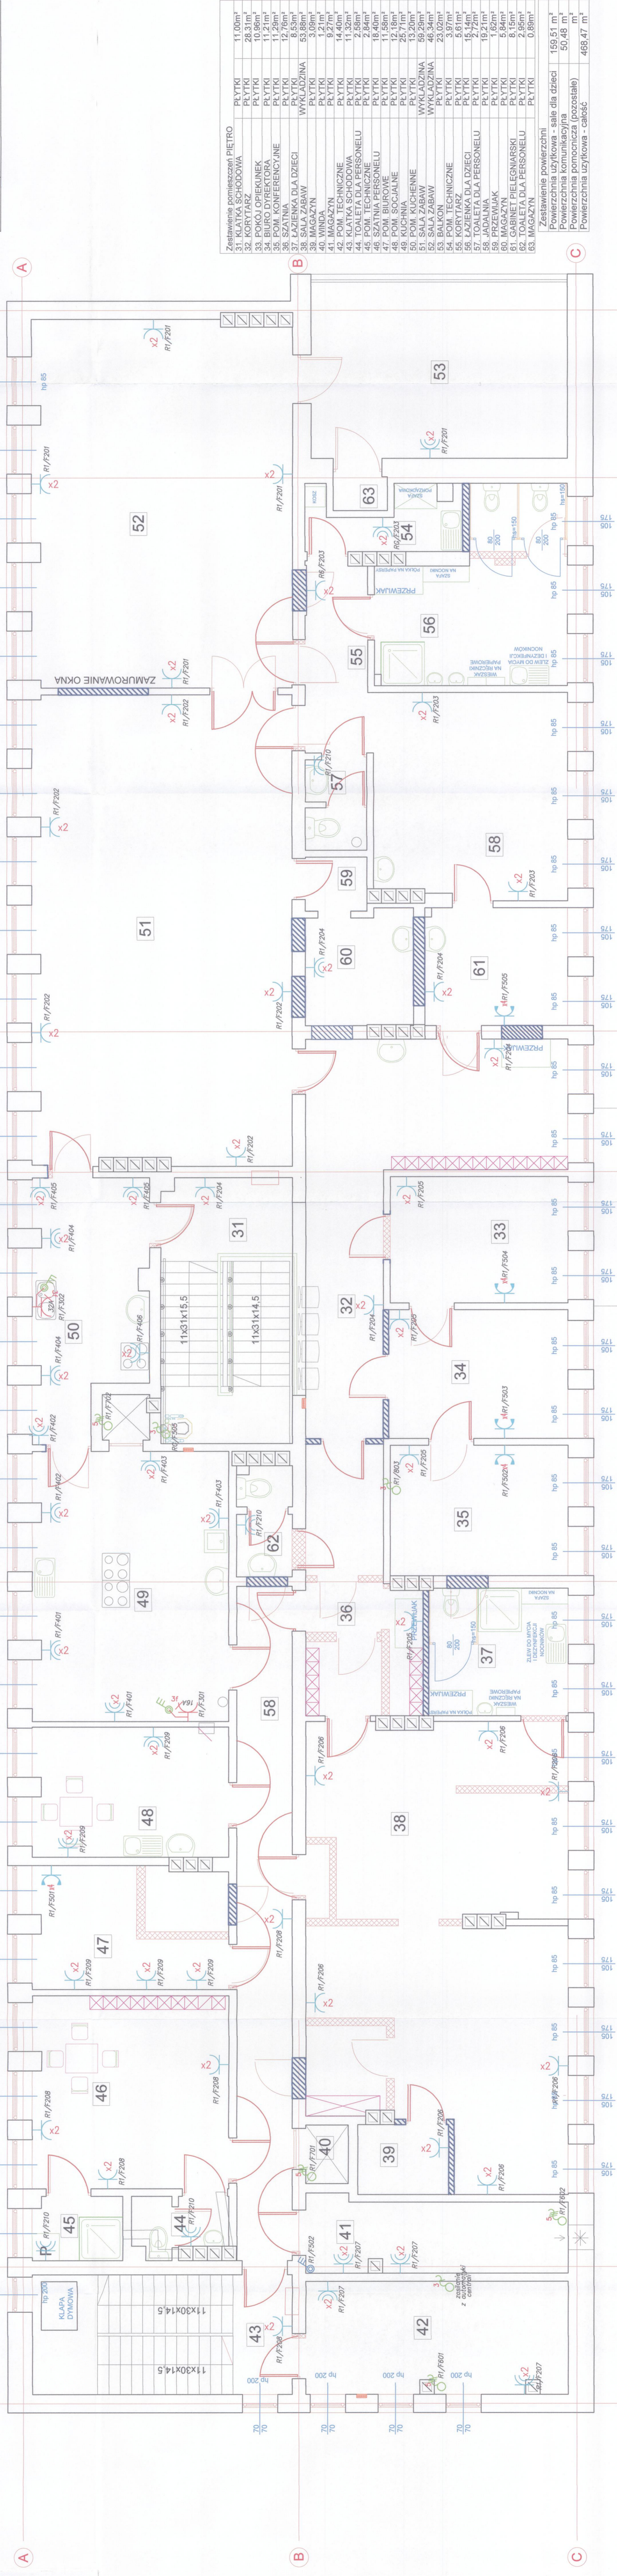