


- z MMA
- Zjazdy z kostki brukowej betonowej, gr. 8cm, kolor grafitowy
 - Zjazdy MMA
 - Krawężnik 15X30
 - Krawężnik najazdowy 15X22
 - Obrzeże 8x30
 - Wpusty, ściec przykrawężnikowy
 - Zieleń

Załącznik do pozwolenia na budowę nr 11140/2021/1140
Ua-WN 5985, 6190, 7021
15.12.2021
Projektant: Jacek Nowakowski
Kierownik Działu w Kaliszu
Barbara Kłosa




Alfano - Inżynieria i Projektowanie	
Projektowanie, Nadzór, Inżynieria Budowlana i Drogowa ul. Tęczowa 7, 63-600 Kępno tel. 71 73 15 15 15 jacek.nowakowski@alfano.pl	
Tytuł:	Przebudowa ulic powiatowych: Al. Marcinkowskiego, Broniewskiego, Wrocławskiej w Kępnie
Opis rysunku:	Projekt Zagospodarowania Terenu
Inwestor:	Powiat Kępiński ul. Kościuszki 5 63-600 Kępno
Opracował:	mgr inż. Jacek Nowakowski Ul. Tęczowa 7, 63-600 Kępno Uprawnienia nr: WKP/0078/OWOD/07
Projektant:	Jacek Nowakowski
Sprawdzający:	
Październik 2021 r.	Skala 1:500 Rys. nr 2.1

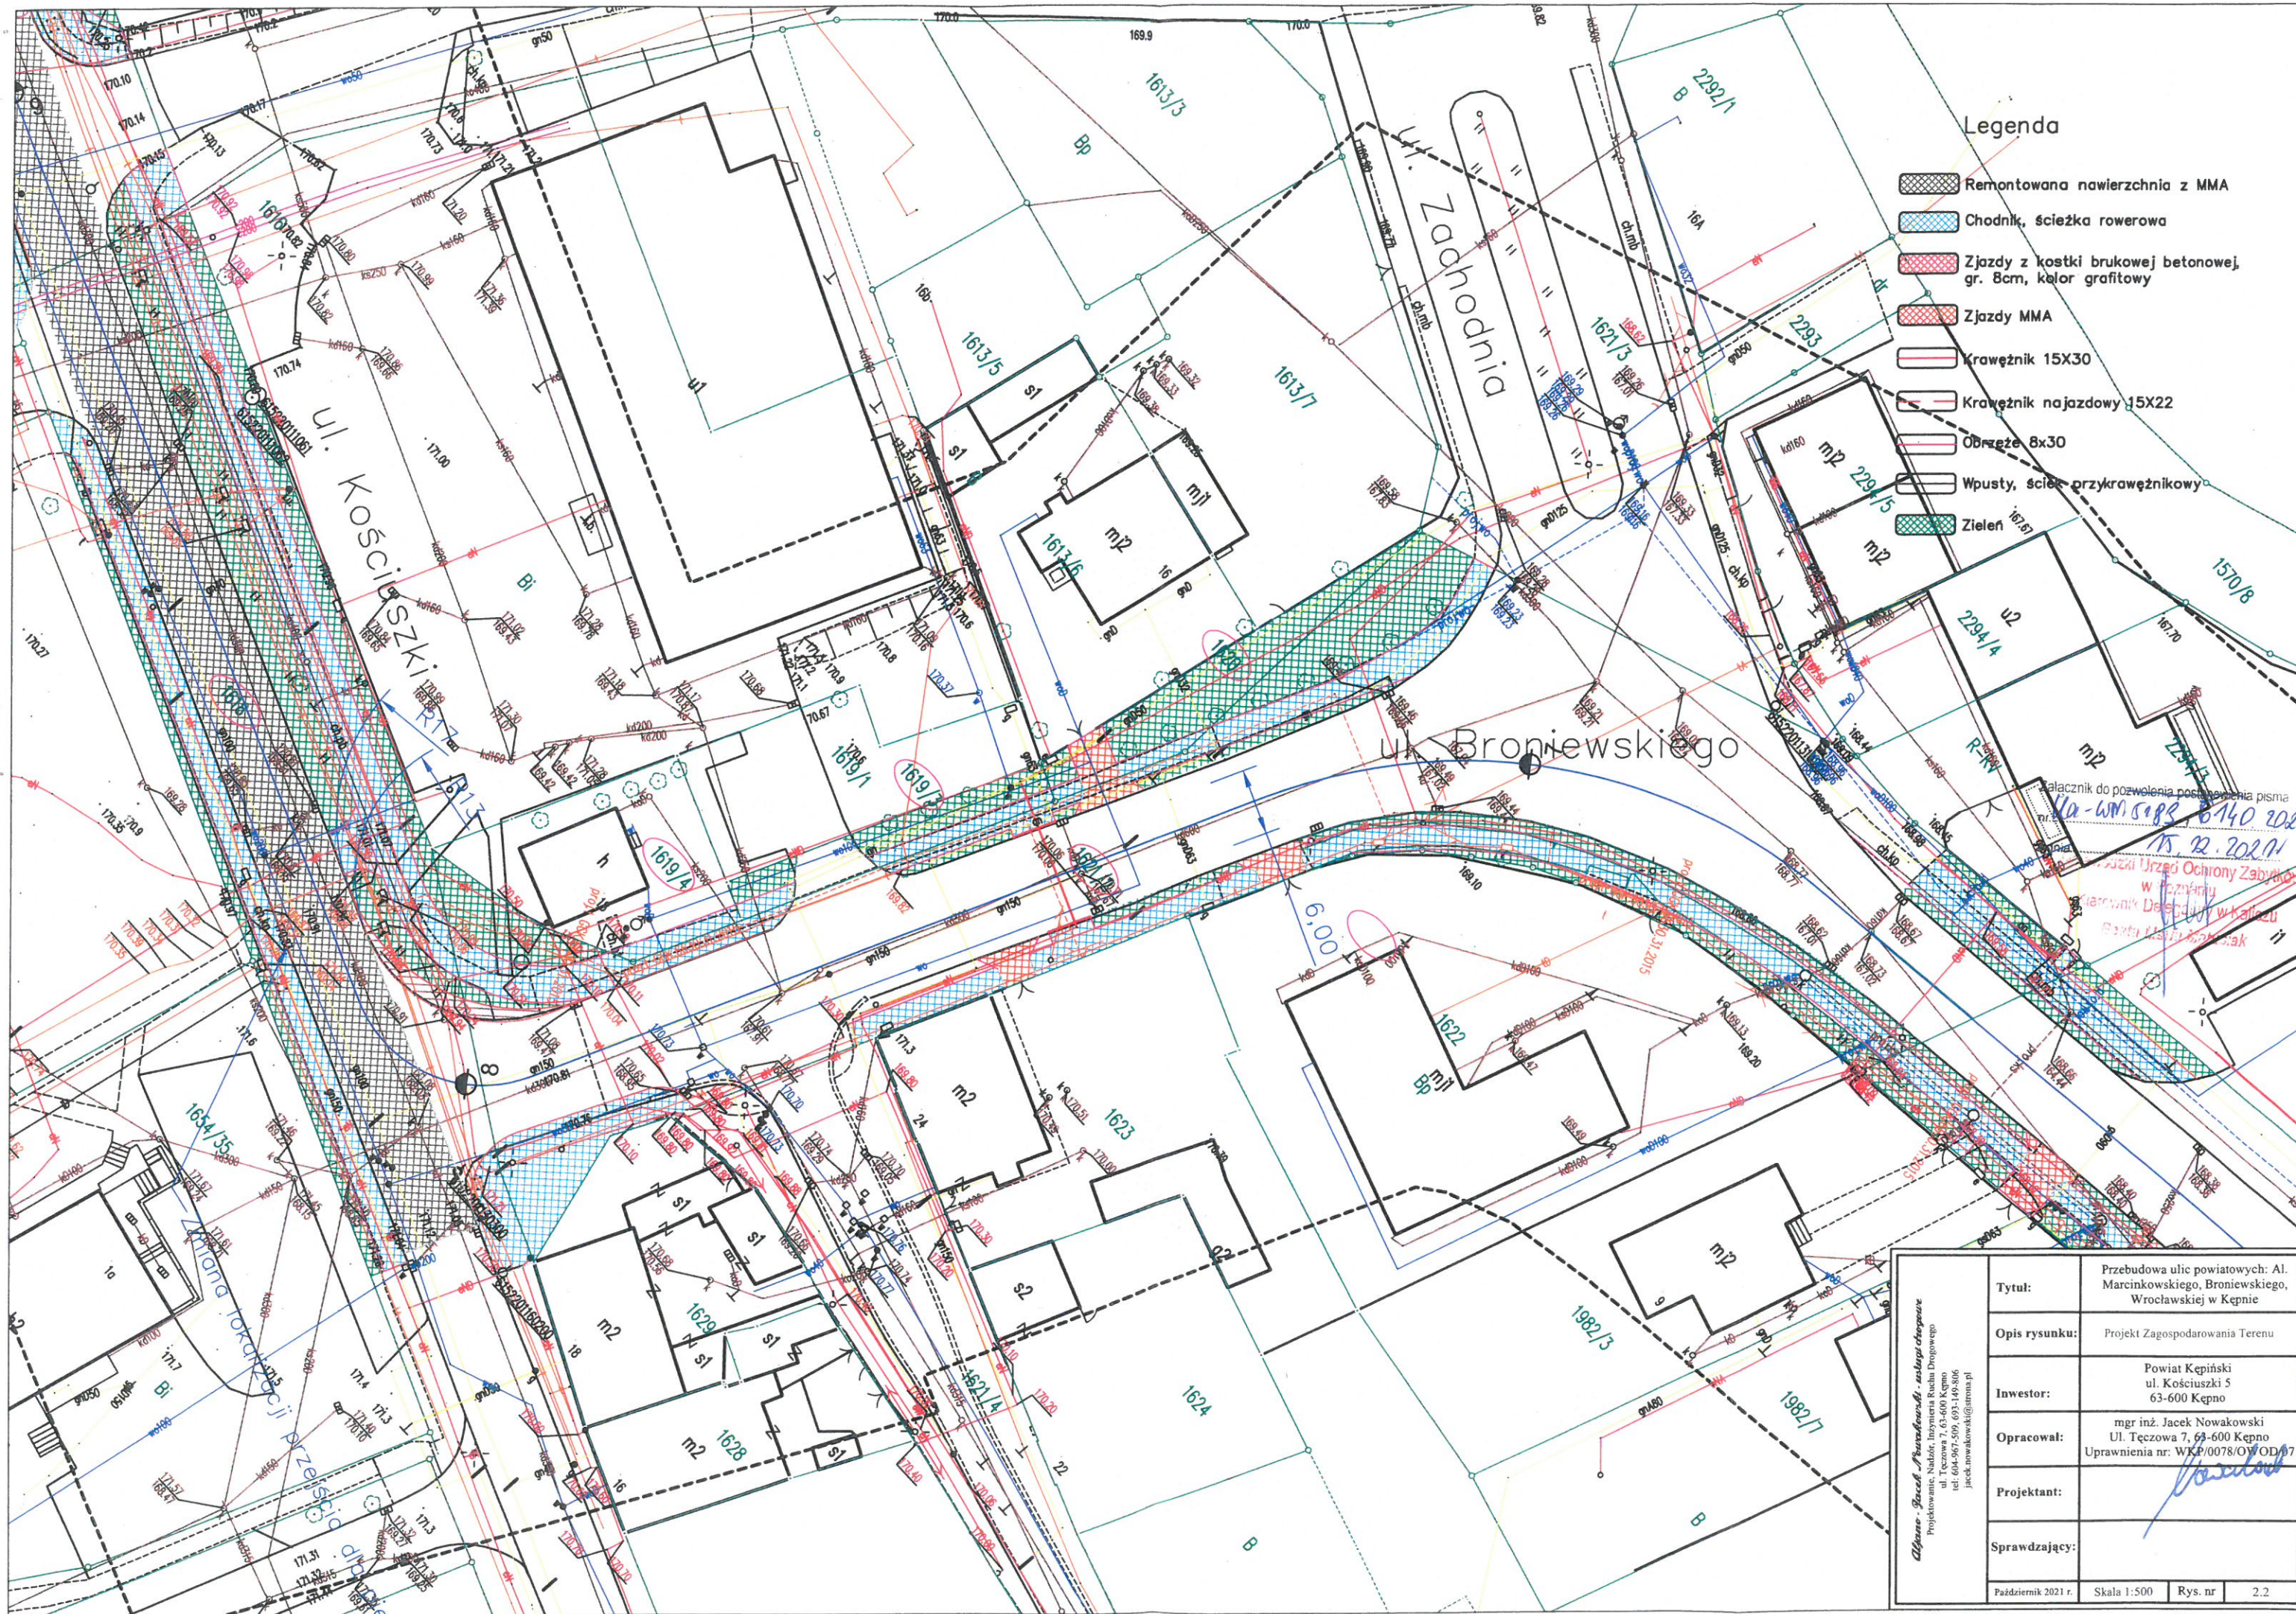

Legenda

- Remontowana nawierzchnia z MMA
- Chodnik, ścieżka rowerowa
- Zjazdy z kostki brukowej betonowej, gr. 8cm, kolor grafitowy
- Zjazdy MMA
- Krawężnik 15X30
- Krawężnik najazdu 15X22
- Obrzeże 8x30
- Wpusty, ścieżki przykrawężnikowe
- Zielen

Tytuł:	Przebudowa ulic powiatowych: Al. Marcinkowskiego, Broniewskiego, Wrocławskiej w Kępnie
Opis rysunku:	Projekt Zagospodarowania Terenu
Inwestor:	Powiat Kępniński ul. Kościuszkowski 5 63-600 Kępno
Opracował:	mgr inż. Jacek Nowakowski Ul. Tęczowa 7, 63-600 Kępno Uprawnienia nr: WKP/0078/O/OWD/07
Projektant:	
Sprawdzający:	
Październik 2021 r.	Skala 1:500
Rys. nr	2.2

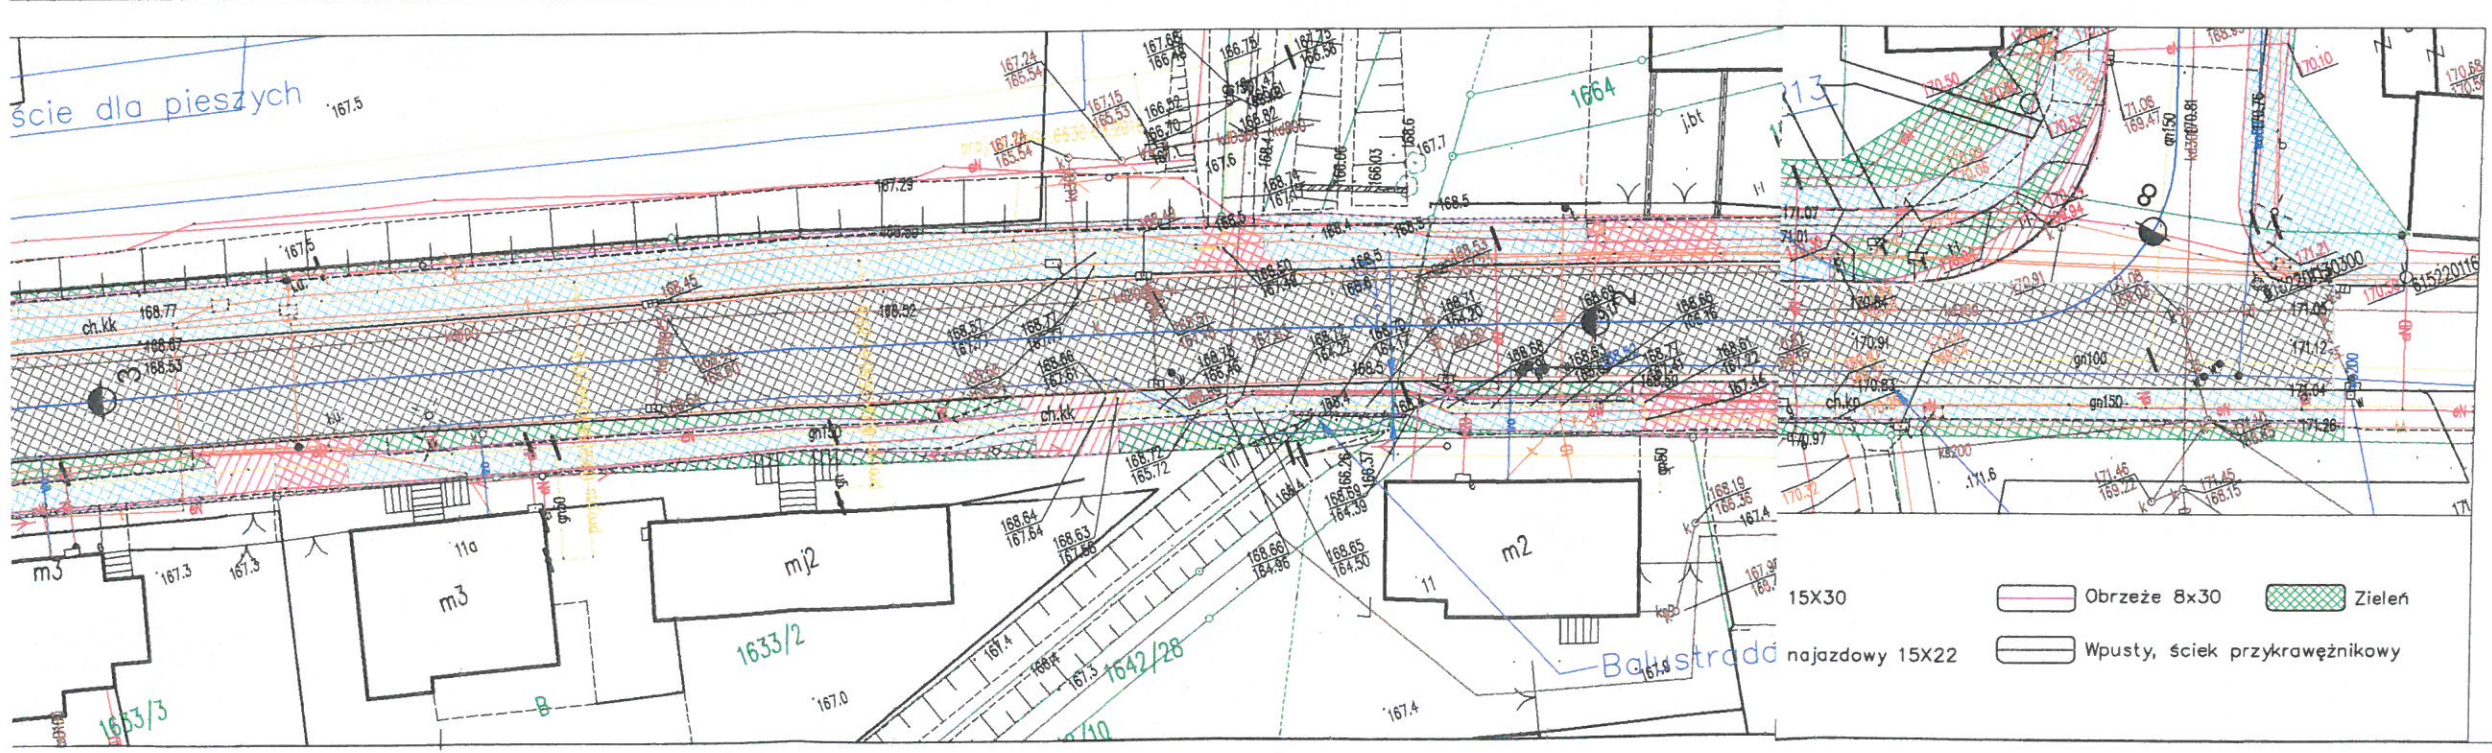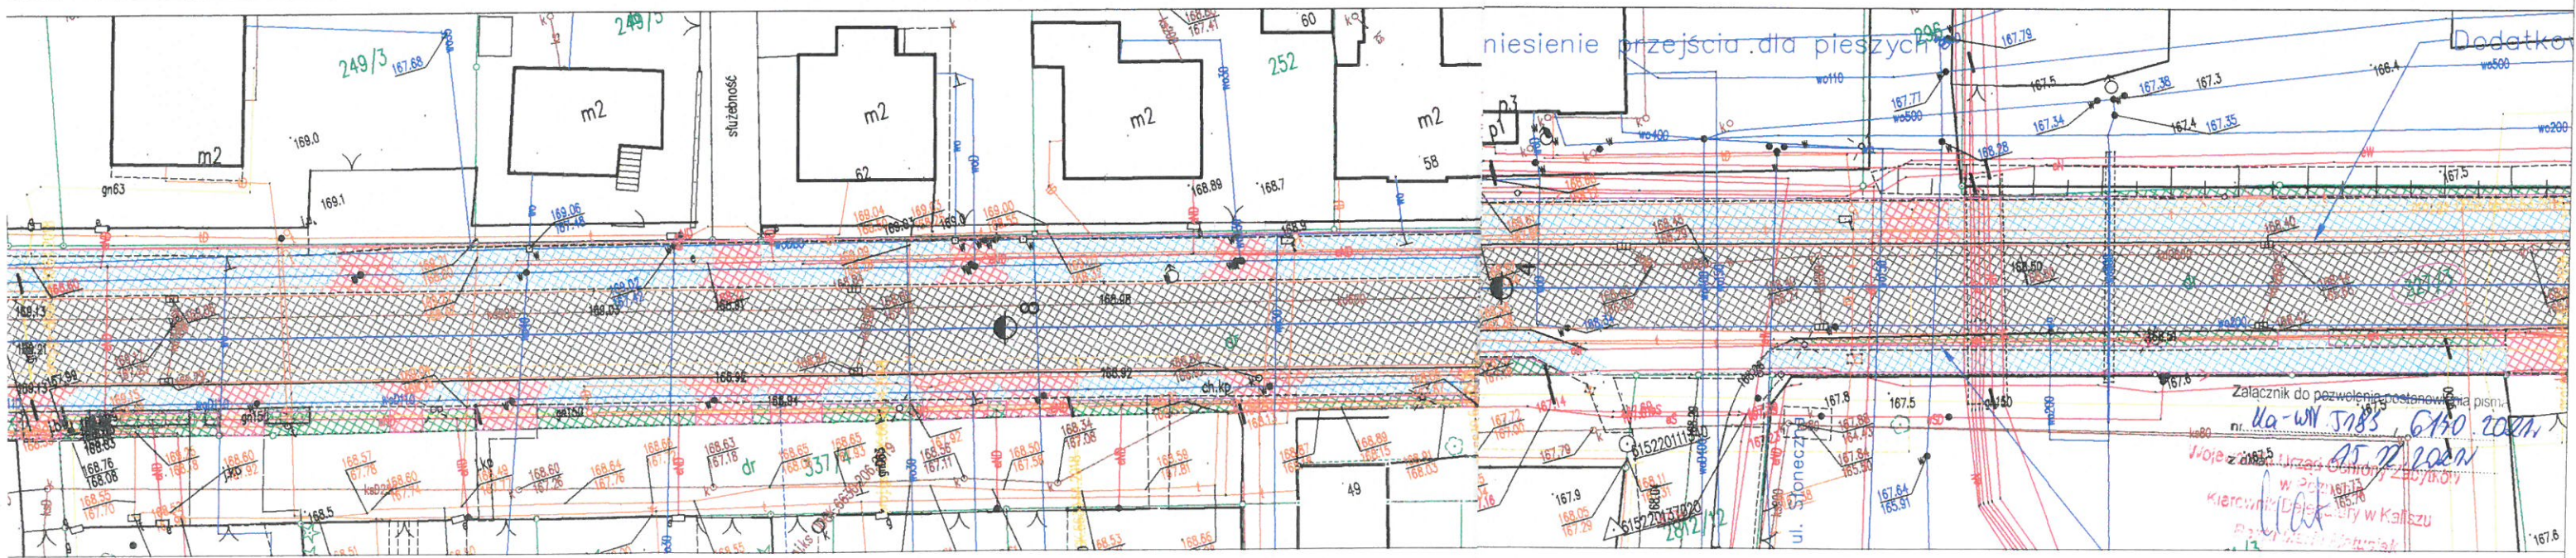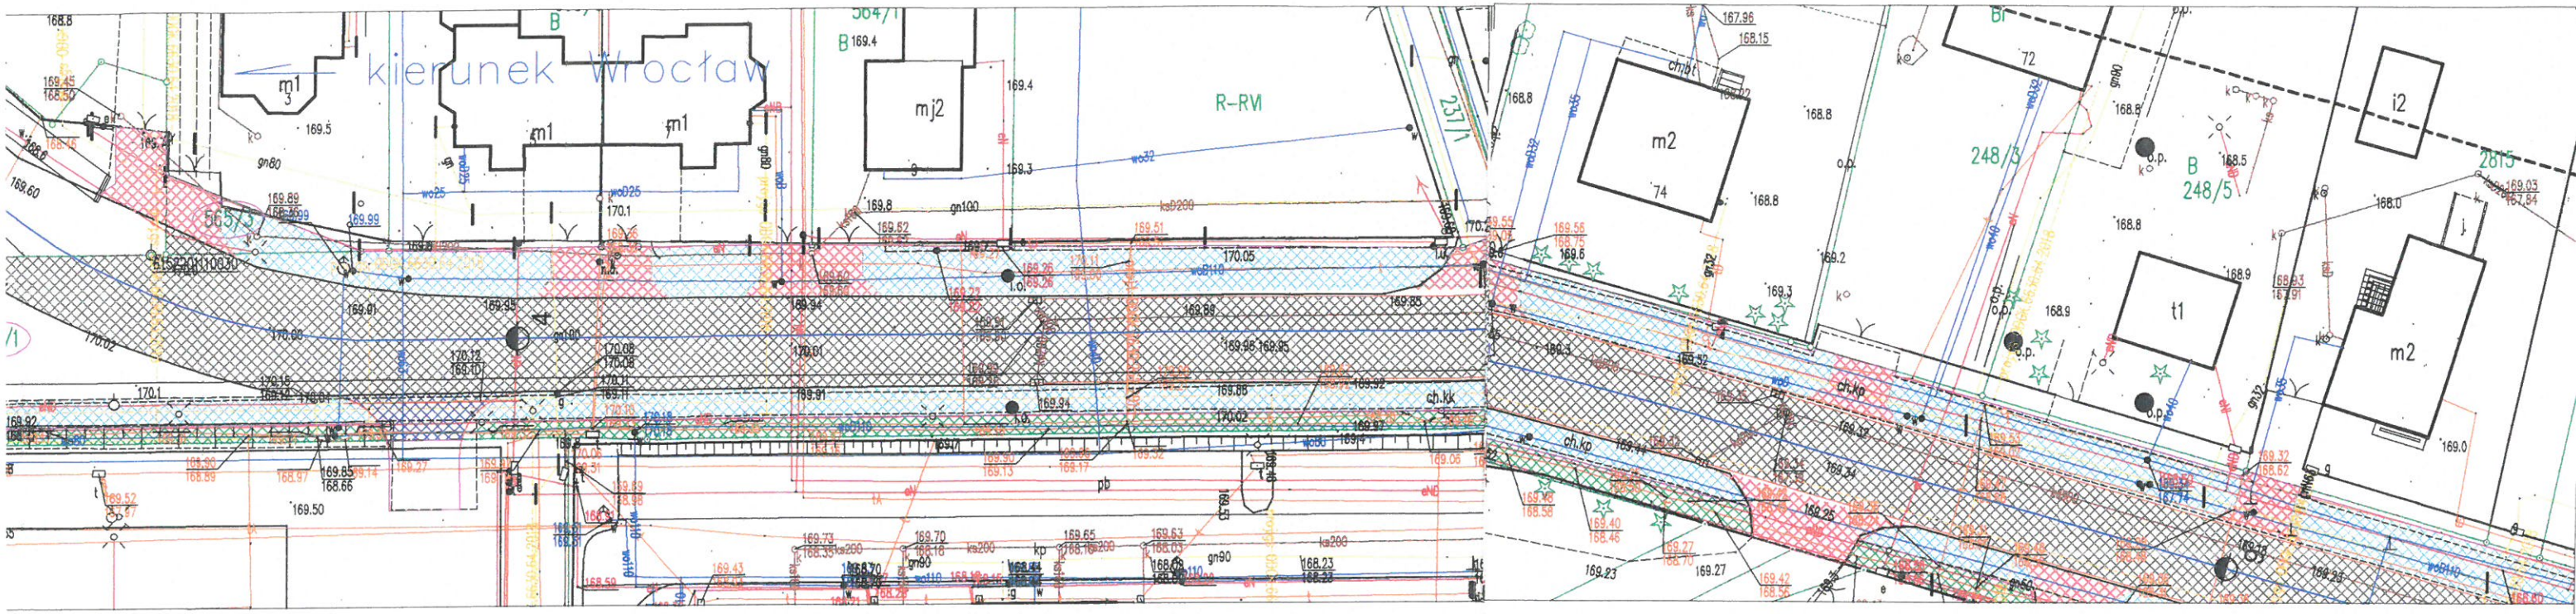

ul. Wrocławska

Tytuł:	Przebudowa ulic powiatowych: Al. Marcinkowskiego, Broniewskiego, Wrocławskiej w Kępnie
Opis rysunku:	Projekt Zagospodarowania Terenu
Inwestor:	Powiat Kępiński ul. Kościuszkę 5 63-600 Kępno
Opracował:	mgr inż. Jacek Nowakowski Ul. Tęczowa 7, 63-600 Kępno Uprawnienia nr: WKP/0078/OWOD/07
Projektant:	
Sprawdzający:	
Październik 2021 r.	Skala 1:500
Rys. nr	2.3