

OSWIADCZENIE
 na podstawie Art.12b ust.5a-5c Ustawy z dnia 17 maja 1989r. Prawo geodezyjne i kartograficzne Dz.U.z 2020 r.,poz.276,284,782,1086
 Niniejszy dokument został opracowany w wyniku prac geodezyjnych i kartograficznych, a rezultaty tych prac przekazano w formie operatu technicznego, który uzyskał pozytywny wynik weryfikacji. Mapa może być wykorzystywana w procesie budowlanym art.2 pkt 1a-7b Art.12b ust.5a-5c Ustawy Prawo geodezyjne i kartograficzne, art.34b Ustawy z dnia 7 lipca 1994r. Prawo budowlane Dz.U. 2020 r.,poz.148,471,695,782,1086
 Jestem świadomy odpowiedzialności karnej za złożenie fałszywego oświadczenia.

ZGKIKM.T.M.6640.4927.2024
 (Identyfikator zgłoszenia prac)
Zarząd Geodezji, Kartografii i Katastru Miejskiego we Wrocławiu, Aleja Kramera 44, 51-163 Wrocław
 (Organ, który otrzymał zgłoszenie)
nr: ZGKIKM.T.M.6640.4927.2024.1.pl z dnia 17.10.2024r
 (Numer i data pozytywnego protokołu weryfikacji)
Krzysztof Włazewski, nr upr.21955, zakres 1,4
 (Imię i nazwisko, nr upr. zaw. kierownika prac geodezyjnych)
 Zakład Usług Wielobranżowych "GEODESI" Krzysztof Włazewski 54-034 Wrocław, ul. Opoczyńska 9/3 NIP: 899800532 tel. 5017 3200 email: w.lazewski@interia.pl
KRZYSZTOF WŁAZEWSKI (Wykonawca prac geodezyjnych, podpis)

565197667
 Jednostka ewidencyjna (nazwa, identyfikator):
WROCLAW 026401.1
 Obręb ewidencyjny (nazwa, identyfikator, AM):
JAGODNO 0014 AM9
 Sektory:
61471209A3
 Ulica: **KAJDASZA**
 Działki: **11/4**

MAPA DO CELÓW PROJEKTOWYCH
 Skala 1:500
 1. Układ współrzędnych: 2000/6
 2. Poziom odniesienie: PL-EVRF 2007-NH
 3. Obszar aktualizacji oznaczono linią szrafurowaną.
 4. Informacje o skutkach gruntowych mających wpływ na zagospodarowanie gruntów, zgłoszonych w granicach projektowanej inwestycji: nie dotona

14 JAGODNO
 ZGKIKM.T.M.6640.4927.2024
 Wrocław, 11.10.2024

M	61471209A3	61471209A4
M	6147121421	6147121422

LEGENDA:
 20/1
 linie MPZP nr 289

Nie wyczuł się istnienia w terenie innych nie wyznaczonych na mapie urządzeń podziemnych, które nie były zgłoszone do inwentaryzacji przez gestorów sieci i właścicieli działek.

Linie MPZP wyszła na podstawie podkładu rastrowego wyeksportowanego ze strony www - SIP mWrocławia - Plany miejscowe.

Zakład Usług Wielobranżowych "GEODESI" Krzysztof Włazewski 54-034 Wrocław, ul. Opoczyńska 9/3 NIP: 899800532 REGON: 02025447


KRZYSZTOF WŁAZEWSKI (Wykonawca, podpis)

KRZYSZTOF WŁAZEWSKI (Geodeta uprawniony, imię, nazwisko, nr uprawnień, podpis)

- LEGENDA**
- GRANICA DZIAŁKI NR 11/4
 - 11/4 OZNACZENIE DZIAŁKI OBJĘTEJ OPRACOWANIEM
 - OBSZAR OBJĘTY OPRACOWANIEM
 - PROJEKTOWANY BUDYNEK SOCJALNY
 - PROJEKTOWANE WEJŚCIE DO BUDYNKU
 - PROJEKTOWANA ZEWN. INSTALACJA KANALIZACJI SANITARNEJ
 - PROJEKTOWANY BEZODPŁYWOWY ZBIORNIK V=10m³
 - PROJEKTOWANA SZYBKOZŁĄCZKA DLA WOZU ASENIZACYJNEGO
 - PROJEKTOWANA RZĘDNA POSADZKI W BUDYNKU OBJĘTYM OPRACOWANIEM

- ELEMENTY PROJEKTOWANE WG. ODREBNYCH OPRACOWAŃ**
- LINIA KABLOWA nN – YKY 4x10mm² – WG. ODREBNEGO OPRACOWANIA
 - PRZYŁĄCZE WODOCIĄGOWE – WG. ODREBNEGO OPRACOWANIA
 - ZEWN. INSTALACJA WODOCIĄGOWA – WG. ODREBNEGO OPRACOWANIA

UKŁAD KOMUNIKACYJNY, NAMIERZCHNIE PROJEKTOWANE WG. ODREBNEGO OPRACOWANIA W RAMACH DECYZJI WOJEWODY DOLNOŚLĄSKIEGO NR 13/2023 Z DNIA 1 CZERWCA 2023r.

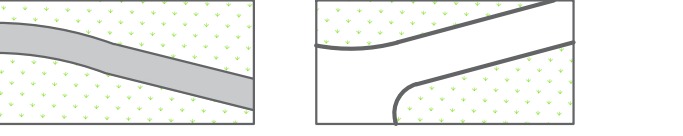

- 125.34 PLANOWANE RZĘDNE CIĄGÓW KOMUNIKACJI – WG. OPRACOWANIA W RAMACH DECYZJI WOJEWODY DOLNOŚLĄSKIEGO NR 13/2023 (ZRID)
- PLANOWANE SPADKI CIĄGÓW KOMUNIKACJI – WG. OPRACOWANIA W RAMACH DECYZJI WOJEWODY DOLNOŚLĄSKIEGO NR 13/2023 (ZRID)
- PARKING DLA ROWERÓW – ZAPROJEKTOWANYCH WG. OPRACOWANIA W RAMACH DECYZJI WOJEWODY DOLNOŚLĄSKIEGO NR 13/2023 (ZRID)

JEDNOSTKA PROJEKTOWA		PAVO Projekt Sp. z o.o. ul. Muchoborska 18, 54-424 Wrocław 534 558 541, biuro@pavoprojekt.pl KRS: 0000672640, NIP: 8943102296 REGON: 367011321	
PROJEKTANT ARCHITEKTURA	MGR INŻ. ARCH. JOANNA MAZUREK-ADAMSKA UPRAWNIENIA BUDOWLANE NR 23/DOSKKI/2021	PODPIS	
PROJEKTANT BRANZA SANITARNA	MGR INŻ. KATARZYNA WIECZOREK UPRAWNIENIA BUDOWLANE NR OPL/PSB/8	PODPIS	
OPRACOWANIE		PODPIS	
NAZWA OBIEKTU BUDOWA BUDYNKU SOCJALNEGO MPK-SZALETU WRAZ Z NIEZBĘDĄ INFRASTRUKTURĄ TECHNICZNĄ W RAMACH INWESTYCJI: "PRZEBUDOWA ULICY BARDZKIEJ ORAZ BUFOROWEJ I ROZBUDOWA UL. KAJDASZA POLEGAJĄCA NA BUDOWIE TRASY KOMUNIKACJI ZBIOROWEJ NA JAGODNO WE WROCLAWIU"			
ELEMENTY PROJEKTU BUDOWLANEGO PROJEKT TECHNICZNY			
NAZWA RYSUNKU PROJEKT ZAGOSPODAROWANIA TERENU			
NR RYSUNKU PZT-1	SKALA 1:500	DATA 25.10.2024	