

MAPA DO CELÓW PROJEKTOWYCH

SKALA 1:500

woj. łódzkie
pow. bełchatowski
m. Bełchatów 100101_1
obr. 14 100101_1.0014
dz.nr 335,347

GK.6641.1456.2023


poz.odn., „Kropnsztadt 60”
układ współrzędnych „2000/18”
uzgodniono w Z.U.D.
aktualna na dzień 1.06.2023
Granice w/g ewidencji gruntów.

Oświadczam że niniejszy dokument został opracowany w wyniku prac geodezyjnych i kartograficznych których rezultaty zawiera operat techniczny pozytywnie zweryfikowany. Jednocześnie informuję, że jestem świadomy odpowiedzialności kamej za złożenie fałszywego oświadczenia.

Identyfikator zgłoszenia prac geodezyjnych	GK.6641.1456.2023
Organ prowadzący państwowy zasób geodezyjny i kartograficzny	Starosta bełchatowski
Identyfikator zgłoszenia prac geodezyjnych	USŁUGI GEODEZYJNE Zbigniew Ogłóza w spadku 97-400 Bełchatów ul. Pabianicka 12 tel. 603 69 75 76 : 609 52 52 69 NIP 769-106-19-81:REG 590389831
Wykonawca prac geodezyjnych	
Nr oraz data sporządzenia dokumentu zawierającego wynik pozytywnej weryfikacji	PROTOKÓŁ WERYFIKACJI NR GK.6641.1456.2023_ z dn. 16.06.2023
Imię i nazwisko oraz nr uprawnień zawodowych kierownika prac	GEODETA UPRAWNIONY Stanisław Ogłóza Uprawnienia nr 15385

LEGENDA:

- granica opracowania
- Projektowane elementy małej architektury**
- 1** głuchy telefon wraz z tabliczką informacyjną
- 2** dzwony rurowe wraz z tabliczką informacyjną
- 3** hexagon wraz z tabliczką informacyjną
- 4** ksylofon wraz z tabliczką informacyjną
- 5** koło optyczne wraz z tabliczką informacyjną
- 6** eko memory wraz z tabliczką informacyjną
- 7** kompas wraz z tabliczką informacyjną
- 8** spóźniony dźwięk wraz z tabliczką informacyjną
- 9** panel muzyczny wraz z tabliczką informacyjną
- 10** gongi tybetańskie wraz z tabliczką informacyjną
- 11** kotyska newtona wraz z tabliczką informacyjną
- 12** krzywe zwierciadła wraz z tabliczką informacyjną
- 13** bliźniacze lustra wraz z tabliczką informacyjną
- 14** film animowany wraz z tabliczką informacyjną
- tablica regulaminowa
- tabliczka informacyjna
- ławki
- kosze na śmieci
- Projektowane nawierzchnie**
- nawierzchnia gliniasto - żwirowa wraz z obrzeżem betonowym 6/20/100 cm

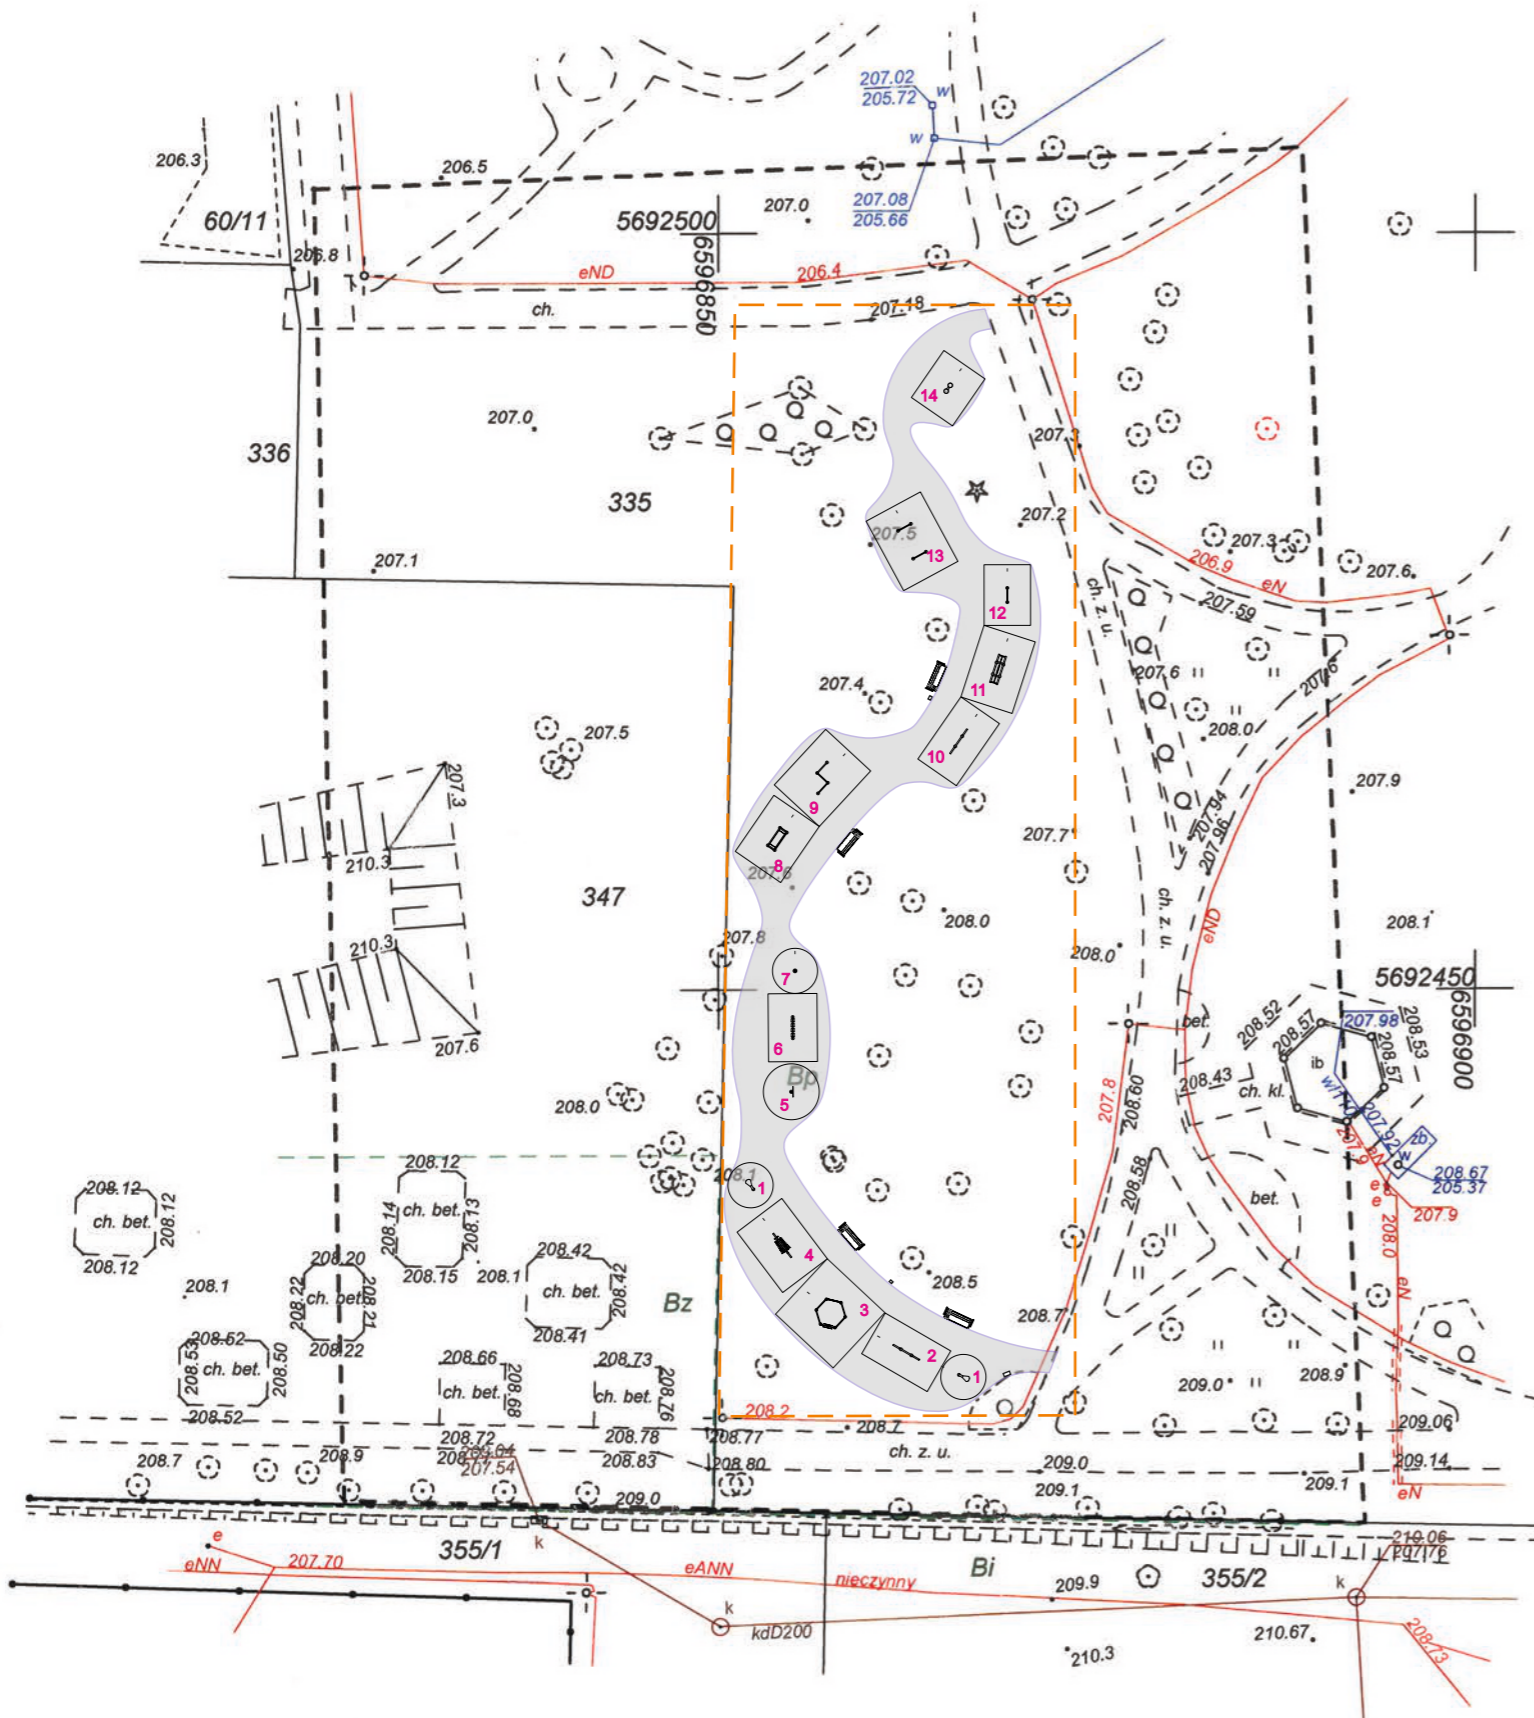

Nazwa zadania Budowa obiektów małej architektury w miejscach publicznych służących codziennej rekreacji w ramach zadania inwestycyjnego pn. „Naukowy plac zabaw „Młodzi odkrywcy”			
Adres inwestycji	os. Binków Bełchatów	Nr działki	335
Investor	Urząd Miasta Bełchatowa ul. Kościuszki 1 97-400 Bełchatów	Numer arkusza	Skala 1:500 Data 15.06.2023
Jednostka projektowa	PRO PLANTS Studio Projektowe Ewelina Fuszara ul. Jarosława Iwaszkiewicza 5c/7 81-597 Gdynia	Tytuł arkusza	Projekt Zagospodarowania Terenu
Opracowanie	mgr inż. arch. kraj. Ewelina Fuszara	Nr uprawnień	200/POOK/IV/2016
Specjalność	Architektura krajobrazu	Projektant	mgr inż. arch. Patrycja Zielińska
Podpis		Specjalność	Architektoniczna bez ograniczeń