


RZUT PARTERU

skala 1:100

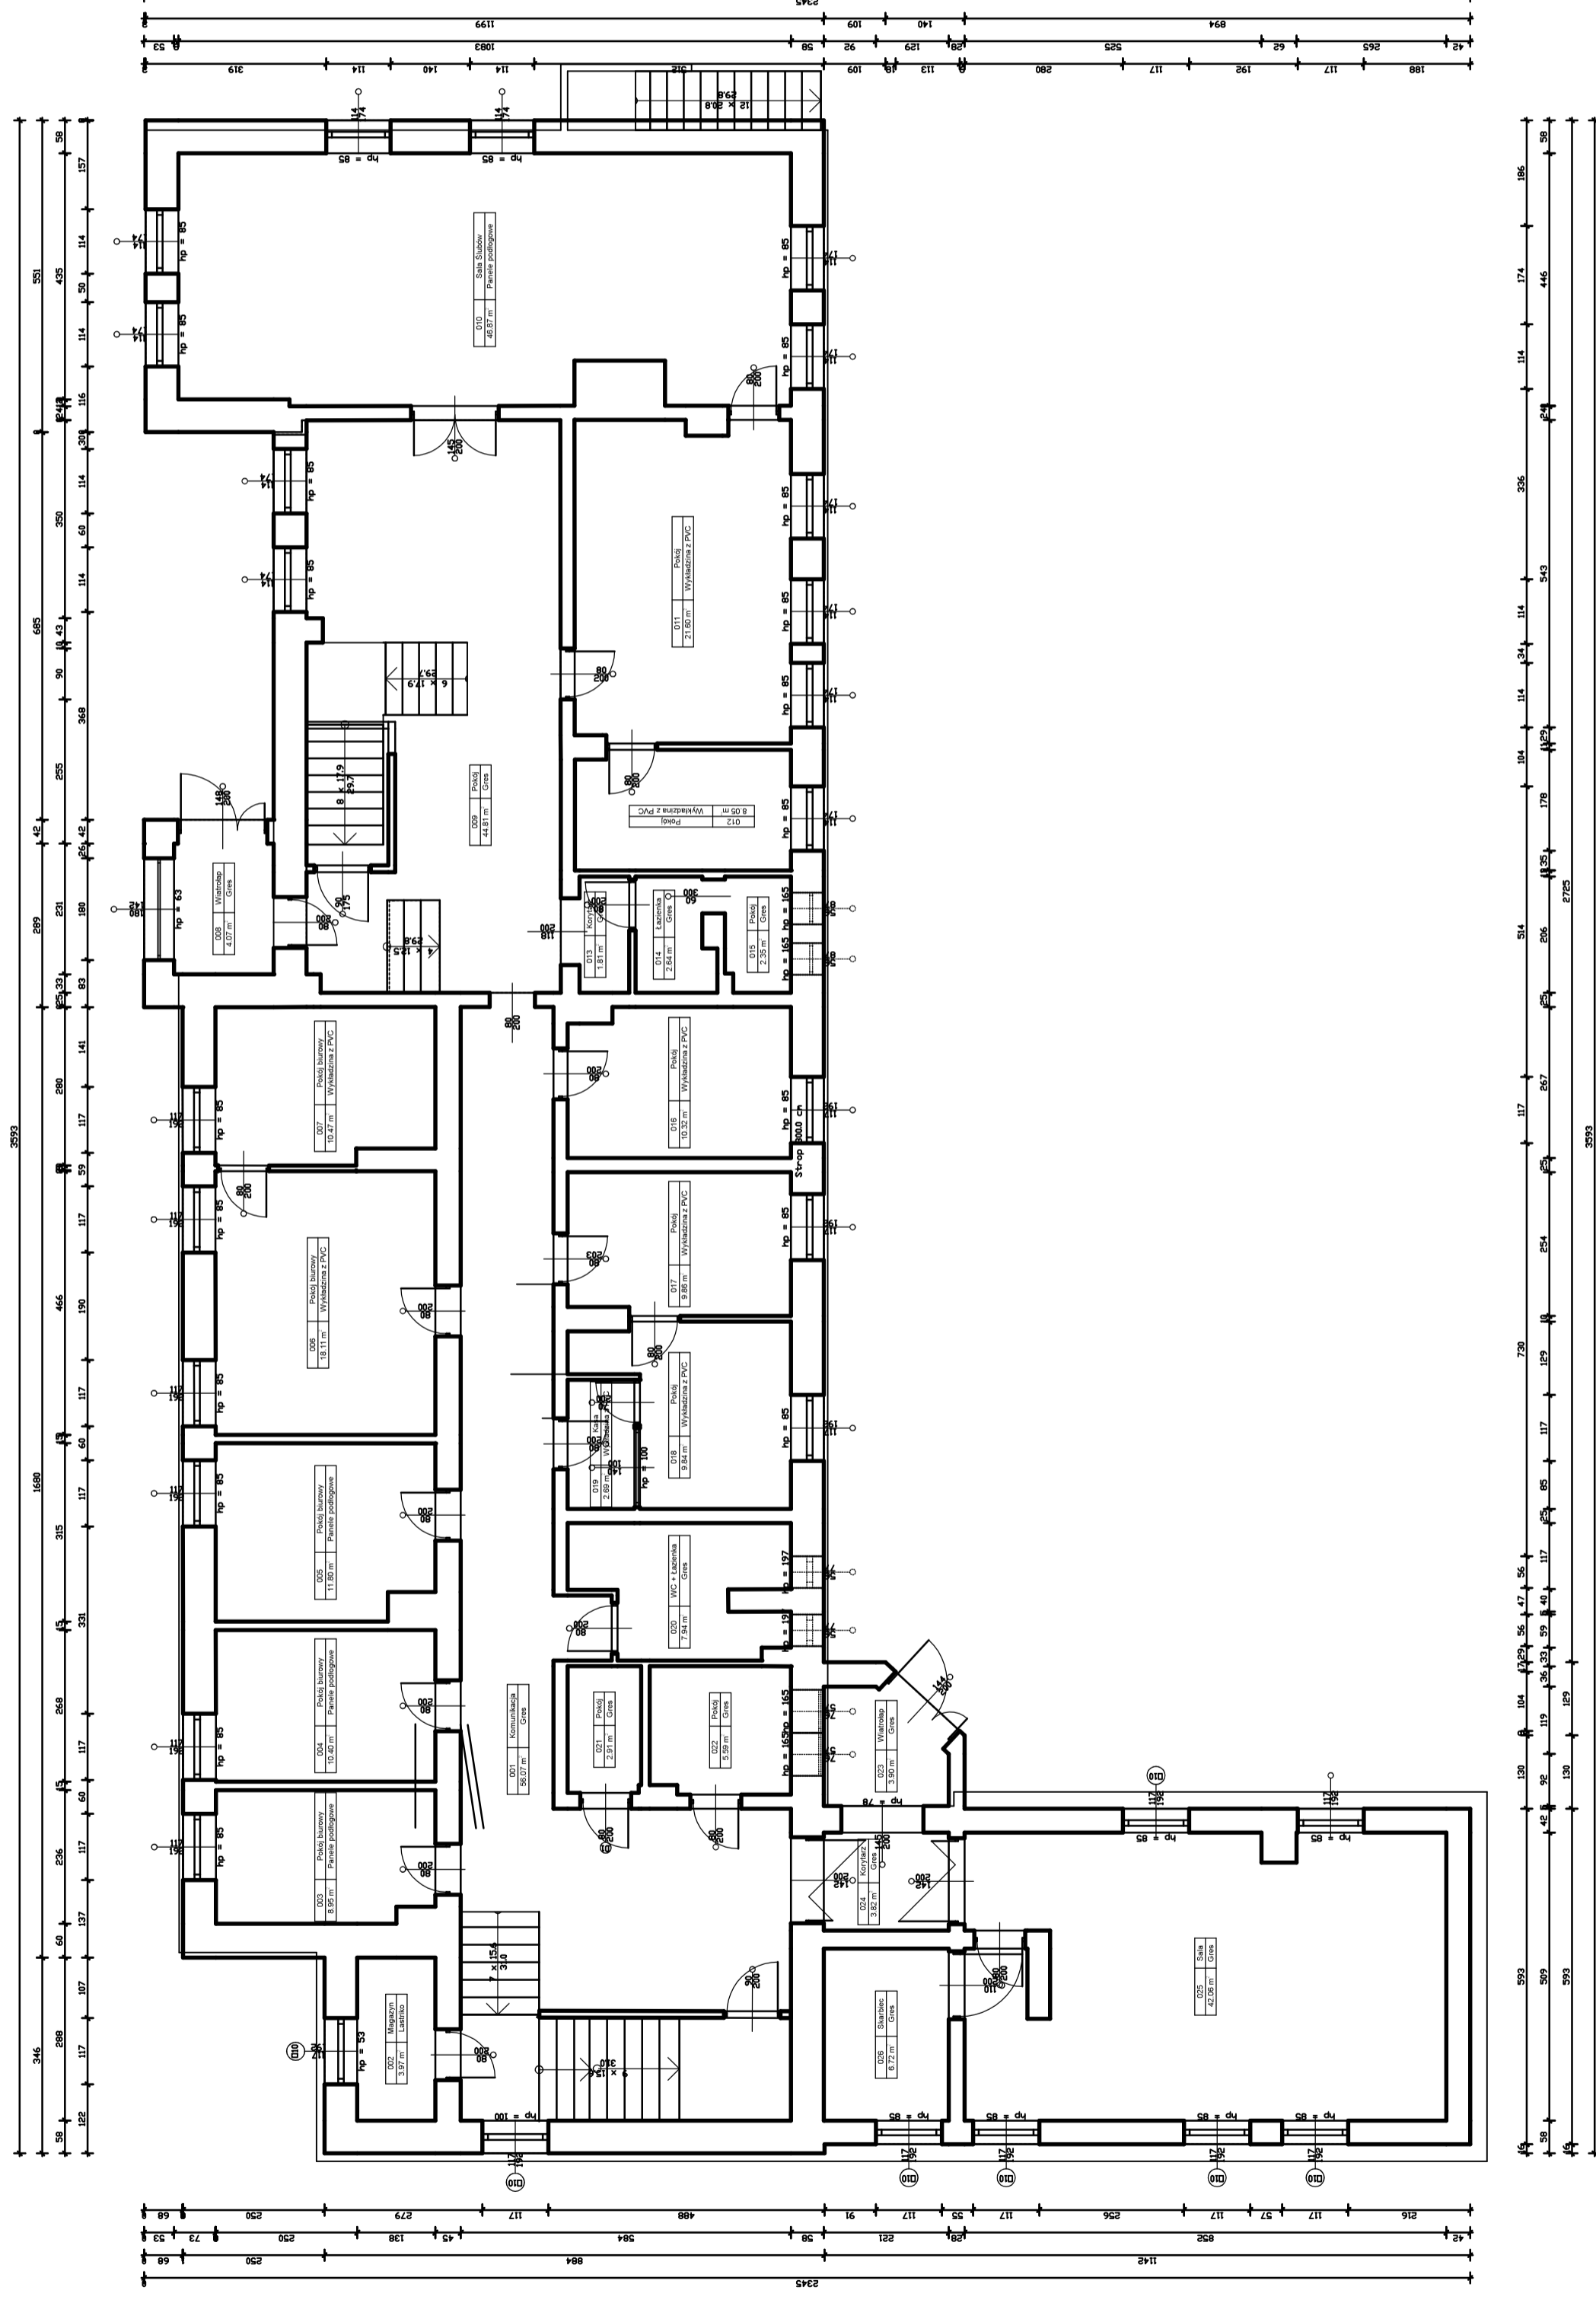

Wykaz pomieszczeń: Budynek - PARTER

Nr	Nazwa pomieszczenia	Pow. użytkowa
001	Komunikacja	56,07 m ²
002	Magazyn	3,97 m ²
003	Pokoje biurowe	8,95 m ²
004	Pokoje biurowe	10,40 m ²
005	Pokoje biurowe	11,80 m ²
006	Pokoje biurowe	18,11 m ²
007	Pokoje biurowe	10,47 m ²
008	Wiatrołap	4,07 m ²
009	Pokoje	44,81 m ²
010	Sala Słubów	46,87 m ²
011	Pokoje	21,60 m ²
012	Pokoje	8,05 m ²
013	Korytarz	1,81 m ²
014	Lazienka	2,64 m ²
015	Pokoje	2,35 m ²
016	Pokoje	10,32 m ²
017	Pokoje	9,86 m ²
018	Pokoje	9,84 m ²
019	Kasa	2,69 m ²
020	W.C + Łazienka	7,94 m ²
021	Pokoje	2,91 m ²
022	Pokoje	5,59 m ²
023	Wiatrołap	3,90 m ²
024	Korytarz	3,82 m ²
025	Sala	42,06 m ²
026	Skałblec	6,72 m ²
Razem		357,62 m ²

Agencja Obsługi Nieruchomości Inwestycji Budownictwa ROMAD Roman Drzazga	
ul. Średnia 12, 77-300 Czuchów	
Opracował:	mgr inż. Bartłomiej Drzazga
Sprawdził:	inż. Roman Drzazga
INW.:	Miasto i Gmina Dębrzno
Rys nr 2	ul. Traugutta 2, 77-310 Dębrzno
Skala	1:100
RZUT PARTERU	