


- Legenda**
- jezdnie z kostki betonowej
 - chodnik z kostki
 - wjazdy z kostki
 - opaska z kostki betonowej
 - zieleniec
 - krawężnik
 - obrzeże betonowe
 - drzewa do usunięcia
 - punkty poligonowe do odtworzenia
 - wpusty deszczowe
 - rury osłone w istn. uzbrojeniu
 - latarnie uliczne
 - latarnie parkowe
 - kabel zasilający oświetlenie wraz z rurami osłonowymi
 - przyłącza kanalizacji deszczowej
 - przyłącza kanalizacji sanitarnej
 - studnie kd i ks do nadbudowy
 - obszar oddziaływania
 - linie rozgraniczające wg MPZP

MAPA DO CELÓW PROJEKTOWYCH
skala 1:500

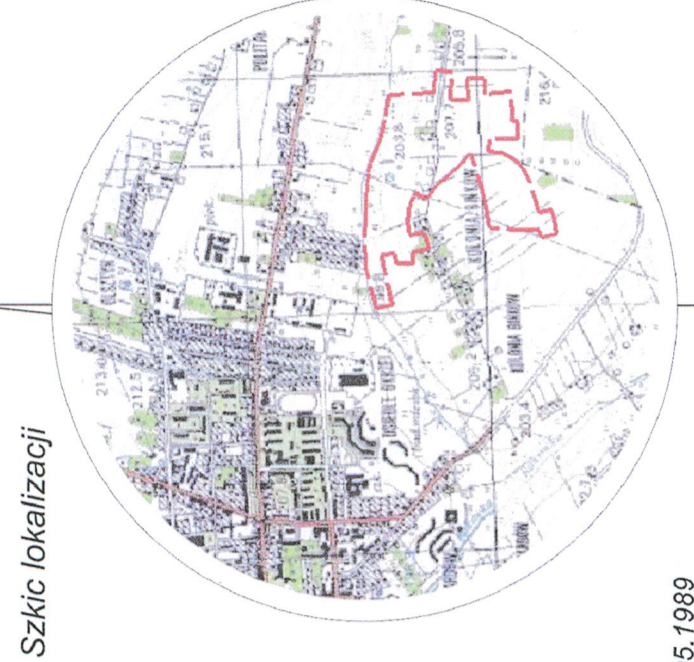

woj. łódzkie
pow. bełchatowski
Punkty osnowy geodezyjnej: 100101, 1, Bełchatów
Opis: 010101, 1, Bełchatów, 15
Nr zgłoszenia: GK 6641.2384.2016

Opis: układ współrzędnych "2000"
Wzrost: 60
Wykonano na podstawie mapy numerycznej oraz pomiaru
uzupełniającego wyk. przez KADURRU - Agnieszka Kanuliewicz,
geodeta uprawniony - nr 20020 Płoc Kanuliewicz

Granice wniesiono zgodnie ze stanem w ewidencji gruntów
Mapa aktualna na dzień 16.09.2016 r. w zakresie opracowania.

Uzbrojenie projektowane sprawdzono w Z.U.D. dnia 07.09.2016 r.

Skutekności granitowych nie badano.

Punkty osnowy geodezyjnej podlegają ochronie - Ustawa z dnia 17.05.1989
- Prawo Geodezyjne i Kartograficzne.

Arkusze 4

KADURRU
BIURO USŁUG INŻYNIERSKICH
Agnieszka Kanuliewicz
ul. Jagiellońska 14, 97-500 Bełchatów, Telp.
043 25 22 111
NIP: 7711824319 REGON: 590771588

GEODEZJA I KARTOGRAFIA
mgr inż. Piotr Kanuliewicz
ul. Jagiellońska 14, 97-500 Bełchatów, Telp.
043 25 22 111


ZAGODNOŚĆ Z OŚWIETLENIA
mgr inż. Paweł Frynia
ul. Jagiellońska 14, 97-500 Bełchatów, Telp.
043 25 22 111

MGR INŻ. PAWEŁ FRYNIA
UPRAWNIENI DO PROJEKTOWANIA I WYKONANIA
ROZWIĄZANIA W ZAKRESIE OŚWIETLENIA
W ZAKRESIE: KARTOGRAFIA, GEODEZJA
W ODNOSZENIU DO: 1.002/278 (PRAWO)
1.002/278 (PRAWO)

21.11.2016

Tytuł Projektu: DROWNIK MIEJSCA W WILKOWIE		ETAP III	
Nr projektu: 11D/2017		DATA: 2.2017	
BRANŻA: DROGOWA		SKALA: 1:500	
TYTUŁ RYS.: Projekt zagospodarowania terenu		FOCUS:	
NR RYS.: 1		IMIĘ INŻYNIERSKIE: mgr inż. Paweł Frynia (nr. 100278/PRAWO)	
PROJEKTANT: mgr inż. Paweł Frynia (nr. 100278/PRAWO)		SPRAWDZIŁ: mgr inż. Jacek Szeliga (nr. 59077/PRAWO)	

Układ arkuszy

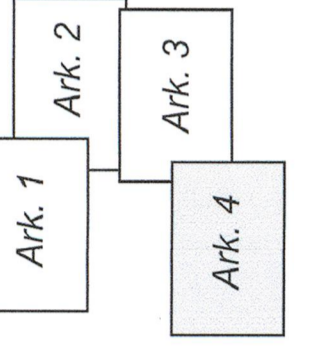

szkicowo projektowe w wykonaniu:
Wydział Architektury i Budownictwa
Zakład... 2... do Drog...
Pomiernictwa w Białymostku, ul. S. Piłsudskiego 2, 20-032 Białymostk

Z. UB. STAROSTY
mgr inż. Mariusz Stalmarek
KANCELARIA WYKONAWCZA
ARCHITECTURY I BUDOWNICTWA

KŁK: 0+158.95
L=146.656

KŁK: 0+14.07
R=150.000

Na połączeniu nawierzchni
bitumicznej z kostki brukowej
opaski 12x25cm na ławie
bez oporu

Wzrost: 60

Wzrost: 60

