


Projekt zagospodarowania terenu - detal

skala 1:250

ZAŁĄCZNIK NR 1
DO OPINII
NR ONS. 90228.192.2023.MS.1
z dnia ...1.9.2023

Pomorski Państwowy
Wojewódzki Inspektor Sanitarny
Maciej Mertusz

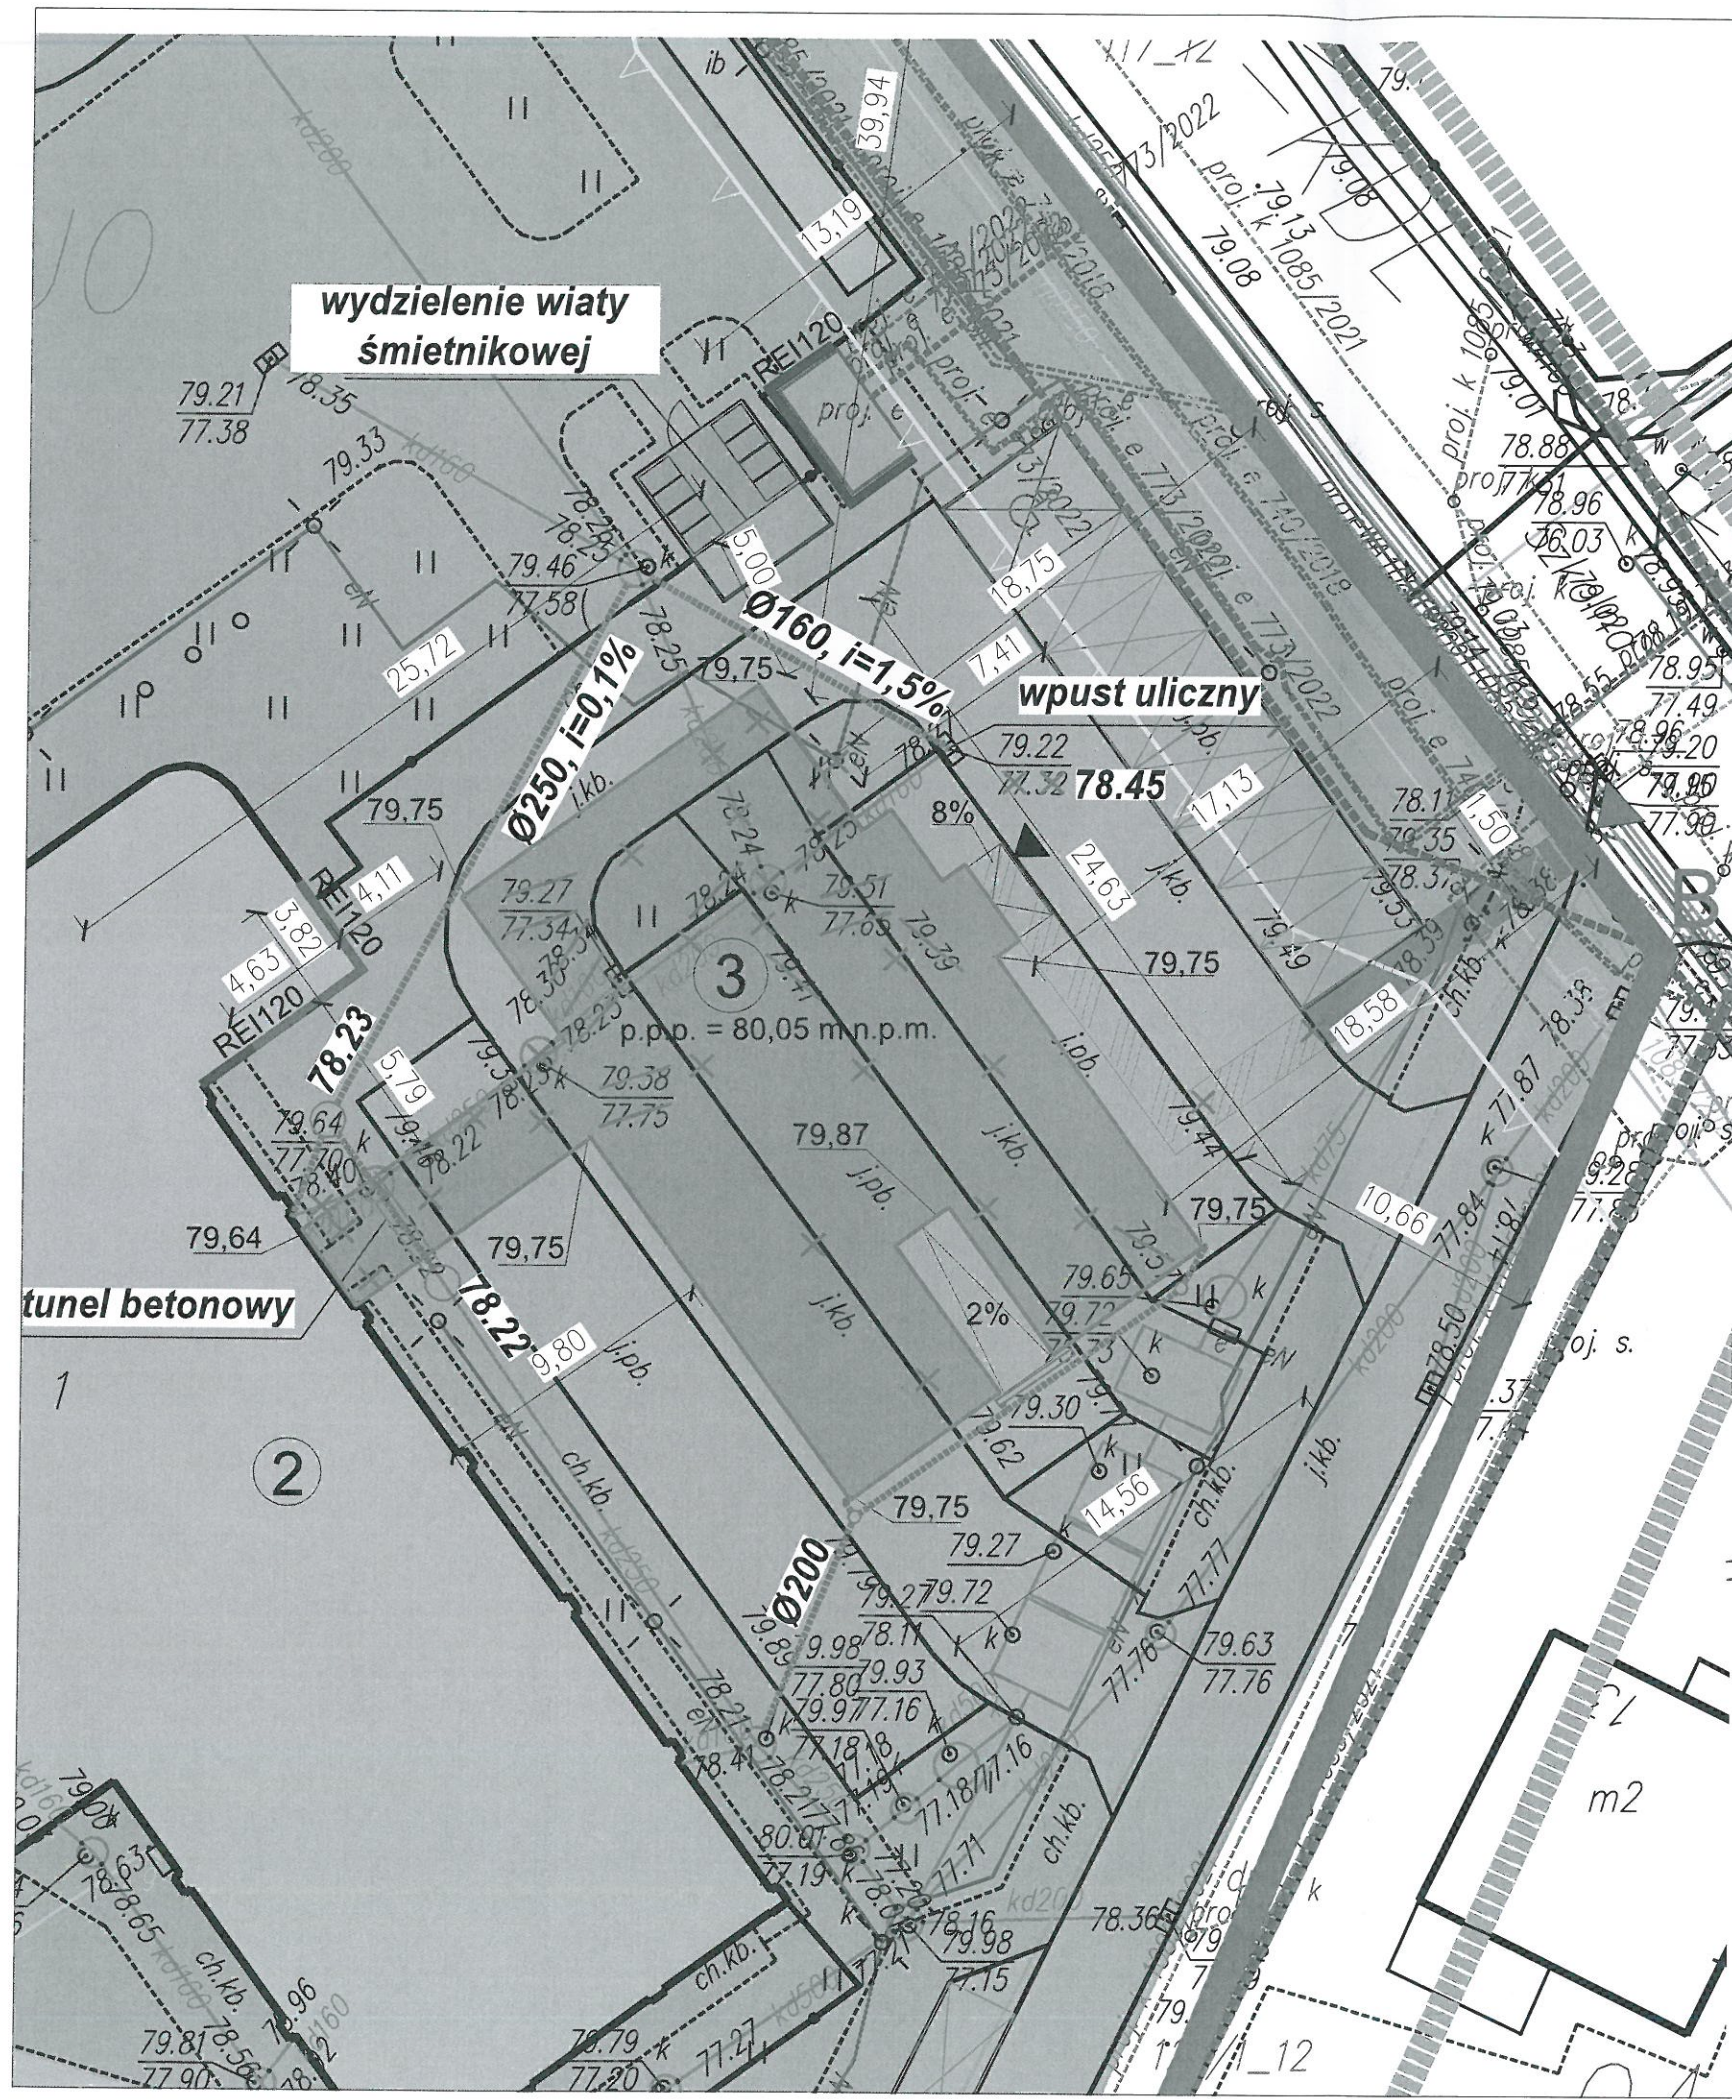

LEGENDA

- A B zakres opracowania
- C D
- proj. rozbudowa
- ist. budynek szkoły
- proj. utwardzenie
- ist. utwardzenie dla ruchu kołowego
- ist. utwardzenie piesze
- proj. dojsce dla ekip ratowniczych
- ist. dojsce dla ekip ratowniczych
- ist. pow. półprzepuszczalna
- ist. pow. biol.-czynna
- proj. doprowadzenie ściany ist. budynku do REI120
- ist. ściany REI 120 / proj. ściany REI 120 wg odrębnego opracowania
- miejsce gromadzenia odpadów stałych
- elementy do przeniesienia
- 54 ist. miejsca postojowe
- 5 ist. miejsc postojowych dost. do osób z niepełnosprawnością
- ilość kondygnacji
- wejscie do proj. zabudowy
- proj. wejscie na teren
- ist. najbliższy hydrant zewnętrzny
- ist. wiaty rowerowa
- proj. rzędna terenu
- proj. poziom posadowienia posadzki
- proj. tunel instalacyjny
- proj. instalacja kanalizacji deszczowej
- proj. studzienka instalacji kanalizacyjnej

UWAGA

Odległość przebudowanej wiaty śmietnikowej do okien projektowanej rozbudowy - 5 m

Odległość przebudowywanej wiaty śmietnikowej od granicy działki - 13,19 m

Na przedmiotowej działce nie znajdują się boiska oraz miejsca rekreacji dla dzieci i młodzieży

Nazwa inwestycji	ROZBUDOWA SZKOŁY PODSTAWOWEJ W POGÓRZU O SKRZYDŁO MODUŁOWE	
Obiekt	Skrzydło szkoły ul. Szkolna 15, 81-198 Pogórze, gm. Kosakowo dz. nr 119/3, obr. 0007 Pogórze	
Projektant:	mgr inż. arch. Magdalena Dorosz	Podpis
Sprawdzający:	mgr inż. Anna Chwil - Lebioda	Podpis
Projektant:	mgr inż. Adriana Adamowicz	Podpis
Sprawdzający:	mgr inż. Aleksander Borowski	Podpis
Projektant:	inż. Michał Koziński	Podpis
Sprawdzający:	mgr inż. elektr. Halina Dorocińska	Podpis
Opracowanie:	mgr inż. arch. Kajetan Herkt	Skala Data
Tytuł rysunku	Projekt zagospodarowania terenu - detal	1:250 14.08.2023
		Element Nr rys.
		PZT 2.0