

# PROJEKT ZAGOSPODAROWANIA TERENU BUDOWA PLACU ZABAW

Nazwa organu prowadzącego prace geodezyjne i kartograficzne	Starosta Kartuski
Identyfikator ewidencyjny materiału zasobu	P.2205.2014.3149
Nazwa materiału zasobu	Mapa zasadnicza
Data wykonania kopii materiału zasobu	2023.03.29
Imię, nazwisko i podpis osoby reprezentującej organ	z up. Starosta Adam Borejka


## MAPA DLA CELÓW INFORMACYJNYCH

skala 1 : 500


Województwo: pomorskie  
Powiat: kartuski  
Gmina: 220506\_2, Stężyca  
Obręb: 0007, Łączyńno  
Działka(i): 223/6  
Sekcja: 6.219.20.25.4.1  
Ukt.poziomy: PL-ETRF2000 strefa 6 (18)  
Ukt.wys.: PL-EVRF2007-NH

## LEGENDA

- GRANICA DZIAŁKI 223/6
- GRANICA DROGOWEJ Z MPZP
- CIĄGI PIESZE ŻWIR

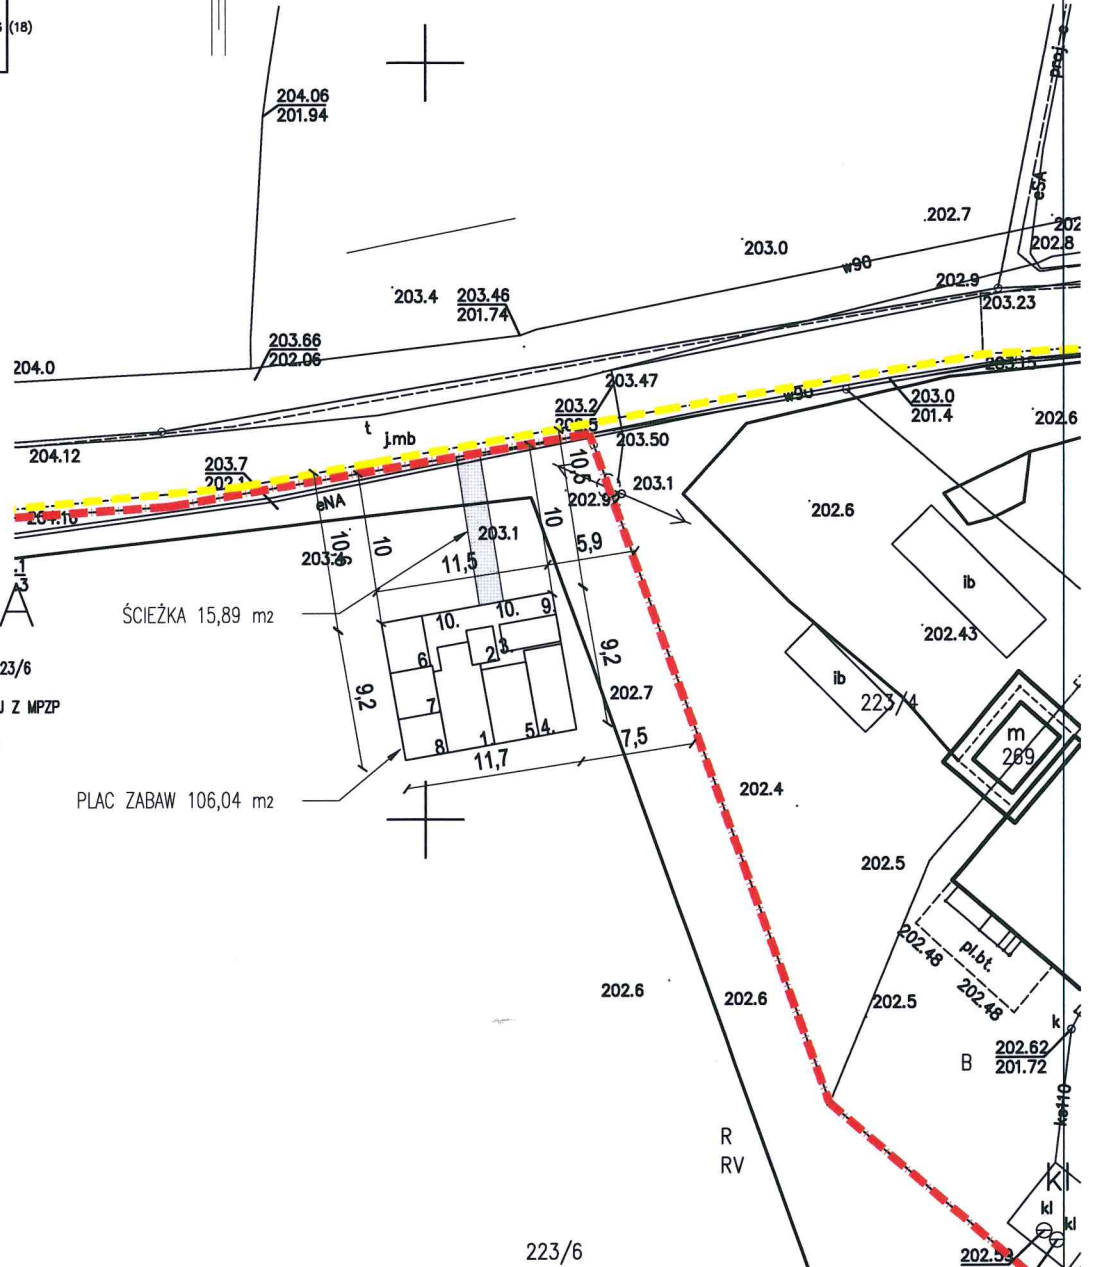

# CKK

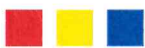

## ARCHITEKCI

### CKK Architekci

sp. z o.o.  
sp. komandytowa

ul. Świętojańska 87/14  
81-389 Gdynia  
tel./fax (058) 62 000 92  
biuro@ckkarchitekci.pl

PROJEKT:  
BUDOWA PLACU ZABAW, DZ. NR  
223/6, OBRĘB ŁĄCZYŃNO, GM.  
STĘŻYCA

INWESTOR:  
GMINA STĘŻYCA  
UL. PARKOWA 1  
83-322 STĘŻYCA

BRANŻA:  
ARCHITEKTURA

TYTUŁ RYSUNKU:  
PLAN ZAGOSPODAROWANIA TERENU - PLAC ZABAW

PROJEKTANT:  
mgr inż. arch. Anna Król  
upr. proj. nr PO/KK/011/02, specjalność architektoniczna

OPRACOWAŁ:  
mgr inż. arch. Lidia Modrzejewska

SPRAWDZAJĄCY:

FORMAT:  
297x210

DATA:  
2023.03

REWIZJA:

NR RYSUNKU:  
PZT\_02

FAZA:  
PK

SKALA RYSUNKU:  
1:500