



PROJEKT ZAGOSPODAROWANIA TERENU

Modernizacja drogi powiatowej nr 2525D
 Lubomierz - Ubocze o długości 5,977 km
 (km 0+303 - 6+280)

Skala 1:500

LEGENDA:

Projekowana nawierzchnia warstwy sztywnej gr. 4.0 cm

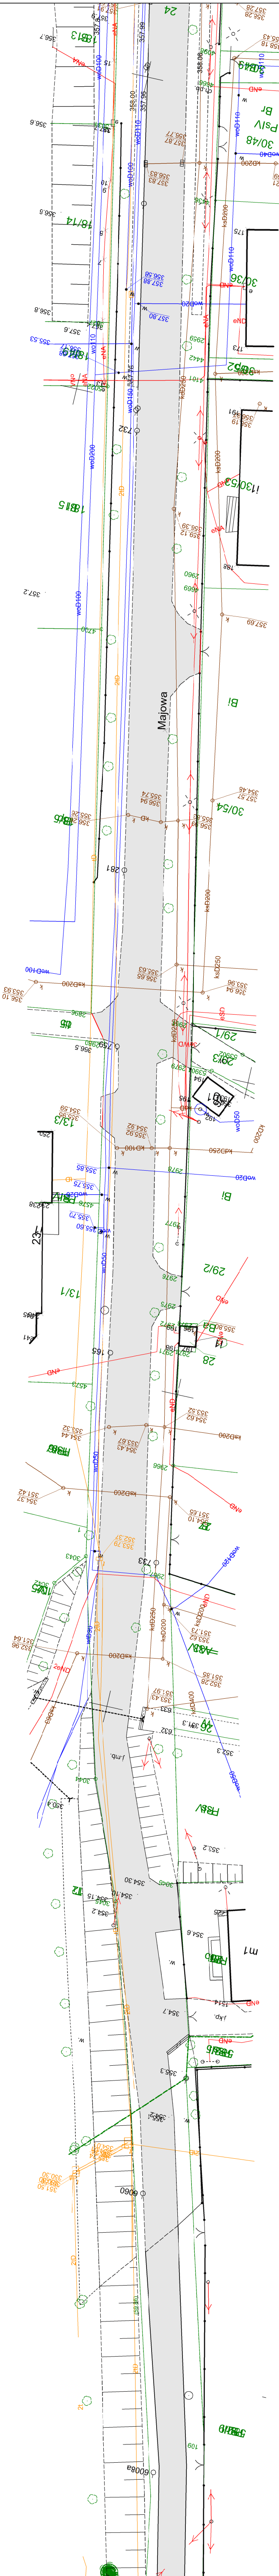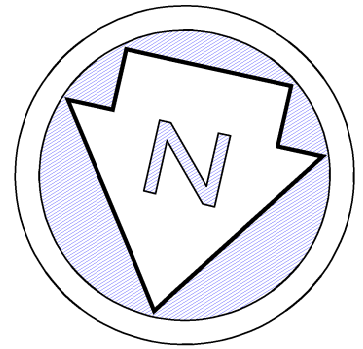

Jednostka projektowa:	Biurowo Inżynierii Lądowej "K-B" ul. Zaręczna 7/1, 65-570 Jeleńna Góra tel.: 71 762-967, e-mail: krzysztof@kbp.pl NIP: 611-006-526, REGON: 300460590 Biuro: Nr 27-1026293-03002382-28251111
Temat opracowania:	Modernizacja drogi powiatowej nr 2525D Lwówek Śląski - Ubocze o dł. 5,977 km
Lokalizacja:	droga powiatowa Nr 2525D, Lwówek Śląski - Ubocze
Investor:	Powiat Lwówecki (ZDP Lwówek Śląski), ul. Szpitalna 4, 59-600 Lwówek Śląski
Projektant:	mgr inż. Krzysztof Białak
Rysunek:	Projekt zagospodarowania terenu
Stadium:	Dokumentacja projektowa
Numer rysunku:	1:500
Data:	10.12.2022r.
Numer rysunku:	3