


Oznaczenia wytycznych p.poż:

- Ściana oddzielenia przeciwpożarowego REI 120. Zamknięcie otworów w ścianie EI 60. Przeciwpowazarowe klapy odcinajace wentylacyjne EIS 120 lub kanaly obudowane w tej klasie w strefie pozarowej, ktorej nie obsluguja.
- - - Ściana oddzielenia przeciwpożarowego REI 60. Zamknięcie otworów w ścianie EI 30. Przeciwpowazarowe klapy odcinajace wentylacyjne min. EIS 60 lub kanaly obudowane w tej klasie w strefie, ktorej nie obsluguja.
- W uzytych oznaczeniach drzwi: EI - oznacza szczelnosc i izolacyjnosc ogniowa, liczba 60 lub 30 czas w jakim drzwi zachowuja szczelnosc i izolacyjnosc w warunkach pozaru; /Sm oznacza drzwi dymoszczelne odporne na dym zimny i goracy. "proj." - oznacza drzwi, ktore nalezy zaprojektowac lub wykonac. "istn." - oznacza drzwi istniejace
- zainstalowac samozamykacz
- ponizej 3 osob w pomieszczeniu

Oznaczenia literowe:

- SZ - samozamykacz
- SC - scianka syst. H=220cm
- LB - lampa bakteriodobijca

Powierzchnia netto bez komunikacji pionowej i pomieszczeń wyłączonych: 465,02m2
Powierzchnia brutto bez komunikacji pionowej i pomieszczeń wyłączonych: 555,17m2

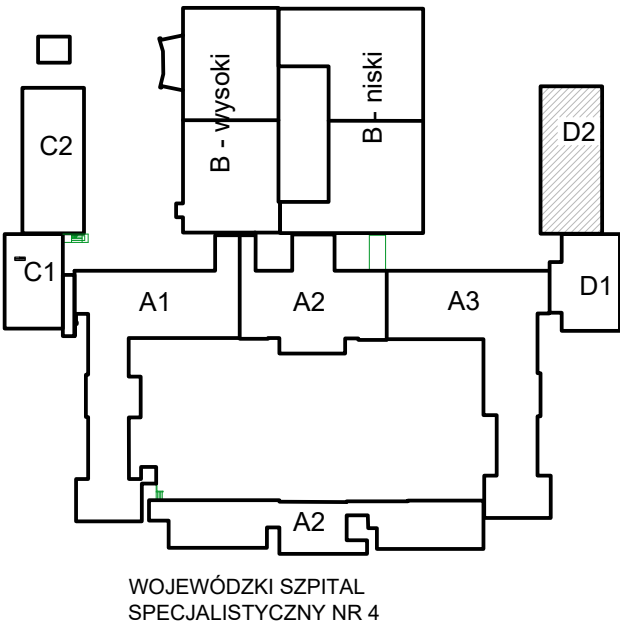

P.U.H. ALMEF Dariusz Ptak
41-922 Radzionków
ul. A. Krzywoń 16

inwestor:

WOJEWÓDZKI SZPITAL SPECJALISTYCZNY NR 4 W BYTOMIU
ALEJA LEGIONÓW 10, 41-902 BYTOM

faza:

KONCEPCJA

obiekt:

BUDYNEK "D2" WOJEW. SZPITALA SPECJALIST. NR 4
ALEJA LEGIONÓW 10, 41-902 BYTOM

branża:

ARCHITEKTURA

temat:

Modernizacja przychodni specjalistycznych

data:

KATOWICE
CZERWIEC 2017

autor:

mgr inż. arch. E.K. Możejko-Rogowska
specjalność architektoniczna

nr. uprawnień:

522/90
SL-0463

podpis:

skala:

1:100

nr rysunku:

PRZYCHODNIE WIELOSPECJALISTYCZNE
RZUT PIĘTRA - KONCEPCJA

D2-02

PROJEKT CHRONIONY PRAWEM AUTORSKIM, USTAWA z dn.04.02.1994, DZ.U.NR80 z 2000r., poz.904, WRAZ Z PÓŹNIEJSZYMI ZMIANAMI. ROZPOWSZECZNIANIE I POWIELANIE NINIEJSZEJ DOKUMENTACJI BEZ ZGODY AUTORA JEST ZABRONIONE.