

MAPA DO CELÓW PROJEKTOWYCH

Skala 1:500
Seksja 6.177.20.07.2.3, 6.177.20.07.2.4

Nazwa miejscowości: Powidz
Jednostka ewidencyjna: 302305_2 Powidz
Obręb ewidencyjny: 0004 Powidz

Oznaczenie kancelaryjne zgłoszenia pracy geodezyjnej: GKK.6640.1811.2016
Układ współrzędnych prostokątnych płaskich: 2000/6
Układ wysokości: Kronsztadt 60

Dokument własności: KN1S/00022645/1

W księdze wieczystej nr KN1S/00022645/1 brak służebności gruntowych

Wykonawca: 2016 -11- 0 8


GEO-POMIAR
Usługi geodezyjne i kartograficzne
Weronika Burda
62-406 Łądek, ul. Ślupecka 85
tel. 693 101 223
NIP 6671723496 REGON 302188577

GEODETA UPRAWNIONY
Burda
inż. Bartosz Burda
Nr uprawnień 21464

oznaczenie granic obszaru, który był przedmiotem aktualizacji

Poświadczam, że niniejszy dokument został opracowany w wyniku prac geodezyjnych i kartograficznych, których rezultaty zawiera operat techniczny wpisany do ewidencji materiałów państwowego zasobu geodezyjnego i kartograficznego

Organ Prowadzący państwowy zasób geodezyjny i kartograficzny	Starosta Ślupski
Identyfikator ewidencyjny materiału zasobu	P.3023.2016.1811.2016
Data wpisania operatu technicznego do ewidencji materiałów zasobu	2016-11-17
Imię, nazwisko i podpis osoby reprezentującej organ	z up. Starosta Geodeta w Wydziale Geodezji, Kartografii i Katastru Jan Noworocik

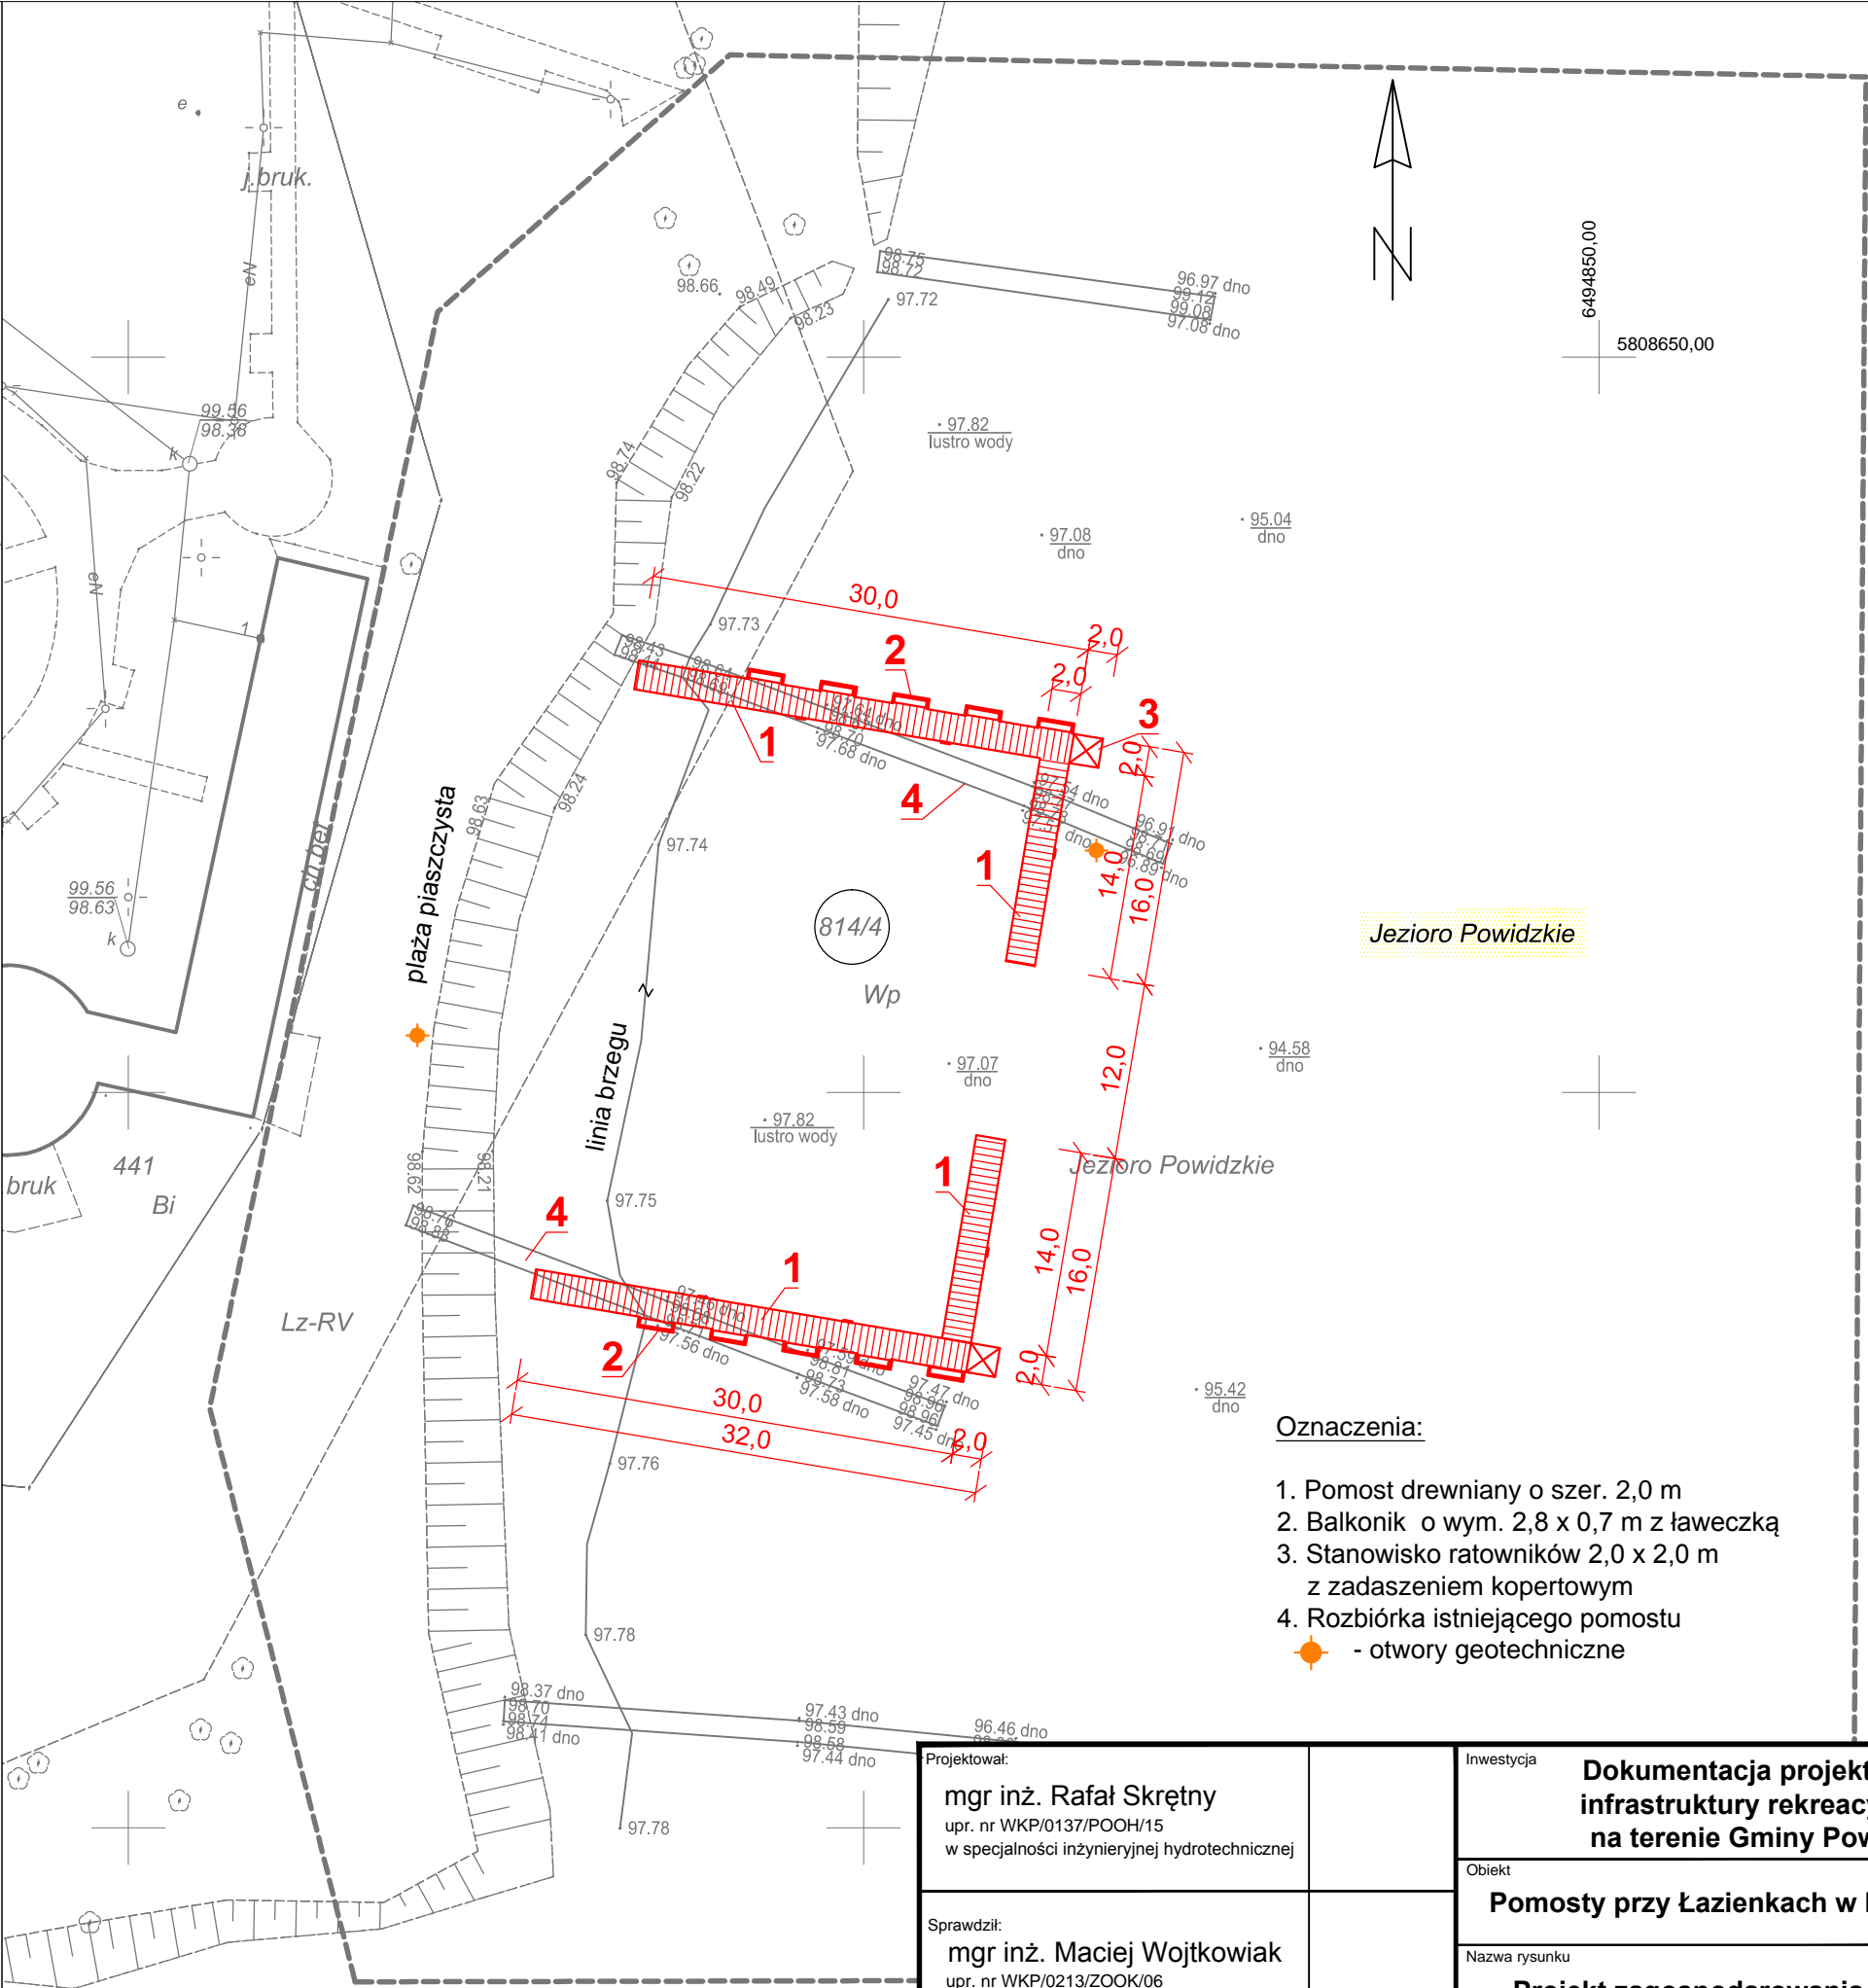

- Oznaczenia:
- 1. Pomost drewniany o szer. 2,0 m
 - 2. Balkonik o wym. 2,8 x 0,7 m z ławeczką
 - 3. Stanowisko ratowników 2,0 x 2,0 m z zadaszeniem kopertowym
 - 4. Rozbiórka istniejącego pomostu
 - - otwory geotechniczne

Projektował: mgr inż. Rafał Skrzętny upr. nr WKP/0137/POOH/15 w specjalności inżynierskiej hydrotechnicznej	Inwestycja Dokumentacja projektowa infrastruktury rekreacyjnej na terenie Gminy Powidz		
Sprawdził: mgr inż. Maciej Wojtkowiak upr. nr WKP/0213/ZOOK/06 w specjalności konstrukcyjno-budowlanej	Obiekt Pomosty przy Łazienkach w Powidzu		
	Nazwa rysunku Projekt zagospodarowania terenu		
Stadium: PROJEKT BUDOWLANO - WYKONAWCZY	Data 12.2016	Skala 1:500	Nr rys. 2