


Inwentaryzacja terenu - Zieleń Czarny -Bór ul.Skalników

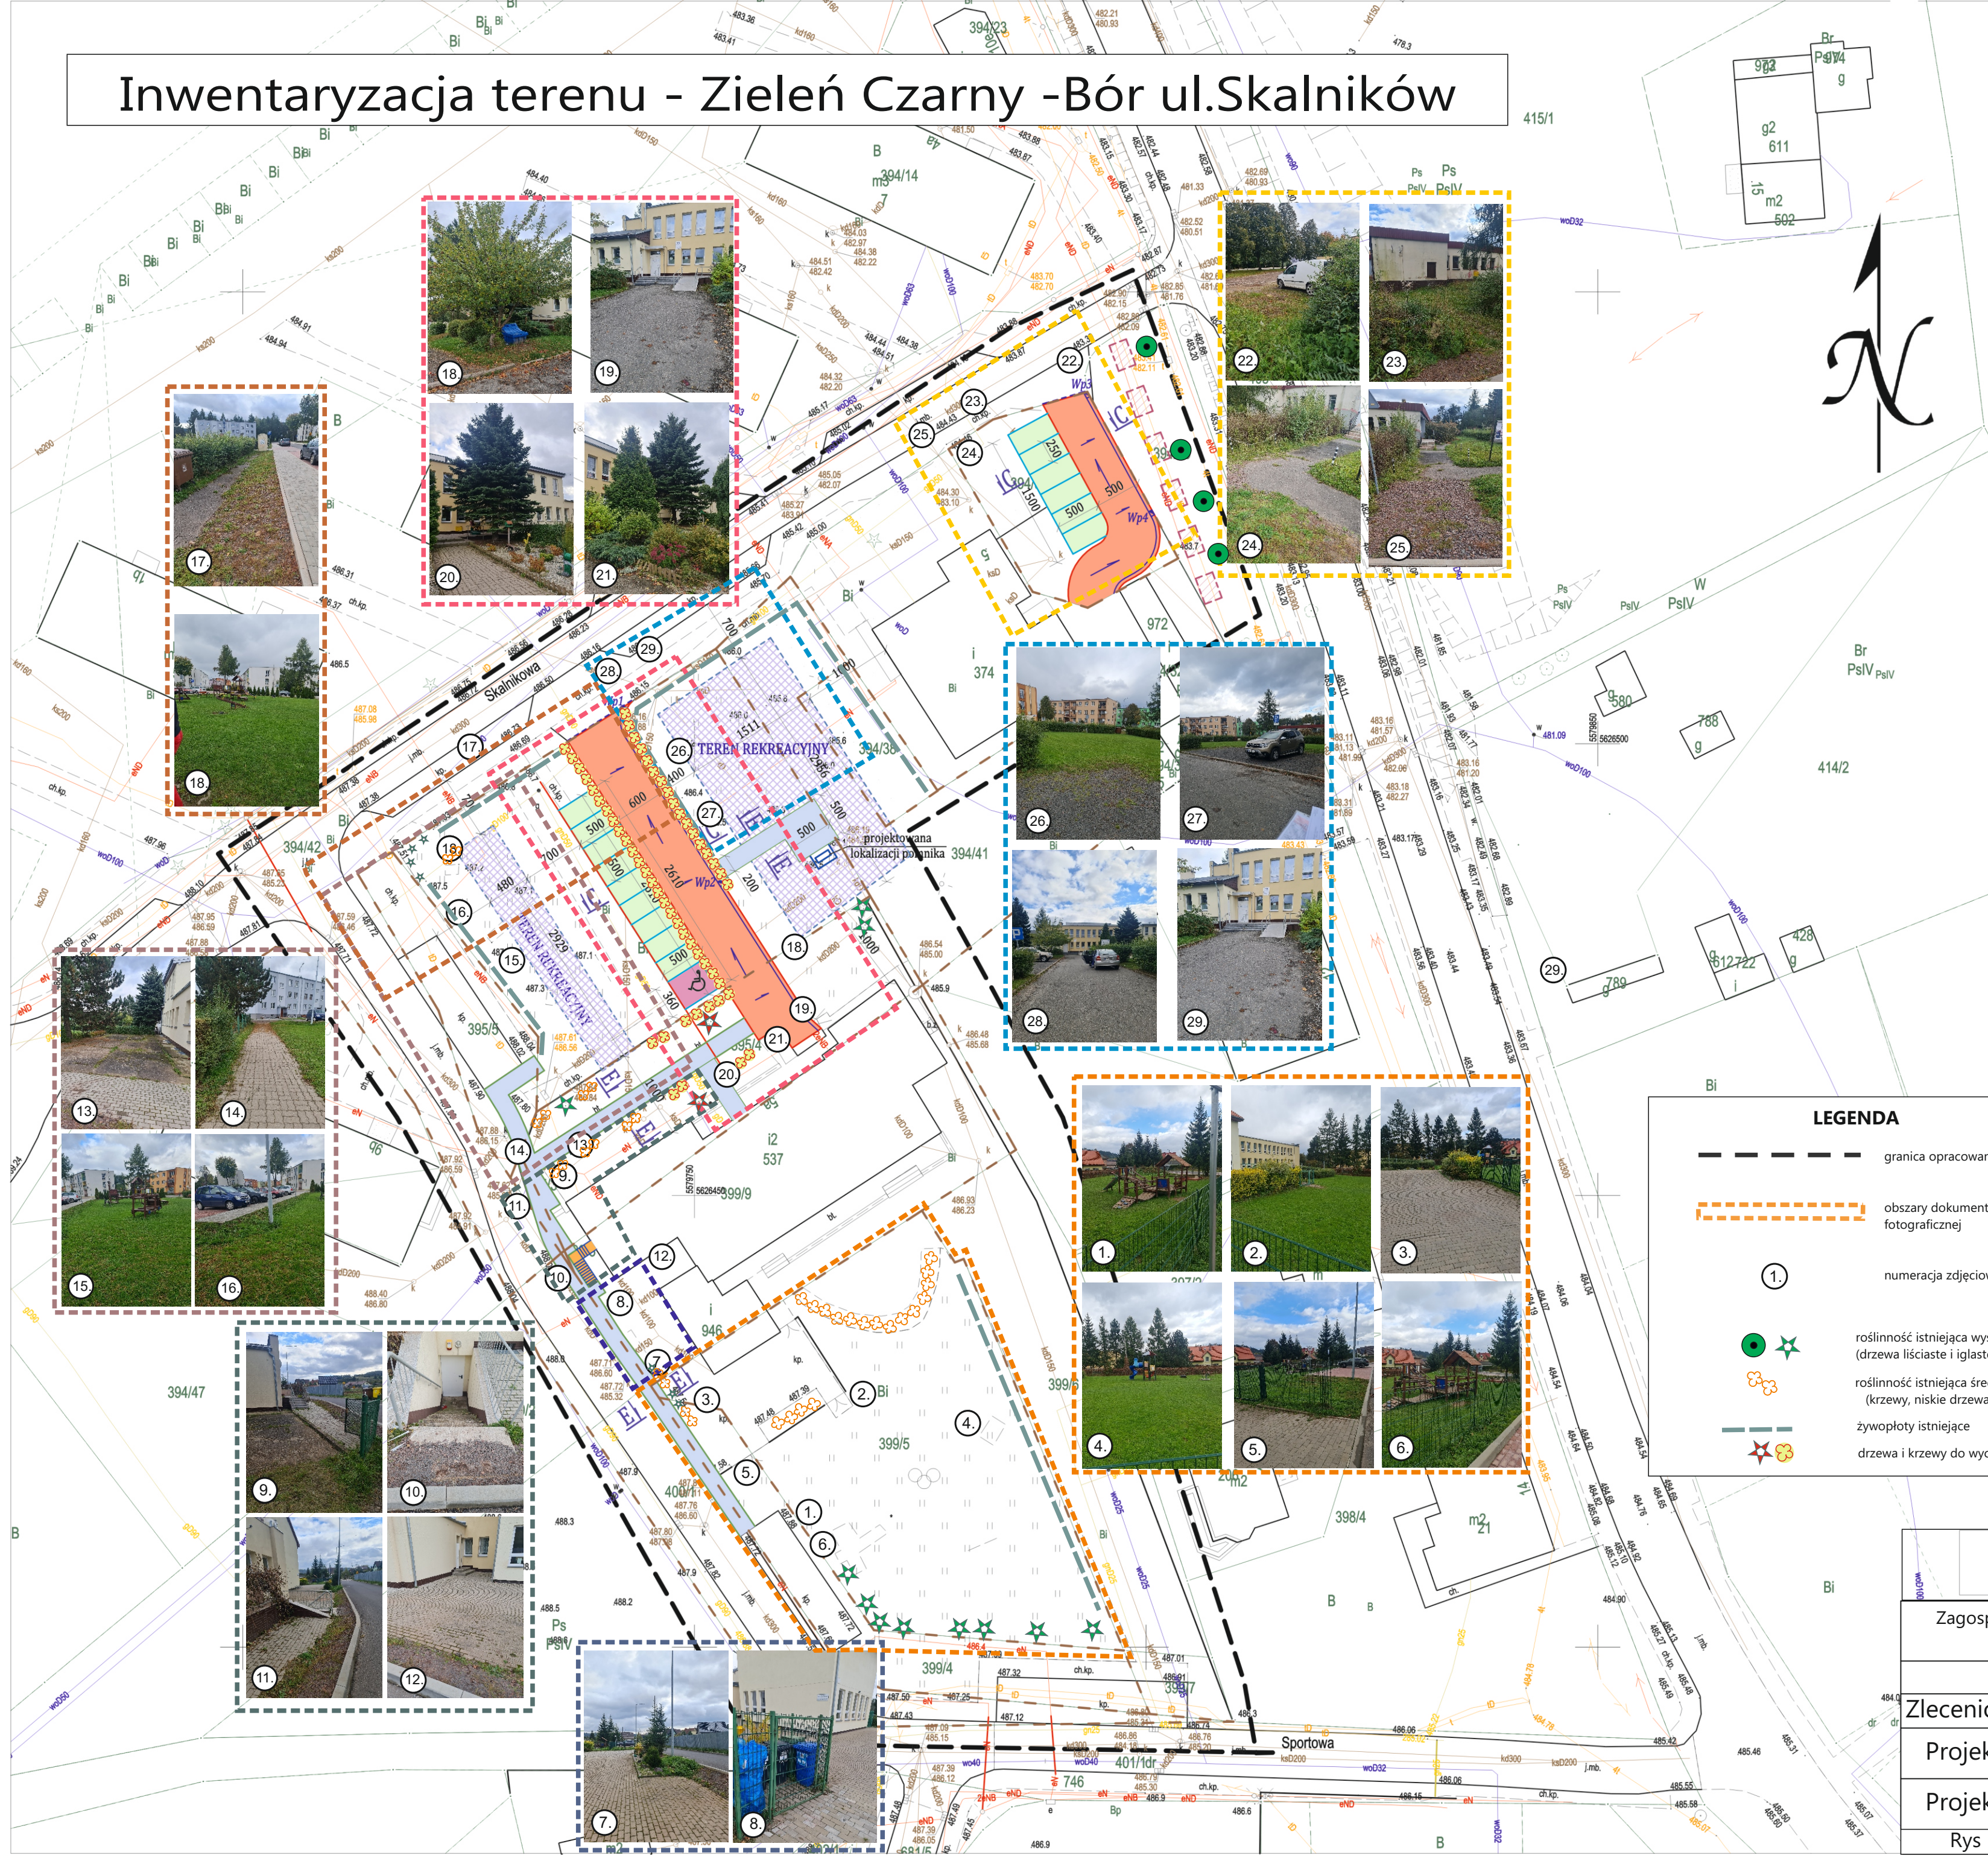

MAPA DO CELÓW PROJEKTOWYCH		
Oznaczenie kancelaryjne zgłoszenia pracy geodezyjnej	SGN.6640.1533.2021	
Nazwa miejscowości	M.Czarny Bór	
Jednostka ewidencyjna	Identyfikator	022104_2
	Nazwa	M. Czarny Bór
Obszr ewidencyjny	Identyfikator	0002
	Nazwa	Czarny Bór
Skala mapy	1:500	
sekcja	5.141.31.16.3.3	
Nazwa układu współrzędnych	Prostokątnych płaskich	UKŁAD 2000 STREFA 15
	Układu wysokości	Kronsztadt 86
Oznaczenie granic obszaru, który był przedmiotem	-----	
Informacje o służebnościach gruntowych, mających wpływ na zagospodarowanie gruntów, zlokalizowanych w granicach Przekształcania inwestycji	NIE BADANO	
Data opracowania mapy	26-11-2021	

Treść mapy do celów projektowych w zakresie konturów użytków gruntowych i konturów klas gleboznawczych zgodna z treścią mapy ewidencyjnej. W zakresie mapy do celów projektowych granice zostały wkreślone na podstawie bazy ewidencji gruntów i budynków. Punkty określające przebieg granic spełniają standardy techniczne.

Nie wyklucza się istnienia innych urządzeń, bądź sieci uzbrojenia podziemnego, których brak na mapie zasadniczej, bądź informacji na ich temat w instytucjach branżowych.

GIS-MED Tomasz Sawer
Ul. Browarowa 4, 58-160 Świebodzice
NIP 8842564457, REGON 021404913

Podpis osoby reprezentującej wykonawcę
 Nazwa i imię i nazwisko wykonawcy

GEODETA UPRAWNIENIY
 mgr inż. Izabela Sawer
 nr opr. 22095
 tel. 694-256-695

Identyfikator zgłoszenia pracy geodezyjnej	SGN.6640.1533.2021
Organ służby geodezyjnej, który otrzymał zgłoszenie	Starosta Wałbrzyski
Wykonawca prac geodezyjnych	GIS-MED Tomasz Sawer
Nr oraz data sporządzania dokumentu zawierającego wynik pozytywnej weryfikacji	SGN.6640.1533.2021..... Z dnia
Imię i nazwisko oraz nr uprawnień zawodowych kierownika prac	Izabela Sawer Nr uprawnień 22095

GEODETA UPRAWNIENIY
 mgr inż. Izabela Sawer
 nr opr. 22095
 tel. 694-256-695

LEGENDA	
	granica opracowania
	obszary dokumentacji fotograficznej
	numeracja zdjęciowa
	roślinność istniejąca wysoka (drzewa liściaste i iglaste)
	roślinność istniejąca średnia (krzewy, niskie drzewa)
	żywoploty istniejące
	drzewa i krzewy do wycięcia

LEGENDA:	
	REMONTOWANA DROGA WEWNĘTRZNA
	PROJEKTOWANE MIEJSCA POSTOJOWE
	PROJEKTOWANE MIEJSCA POSTOJOWE DLA OSÓB NIEPEŁNOSPRAWNYCH
	REMONTOWANE CHODNIKI
	REMONTOWANE SCHODY ZEWNĘTRZNE
	GRANICE DZIAŁKI INWESTORA NR 577/4, 807 OBSZR CZARNY BÓR
	KRAWĘŻNIK OBNIŻONY - NAJAZDOWY
	WPUST DESZCZOWY
	SIEĆ DESZCZOWY PRZYKRAWĘŻNIKOWY SZER. 40CM (OBNIŻONE 4 RZĘDY KOSTKI BETONOWEJ)

Pracownia Projektowa "KONSTRUKTOR" siedziba: ul. Wojska Polskiego 5, 58-160 Świebodzice biuro: ul. Broniewskiego 1B, 58-309 Wałbrzych		
Zagospodarowanie dwóch placów przy ul.Skalników oraz przy ul.Główniej na terenie Gminy Czarny Bór		
Inwentaryzacja terenu-Plac przy ul.Skalników		
Zleceniodawca	Gmina Czarny Bór	Podpis
Projektant	mgr inż. Piotr Rajca	
Projektant	mgr inż. arch. krajob. Karolina Małecka	
Rys nr 1	Skala 1:500	2022