


MAPA DO CELÓW PROJEKTOWYCH
w skali 1:500
Arkusz 2 (3)

woj. łódzkie
pow. Opoczno
gm. 100705_2, Paradyż
obręb 0026 „Wójcin B”
GN.1.6640.2.1216.2018
Granice działek określono na podstawie
evidencji gruntów.
Układ współrzędnych „2000”
Poziom odniesienia „Kronsztadt 86”
Mapa służy do celów projektowych w zakresie
Stan aktualności na dzień 05.06.2018

opracowania

Mapa niniejsza jest rozsznana z mapy zarejestrowanej w PODGK w Opocznie
pod numerem P.1007.2018.1334 w dniu 06.06.2018

Za zgodność:

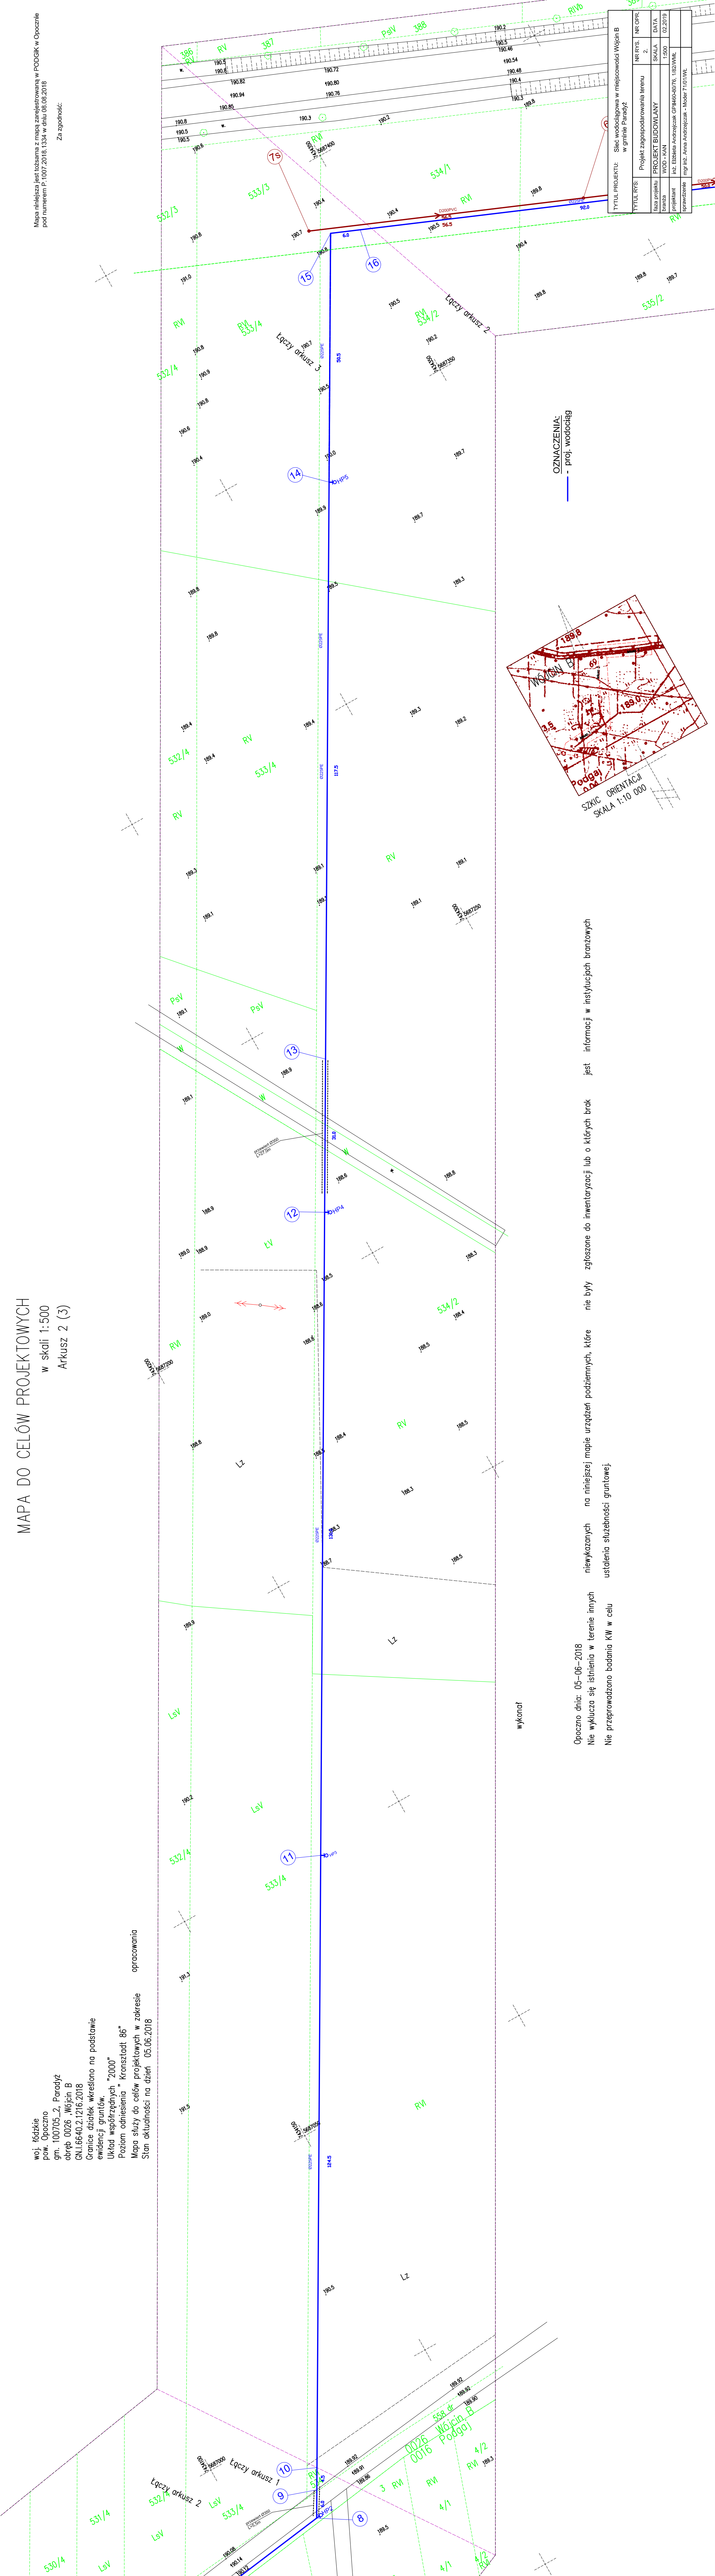

OZNACZENIA:
- - proj. wodociąg

Opoczno dnia: 05-06-2018
Nie wyklucza się istnienia w terenie innych
Nie przeprowadzono badania KW w celu
jest informacji w instytucjach branżowych
nie były zgłoszone do inwentaryzacji lub o których brak
nowyżanych na niniejszej mapie urządzeń podziemnych, które
ustalenia służebności gruntowej.

TYTUŁ PROJEKTU: Sieć wodociągowa w miejscowości Wójcin B w gminie Paradyż		NR RYS. 2.		NR OPR.	
TYTUŁ RYS: Projekt zagospodarowania terenu		SKALA 1:500		DATA 02.2018	
Izba projektu WOD - KAN		1:500		1:500	
projektant inż. Elżbieta Andrzejczak-GPH40-8076, 1/82/WKŁ		1:500		1:500	
sprawdzenie inż. Anna Andrzejczak - Model 7101/WKŁ		1:500		1:500	