


RZUT PROJEKTOWANEGO BOISKA WIELOFUNKCYJNEGO
skala 1:100

ISTNIEJĄCY BUDYNEK SZKOŁY

ISTNIEJĄCY BUDYNEK SZKOŁY

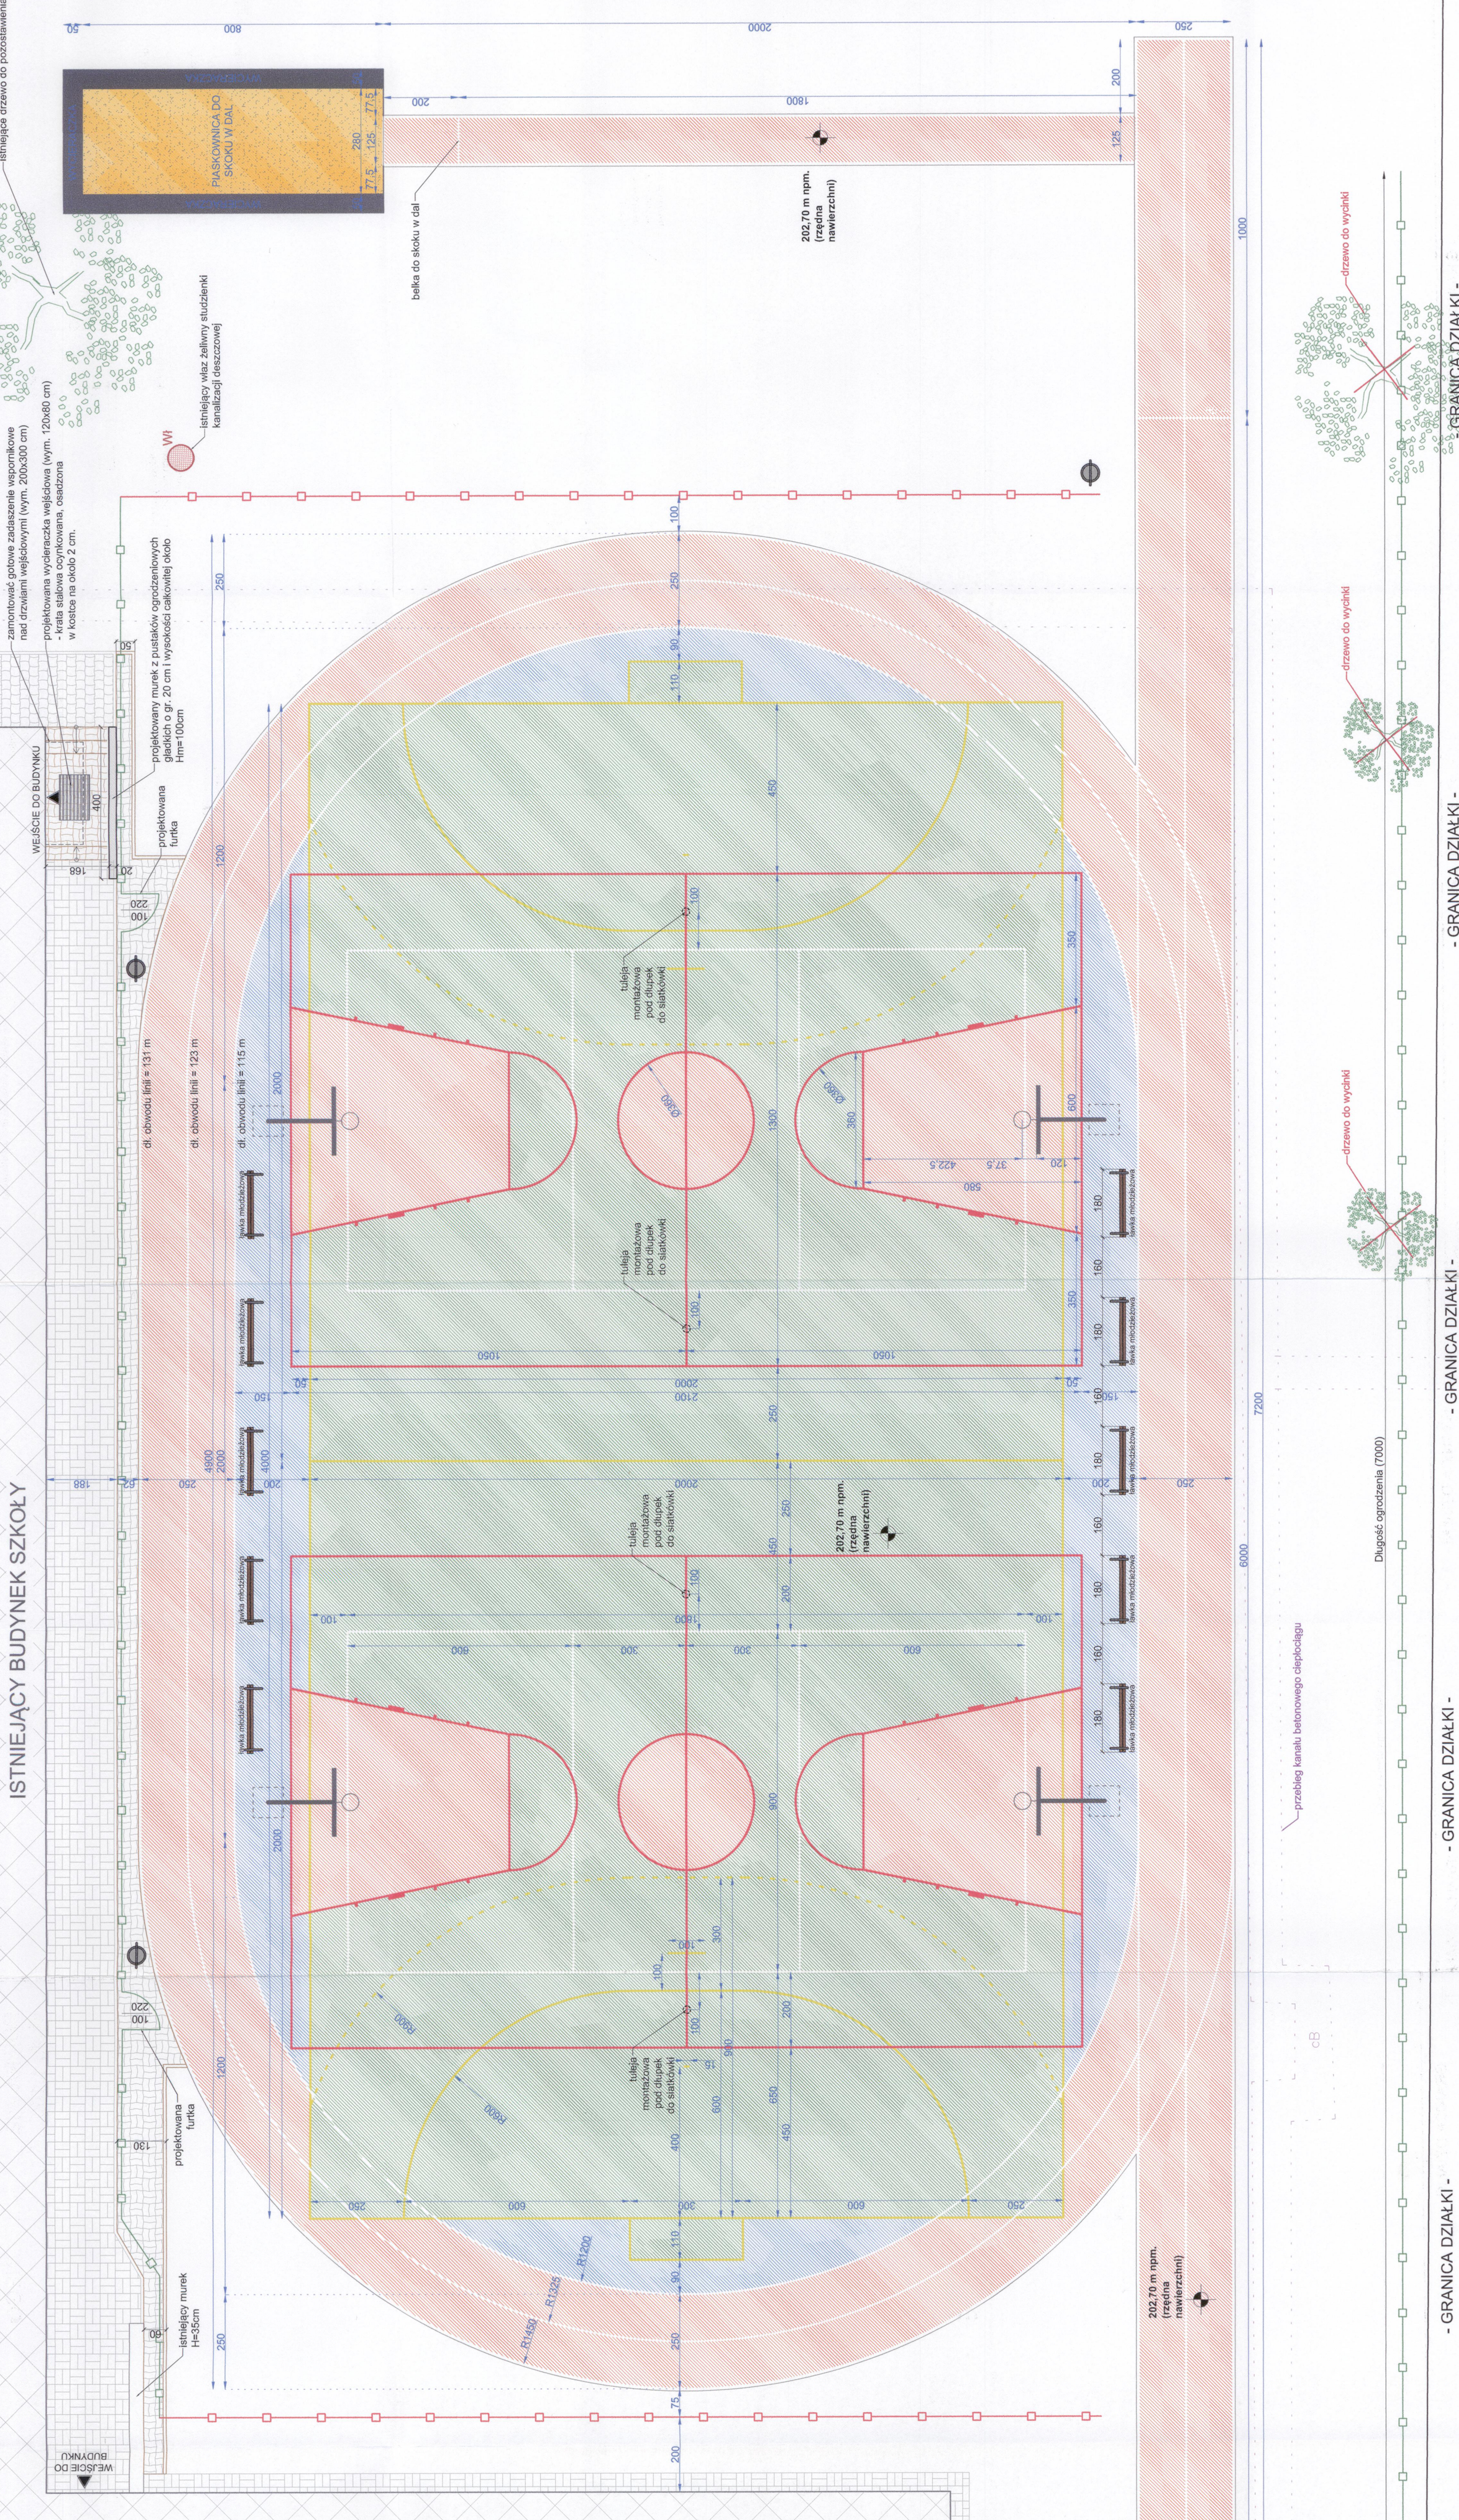

LEGENDA

| | |
|--|--|
| | OGRÓDZENIE Z SIATKI POLIPROPYLENOWEJ (wys. 5.0 m) |
| | PIKOCOHWYT Z SIATKI POLIPROPYLENOWEJ (wys. 5.0 m) |
| | KOSZ DO KOSZYKÓWKI |
| | PROJEKTOWANE UTWARDZENIA Z KÓSTKI (gr. 8 cm) |
| | ISTNIEJĄCE UTWARDZENIA Z KÓSTKI |
| | LAWKA MŁODZIEŻOWA (dl. 180cm x szer. 40cm x wys. 80cm) |
| | KOSZ NA ŚMIECI Z DASZKIEM (szer. 50cm x wys. 100cm) |
| | WYMIARY BOISK |
| | WYMIARY INFRASTRUKTURY |

KOLORYSTYKA NAMIERZCHNI:

- boisko do piłki ręcznej (nawierzchnia poliuretanowa) kolor zielony (np. RAL 6017)
- bieżnia / fragmenty boiska do koszykówki (nawierzchnia poliuretanowa) kolor pomarańczowy (np. RAL 2004)
- powierzchnie wyłączone z gry (nawierzchnia poliuretanowa) kolor niebieski (np. RAL 5015)

KOLORYSTYKA LINII:

- linie boiska głównego do piłki ręcznej / nożnej (gr. 5 cm, kolor złoty);
- linie boiska treningowego do mini koszykówki (gr. 5 cm, kolor czerwony);
- linie boiska treningowego do siatkówki (gr. 5 cm, kolor biały);
- linie bieżni (gr. 5 cm, kolor biały);

* kolorystyka podana dla zbliżonych kolorów palety RAL. Ostateczne kolory uzgodnić z Zamawiającym na etapie realizacji w oparciu o przedstawione wzorniki i bazy kolorów nawierzchni.
* ostateczny zakres i sposób wykonania linii uzgadniać z Zamawiającym.

UWAGA:

- wymiary weryfikować podczas wykonywania prac;
- rysunek nie zawiera całości infrastruktury podziemnej (należy ją odczytywać z projektu zagospodarowania terenu).

INWESTYCJA:
Budowa wielofunkcyjnego boiska sportowego przy Szkole Podstawowej nr 4 w Belchatowie wraz z niezbędną infrastrukturą techniczną
dz. ew. nr 516/4, 516/5, 516/6, 516/8, 516/9, 516/10, 516/11, 516/17, obr. 8, miasto Belchatów

INWESTOR:
MIASTO BELCHATÓW
ul. Kościuszki 1, 97-400 Belchatów

JEDNOSTKA PROJEKTOWA:
JK PRZEDSIĘBIORSTWO PROJEKTOWANIA I NADZORU
PROJEKT "JUKON PROJEKT"

| | | | |
|--------------------|---|--------------------------------|---------|
| ZESPÓŁ PROJEKTOWY: | IMIĘ I NAZWISKO: mgr inż. arch. ANNA BACZMAGA | NR UPRAWNIENIA: 271.LOKK.02012 | PODPIS: |
| PROJEKTANT: | architektura | 41.RR-1668.0A.08 | |
| PROJEKTOWY: | mgr inż. arch. MAŁGORZATA BUCHOŃSKA | LOD01013.POKK.04 | |
| PROJEKTOWY: | mgr inż. JAROSŁAW JURCZAK | LOD0895.PWB.018 | |
| PROJEKTOWY: | mgr inż. TOMASZ SZWED | | |
| PROJEKTOWY: | mgr inż. MATEUSZ BARTELA | | |
| PROJEKTOWY: | inż. PRZEMYSŁAW GRZYBEK | | |

FAZA: **PROJEKT BUDOWLANY**
DATA: **lipiec 2020**

BRANŻA: **ARCHITEKTONICZNO-BUDOWLANA**
SKALA: **1:100**
TRESC RYSUNKU: **RZUT PLANOWANIEJ INFRASTRUKTURY**
INDEKS: **B.01**