



PROJEKT ZAGOSPODAROWANIA TERENU


**OBIEKT BUDOWLANY:
SIEĆ KANALIZACJI SANITARNEJ (ETAP I)**

**ADRES INWESTYCJI:
ul. Floriańska
dz. nr ew. 16/5, 20/2, 20/5
obręb 0018 Grodzisk Mazowiecki**


Inwestor: **Zakład Wodociągów i Kanalizacji Sp. z o.o.
ul. Cegielniana 4
05-825 Grodzisk Mazowiecki**

Branża: **SANITARNA**

Projektant: **mgr inż. Anna Wawrzyńczak**
Upr. bud. nr LUB/0105/PWOS/12

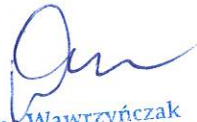
mgr inż. Anna Wawrzyńczak
Uprawnienia budowlane do projektowania
i kierowania robotami budowlanymi w specjalności
instalacyjnej w zakresie sieci, instalacji i urządzeń
cieplnych, wentylacyjnych, gazowych,
wodociągowych i kanalizacyjnych
Nr upr. LUB/0105/PWOS/12

Projektant
Sprawdzający: **mgr inż. Agata Michalak**
Upr. bud. nr MAZ/0591/PBS/17


mgr inż. Agata Michalak
Nr upr. MAZ/0591/PBS/17
Uprawnienia do projektowania bez ograniczeń
w specjalności instalacyjnej w zakresie sieci
instalacji i urządzeń cieplnych, wentylacyjnych,
gazowych, wodociągowych i kanalizacyjnych

Spis zawartości projektu:

I.	Strona tytułowa.....	1
II.	Spis zawartości projektu	2
III.	Opis do Projektu Zagospodarowania Terenu	3-5
IV.	Oświadczenia Projektanta i Projektanta Sprawdzającego o wykonaniu projektu zgodnie z obowiązującymi przepisami.....	6

Wykaz załączników:

1.	Dyplom uprawnień Projektanta.....	7-8
2.	Zaświadczenie o przynależności Projektanta do Okręgowej Izby Inżynierów.....	9
3.	Dyplom uprawnień Sprawdzającego.....	10-11
4.	Zaświadczenie o przynależności Sprawdzającego do Okręgowej Izby Inżynierów.....	12

Wykaz rysunków:

1.	Projekt Zagospodarowania Terenu – skala 1:250	13
----	---	----

III. OPIS DO PROJEKTU ZAGOSPODAROWANIA TERENU

1. Podstawa opracowania

Za podstawę opracowania przyjęto następujące materiały:

- Zlecenie Inwestora
- Aktualna mapa geodezyjna w skali 1:500,
- Warunki techniczne nr 39/2024 budowy kanału sanitarnego w ulicy Floriańskiej dz. nr 16/5, 20/2, 20/5, 20/10 obręb 0018 Grodzisk Mazowiecki w Grodzisku Mazowieckim,
- Obowiązujące przepisy, normy, wytyczne branżowe, katalogi producentów
- Pomiary uzupełniające w terenie.

2. Przedmiot inwestycji, a w przypadku zamierzenia budowlanego obejmującego więcej niż jeden obiekt budowlany – zakres całego zamierzenia, a w razie potrzeby kolejność realizacji obiektów.

Przedmiotem inwestycji jest budowa sieci kanalizacji sanitarnej grawitacyjnej.

Całość zamierzenia inwestycyjnego planowana jest do wykonania zgodnie z opracowanym projektem budowlanym na **działce ew. nr 16/5, 20/2, 20/5, obręb 0018 Grodzisk Mazowiecki.**

3. Istniejący stan zagospodarowania działki lub terenu z opisem projektowanych zmian, w tym rozbiórek obiektów i obiektów przeznaczonych do dalszego użytkowania.

Teren, na którym realizowana jest inwestycja jest terenem zurbanizowanym. Teren, na którym realizowana jest inwestycja jest ulica o nawierzchni gruntowej utwardzonej tłuczniem.

4. Projektowane zagospodarowanie działki lub terenu, w tym urządzenia budowlane związane z obiektami budowlanymi, układ komunikacyjny, w tym określający parametry techniczne dróg pożarowych, sieci i urządzenia uzbrojenia terenu zapewniające przeciwpożarowe zaopatrzenie w wodę, ukształtowanie terenu i zieleni w zakresie niezbędnym do uzupełnienia części rysunkowej projektu zagospodarowania działki lub terenu.

W związku z tym, że opracowany projekt nie zmieni istniejącego zagospodarowania terenu, w ramach projektowanej inwestycji będą jedynie odtworzenia nawierzchni do stanu pierwotnego.

5. Zestawienie powierzchni poszczególnych części zagospodarowania działki budowlanej lub terenu, jak: powierzchnia zabudowy projektowanych i istniejących obiektów budowlanych, powierzchnie dróg, parkingów, placów i chodników, powierzchnia zieleni lub powierzchnia biologicznie czynna oraz innych części terenu, niezbędnych do sprawdzenia zgodności z ustaleniami miejscowego planu zagospodarowania przestrzennego, a w przypadku jego braku z decyzją o warunkach zabudowy albo decyzją o lokalizacji inwestycji celu publicznego.

Nie dotyczy.

6. Dane informujące czy działka lub teren, na którym projektowany jest obiekt budowlany, są wpisane do rejestru zabytków oraz czy podlegają ochronie na podstawie ustaleń miejscowego planu zagospodarowania przestrzennego.

Nie dotyczy.

7. Dane określające wpływ eksploatacji górniczej na działkę lub teren zamierzenia budowlanego, znajdującego się w granicach terenu górniczego.

Przedmiotowa inwestycja nie jest zlokalizowana na terenach górniczych w związku z czym nie oddziałują na niego skutki eksploatacji górniczych.

8. Informacje i dane o charakterze i cechach istniejących i przewidywanych zagrożeń dla środowiska oraz higieny i zdrowia użytkowników projektowanych obiektów budowlanych i ich otoczenia w zakresie zgodnym z przepisami odrębnymi.

Budowa sieci kanalizacji sanitarnej nie będzie miała wpływu na środowisko oraz higienę i zdrowie użytkowników oraz ich otoczenia w zakresie zgodnym z odrębnymi przepisami. Projekt uwzględnia zagadnienia związane z wpływem obecnego stanu klimatu i zachodzących w nim zmian na trwałość zadania oraz wpływ zadania na klimat. Poprzez zaproponowaną technologię i parametry sieci kanalizacji sanitarnej, projekt uwzględnia w sposób wystarczający odporność na niekorzystne warunki atmosferyczne, m.in. dłuższe okresy mrozu, nawalne deszcze i roztopy, silne wiatry. Wśród rozwiązań minimalizujących wpływ zmian klimatu na środowisko należy wymienić wykorzystanie materiałów o odpowiedniej wytrzymałości i plastyczności oraz układanie rur na głębokości minimalizującej ich pękanie pod wpływem mrozu.

9. Inne konieczne dane wynikające ze specyfiki, charakteru i stopnia skomplikowania obiektu budowlanego lub robót budowlanych.

Projektowana inwestycja nie jest obiektem skomplikowanym pod względem budowlanym, a jej budowa nie wymaga zastosowania nietypowych technik montażu.

10. W przypadku budynków – powierzchnie zabudowy, o której mowa w pkt. 4, określanej zgodnie z zasadami zawartymi w Polskiej Normie dotyczącej określenia i obliczania wskaźników powierzchniowych i kubaturowych wymienionej w załączniku do rozporządzenia.

Nie dotyczy.

11. Określenie obszaru oddziaływania obiektu

Budowa sieci kanalizacji sanitarnej grawitacyjnej w ul. Floriańskiej w Grodzisku Mazowieckim na **działkach ew. nr 16/5, 20/2, 20/5, obręb 0018 Grodzisk Mazowiecki** (jednostka ewidencyjna **140504_4 GRODZISK MAZOWIECKI**) realizowana będzie na w/w działkach, które stanowią obszar oddziaływania inwestycji.


Analiza oddziaływania obiektu niekubaturowego w zakresie funkcji i wymagań związanych z użytkowaniem obiektu:


- Ustawa z dnia 7 lipca 1994 r. Prawo Budowlane (Dz. U. z 2013r. poz.1409 z póź. zmianami) projektowany obiekt-inwestycja nie narusza wymagań określonych w art. 5 ust. 1 w/w ustawy.

- Rozporządzenie Ministra Transportu i Gospodarki Morskiej z dnia 2 marca 1999 r. w sprawie warunków technicznych, jakim powinny odpowiadać drogi publiczne i ich usytuowanie (Dz. U. z 1999r. nr 63, poz.430) projektowany obiekt-inwestycja nie narusza wymagań określonych w niniejszym rozporządzeniu.
- Ustawa z dnia 27 kwietnia 2001 r. Prawo Ochrony Środowiska (Dz. U. Nr 62, poz.627 z póź. zmianami) projektowany obiekt-inwestycja nie narusza wymagań określonych w niniejszej ustawie.
- Rozporządzenie Ministra Spraw Wewnętrznych i Administracji z dnia 7 czerwca 2010r. w sprawie ochrony przeciwpożarowej budynków, innych obiektów budowlanych i terenów (Dz. U. z 2010r. Nr 109, poz.719) projektowany obiekt-inwestycja nie narusza wymagań określonych w niniejszym rozporządzeniu.
- Rozporządzenie Ministra Infrastruktury z dnia 6 lutego 2003r. w sprawie bezpieczeństwa i higieny pracy podczas wykonywania robót budowlanych (Dz. U. z 2010r. Nr 109, poz.719) projektowany obiekt-inwestycja nie narusza wymagań określonych w niniejszym rozporządzeniu.

Art. 34 ust. 3 p 5 Ustawy Prawo Budowlane wraz z późniejszymi zmianami

OBSZAR ODDZIAŁYWANIA NINIEJSZEJ INWESTYCJI NIE WYKRACZA POZA TEREN DZIAŁEK, DLA KTÓRYCH INWESTOR POSIADA PRAWO DO DYSPONOWANIA NA CELE BUDOWLANE



mgr inż. Anna Wawrzyńczak
Uprawnienia budowlane do projektowania
i kierowania robotami budowlanymi w specjalności
instalacyjnej w zakresie sieci, instalacji i urządzeń
ciepłych, wentylacyjnych, gazowych,
wodociągowych i kanalizacyjnych
Nr upr. LUB/0105/PWOS/12



mgr inż. Agata Michalak
Nr upr. MAZ/0591/PBS/17
Uprawnienia do projektowania bez ograniczeń
w specjalności instalacyjnej w zakresie sieci,
instalacji i urządzeń ciepłych, wentylacyjnych,
gazowych, wodociągowych i kanalizacyjnych

IV. OŚWIADCZENIE PROJEKTANTA I PROJEKTANTA SPRAWDZAJĄCEGO O WYKONANIU PROJEKTU ZGODNIE Z PRZEPISAMI

OŚWIADCZENIE

NINIEJSZYM OŚWIADCZAM, ŻE PROJEKT ZAGOSPODAROWANIA TERENU SIECI KANALIZACJI SANITARNEJ GRAWITACYJNEJ W UL. FLORIAŃSKIEJ DZ. EW. NR 16/5, 20/2, 20/5 OBRĘB 0018 GRODZISK MAZOWIECKI wykonano zgodnie z obowiązującymi przepisami oraz zgodnie z zasadami wiedzy technicznej, Prawem Budowlanym z 07.07.1994r. (DZ. U. 1994 nr 89 poz. 414 wraz z późniejszymi zmianami) oraz zgodnie z Rozporządzeniem Ministra Transportu, Budownictwa i Gospodarki Morskiej z dnia 25 kwietnia 2012 r. w sprawie szczegółowego zakresu i formy projektu budowlanego (Dz. U. 2012, poz. 462 wraz z późniejszymi zmianami).


mgr inż. Anna Wawrzyńczak
Uprawnienia budowlane do projektowania
i kierowania robotami budowlanymi w specjalności
instalacyjnej w zakresie sieci, instalacji i urządzeń
ciepłych, wentylacyjnych, gazowych,
wodociągowych i kanalizacyjnych
Nr upr. LUB/0105/PWOS/12


mgr inż. Agata Michalak
Nr upr. MAZ/0591/PBS/17
Uprawnienia do projektowania bez ograniczeń
w specjalności instalacyjnej w zakresie sieci,
instalacji i urządzeń ciepłych, wentylacyjnych,
gazowych, wodociągowych i kanalizacyjnych



LUBELSKA
OKRĘGOWA
IZBA
INŻYNIERÓW
BUDOWNICTWA

LOIIB.OKK.7131/47-7132/47/12

Lublin, dnia 5 czerwca 2012 r.

DECYZJA

Na podstawie art. 24 ust. 1 pkt. 2 ustawy z dnia 15 grudnia 2000 r. o samorządach zawodowych architektów, inżynierów budownictwa oraz urbanistów / Dz. U. z 2001 r. Nr 5, poz. 42, z późn. zm./, art. 13 ust. 1 pkt. 1 i 2, art. 14 ust. 1 pkt. 4 ustawy z dnia 7 lipca 1994 r. Prawo budowlane / tekst jednolity: Dz. U. z 2003 r. Nr 207, poz. 1126 z późn. zm./, § 11 ust. 1 pkt. 1, i § 23 ust. 1 rozporządzenia Ministra Transportu i Budownictwa z dnia 28 kwietnia 2006 r. w sprawie samodzielnych funkcji technicznych w budownictwie / Dz. U. Nr 83, poz. 578 /, oraz art. 104 § 1 Kodeksu postępowania administracyjnego / Dz. U. z 2000 r. Nr 98, poz. 1071 z późn. zm. /

stwierdzamy, że

Pani Anna Teresa POLAK

magister inżynier

urodzona dnia 21 sierpnia 1982 r. w Parczewie

otrzymała

UPRAWNIENIA BUDOWLANE

Nr ewidencyjny : LUB/0105/PWOS/12

*do projektowania i kierowania robotami budowlanymi bez ograniczeń
w specjalności instalacyjnej w zakresie sieci, instalacji i urządzeń
ciepłych, wentylacyjnych, gazowych, wodociągowych i kanalizacyjnych*

UZASADNIENIE

W związku z uwzględnieniem w całości żądania strony, na podstawie art. 107 § 4 Kodeksu postępowania administracyjnego / Dz. U. z 2000 r. Nr 98, poz. 1071 z późn. zm. / odstępuje się od uzasadnienia decyzji.

Zakres nadanych uprawnień budowlanych wskazano na odwołanie decyzji.

POUCZENIE

- Zgodnie z art. 12 ust. 7 w/w ustawy – Prawo budowlane – podstawę do wykonywania samodzielnych funkcji technicznych w budownictwie stanowi wpis do centralnego rejestru Głównego Inspektora Nadzoru Budowlanego oraz wpis na listę członków właściwej izby samorządu zawodowego.
- Od niniejszej decyzji służy odwołanie do Krajowej Komisji Kwalifikacyjnej Polskiej Izby Inżynierów Budownictwa w Warszawie, za pośrednictwem Lubelskiej Okręgowej Izby Inżynierów Budownictwa w Lublinie w terminie 14 dni od daty jej doręczenia.

Skład orzekający Okręgowej Komisji Kwalifikacyjnej

Członek

inż. Lech Dec

Członek

inż. Andrzej Adamczuk

Przewodniczący

dr inż. Kazimierz Bonetyński

Otrzymują:

1. Pani Anna Polak
ul. Branicka 5A,
21-310 Wołyń
2. Główny Inspektor
Nadzoru Budowlanego
3. a/a



**Szczegółowy zakres uprawnień
do projektowania i kierowania robotami budowlanymi bez ograniczeń
w specjalności instalacyjnej w zakresie sieci, instalacji i urządzeń
ciepłych, wentylacyjnych, gazowych, wodociągowych i kanalizacyjnych**

Pani Anna Teresa POLAK

I. Na mocy art. 12 ust.1 pkt. 1 - 5 art. 13 ust. 3 i 4 ustawy - Prawo budowlane, w zakresie objętym wyżej wymienioną specjalnością, niniejsze uprawnienia stanowią podstawę do:

- projektowania, sprawdzania projektów architektoniczno - budowlanych w specjalności objętej niniejszymi uprawnieniami i sprawowania nadzoru autorskiego,
- kierowanie budową lub innymi robotami budowlanymi,
- kierowanie wytwarzaniem konstrukcyjnych elementów budowlanych oraz nadzór i kontrolę techniczną wytwarzania tych elementów,
- wykonywanie nadzoru inwestorskiego,
- sprawowania kontroli technicznej utrzymania obiektów budowlanych z zastrzeżeniem art. 62 ust. 5 ustawy,
bez ograniczeń

II. Na mocy § 15 i § 23 ust.1 rozporządzenia Ministra Transportu i Budownictwa z dnia 28 kwietnia 2006 r. w sprawie samodzielnych funkcji technicznych w budownictwie, w zakresie objętym w/w specjalnością, niniejsze uprawnienia stanowią podstawę do:

- projektowania obiektu budowlanego oraz kierowania robotami budowlanymi związanymi z obiektem budowlanym, takim jak : sieci, instalacje i urządzenia ciepłe, wentylacyjne, gazowe, wodociągowe i kanalizacyjne,
- sporządzania projektu zagospodarowania działki lub terenu, w zakresie specjalności objętej niniejszymi uprawnieniami


Skład orzekający Okręgowej Komisji Kwalifikacyjnej

Członek




Inż. Lech Dec

Członek

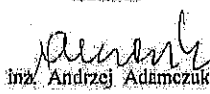


Inż. Andrzej Adameczuk

Przewodniczący

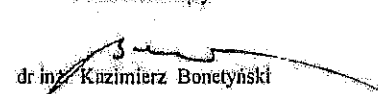

dr inż. Kazimierz Bonetyński

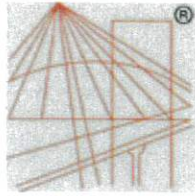

P O L S K A
I Z B A
I N Ż Y N I E R Ó W
B U D O W N I C T W A

Zaświadczenie

o numerze weryfikacyjnym:
MAZ-9S9-N1C-U3I *

Pani ANNA TERESA WAWRZYŃCZAK o numerze ewidencyjnym MAZ/IS/0186/23

jest członkiem Mazowieckiej Okręgowej Izby Inżynierów Budownictwa i posiada wymagane ubezpieczenie od odpowiedzialności cywilnej.

Niniejsze zaświadczenie jest ważne od 2024-02-01 do 2024-12-31.

Zaświadczenie zostało wygenerowane elektronicznie i opatrzone bezpiecznym podpisem elektronicznym weryfikowanym przy pomocy ważnego kwalifikowanego certyfikatu w dniu 2024-01-15 roku przez:

Roman Lulis, Przewodniczący Rady Mazowieckiej Okręgowej Izby Inżynierów Budownictwa.

Zgodnie z art. 78¹ K.c.

§ 1. Do zachowania elektronicznej formy czynności prawnej wystarcza złożenie oświadczenia woli w postaci elektronicznej i opatrzenie go kwalifikowanym podpisem elektronicznym.

§ 2. Oświadczenie woli złożone w formie elektronicznej jest równoważne z oświadczeniem woli złożonym w formie pisemnej.

* Weryfikację poprawności danych w niniejszym zaświadczeniu można sprawdzić za pomocą numeru weryfikacyjnego zaświadczenia na stronie Polskiej Izby Inżynierów Budownictwa www.piib.org.pl lub kontaktując się z biurem właściwej Okręgowej Izby Inżynierów Budownictwa.



Logo Polskiej Izby Inżynierów Budownictwa
www.piib.org.pl



Mazowiecka Okręgowa Izba Inżynierów Budownictwa
Okręgowa Komisja Kwalifikacyjna
sygn. akt. MAZ/7131/684/17/S

Warszawa, dnia 28 grudnia 2017 r.

DECYZJA

Na podstawie art. 24 ust. 1 pkt 2 ustawy z dnia 15 grudnia 2000 r. o samorządach zawodowych architektów oraz inżynierów budownictwa (tekst jedn.: Dz.U. z 2016 r. poz. 1725) i art. 12 ust. 1 pkt 1 i 5, ust. 2, 3 i 4c pkt 1, art. 13 ust. 1 i 4, art. 14 ust. 1 pkt 4 lit. b ustawy z dnia 7 lipca 1994 r. Prawo budowlane (Dz. U. z 2017 r. poz. 1332) oraz § 10 i 14 ust. 3 rozporządzenia Ministra Infrastruktury i Rozwoju z dnia 11 września 2014 r. w sprawie samodzielnych funkcji technicznych w budownictwie (Dz.U. z 2014 r. poz. 1278), po ustaleniu, że zostały spełnione warunki w zakresie przygotowania zawodowego oraz po złożeniu egzaminu na uprawnienia budowlane z wynikiem pozytywnym

Pani mgr inż. Agata Michalak
ur. dnia 5 lutego 1984 roku w Płocku
otrzymuje

UPRAWNIENIA BUDOWLANE
numer ewidencyjny MAZ/0591/PBS/17
do projektowania

w specjalności instalacyjnej w zakresie sieci, instalacji i urządzeń
ciepłych, wentylacyjnych, gazowych, wodociągowych i kanalizacyjnych
bez ograniczeń

UZASADNIENIE:

W związku z uwzględnieniem w całości żądania strony, na podstawie art. 107 § 4 K.p.a. odstępuje się od uzasadnienia decyzji. Zakres nadanych uprawnień budowlanych wskazano na odwrocie decyzji.

Pouczenie

Od niniejszej decyzji służy odwołanie do Krajowej Komisji Kwalifikacyjnej Polskiej Izby Inżynierów Budownictwa w Warszawie, za pośrednictwem Okręgowej Komisji Kwalifikacyjnej Mazowieckiej Okręgowej Izby Inżynierów Budownictwa w terminie 14 dni od daty jej doręczenia.

Zgodnie z treścią art. 127a ustawy Kodeks postępowania administracyjnego (Dz. U. z 2017 r. poz. 1257 t.j.):
§ 1. W trakcie biegu terminu do wniesienia odwołania strona może zrzec się prawa do wniesienia odwołania wobec organu administracji publicznej, który wydał decyzję.
§ 2. Z dniem doręczenia organowi administracji publicznej oświadczenia o zrzeczeniu się prawa do wniesienia odwołania przez ostatnią ze stron postępowania, decyzja staje się ostateczna i prawomocna.
W przypadku złożenia przez stronę oświadczenia o zrzeczeniu się prawa do odwołania od decyzji (określonego w § 2) stronie nie przysługuje prawo do odwołania się ani skargi do sądu administracyjnego.


Skład Orzekający Okręgowej Komisji Kwalifikacyjnej

dr hab. inż. Eugeniusz Koda, prof. nadzw.

mgr inż. Krzysztof Latoszek

mgr inż. Teresa Mosak – Rurka

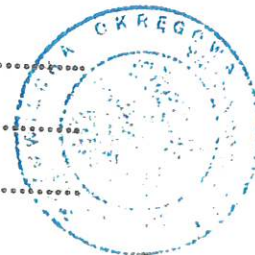

Uprawnienia budowlane nadane

Pani mgr inż. Agacie Michalak
ur. dnia 5 lutego 1984 roku w Płocku

numer ewidencyjny MAZ/0591/PBS/17
do projektowania
w specjalności instalacyjnej w zakresie sieci, instalacji i urządzeń
ciepłych, wentylacyjnych, gazowych, wodociągowych i kanalizacyjnych
bez ograniczeń

upoważniają do :

- I. w specjalności instalacyjnej w zakresie sieci, instalacji i urządzeń ciepłych, wentylacyjnych, gazowych, wodociągowych i kanalizacyjnych do:
 - 1) projektowania, sprawdzania projektów architektoniczno-budowlanych i sprawowania nadzoru autorskiego,
 - 2) sprawowania kontroli technicznej utrzymania obiektów budowlanych, w odniesieniu do obiektu budowlanego takiego jak: sieci i instalacje ciepłe, wentylacyjne, gazowe, wodociągowe i kanalizacyjne;
- II. w specjalności instalacyjnej w zakresie sieci, instalacji i urządzeń ciepłych, wentylacyjnych, gazowych, wodociągowych i kanalizacyjnych, do sporządzania projektu zagospodarowania działki lub terenu.

Skład Orzekający Okręgowej Komisji Kwalifikacyjnej

dr hab. inż. Eugeniusz Koda, prof. nadzw.


mgr inż. Krzysztof Latoszek

mgr inż. Teresa Mosak – Rurka



Otrzymują:

1. Wnioskodawca
2. Okręgowa Rada Mazowieckiej Okręgowej Izby Inżynierów Budownictwa
3. Główny Inspektor Nadzoru Budowlanego
4. a/a

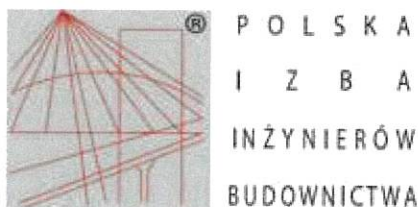

Zaświadczenie

o numerze weryfikacyjnym:
MAZ-8SU-2XX-WHM *

Pani AGATA MICHALAK o numerze ewidencyjnym MAZ/IS/0171/18
adres zamieszkania ul. SZELIGOWSKA 5/2, 01-319 WARSZAWA
jest członkiem Mazowieckiej Okręgowej Izby Inżynierów Budownictwa i posiada wymagane
ubezpieczenie od odpowiedzialności cywilnej.
Niniejsze zaświadczenie jest ważne od 2024-02-01 do 2024-12-31.

Zaświadczenie zostało wygenerowane elektronicznie i opatrzone bezpiecznym podpisem elektronicznym
weryfikowanym przy pomocy ważnego kwalifikowanego certyfikatu w dniu 2024-01-10 roku przez:

Roman Lulis, Przewodniczący Rady Mazowieckiej Okręgowej Izby Inżynierów Budownictwa.

Zgodnie z art. 78² K.c.


§ 1. Do zachowania elektronicznej formy czynności prawnej wystarczy złożenie oświadczenia woli w postaci elektronicznej i opatrzenie go
kwalifikowanym podpisem elektronicznym.

§ 2. Oświadczenie woli złożone w formie elektronicznej jest równoważne z oświadczeniem woli złożonym w formie pisemnej.

* Weryfikację poprawności danych w niniejszym zaświadczeniu można sprawdzić za pomocą numeru weryfikacyjnego zaświadczenia na
stronie Polskiej Izby Inżynierów Budownictwa www.piib.org.pl lub kontaktując się z biurem właściwej Okręgowej Izby Inżynierów
Budownictwa.



woj. : mazowieckie
 pow. : grodziski
 gm. : 140504_4 Grodzisk Mazowiecki
 obręb : 0018
 dz.ew.nr : 16/5, 20/10, 20/2, 20/5
 ulica Floriańska

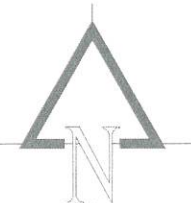

**MAPA DO CELÓW
 PROJEKTOWYCH**

Skala 1 : 500
 układ współrzędnych: 2000
 układ wysokościowy: PL-EVRF2007-NH

Ark. M.z. : - mapa numeryczna
 Przedstawiona sytuacja (zakres oznaczony kolorem żółtym) jest zgodna ze stanem faktycznym na dzień 15.02.2024r.

Badań hipotecznych nie wykonywano.
 Nie wyklucza się istnienia w terenie innych nie wykazanych na niniejszej mapie urządzeń podziemnych które nie były zgłoszone do inwentaryzacji.

PODGIK.6640.581.2024

GEOCERTO
 mgr inż. Jakub Kubiak
 Usługi Geodezyjne - Usługi Projektowe - Świadczenia Energetyczne
 ul. H. Sienkiewicza 13, 05-825 Grodzisk Mazowiecki
 NIP: 529-176-825, REGON: 145862485
 Tel: 509-469-198
 www.geocerto.pl


Identyfikator projektu geodezyjnego	PODGIK 6640 581 2024
Organ prowadzący państwowy rejestr geodezyjny i kartograficzny	STAROSTA GRODZISKI
Numer i data wystawienia wyznaczenia przyrządów geodezyjnych	PODGIK 6640 581 2024_1 z dnia 20.02.2024r.
Identyfikator ewidencyjny matrycy zarobku opłaty licencyjnej	P 1405 2024 762
Imię i nazwisko i stopień zawodowy geodety	Kubiak Jakub mgr inż.
Wykazano prac geodezyjnych	GEODETA mgr inż. Jakub Kubiak, ul. Sienkiewicza 13, 05-825 Grodzisk Mazowiecki, NIP: 529-176-825

GEODETA UPRAWNIONY
 Krzysztof Zieliński
 ul. Umiańskiego 26 m.165
 03-200 Warszawa
 Świadczenie nr 13280 wydane przez

JEDNOSTKA PROJEKTOWA	Zakład Wodociągów i Kanalizacji Sp. z o.o. 05-825 Grodzisk Mazowiecki, ul. Ceglarniana 4 tel. 607 400 381, NIP 529-17-62-897 biuro.projektowe@zwik-grodzisk.pl		
INWESTOR	Zakład Wodociągów i Kanalizacji Sp. z o.o. ul. Ceglarniana 4, 05-825 Grodzisk Mazowiecki		
OBIEKT	Sieć kanalizacji sanitarnej w ul. Floriańskiej w Grodzisku Mazowieckim; dz. ew. nr 16/5, 20/2, 20/5; obręb 0018 Grodzisk Mazowiecki.		
TREŚĆ RYSUNKU	PROJEKT ZAGOSPODAROWANIA TERENU ETAP 1 (odcinek Si - S1)		
PROJEKTANT	IMIĘ I NAZWISKO	PODPIS	BRANŻA
SPRAWICZEL	IMIĘ I NAZWISKO	PODPIS	BRANŻA
OPRACOWAŁ	IMIĘ I NAZWISKO	PODPIS	BRANŻA
	DATA		
	04.2024		SANITARNA
			SKALA
			1:250
			RYSL. NR
			1

LEGENDA:

- Projektowana sieć kanalizacji sanitarnej grawitacyjnej (etap I)
- - - - - Projektowana sieć kanalizacji sanitarnej grawitacyjnej (etap II - wg odrębnego opracowania)
- obr. 0018 Grodzisk Mazowiecki Nazwa obrębu
- 16/5 Numer działki
- Granica działek

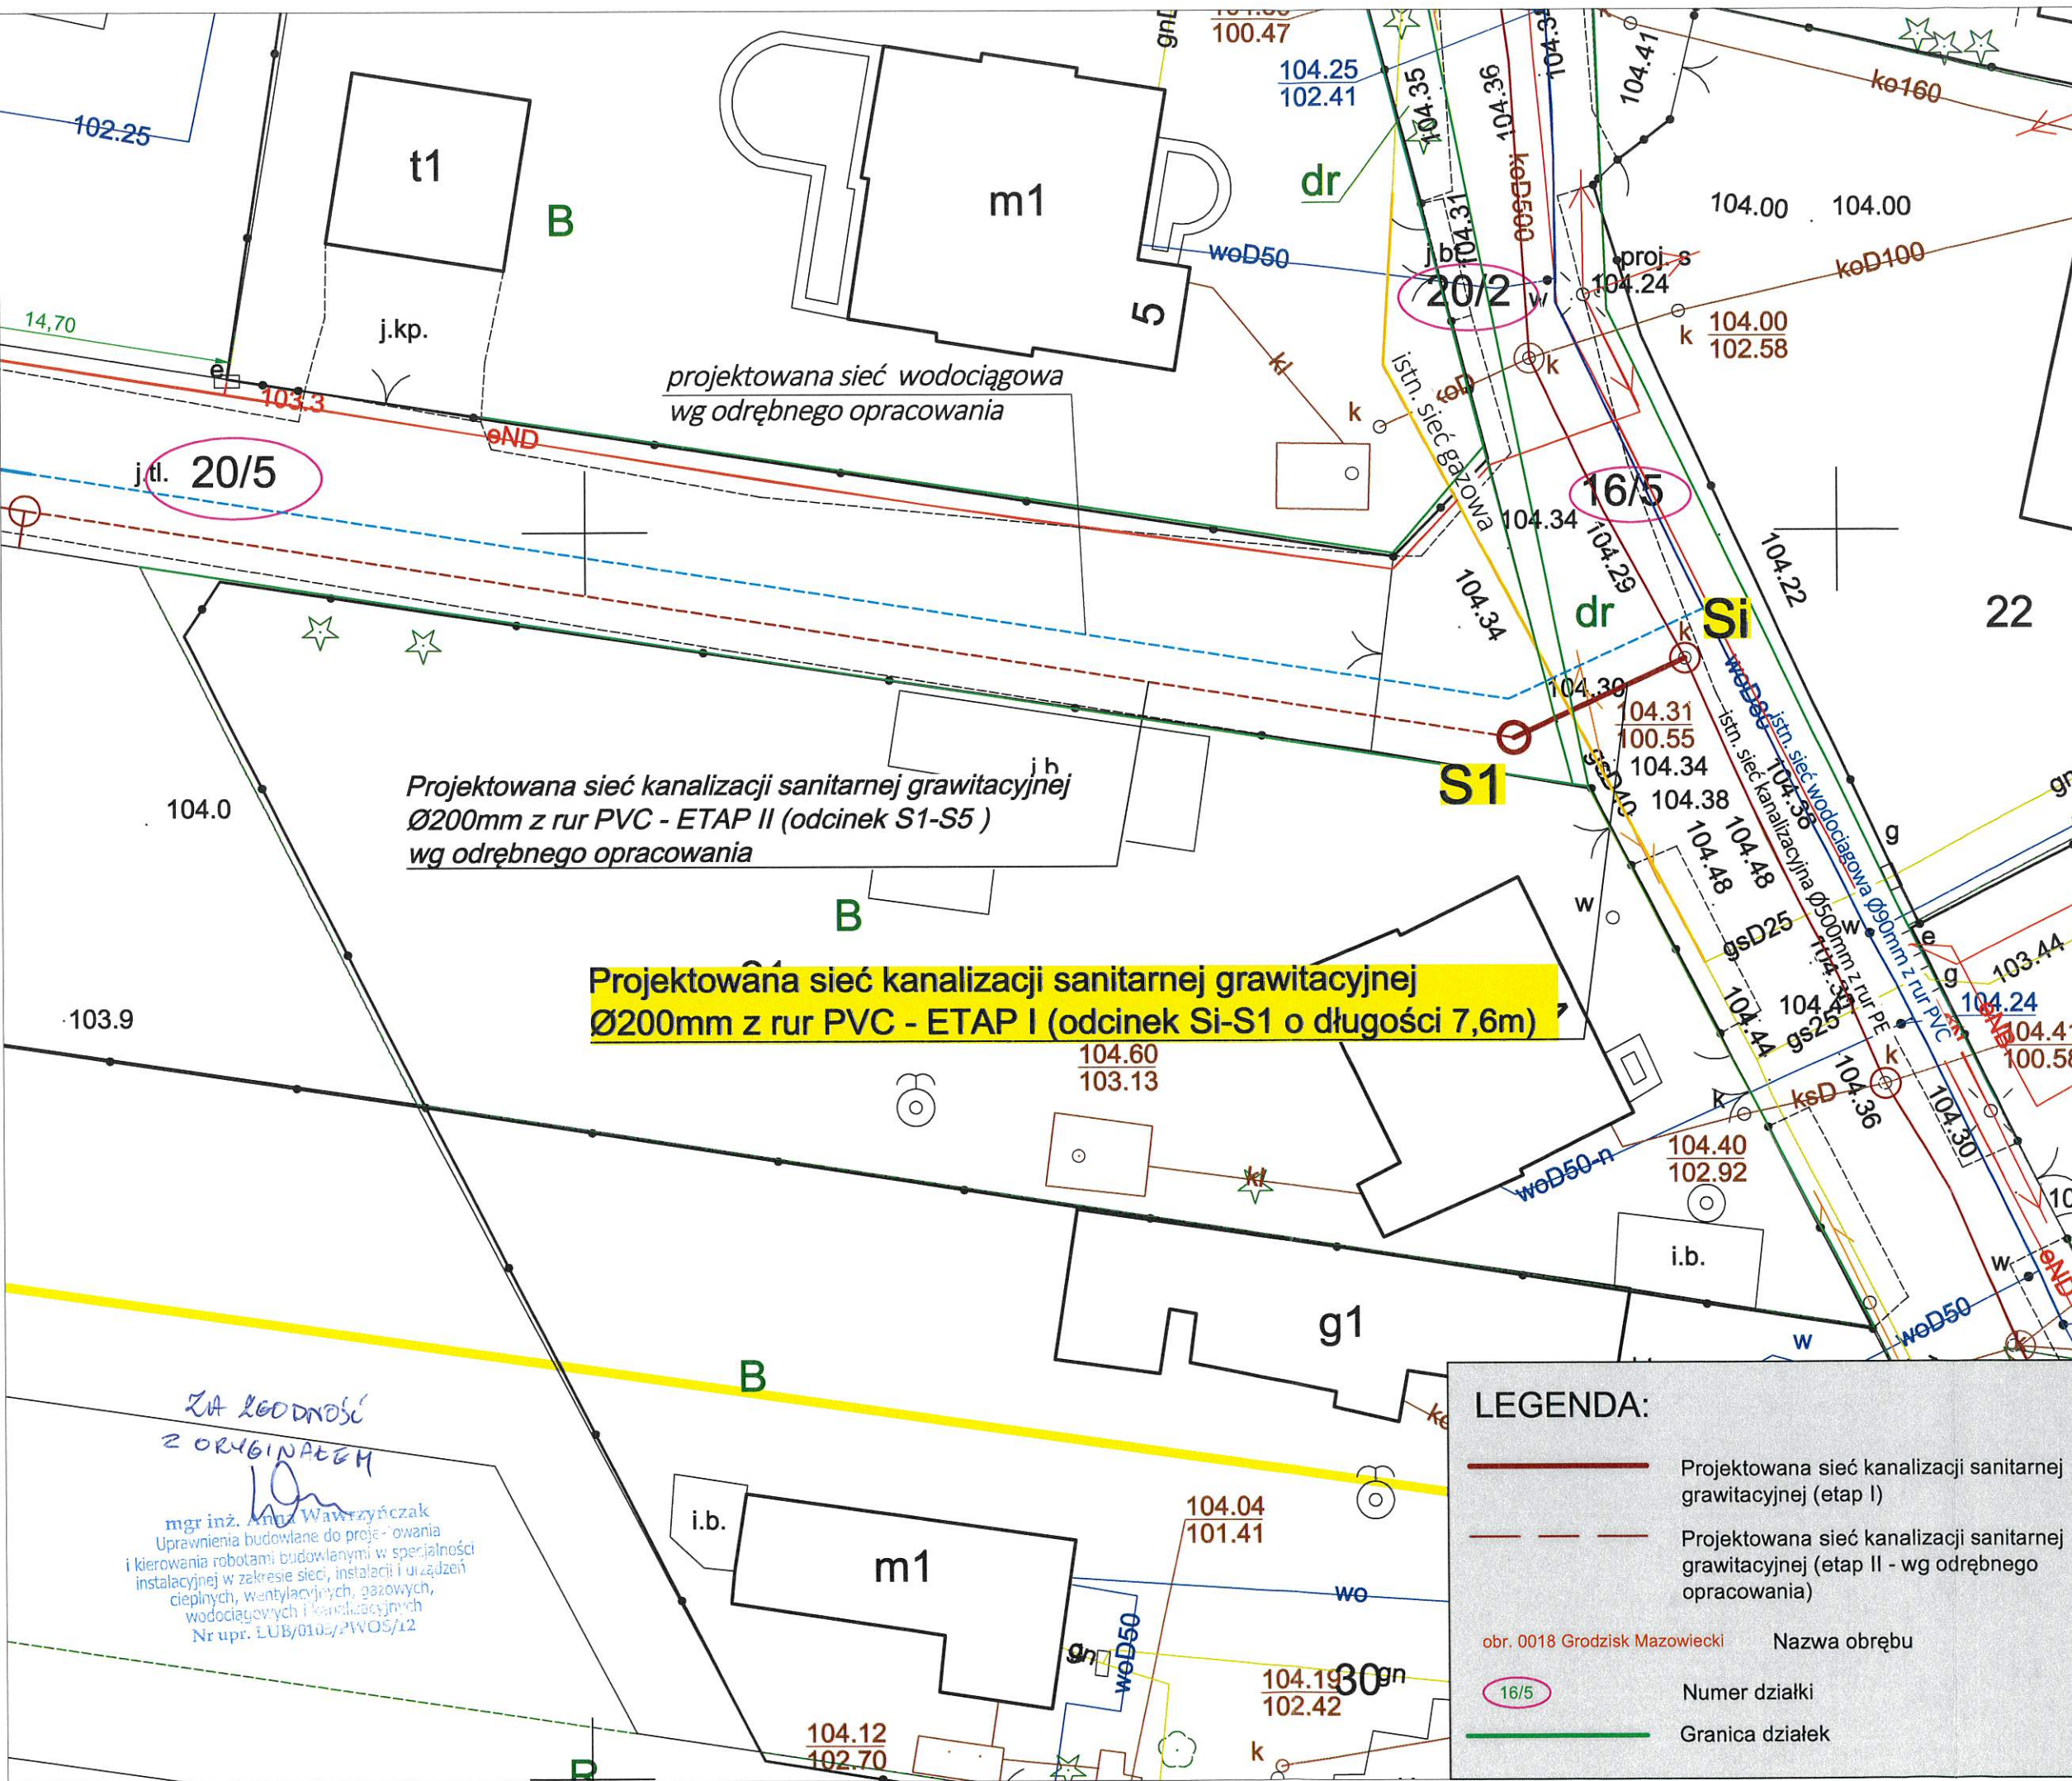

projektowana sieć wodociągowa wg odrębnego opracowania

Projektowana sieć kanalizacji sanitarnej grawitacyjnej Ø200mm z rur PVC - ETAP II (odcinek S1-S5) wg odrębnego opracowania

Projektowana sieć kanalizacji sanitarnej grawitacyjnej Ø200mm z rur PVC - ETAP I (odcinek Si-S1 o długości 7,6m)

ZA ZGODNOŚCI Z ORYGINAŁEM

mgr inż. Anna Wawrzyńczak
 Uprawnienia budowlane do projektowania i kierowania robotami budowlanymi w specjalności instalacyjnej w zakresie sieci, instalacji i urządzeń cieplnych, wentylacyjnych, gazowych, wodociagowych i kanalizacyjnych
 Nr upr. LUB/0105/PWOS/12



PROJEKT ARCHITEKTONICZNO – BUDOWLANY

**OBIEKT BUDOWLANY:
SIEĆ KANALIZACJI SANITARNEJ (ETAP I)**

**ADRES INWESTYCJI:
ul. Floriańska
dz. nr ew. 16/5, 20/2, 20/5
obręb 0018 Grodzisk Mazowiecki**

Inwestor: **Zakład Wodociągów i Kanalizacji Sp. z o.o.
ul. Cegielniana 4
05-825 Grodzisk Mazowiecki**

Branża: **SANITARNA**

Projektant: **mgr inż. Anna Wawrzyńczak**
Upr. bud. nr LUB/0105/PWOS/12

mgr inż. Anna Wawrzyńczak
Uprawnienia budowlane do projektowania
i kierowania robotami budowlanymi w specjalności
instalacyjnej w zakresie sieci, instalacji i urządzeń
ciepłych, wentylacyjnych, gazowych,
wodociągowych i kanalizacyjnych
Nr upr. LUB/0105/PWOS/12

Projektant
Sprawdzający: **mgr inż. Agata Michalak**
Upr. bud. nr MAZ/0591/PBS/17

mgr inż. Agata Michalak
Nr upr. MAZ/0591/PBS/17
Uprawnienia do projektowania bez ograniczeń
w specjalności instalacyjnej w zakresie sieci,
instalacji i urządzeń ciepłych, wentylacyjnych,
gazowych, wodociągowych i kanalizacyjnych

Spis zawartości projektu:

I.	Strona tytułowa.....	1
II.	Spis zawartości projektu	2
III.	Opis do Projektu Architektoniczno- Budowlanego.....	3-7
IV.	Oświadczenia Projektanta i Sprawdzającego o wykonaniu projektu zgodnie z obowiązującymi przepisami	8
V.	Opis warunków geologicznych	9

Wykaz rysunków:

1.	Plan sytuacyjny - skala 1:250	10
2.	Profil podłużny - skala 1:100/500	11
3.	Schemat studni rewizyjnej z kręgów betonowych Ø1200mm (S1).....	12

III. OPIS DO PROJEKTU ARCHITEKTONICZNO – BUDOWLANEGO

1. Inwestor, Użytkownik, Wykonawca

Inwestorem jest: Zakład Wodociągów i Kanalizacji Sp. z o.o.
ul. Cegielniana 4
05-825 Grodzisk Mazowiecki

Użytkownikiem będzie: Zakład Wodociągów i Kanalizacji Sp. z o.o.
ul. Cegielniana 4
05-825 Grodzisk Mazowiecki

Wykonawca zostanie wyłoniony na podstawie oferty.

2. Podstawa opracowania

Za podstawę opracowania przyjęto następujące materiały:

- Zlecenie Inwestora
- Aktualna mapa geodezyjna w skali 1:500,
- Uzgodnienie trasy sieci kanalizacji sanitarnej z Inwestorem,
- Warunki techniczne nr 39/2024 budowy kanału sanitarnego w ulicy Floriańskiej dz. nr 16/5, 20/2, 20/5, 20/10 obręb 0018 Grodzisk Mazowiecki w Grodzisku Mazowieckim,
- Obowiązujące przepisy, normy, wytyczne branżowe, katalogi producentów
- Pomiary uzupełniające w terenie.

3. Przedmiot i zakres opracowania

Przedmiotem opracowania jest **pierwszy etap** projektu budowlanego sieci kanalizacji sanitarnej grawitacyjnej w ul. Floriańskiej. Zakres obejmuje wykonanie zejścia z ul. Floriańskiej w kierunku prywatnej drogi bocznej dz. nr ew. 20/5, obręb 0018 Grodzisk Mazowiecki. W ramach pierwszego etapu wykonana zostanie następująca infrastruktura podziemna:

- **kanal grawitacyjny** z rur PVC kl. S SN8 Ø200x5,9mm o długości 7,6m
- **studnia rewizyjna S1** z kręgów betonowych DN1200 mm - 1szt.

4. Ogólny opis sieci kanalizacji sanitarnej

Należy wybudować sieć kanalizacji sanitarnej grawitacyjnej z rur PVC-U, SN8, Ø200mm w ul. Floriańskiej (dz. nr ew. 16/5, 20/2, 20/5 obręb 0018 Grodzisk Mazowiecki) w Grodzisku Mazowieckim. Projektowany kanał grawitacyjny należy włączyć do istniejącej studni betonowej DN1200 na istniejącym kanale sanitarnym Ø500mm z rur PE w ul. Floriańskiej.

5. Lokalizacja projektowanej sieci kanalizacji sanitarnej

Projektowana sieć kanalizacji sanitarnej zlokalizowana będzie w ul. Floriańskiej dz. nr ew. 16/5, 20/2, 20/5 obręb 0018 Grodzisk Mazowiecki .

Nawierzchnię ul. Floriańskiej stanowi nawierzchnia gruntowa utwardzona tłuczniem.

6. Opis rozwiązań projektowych

6.1 Wymagania ogólne

Elementy, z których zaprojektowano sieć kanalizacji sanitarnej oraz jej uzbrojenie charakteryzują się odpowiednią wytrzymałością mechaniczną na obciążenia, odpornością chemiczną, termiczną i biologiczną na wpływy środowiska gruntowego oraz odpowiednią trwałością. Wymagania powyższe powinny być udokumentowane decyzją dopuszczenia do stosowania w budownictwie.

6.2 Prace przygotowawcze

Przed przystąpieniem do robót Wykonawca powinien wykonać następujące prace przygotowawcze:

- wyznaczyć miejsce terenu budowy, drogę dojazdową do strefy montażowej, miejsce ustawienia prowizorycznych pomieszczeń socjalnych i magazynowych;
- wyznaczyć miejsce składowania humusu oraz urobku;
- wyznaczyć miejsce poboru energii elektrycznej;
- wyznaczyć sposób zabezpieczenia wykopu przed zalewaniem wodą opadową;
- wyznaczyć w terenie charakterystyczne punkty trasy
- usunąć lub zabezpieczyć przed uszkodzeniem ewentualne drzewa i krzewy znajdujące się na terenie na którym ma być wykonany wykop;
- przeprowadzić oględziny, ze szczególnym uwzględnieniem spękania ścian pobliskich budynków, ogrodzeń i w przypadku ukazania się spękania należy je zabezpieczyć (wskazane jest utrwalenie fotograficzne stanu poprzedzającego rozpoczęcie prac);
- zabezpieczyć teren budowy przed wstępem osób nieupoważnionych;
- komisyjnie przejąć teren pod budowę;
- uzyskać warunki i zgodę właściciela infrastruktury technicznej na odprowadzenie wód gruntowych z wykopu.

6.3 Rury

Kanał sanitarny grawitacyjny należy wykonać z rur PVC-U klasy S (SDR 34) Ø200x5,9mm o jednolitej ściance (bez rdzenia spienionego) ze standardowym kielichem, łączonych kielichowo na wcisk z zastosowaniem uszczelek wargowych.

Projektowaną sieć kanalizacji sanitarnej wykonać z zachowaniem następujących zaleceń:

- rury grawitacyjne wykonane z PVC należy traktować jako sztywne - ich wyginanie jest niedopuszczalne;
- wszystkie połączenia powinny być tak wykonane, aby była zapewniona ich szczelność;
- montaż rur należy wykonać zgodnie z "Instrukcją montażową" producenta rur.
- należy zwracać baczną uwagę by ziemia lub kamienie nie dostały się do połączeń;
- wewnętrzne powierzchnie kielicha oraz zewnętrzna powierzchnia rury powinny być dokładnie oczyszczone i osuszone, mogą być posmarowane środkiem zmniejszającym tarcie (np.: talk, smar silikonowy - generalnie środki zalecane przez producenta), należy przy tym sprawdzić prawidłowość ułożenia pierścienia i poprawność jego przylegania w kielichu;

- do wciśnięcia bosego końca rury w kielich można użyć różnego typu wciskarek;
- montaż przewodów z PVC należy wykonywać w temperaturze nie niższej niż 0°C;
- przewody z PVC można montować przy temperaturze otoczenia od 0°C do 30°C;
- opuszczanie i układanie przewodu na dnie wykopu wykonać po przygotowaniu podłoża;
- przed opuszczeniem rur do wykopu należy sprawdzić ich stan techniczny (nie mogą mieć uszkodzeń) oraz zabezpieczyć je przed zanieczyszczeniem przez wprowadzenie do rury tymczasowych zamknięć w postaci zaślepek, korków;
- przy opuszczaniu przewodu na dno wykopu należy zwrócić uwagę, aby połączenia kielichowe nie rozsuwały się nadmiernie (oznaczenia granicy wcisku na bosych końcach rury nie powinny zmieniać swojego położenia - max. 0,5 - 1,0 cm);
- podłoże należy profilować w miarę układania przewodu, a grunt z podłoża wykorzystywać do stabilizacji ułożonej już części rury przez zagęszczanie po obu jego stronach;
- należy zwrócić uwagę, aby przy połączeniu kielichowym bosy koniec wszedł do oznaczonego na rurze miejsca;
- sposób montażu kanałów grawitacyjnych powinien zapewniać utrzymanie kierunku i spadków zgodnie z profilami podłużnymi przewodów;
- kanały należy posadzić na głębokości zapewniającej ochronę mechaniczną i cieplną;
- po wykonaniu w/w prac należy przeprowadzić próbę szczelności.

6.4 Studnie

W celu prawidłowej eksploatacji kanału należy zamontować studnię rewizyjną S1 o średnicy 1200mm z kręgów betonowych min. C35/45 o klasie wodoszczelności min. W-8. Przejścia rur przewodowych przez ściany studni wykonać w tulei ochronnej dla rur PVC jako szczelne.

Należy stosować elementy prefabrykowane. Studnie należy ustawić na projektowanym poziomie na podsypce grubości ok. 0,20m. Zasypkę dookoła studni należy wykonywać warstwami, zagęszczając je odpowiednio do planowanej rzędnej terenu.

Projektowaną studnię należy zwieńczyć włazem typu ciężkiego z zastosowaniem pierścienia/stożka odciążającego.

7. Roboty ziemne

Całość robót wykonać pod nadzorem ZWIK Sp. z o.o. oraz innych instytucji wymienionych w protokole z narady koordynacyjnej nr PODGIK.6630.95.2024 z dnia 22.03.2024r. Roboty ziemne należy wykonywać zgodnie z przepisami, warunkami technicznymi wykonania i odbioru robót.

Prace ziemne można prowadzić po uprzednim zgłoszeniu i uzyskaniu zgody odpowiednich instytucji branżowych i właścicieli działek. Wykonawca robót zobowiązany jest uzyskać zgodę na wejście na teren od zarządzającego drogą. Zamknięcie lub ograniczenie ruchu w pasie drogowym należy przeprowadzić zgodnie z wymogami bezpieczeństwa ruchu. W tym celu teren budowy należy oznakować i zabezpieczyć zgodnie z „Instrukcją oznakowania robót prowadzonych w pasie drogowym” (Zał. Nr 1 do Zarządzenia Ministra Transportu i Gospodarki Morskiej oraz Ministra Spraw Wewnętrznych z dnia 6.06.90 - M.P. Nr 24/90).

Wykopy dla sieci kanalizacji sanitarnej należy wykonać jako otwarte, o ścianach pionowych z umocnieniem ścian. Przewiduje się, że urobek będzie odkładany na miejscu, bez konieczności wywozu. Ewentualnie może zajść potrzeba wymiany gruntu. Ściany mogą być umacniane wypraskami, grodzicami, balami, szalunkami do liniowych obudów wykopów, w zależności od posiadanych przez Wykonawcę.

Między ścianką rury, a ścianką wykopu lub jego szalunkiem należy zapewnić przestrzeń roboczą 0,25m. Zabezpieczenia skrzyżowań wykopu z urządzeniami podziemnymi powinny być wykonane zgodnie z dokumentacją uzgodnioną, w sposób wskazany przez użytkowników tych urządzeń. Wyjścia (zejścia) po drabinie z wykopu powinny być wykonane, z chwilą osiągnięcia głębokości większej niż 1m od poziomu terenu, w odległościach nie przekraczających 20,00 m.

Występowanie wód gruntowych może stanowić utrudnienie podczas prac ziemnych jak i przy pracach montażowych rurociągów w zależności od pory roku w której będą trwały prace budowlane, dlatego też należy uwzględnić konieczność zabezpieczenia wykopu przed napływającymi wodami gruntowymi.

W przypadku wystąpienia wysokich stanów wód gruntowych wykop należy odwodnić. Odwodnienie wykopów w gruntach spoistych prowadzić za pomocą studzienki zbiorczej i odpompowania wody poza wykop. W gruntach piaszczystych wody gruntowe należy odpompować za pomocą igłofiltrów.

Rurociągi należy układać na podsypce z piasku grubości 20cm, ze spadkami opisanymi na profilu podłużnym. Pierwszą warstwę zasypki do 30cm ponad wierzch rury należy wykonywać ręcznie z jednoczesnym ręcznym zagęszczeniem w celu dokładnego wypełnienia szczelin wokół rurociągu. Należy stosować piasek suchy pozbawiony kamieni. Dalszą zasypkę prowadzić warstwami grubości ok. 20cm z dokładnym zagęszczeniem każdej warstwy. **Wskaźnik zagęszczania CBR = 1 w pasie drogowym ulicy , poza pasem drogowym CBR=0,95.**

Roboty wykonywać zgodnie z normą PN-S-02205:1998 - Drogi samochodowe - Roboty ziemne - Wymagania i badania.

Roboty ziemne i instalacyjne należy wykonać zgodnie z normą branżowa BN - 83/8836-025 "Roboty ziemne. Wykopy otwarte pod przewody wodociągowe i kanalizacyjne. Warunki techniczne wykonania."

Wykopy należy zabezpieczyć barierkami w kolorze biało - czerwonym. Odbiór robót należy prowadzić zgodnie z Polską Normą PN-81B/10725 „Wodociągi. Przewody zewnętrzne. Wymagania i badania przy odbiorze”.

8. Istniejący stan uzbrojenia terenu.

Na podstawie aktualnej mapy do celów projektowych w skali 1:500 oraz wizji lokalnej w terenie zaznaczono, następujące istniejące uzbrojenie terenu:

- kanał sanitarny Dz500mm PE
- wodociąg Dz90mm PVC
- kable energetyczne
- sieć gazowa

Istniejące oraz projektowane uzbrojenie przedstawiono na rysunkach: planu sytuacyjnego i profilu.

W miejscach kolizji z istniejącym i projektowanym uzbrojeniem podziemnym wykop należy wykonać ręcznie, zaleca się zachowanie szczególnej ostrożności w trakcie prowadzenia robót ziemnych ze względu na możliwość wystąpienia szczytkowych nie zinwentaryzowanych fragmentów uzbrojenia podziemnego.

W miejscach skrzyżowań i zbliżeń z istniejącą siecią gazową prace ziemne należy prowadzić ręcznie pod nadzorem Polskiej Spółki Gazownictwa Oddział w Warszawie.

Prace ziemne w obrębie skrzyżowania z kablami energetycznymi wykonywać ręcznie z zachowaniem szczególnej ostrożności pod nadzorem RE Pruszków. Na kabel energetyczny nałożyć rurę ochronną typu AROT.

Uwagi końcowe

- Całość robót prowadzić pod nadzorem właściciela sieci kanalizacji sanitarnej
- W trakcie wykonywania robót należy przestrzegać zaleceń z narady koordynacyjnej nr PODGIK.6630.95.2022 z dnia 22.03.2024r oraz przepisów BHP.
- Przed rozpoczęciem układania sieci kanalizacji sanitarnej należy bezwzględnie wykonać odkrywki w miejscach skrzyżowań i włączeń z istn. uzbrojeniem oraz dokładać pomierzyć rzędne ich posadowienia. Dopiero po skontrolowaniu zgodności rzędnych tych przewodów z niniejszym projektem można przystąpić do układania kanału.
- W trakcie wykonywania robót ziemnych mogą zostać ujawnione, niewykazane na mapie geodezyjnej elementy uzbrojenia podziemnego, należy je także odpowiednio zabezpieczyć i zgłosić do właściwych służb inżynierii miejskiej.
- Przed zasypką przewodu zlecić wykonanie inwentaryzacji powykonawczej uprawnionemu geodecie.
- Wykopy o głębokości poniżej 1,0m wykonywać w szalunku z wyprasek stalowych układanych poziomo.
- Podczas wykonywania robót zabezpieczyć istniejące uzbrojenie podziemne.




mgr inż. Anna Wawrzyńczak
Uprawnienia budowlane do projektowania
i kierowania robotami budowlanymi w specjalności
instalacyjnej w zakresie sieci, instalacji i urządzeń
ciepłych, wentylacyjnych, gazowych,
wodociągowych i kanalizacyjnych
Nr upr. LUB/0105/PWOS/12



mgr inż. Agata Michalak
Nr upr. MAZ/0591/PBS/17
Uprawnienia do projektowania bez ograniczeń
w specjalności instalacyjnej w zakresie sieci,
instalacji i urządzeń ciepłych, wentylacyjnych,
gazowych, wodociągowych i kanalizacyjnych

IV. OŚWIADCZENIE PROJEKTANTA I PROJEKTANTA SPRAWDZAJĄCEGO O WYKONANIU PROJEKTU ZGODNIE Z PRZEPISAMI

Niniejszym oświadczam, że PROJEKT ARCHITEKTONICZNO-BUDOWLANY SIECI KANALIZACJI SANITARNEJ GRAWITACYJNEJ W UL. FLORIAŃSKIEJ DZ. EW. NR 16/5, 20/2, 20/5 OBRĘB 0018 GRODZISK MAZOWIECKI wykonano zgodnie z obowiązującymi przepisami oraz zgodnie z zasadami wiedzy technicznej, Prawem Budowlanym z 07.07.1994r. (DZ. U. 1994 nr 89 poz. 414 wraz z późniejszymi zmianami) oraz zgodnie z Rozporządzeniem Ministra Transportu, Budownictwa i Gospodarki Morskiej z dnia 25 kwietnia 2012 r. w sprawie szczegółowego zakresu i formy projektu budowlanego (Dz. U. 2012, poz. 462 wraz z późniejszymi zmianami).

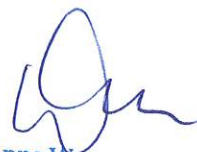

mgr inż. Anna Wawrzyńczak
Uprawnienia budowlane do projektowania
i kierowania robotami budowlanymi w specjalności
instalacyjnej w zakresie sieci, instalacji i urządzeń
cieplnych, wentylacyjnych, gazowych,
wodociągowych i kanalizacyjnych
Nr upr. LUB/0105/PWOS/12





mgr inż. Agata Michalak
Nr upr. MAZ/0591/PBS/17
Uprawnienia do projektowania bez ograniczeń
w specjalności instalacyjnej w zakresie sieci,
instalacji i urządzeń cieplnych, wentylacyjnych,
gazowych, wodociągowych i kanalizacyjnych


V. OPIS WARUNKÓW GEOLOGICZNYCH

Zgodnie z Rozporządzeniem Ministra Transportu, Budownictwa i Gospodarki Morskiej z dnia 25 kwietnia 2012 r. w sprawie ustalenia geotechnicznych warunków posadowienia obiektów budowlanych (Dz. U. 2012, Nr 0, Poz 463) projektowaną inwestycję zaklasyfikowano do **II kategorii geotechnicznej**.

Warunki gruntowe na udokumentowanym terenie można określić jako **proste**.


mgr inż. Anna Wawrzyńczak
Uprawnienia budowlane do projektowania
i kierowania robotami budowlanymi w specjalności
instalacyjnej w zakresie sieci, instalacji i urządzeń
ciepłych, wentylacyjnych, gazowych,
wodociągowych i kanalizacyjnych
Nr upr. LUB/0105/PWOS/12


mgr inż. Agata Michalak
Nr upr. MAZ/0591/PBS/17
Uprawnienia do projektowania bez ograniczeń
w specjalności instalacyjnej w zakresie sieci,
instalacji i urządzeń ciepłych, wentylacyjnych,
gazowych, wodociągowych i kanalizacyjnych

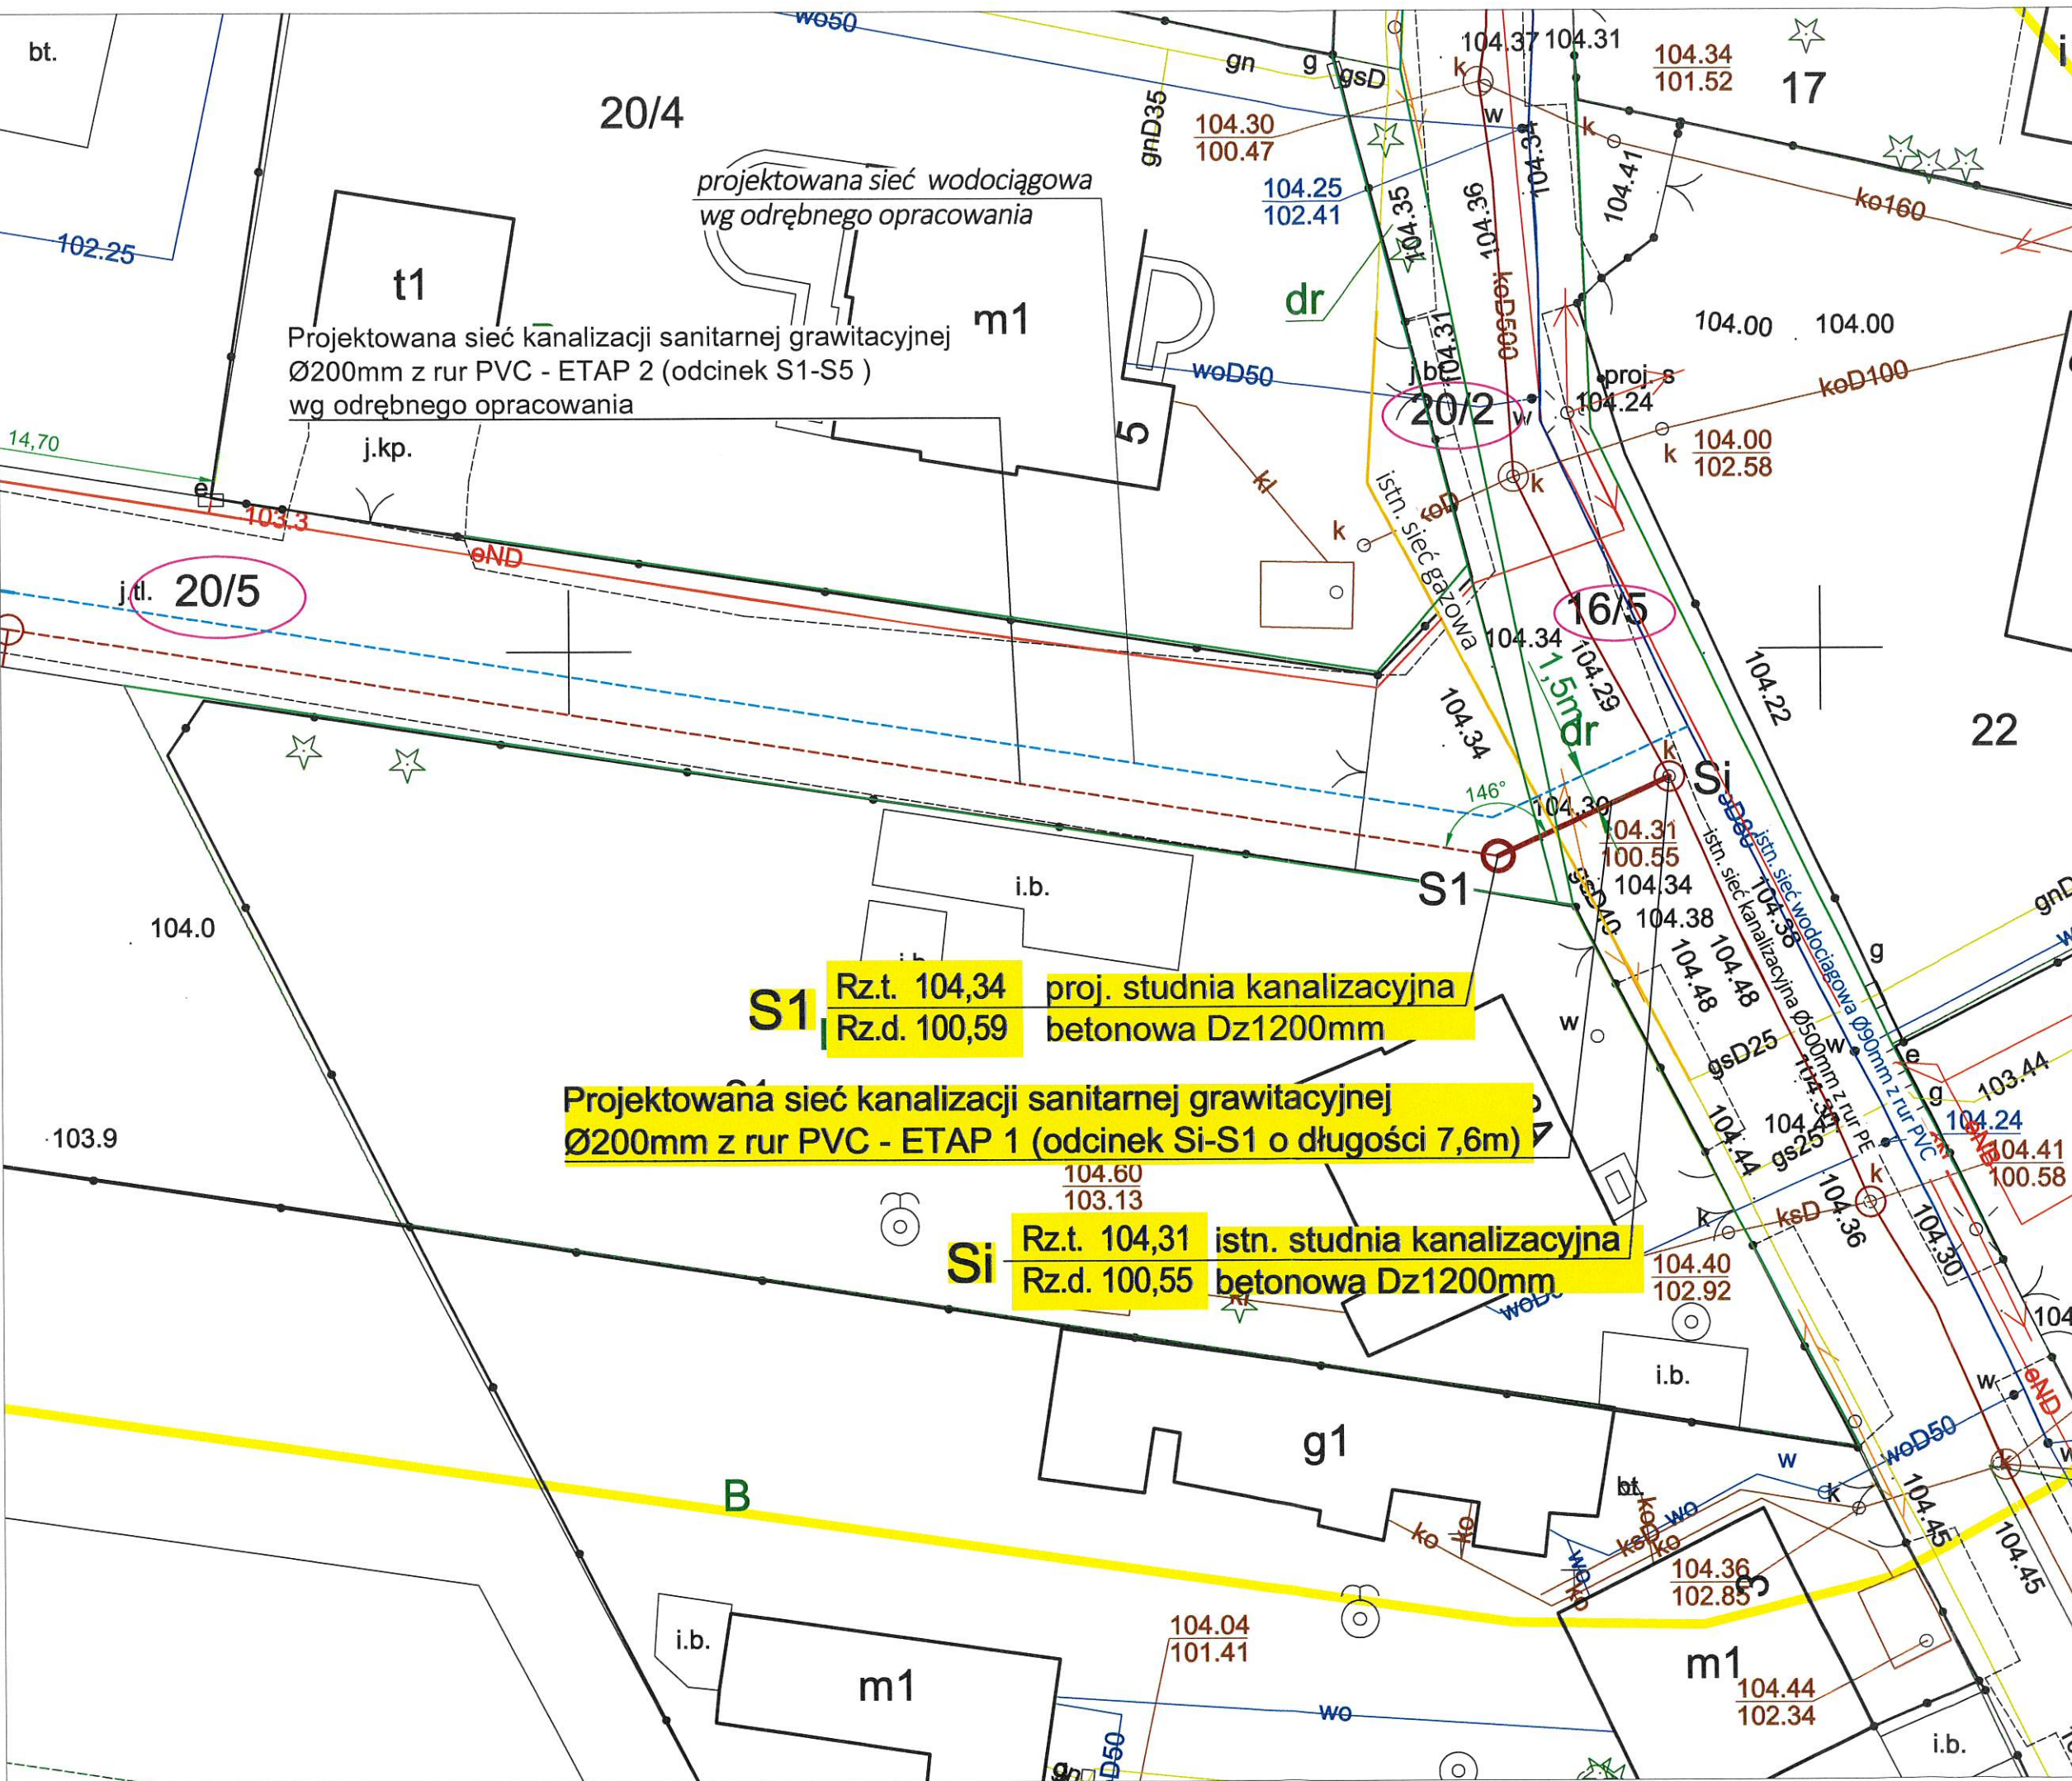

woj.: mazowieckie
 pow.: grodziski
 gm.: 140504_4 Grodzisk Mazowiecki
 obręb: 0018
 dz.ew.nr: 16/5, 20/10, 20/2, 20/5
 ulica Floriańska

**MAPA DO CELÓW
 PROJEKTOWYCH**

Skala 1 : 500
 układ współrzędnych: 2000
 układ wysokościowy: PL-EVRF2007-NH

Ark. M.z.: - mapa numeryczna
 Przedstawiona sytuacja (zakres oznaczony kolorem żółtym) jest zgodna ze stanem faktycznym na dzień 15.02.2024r.

Badań hipotecznych nie wykonywano.
 Nie wyklucza się istnienia w terenie innych nie wykazanych na niniejszej mapie urządzeń podziemnych które nie były zgłoszone do inwentaryzacji.

PODGIK.6640.581.2024

GEOCERTO
 mgr inż. Jakub Kubiak
 Usługi Geodezyjne - Usługi Projektowe - Świadczenia Energetyczne
 ul. H. Sienkiewicza 10, 05-825 Grodzisk Mazowiecki
 NIP: 529 102 106, REGON: 145862485
 Tel: 509 - 469 - 198
 www.geocerto.pl

Identyfikator rysunku planu geodezyjnego	PODGIK 6640 581 2024
Organ prowadzący państwowy register geodezyjny - katogryfikacyjny	STAROSTA GRODZISKI
Numer i data wydawania w wykonaniu powyższego zadania weryfikacji	PODGIK 6640 581 2024_1 z dnia 20.02.2024r.
Identyfikator geodezyjny materiału zasobu operacji technicznej	P 1405 2024 762
Imię i nazwisko osoby, zawiadomienie geodezyjne	Krzysztof Zieliński
Wykazanie prac geodezyjnych	GEOCERTO mgr inż. Jakub Kubiak, ul. Sienkiewicza 10, 05-825 Grodzisk Mazowiecki, NIP: 529 102 106

GEODETA UPRAWNIONY
 Krzysztof Zieliński
 ul. Umińskiego 26 m.165
 03-200 Warszawa
 Świadczenie nr 13260 wydane przez

PROJEKTOWA Zakład Wodociągów i Kanalizacji Sp. z o.o. 05-825 Grodzisk Mazowiecki, ul. Cegielniana 4 tel. 607 400 381, NIP 529-17-62-897 biuro.projektowe@zwik-grodzisk.pl

INWESTOR Zakład Wodociągów i Kanalizacji Sp. z o.o. ul. Cegielniana 4, 05-825 Grodzisk Mazowiecki

OBIEKT Sieć kanalizacji sanitarnej w ul. Floriańskiej w Grodzisku Mazowieckim. dz. ew. nr 16/5, 20/2, 20/5, obręb 0018 Grodzisk Mazowiecki.

TRESC RYSUNKU Plan Sytuacyjny - ETAP 1 (odcinek Si - S1)

	IMIĘ I NAZWISKO	PODPIS	BRANŻA	SANITARNA
PROJEKTANT	mgr inż. Anna Wawrzyńczak nr upr. LUB/0105/PWOS/12	<i>[Signature]</i>	DATA	04.2024
SPRAWICZ	mgr inż. Agata Michalak nr upr. MAZ/0591/PBS/17	<i>[Signature]</i>	SKALA	1:250
OPRACOWAL			RYT. NR	1

S1 Rz.t. 104,34 proj. studnia kanalizacyjna betonowa Dz1200mm
 Rz.d. 100,59


Projektowana sieć kanalizacji sanitarnej grawitacyjnej Ø200mm z rur PVC - ETAP 1 (odcinek Si-S1 o długości 7,6m)

Si Rz.t. 104,31 istn. studnia kanalizacyjna betonowa Dz1200mm
 Rz.d. 100,55

UL. FLORIAŃSKA - DROGA GMINNA
projektowany remont drogi wg odrębnego opracowania
 dz. nr ew. 20/2; obręb 0018 Grodzisk Mazowiecki


UL. FLORIAŃSKA - DROGA GMINNA
projektowany remont drogi wg odrębnego opracowania
 dz. nr ew. 16/5; obręb 0018 Grodzisk Mazowiecki

UL. FLORIAŃSKA - DROGA PRYWATNA
 dz. nr ew. 20/5; obręb 0018 Grodzisk Mazowiecki

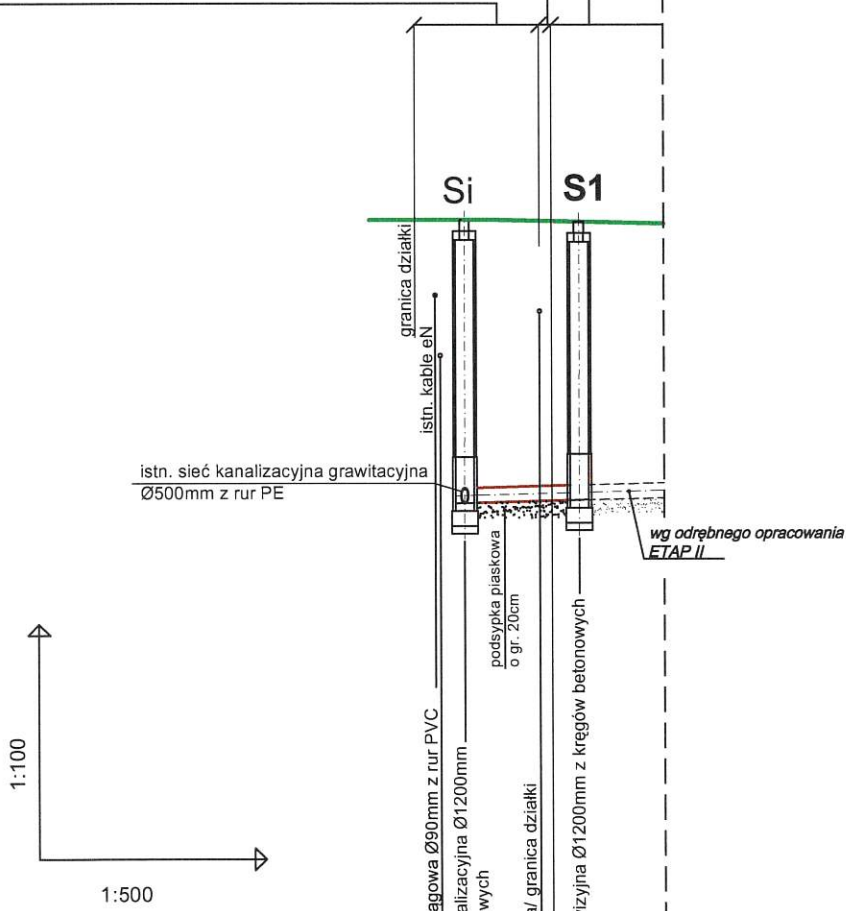



OZNACZENIE PROFILU:
 POZIOM PORÓWNAWCZY 93.30 m n.p.m.

RZĘDNA TERENU ISTN.	104.31	104.34
RZĘDNA DNA PRZEWODU	100.55	100.59
ZAGŁĘBIENIE DNA PRZEWODU	3.76	3.75
SPADKI, DŁUGOŚCI	0,5% 7,6m	
ŚREDNICA, MATERIAŁ	rury kanalizacyjne PVC-U, SN8, SDR34, Dz 200x5.9mm, L=7,6m, i=0,5%	
ODLEGŁOŚCI	-1.60 0.00 5.00 5.80	7.60
HEKTOMETRY	Si	S1

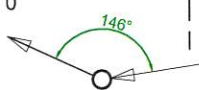

JENIOSTWA PROJEKTOWA	Zakład Wodociągów i Kanalizacji Sp. z o.o. 05-825 Grodzisk Mazowiecki, ul. Cegielniana 4 tel. 607 400 381, NIP 529-17-62-897 biuro.projektowe@zwik-grodzisk.pl		
INWESTOR	Zakład Wodociągów i Kanalizacji Sp. z o.o. ul. Cegielniana 4, 05-825 Grodzisk Mazowiecki		
OBIEKT	Sieć kanalizacji sanitarnej w ul. Floriańskiej w Grodzisku Mazowieckim. dz. ew. nr 16/5, 20/2, 20/5, obręb 0018 Grodzisk Mazowiecki.		
TREŚĆ RYSUNKU	Profil podłużny sieci kanalizacyjnej - ETAP 1 (odcinek Si - S1)		
PROJEKTANT	IMIĘ I NAZWISKO mgr inż. Anna Wawrzyńczak nr upr. LUB/0105/PWOS/12	PÓDPIS	BRANŻA SANITARNA DATA 04.2024
OPRACOWAŁ	mgr inż. Agata Michalak nr upr. MAZ/0591/PBS/17	OPRACOWAŁ	SKALA 1:100/500 RYS. NR 2

STUDNIA REWIZYJNA Ø1,20m (S1)

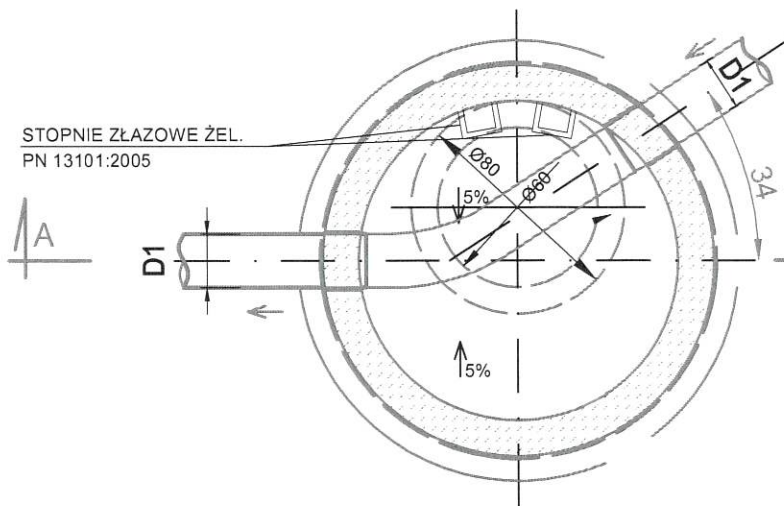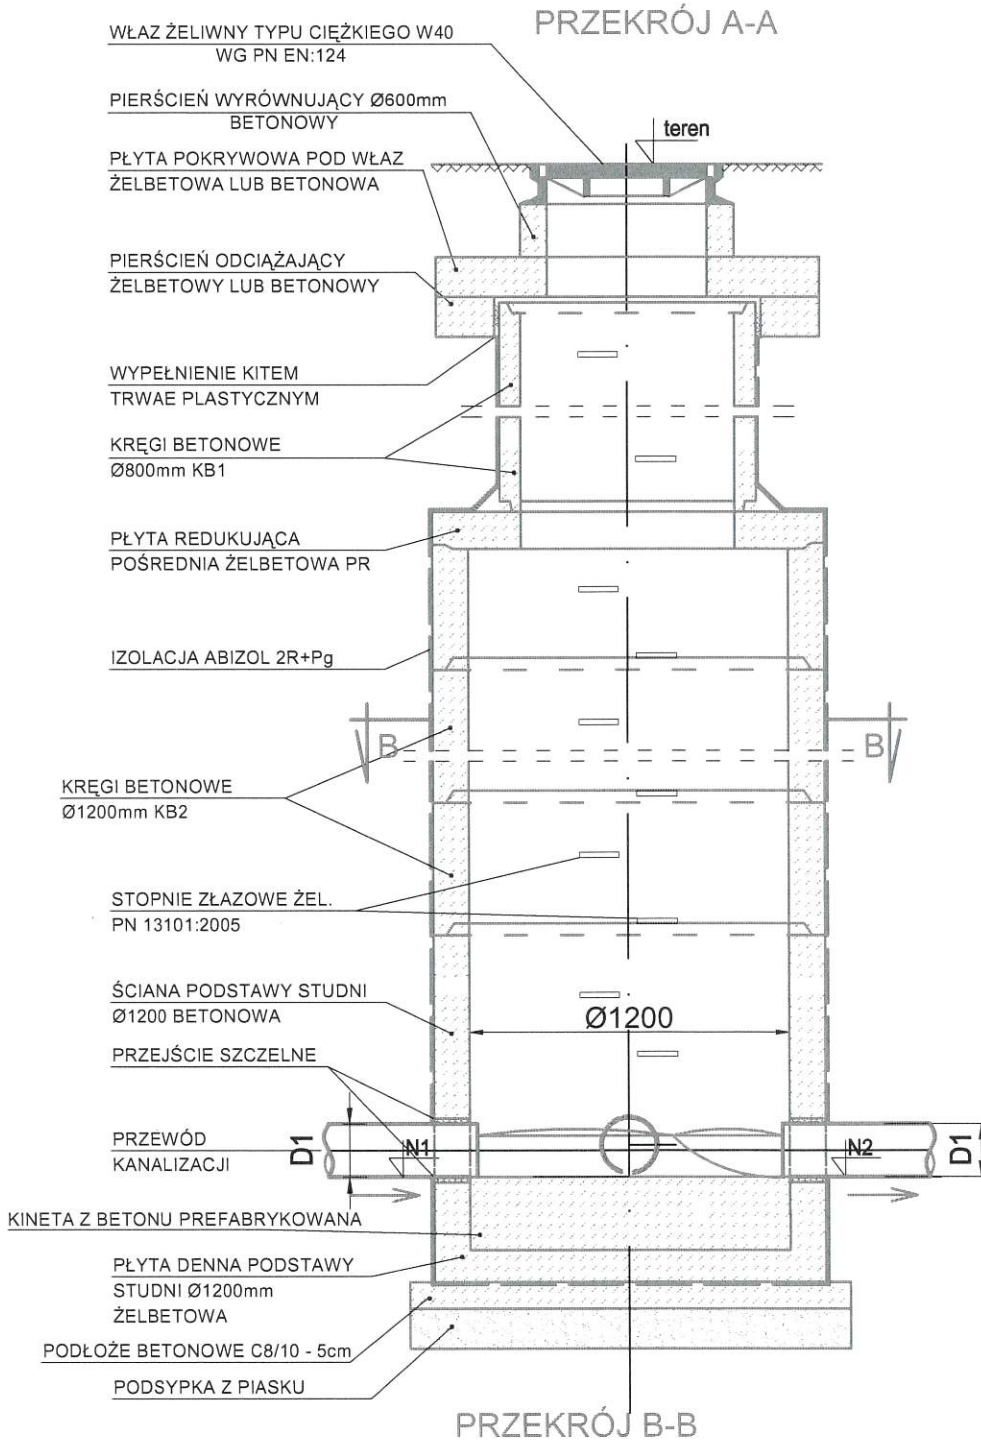

JEDNOSTKA PROJEKTOWA	Zakład Wodociągów i Kanalizacji Sp. z o.o. 05-825 Grodzisk Mazowiecki, ul. Cegielniana 4 tel. 607 400 381, NIP 529-17-62-897 biuro.projektowe@zwik-grodzisk.pl			
INWESTOR	Zakład Wodociągów i Kanalizacji Sp. z o.o. ul. Cegielniana 4, 05-825 Grodzisk Mazowiecki			
OBIEKT	Sieć kanalizacji sanitarnej w ul. Floriańskiej w Grodzisku Mazowieckim. dz. ew. nr 16/5, 20/2, 20/5, obręb 0018 Grodzisk Mazowiecki.			
TRESC RYSUNKU	Schemat studni S1 - ETAP 1			
PROJEKTANT	IMIĘ I NAZWISKO mgr inż. Anna Wawrzyńczak nr upr. LUB/0105/PWOS/12	PODPIS	BRANŻA SANITARNA	DATA 04.2024
SPRAWDZ.	mgr inż. Agata Michalak nr upr. MAZ/0591/PBS/17	PODPIS	SKALA	-
OPRACOWAŁ		RYŚ. NR		3



DOKUMENTY, OPINIE, UZGODNIENIA


OBIEKT BUDOWLANY:
SIEĆ KANALIZACJI SANITARNEJ (ETAP I)

ADRES INWESTYCJI:
ul. Floriańska
dz. nr ew. 16/5, 20/2, 20/5
obręb 0018 Grodzisk Mazowiecki


Inwestor: **Zakład Wodociągów i Kanalizacji Sp. z o.o.**
ul. Cegielniana 4
05-825 Grodzisk Mazowiecki

Branża: **SANITARNA**

Projektant: **mgr inż. Anna Wawrzyńczak**
Upr. bud. nr LUB/0105/PWOS/12


mgr inż. Anna Wawrzyńczak
Uprawnienia budowlane do projektowania
i kierowania robotami budowlanymi w specjalności
instalacyjnej w zakresie sieci, instalacji i urządzeń
ciepłych, wentylacyjnych, gazowych,
wodociągowych i kanalizacyjnych
Nr upr. LUB/0105/PWOS/12

Projektant
Sprawdzający: **mgr inż. Agata Michalak**
Upr. bud. nr MAZ/0591/PBS/17


mgr inż. Agata Michalak
Nr upr. MAZ/0591/PBS/17
Uprawnienia do projektowania bez ograniczeń
w specjalności instalacyjnej w zakresie sieci,
instalacji i urządzeń ciepłych, wentylacyjnych,
gazowych, wodociągowych i kanalizacyjnych

Grodzisk Mazowiecki, 10 kwiecień 2024

II. SPIS ZAWARTOŚCI:

I. Strona tytułowa	1
II. Spis zawartości	2

Wykaz załączników:

1. Informacja dotycząca Bezpieczeństwa i Ochrony Zdrowia.....	3-6
2. Warunki techniczne nr 39/2024 budowy kanału sanitarnego w ulicy Floriańskiej dz. nr 16/5, 20/2, 20/5, 20/10, obręb 0018 Grodzisk Mazowiecki w Grodzisku Mazowieckim – Pismo nr ZWiK/AW/TBP.420.000010.2024.1/440 z dnia 07.02.2024	7-10
3. Decyzja nr 9/II/2024 o lokalizacji inwestycji celu publicznego z dnia 19.03.2024	11-18
4. Decyzja 37/2024 z dnia 20.02.2024 w sprawie wyrażenia zgody na lokalizację sieci wodociągowej i kanalizacji sanitarnej w pasie drogi gminnej 150755W ul. Floriańska dz. nr ew. 16/5, 20/2 obręb 0018 Grodzisk Mazowiecki do obsługi działek leżących wzdłuż drogi bocznej dz. nr ew. 20/5, 20/10 obręb 0018 Grodzisk Mazowiecki	19-22
5. Uzgodnienie trasy sieci wodociągowej i kanalizacyjnej w Powiatowym Ośrodku Dokumentacji Geodezyjnej i Kartograficznej w Grodzisku Mazowieckim, Zespół Uzgadniania Dokumentacji Projektowej, Protokół nr PODGIK.6630.95.2024 z dnia 22.03.2024	23-25
6. Uzgodnienie projektu w zakresie drogi gminnej w Wydziale Zarządzania Drogami Gminnymi w Grodzisku Mazowieckim – pismo ZDG.7230.4.29.2024 z dn. 25.04.2024	26
7. Uzgodnienie projektu przez ZWiK w Grodzisku Mazowiecki – Pismo Nr TTI/30/K/24 z dnia 11.04.2024.....	27
8. Dokumentacja badań podłoża gruntowego wraz z opinią geotechniczną oraz projektem geotechnicznym określająca warunki gruntowo-wodne w miejscu projektowanej sieci wodociągowej i kanalizacyjnej w ul. Floriańskiej w Grodzisku Mazowieckim na dz. nr ew. 16/5, 20/2, 20/5, 20/10, obręb 18, gmina Grodzisk Mazowiecki	28-45

INFORMACJA DOTYCZĄCA BEZPIECZEŃSTWA I OCHRONY ZDROWIA

NAZWA OBIEKTU BUDOWLANEGO:

SIEĆ KANALIZACJI SANITARNEJ (ETAP I)

ADRES INWESTYCJI:

ul. Floriańska


dz. nr ew. 16/5, 20/2, 20/5

obręb 0018 Grodzisk Mazowiecki

Inwestor: **Zakład Wodociągów i Kanalizacji Sp. z o.o.**
ul. Cegielniana 4
05-825 Grodzisk Mazowiecki

Branża: **SANITARNA**

Projektant: **mgr inż. Anna Wawrzyńczak**
Upr. bud. nr LUB/0105/PWOS/12


mgr inż. Anna Wawrzyńczak
Uprawnienia budowlane do projektowania
i kierowania robotami budowlanymi w specjalności
instalacyjnej w zakresie sieci, instalacji i urządzeń
ciepłych, wentylacyjnych, gazowych,
wodociągowych i kanalizacyjnych
Nr upr. LUB/0105/PWOS/12

Informacja dotycząca Bezpieczeństwa i Ochrony zdrowia związana jest z zamierzeniem budowlanym polegającym na budowie sieci kanalizacji sanitarnej grawitacyjnej w ul. Floriańskiej (dz. nr ew. 16/5, 20/2, 20/2, obręb 0018 Grodzisk Mazowiecki) w Grodzisku Mazowieckim. Podstawą prawną wykonania niniejszego opracowania jest Rozporządzenie Ministra Infrastruktury z dnia 23 czerwca 2003 roku (Dz.U. 2003, Nr 120 poz. 1126).

1. ZAKRES ROBÓT DLA CAŁEGO ZAMIERZENIA BUDOWLANEGO ORAZ KOLEJNOŚĆ WYKONANIA POSZCZEGÓLNYCH OBIEKTÓW

Projekt budowlany swoim zakresem obejmuje wykonanie następującej infrastruktury podziemnej:

- kanał grawitacyjny z rur PVC kl. S SN8 Ø200x5,9mm o długości 7,6m
- studnia rewizyjna z kręgów betonowych DN1200 mm - 1szt.

W skrócie realizacja sieci kanalizacyjnej tłocznej składa się z następujących charakterystycznych prac:

- wykonanie przekopów kontrolnych w miejscach skrzyżowania z innymi urządzeniami inżynierskimi
- wykonanie wykopów liniowych szalowanych wypraskami stalowymi oraz wykopów obiektowych
- łączenie rur kanalizacyjnych i układanie w wykopie
- wykonania próby szczelności.
- montaż studni rewizyjnych betonowych
- zasypanie wykopu oraz renowacja terenu

2. WYKAZ ISTNIEJĄCYCH OBIEKTÓW BUDOWLANÝCH PODLEGAJĄCYCH ADAPTACJI I ROZBIÓRCIE.

Podczas budowy sieci kanalizacji sanitarnej w ul. Floriańskiej nie przewiduje się robót rozbiórkowych.

3. WYKAZ ISTNIEJĄCYCH OBIEKTÓW BUDOWLANÝCH.

Na przedmiotowym terenie znajdują się następujące obiekty budowlane:

- kanał sanitarny Dz500mm PE
- wodociąg Dz90mm PVC
- kable energetyczne
- sieć gazowa

4. ELEMENTY ZAGOSPODAROWANIA TERENU KTÓRE MOGĄ STWARZAĆ ZAGROŻENIE BEZPIECZEŃSTWA I ZDROWIA LUDZI.

W trakcie realizacji robót przewidzianych niniejszym projektem, głównymi zagrożeniami dla bezpieczeństwa i zdrowia ludzi są:

- głębokie wykopy liniowe (do ok. 4,00m)
- skrzyżowania wykonywanego wykopu z innym uzbrojeniem inżynierskim tj. sieć gazowa
- prowadzenie prac w bezpośredniej bliskości ruchu samochodowego

5. PRZEWIDYWANE ZAGROŻENIA WYSTĘPUJĄCE PODCZAS REALIZACJI ROBÓT BUDOWLANYCH.

Przewidywane zagrożenia występujące podczas realizacji:

- przejścia pod lub nad istniejącymi elementami infrastruktury podziemnej;
- możliwość porażenia prądem w trakcie prac w pobliżu kabli energetycznych
- ruch drogowy na drodze gminnej i drodze prywatnej;
- wykopy;
- roboty montażowe, ziemne i dźwigowe;
- możliwość wpadnięcia osób postronnych do wykopu
- możliwość przysypania pracowników w źle zabezpieczonym wykopie
- możliwość uderzenia pracownika przez pracujący sprzęt
- możliwość kolizji z przejeżdżającymi pojazdami w rejonie prowadzonych prac

Skala zagrożenia - wysoka;

Miejsce - na trasie projektowanej infrastruktury podziemnej;

Czas wystąpienia - w trakcie realizacji.

5. WSKAZANIE SPOSOBU PROWADZENIA INSTRUKTAŻU PRACOWNIKÓW PRZED PRZYSTĄPIENIEM DO REALIZACJI ROBÓT SZCZEGÓLNIE NIEBEZPIECZNYCH

Przed rozpoczęciem prac należy każdorazowo przeszkolić pracowników odnośnie przepisów bhp w zakresie prowadzenia robót:

- 1) ziemnych: zabezpieczenie ścian wykopów oraz przemieszczanie mas ziemnych
- 2) montażowych: rurociągi, studnia betonowa
- 3) dźwigowych: rozładunek materiałów, montaż studni
- 4) elektrycznych: wykonywanie prac w miejscach skrzyżowań i zbliżeń z linią energetyczną ;
- 5) gazowych: wykonywanie prac w miejscach skrzyżowań i zbliżeń z gazociągami
- 6) przeszkolenia winny być potwierdzone pisemnie przez pracowników.

6. WSKAZANIA ŚRODKÓW TECHNICZNYCH I ORGANIZACYJNYCH, ZAPOBIEGAJĄCYCH NIEBEZPIECZEŃSTWOM WYNIKAJĄCYM Z WYKONYWANIA ROBÓT BUDOWLANYCH W STREFACH SZCZEGÓLNEGO ZAGROŻENIA ZDROWIA LUB W ICH SASIEDZTWIE, W TYM ZAPEWNIAJĄCYCH BEZPIECZNĄ I SPRAWNĄ KOMUNIKACJĘ, UMOŻLIWIAJĄCĄ SZYBKĄ EWAKUACJĘ NA WYPADEK POŻARU, AWARII I INNYCH ZAGROŻEŃ

W celu zabezpieczenia prac należy wykonywać prace zgodnie z obowiązującymi przepisami bhp a w szczególności:

- prace ziemne prowadzić w zabezpieczonych wykopach
- w trakcie prac przestrzegać i wymagać od pracowników właściwego korzystania ze sprzętu, narzędzi oraz środków ochrony bezpośredniej i pośredniej
- oznakować miejsce prowadzenia robót
- zapewnić drogi ewakuacyjne na wypadek pożarów, awarii i innych zagrożeń.

7. ZALECENIA

Aby uniknąć wymienionych w pkt.4 zagrożeń należy prowadzić prace budowlane zgodnie z obowiązującymi przepisami. Prace ziemne prowadzić zgodnie z normami:

- Roboty ziemne budowlane. Wymagania w zakresie wykonania i badania przy odbiorze EN-PN 1610:2002,
- Przewody podziemne. Roboty ziemne – Wykopy otwarte dla przewodów wodociągowych i kanalizacyjnych. Wymagania i badania przy odbiorze PN-B-10736:1999

Uzbrojenie podziemne krzyżujące się z projektowanymi przewodami należy dokładnie zabezpieczyć przed uszkodzeniem, a roboty ziemne w rejonie skrzyżowań wykonywać ręcznie ze szczególną ostrożnością.


Należy zastosować się do uwag i zaleceń zawartych w protokole z narady koordynacyjnej protokół nr PODGIK.6630.95.2024 z dnia 22.03.2024 a także w uzgodnieniu ZWiK w Grodzisku Mazowieckim.

Prace budowlane wykonywać zgodnie z przepisami BHP oraz Rozporządzeniem Ministra Infrastruktury z dn. 06.02.2003 w sprawie bezpieczeństwa i higieny pracy podczas wykonywania robót budowlanych Dz. U. 2003 nr 47 poz. 401.

Prace prowadzić zgodnie z opracowanym przez Wykonawcę projektem „Organizacji robót i zagospodarowania placu budowy”

Niezbędnymi elementami składowymi w/w projektu organizacji robót są:

- uzgodniony projekt organizacji ruchu
- plan bezpieczeństwa i ochrony zdrowia sporządzony przez Kierownika Budowy (co wynika z Dz. U. 2003 Nr 120 poz. 1126 par. 3.1)


mgr inż. Anna Wawrzyńczak
Uprawnienia budowlane do projektowania
i kierowania robotami budowlanymi w specjalności
instalacyjnej w zakresie sieci, instalacji i urządzeń
ciepłowniczych, wentylacyjnych, gazowych,
wodociągowych i kanalizacyjnych
Nr upr. LUB/0105/PWOS/12

ZWIK/AW/TBP.420.000010.2024.1/440

ZWiK Sp. z o.o.
ul. Cegielniana 4
05-825 Grodzisk Mazowiecki

WARUNKI TECHNICZNE NR 39/2024

DOT.: BUDOWY KANAŁU SANITARNEGO W ULICY FLORIAŃSKIEJ DZ. NR 16/5, 20/2, 20/5, 20/10 OBR. 0018 GRODZISK MAZOWIECKI W GRODZISKU MAZOWIECKIM.

Zakład Wodociągów i Kanalizacji sp. z o. o. (zwany dalej „ZWiK”) informuje:

W celu odprowadzenia ścieków z działek przylegających do ul. Floriańskiej (dz. nr 20/5, 20/10 w obrębie 0018 Grodzisk Mazowiecki) należy zaprojektować i wybudować sieć kanalizacyjną włączoną do istniejącego, zaznaczonego w załączniku do warunków technicznych kanału z rur PE o średnicy 500mm w ul. Floriańskiej (dz. nr 16/5 w obrębie 0018 Grodzisk Mazowiecki).

Od zaprojektowanego w ulicy kanału sanitarnych należy zaprojektować i wybudować przykanaliki o średnicy 160mm z rur PVC doprowadzonych do granic posesji zlokalizowanych wzdłuż planowanej sieci.

Grawitacyjny kanał sanitarny

1. Projektowany kanał sanitarny należy włączyć do istniejącej studni rewizyjnej na istniejącym kanale Ø500mm PE w ul. Floriańskiej.
2. W każdym miejscu zmiany kierunku i spadku kanału, na końcówce kanału oraz w odległości max. co 60m, należy zaprojektować i wybudować studnię rewizyjną o średnicy wewnętrznej min.1200 mm. Studnie z kręgów betonowych należy projektować i budować z betonu marki min. B-45 (W-8); kręgi studni należy łączyć za pomocą uszczeltek elastomerowych lub gumowych.
3. Włazy studni (żeliwne) należy zaprojektować i zamontować na betonowym/żelbetowym pierścieniu odciążającym. W studniach włazowych należy zastosować stopnie drabinkowe.
4. Warunkiem uzgodnienia projektu kanału sanitarnego w ZWiK jest dołączenie uzgodnionej na naradzie koordynacyjnej w Starostwie Powiatu Grodziskiego trasy kanału.
5. Po wybudowaniu kanału sanitarnego należy zweryfikować rzędne dna studzienek.

Przykanaliki sanitarne do granic posesji

6. Przyłącze kanalizacji sanitarnej wykonać z rur PVC-U, SN8 min. Ø160 mm. Niedopuszczalne jest wykonanie kanalizacji z rur warstwowych z wypełnieniem ze spienionego PVC lub granulatu wtórnego PVC; wszystkie materiały powinny być dopuszczone do stosowania w budownictwie oraz posiadać odpowiednie atesty i aprobaty. Rury PVC-U powinny być zgodne z normą PN-EN 1401.
7. Trasa przyłącza kanalizacyjnego musi przebiegać w sposób umożliwiający eksploatację **zachowując normatywne odległości od budynków, budowli oraz obiektów małej architektury.**
8. Niedopuszczalne jest usytuowanie trasy przyłącza pod budynkami, budowlami czy obiektami małej architektury.
9. Przed rozpoczęciem prac należy bezwzględnie dokonać odkrywki w miejscu włączenia celem weryfikacji rzędnych
10. Połączenie planowanych przyłączy kanalizacyjnego z projektowanym kanałem wykonać poprzez zaprojektowaną na kanale studnię kanalizacyjną, lub trójniki skośne z uniesieniem 10cm

11. Przyłącza sanitarne układać z zachowaniem przykrycia min. 1,20m (licząc od wierzchu rury). W przypadku braku możliwości zachowania odpowiedniego przykrycia, rurę należy ocieplić łupkami styropianowymi, poliuretanowymi lub inną otuliną przeznaczoną do stosowania w gruncie.
12. Przyłącza układać, jeżeli to możliwe, z zachowaniem minimalnego spadku 1,5% w kierunku inst. kanału. Maksymalny spadek przykanalika z rur PVC wynosi 15%. W przypadku wykonywania przykanalika ze spadkiem większym niż 15% zastosować rury z żeliwa przeznaczone do kanalizacji sanitarnej.
13. Rury układać na podsypce piaskowej o grubości warstwy 0,15m. Pierwszą warstwę zasypki o grubości 0,15m ponad wierzch rury należy wykonać również piaskiem. Należy stosować piasek suchy pozbawiony kamieni.
14. Budowę przyłączy kanalizacyjnych należy prowadzić pod nadzorem ZWiK.
15. Po zakończeniu budowy przyłącza kanalizacyjnego zaleca się dostarczyć do ZWiK dokumentację powykonawczą przyłącza, zawierającą m.in. geodezyjną inwentaryzację powykonawczą oraz dostarczyć "Protokół z zakończenia robót" podpisany przez Inwestora, Wykonawcę i Przedstawicieli ZWiK.

Warunki ogólne

16. Warunkiem zaprojektowania i wybudowania sieci kanalizacji sanitarnej na terenach prywatnych jest wcześniejsze uzyskanie zgody właścicieli tych terenów na wykonanie tej infrastruktury wraz z uzyskaniem wpisu do aktu notarialnego ustanowienia na czas nieoznaczony nieodpłatnej służebności przesyłu na rzecz Zakładu Wodociągów i Kanalizacji Spółka z ograniczoną odpowiedzialnością.
17. Projekt techniczny w rozumieniu ustawy z dnia 7 lipca 1994 r. – Prawo budowlane (tj. Dz.U. z 2020 r. poz. 1333) należy uzgodnić w ZWiK; do projektu kanału należy dołączyć do wglądu oryginalną mapę pozytywnie zaopiniowaną na naradzie koordynacyjnej w Starostwie Powiatu Grodzkiego trasą kanału sanitarnego
18. Wszystkie egzemplarze tego samego projektu uzgadnianego w ZWiK powinny być identyczne pod względem zawartości opracowania.
19. Budowę kanału sanitarnego wraz z odcinkami przykanalików do granic posesji należy prowadzić pod nadzorem ZWiK.
20. Warunkiem wybudowania przyłączy kanalizacyjnych jest wcześniejsze oddanie do eksploatacji kanału, do którego te przyłącza będą włączone.
21. Niedopuszczalne jest projektowanie i wykonanie kanalizacji z rur warstwowych z wypełnieniem ze spienionego PVC lub granulatu wtórnego PVC; wszystkie materiały powinny być dopuszczone do stosowania w budownictwie oraz posiadać odpowiednie atesty i aprobaty. Rury PVC powinny być zgodne z normą PN-EN 1401.
22. Po zakończeniu budowy kanału sanitarnego należy do ZWiK dostarczyć dokumentację powykonawczą kanału, zawierającą m.in. geodezyjną inwentaryzację, raport z teleinspekcji a następnie dostarczyć "Protokół z zakończenia robót" podpisany przez Inwestora, Wykonawcę i Przedstawicieli ZWiK.
23. Warunki przyłączenia ważne 2 lata.

Warunki formalne, zgłoszenia i odbiory sieci kanalizacyjnej

24. Budowa sieci kanalizacyjnej, w zależności od formy wybranej przez inwestora, wymaga sporządzenia odpowiednich dokumentów określonych przez przepisy ustawy z dnia 7 lipca 1994 r. – Prawo budowlane.
25. Wymaga się zawiadomienia przedsiębiorstwa wodociągowo-kanalizacyjnego o rozpoczęciu prac związanych z budową sieci kanalizacyjnej.
26. Odbiór jest wykonywany przed zasypaniem (zakryciem) kanału. Wszelkie odcinki kanału ulegające częściowemu zakryciu (tzw. prace zanikające) należy zgłaszać do odbioru częściowego przed ich zasypaniem.
27. Próby i odbiory częściowe oraz końcowe są przeprowadzane przy udziale upoważnionych przedstawicieli stron (osoby ubiegającej się o przyłączenie nieruchomości do sieci i przedsiębiorstwa wodociągowo-kanalizacyjnego oraz wykonawcy).
28. Kanał podlega geodezyjnemu wyznaczeniu w terenie, a po jego wybudowaniu – geodezyjnej inwentaryzacji powykonawczej. Geodezyjną inwentaryzację powykonawczą wykonuje się przed zakryciem rurociągów. Zapewnienie wykonania obowiązków, o których mowa w niniejszym punkcie, należy do kierownika budowy.

Warunki prawne

29. Warunki techniczne projektowania i budowy do sieci wodociągowej lub sieci kanalizacyjnej nie stanowią podstawy prawnej do korzystania z nieruchomości osoby trzeciej przez którą ma przebiegać wodociąg lub kanał.
30. Warunki przyłączenia do sieci wodociągowej lub sieci kanalizacyjnej są aktualne w stanie faktycznym i prawnym, dla którego zostały wydane. W przypadku podziału nieruchomości, warunki obowiązują w odniesieniu do nieruchomości, która posiada dostęp do drogi publicznej, w której posadowiona jest sieć. W stosunku do nieruchomości powstałych w wyniku podziału, które nie posiadają dostępu do drogi publicznej wymagane jest wystąpienie z odrębnym wnioskiem o przyłączenie nieruchomości do sieci
31. Warunki przyłączenia do sieci wodociągowej lub sieci kanalizacyjnej nie stanowią podstawy prawnej do korzystania z nieruchomości osoby trzeciej przez którą ma przebiegać przyłącze wodociągowe lub przyłącze kanalizacyjne. Podmiot ubiegający się o wydanie warunków przyłączenia do sieci wodociągowej lub sieci kanalizacyjnej winien we własnym zakresie uregulować możliwość korzystania z nieruchomości.
32. Warunki przyłączenia do sieci wodociągowej lub sieci kanalizacyjnej (jak również ich zmiana, aktualizacja lub przeniesienie na inny podmiot) wydawane są bezpłatnie.
33. Nie pobiera się opłaty za odbiór przyłącza wodociągowego lub przyłącza kanalizacyjnego przez przedsiębiorstwo wodociągowo-kanalizacyjne, a także za włączenie przyłącza wodociągowego lub przyłącza kanalizacyjnego do sieci wodociągowej albo sieci kanalizacyjnej oraz za inne zezwolenia z tym związane.
34. Warunki przyłączenia ważne 2 lata.

Z poważaniem

Przewodniczący Działu
Techniczno-Inwestycyjnego

Marcin Zawadzki

Załączniki:

1. Załącznik z zaznaczoną infrastrukturą kanalizacyjną w ul. Floriańskiej

Dział Techniczno-Inwestycyjny:

centrala – tel. (022) 724 30 36, wew. 48, 40, 44 lub. kom. 697-970-110, 605-060-097

Inspektorzy nadzoru:

kom. 607-160-083 lub 607-160-078

e-mail: u.techniczny@zwik-grodzisk.pl

Dział Biuro Projektowe:

centrala – tel. (022) 724 30 36, wew. 46, 70, 65 lub kom. 603-570-021, 607-400-381, 607-700-064, 607-400-298

e-mail: biuro.projektowe@zwik-grodzisk.pl

Sporządziła: Anna Wawrzyńczak




Zakład Wodociągów i Kanalizacji Sp. z o. o., ul. Cegielniana 4, 05-825 Grodzisk Mazowiecki

R-k bankowy: PKO BP SA 09 1020 1055 0000 9502 0133 4473

NIP 529 17 62 897, REGON 141 717 237, BDO 000106291, KRS 0000321963

Tel.: +48 22 724 30 36, www.zwik-grodzisk.pl, e-mail: zwik@zwik-grodzisk.pl



 



Grodzisk Mazowiecki, dnia 19.03.2024r.

BURMISTRZ GRODZISKA
MAZOWIECKIEGO
ul. T. Kościuszki 12A
05-825 Grodzisk Mazowiecki
Tel. 22 755 55 34, 22 755 20 16
Fax 22 755 53 27

WPP.6733.5.2024

DECYZJA NR 9 /II/2024
o lokalizacji inwestycji celu publicznego

Stosownie do przepisów art. 4 ust. 2 pkt. 1, art. 50 ust. 1 i 4, art. 51 ust. 1 pkt 2, art. 52, art. 54, ustawy z dnia 27 marca 2003 r. o planowaniu i zagospodarowaniu przestrzennym (t. j. Dz. U. z 2023 r. poz. 977 z późn. zm.) art. 104 Kodeksu postępowania administracyjnego (t. j. Dz. U. z 2023r. poz. 775) zwanego dalej k.p.a. po rozpatrzeniu wniosku złożonego przez

Panią Agatę Michalak pełnomocnika Zakładu Wodociągu i Kanalizacji Sp. z o.o. z dnia 09.02.2024 r. w sprawie wydania decyzji o ustaleniu lokalizacji inwestycji celu publicznego dla zamierzenia inwestycyjnego polegającego na **budowie sieci wodociągowej PE Dz90mm oraz budowie sieci kanalizacji sanitarnej PVC Dz200mm na części działek ew. nr 16/5, 20/2, 20/5, 20/10 obręb 0018 położonych w miejscowości Grodzisk Mazowiecki.**

ustalam

warunki lokalizacji inwestycji celu publicznego o znaczeniu lokalnym polegającej na budowie sieci wodociągowej PE Dz90mm oraz budowie sieci kanalizacji sanitarnej PVC Dz200mm na części działek ew. nr 16/5, 20/2, 20/5, 20/10 obręb 0018 położonych w miejscowości Grodzisk Mazowiecki.

Linie rozgraniczające teren planowanej inwestycji w zewnętrznym obrysie oznaczono linią ciągłą w obszarze oznaczonym literami A-M na kopii mapy zasadniczej w skali 1:500, stanowiącej załącznik graficzny Nr 1 który jest integralną częścią niniejszej decyzji.

Rodzaj zabudowy – obiekty infrastruktury technicznej.

Funkcja zabudowy – sieć kanalizacyjna i wodociągowa.

1. Rodzaj inwestycji

1.1. Charakterystyka inwestycji według wniosku Inwestora oraz dołączonego programu funkcjonalno – użytkowego (wg art. 52 ustawy o planowaniu i zagospodarowaniu przestrzennym).

Budowa sieci kanalizacji sanitarnej i wodociągowej jest inwestycją niezbędną dla prawidłowego działania infrastruktury Grodziska Mazowieckiego.

1.2. Stan istniejący terenu inwestycji i jego otoczenia:

Inwestycja budowy sieci kanalizacji sanitarnej i wodociągowej realizowana jest na części działek ew. nr 16/5, 20/2, 20/5, 20/10 obręb 0018 położonych w miejscowości Grodzisk Mazowiecki.

1.3. Stan prawny terenu inwestycji:

1. Działki ew. nr 16/5, 20/2 obręb 0018 położone w miejscowości Grodzisk Mazowiecki, w części objętej wnioskiem opisane są w rejestrze gruntów jako użytek dr, i stanowią własność gminy Grodzisk Mazowiecki.
2. Działki ew. nr 20/5, 20/10 obręb 0018 położone w miejscowości Grodzisk Mazowiecki, w części objętej wnioskiem opisane są w rejestrze gruntów jako użytek RV, PsIV, i stanowią własność prywatną.
3. Dla przedmiotowego terenu brak jest aktualnego planu zagospodarowania przestrzennego.

1.4. Ocena dostępności do istniejącego uzbrojenia terenu.

Projektowana do budowy sieć kanalizacji sanitarnej i wodociągowa zostanie włączona do istniejącej sieci gminnej.

2. Warunki i szczegółowe zasady zagospodarowania terenu oraz jego zabudowy:

2.1. Warunki i wymagania dotyczące ochrony i kształtowania ład przestrzennego:

1. Ustala się zasadę lokalizacji sieci i urządzeń infrastruktury technicznej przy zachowaniu przepisów szczególnych.
2. Ustala się realizację sieci kanalizacji sanitarnej i wodociągowej na podstawie warunków i danych technicznych uzyskanych od zarządcy właściwego dla danej sieci.

2.2. Warunki ochrony środowiska i zdrowia ludzi oraz dziedzictwa kulturowego i zabytków oraz dóbr kultury współczesnej:

1. Przedmiotowa inwestycja nie kwalifikuje się do przedsięwzięć mogących znacząco oddziaływać na środowisko, o których mowa w rozporządzeniu Rady Ministrów z dnia 10 września 2019 r. w sprawie określenia rodzajów przedsięwzięć mogących znacząco oddziaływać na środowisko (t. j. Dz. U. z 2019 r. poz. 1839 z późn. zm.).
2. Inwestor realizujący przedsięwzięcie jest zobowiązany uwzględnić ochronę środowiska na obszarze prowadzenia prac, a w szczególności ochronę gleby, zieleni, naturalnego ukształtowania terenu i stosunków wodnych (wg art. 75.1 Prawo ochrony środowiska).
3. Ustala się zakaz wykonywania drenaży i urządzeń mogących wpłynąć na naruszenie stosunków wodnych, w tym na długotrwałe obniżenie poziomu zwierciadła wody podziemnej.
4. W liniach rozgraniczających inwestycji nie występuje Warszawski Obszar Chronionego Krajobrazu w rozumieniu przepisów ustawy z dnia 16 kwietnia 2004 r. o ochronie przyrody (t. j. Dz. U. z 2023 r. poz. 1336 z późn. zm.).

- 5 W liniach rozgraniczających inwestycji nie występuje teren objęty ochroną w rozumieniu art. 7 ustawy z dnia 23 lipca 2003 r. o ochronie zabytków i opiece nad zabytkami (tj. Dz. U. 2022 r. poz.840 z późn.zm.).

2.3.Warunki w zakresie zmiany przeznaczenia gruntu na cele nierolnicze i nieleśne:

1. W liniach rozgraniczających inwestycji, znajdują się grunty opisane w rejestrze gruntów jako użytek RV, PsIV, dr. Zgodnie z przepisami ustawy z dnia 3 lutego 1995 r. o ochronie gruntów rolnych i leśnych (t.j. Dz. U. z 2024 r. poz. 82) teren nie wymaga uzyskania zgody na zmianę przeznaczenia gruntów rolnych i leśnych na cele nierolnicze i nieleśne. Grunty leśne nie występują.

2.4.Warunki obsługi w zakresie infrastruktury technicznej:

1. Sieć wodociągowa i kanalizacji sanitarnej należy projektować zgodnie z przepisami ustawy z dnia 7 lipca 1994 r. Prawo budowlane (tj. Dz. U. z 2023 r. poz.682 z późn.zm.) „obiekt budowlany należy projektować, budować, użytkować i utrzymywać zgodnie z przepisami, w tym techniczno-budowlanymi, obowiązującymi Polskimi Normami oraz zasadami wiedzy technicznej”.
2. Przy wykonywaniu planowanej inwestycji należy przestrzegać zapisów ustawy z dnia 20 lipca 2017 r. Prawo Wodne (t.j. Dz. U. 2023 r. poz. 1478 z późn.zm.).
3. Ewentualne kolizje projektowanej sieci i urządzeń infrastruktury technicznej należy uzgodnić z gestorami odpowiednich mediów i na Naradzie Koordynacyjnej w Starostwie Powiatowym w Grodzisku Mazowieckim.

2.5.Warunki obsługi w zakresie komunikacji:

Inwestycja w zakresie sieci wodociągowej i kanalizacji sanitarnej realizowana jest na terenie istniejących działek drogowych i pełniących funkcje działek drogowych ul. Floriańskiej położonych w Grodzisku Mazowieckim.

2.6.Wymagania dotyczące ochrony interesów osób trzecich:

1. Przy braku na terenie planowanej inwestycji planu miejscowego, który mógłby precyzować wymagania dotyczące ochrony interesów osób trzecich – ich konkretyzacja nastąpi na etapie postępowania administracyjnego w sprawie pozwolenia na budowę, ze szczególnym uwzględnieniem przepisów art. 5 ust. 1 pkt 9 ustawy z dnia 7 lipca 1994 r. Prawo Budowlane i przepisów techniczno-budowlanych, a w szczególności, zapewniając:
 - bezpieczeństwo konstrukcji i bezpieczeństwo użytkowania,
 - możliwość utrzymania właściwego stanu technicznego,
 - odpowiednie usytuowanie na działce budowlanej,
 - poszanowanie, występujących w obszarze oddziaływania obiektu, uzasadnionych interesów osób trzecich, w tym zapewnienie dostępu do drogi publicznej,
 - ochronę przed pozbawieniem możliwości korzystania z wody, kanalizacji, energii elektrycznej i ciepłej, gazu, środków łączności,
 - ochronę przed uciążliwościami powodowanymi przez hałas, wibracje, zakłócenia elektroenergetyczne, promieniowanie,
 - ochronę przed zanieczyszczeniem powietrza, wody i gleby.
2. Właściciel gruntu nie może:
 - wykonywać robót zmieniających stan wody na gruncie, a zwłaszcza kierunki odpływu znajdującej się na jego gruncie wody opadowej, ani kierunki odpływu ze źródeł — ze szkodą dla gruntów sąsiednich,

- odprowadzać wód oraz ścieków na grunty sąsiednie.
- 3. Realizacja inwestycji nie może pogarszać istniejącego stanu zainwestowania dróg i działek przyległych.
- 4. Inwestor winien uzyskać zgodę na wejście w teren od właściciela nieruchomości, na terenie, której będzie realizowana planowana inwestycja- posiadać prawo do dysponowania nieruchomością na cele budowlane.

2.7. Warunki zabudowy wynikające z przepisów odrębnych oraz przepisów mających zastosowanie w procesie projektowym:

Na etapie projektowania i ubiegania się o pozwolenie na budowę przepisami wiodącymi są unormowania poniższych ustaw i rozporządzeń, ze szczególnym uwzględnieniem obowiązku uzyskania przez inwestora wymaganych przepisami szczególnymi pozwoleń, uzgodnień lub opinii innych organów (art. 32 ust. 1 pkt 2 ustawy z dnia 7 lipca 1994 r. Prawo budowlane):

1. Ustawa z dnia 10 kwietnia 1997 r. Prawo energetyczne (tj. Dz. U. z 2022 r. poz. 1385 z późn.zm.).
2. Rozporządzenie Ministra Infrastruktury z dnia 12 kwietnia 2002 r. w sprawie warunków technicznych, jakim powinny odpowiadać budynki i ich usytuowanie (tj. Dz. U. z 2022 r. poz. 1225 z późn. zm.).
3. Ustawa dnia 7 lipca 1994 r. Prawo budowlane (tj. Dz. U. z 2023 r. poz. 682 z późn.zm.).
4. Rozporządzenie Ministra Rozwoju z dnia 11 września 2020 r. w sprawie szczegółowego zakresu i formy projektu budowlanego (Dz. U. z 2022 r. poz. 1679) oraz Polskie Normy odpowiednie dla branży opracowania.
5. Ustawa z 21 marca 1985 r. o drogach publicznych (t j. z 2023 r. poz. 645 z późn.zm.).
6. Ustawa z dnia 27 kwietnia 2001r. Prawo ochrony środowiska (tj. Dz. U. z 2024 r., poz54).
7. Ustawa z dnia 20 lipca 2017 r. Prawo Wodne (t.j. Dz. U. z 2023 r. poz. 1478 zpóźn.zm.).
8. Ustawa z dnia 21 sierpnia 1997 r. o gospodarce nieruchomościami (t.j. Dz. U. z 2023 r. poz. 344 z późn.zm.).
9. Ustawa z dnia 16 kwietnia 2004 r. o ochronie przyrody (tj. Dz. U. z 2023 r. poz. 1336 z późn.zm.).
10. Ustawa z dnia 27 marca 2003 r. o planowaniu i zagospodarowaniu przestrzennym (tj. Dz. U. z 2023 poz. 977 z późn.zm.).

2.8. Linie rozgraniczające teren oraz oznaczenia graficzne przedstawione są na mapie stanowiącej załącznik do niniejszej decyzji.

Uzasadnienie

Pani Agata Michalak pełnomocnik Zakładu Wodociągów i Kanalizacji Sp. z o.o. dnia 09.02.2024 r. złożyła wniosek w sprawie wydania decyzji o ustaleniu lokalizacji inwestycji celu publicznego dla zamierzenia inwestycyjnego polegającego na **budowie sieci wodociągowej PE Dz90mm oraz budowie sieci kanalizacji sanitarnej PVC Dz200mm na części działek ew. nr 16/5, 20/2, 20/5, 20/10 obręb 0018 położonych w miejscowości Grodzisk Mazowiecki.**

Przeprowadzona analiza urbanistyczna stanu faktycznego i prawnego terenu wykazała: że projektowana do budowy sieć wodociągowa i kanalizacji sanitarnej jest położona na działkach opisanych w rejestrze gruntów jako RV, Ps IV, dr i nie wymaga uzyskania zgody na przeznaczenie na cele nierolnicze. Nie występują grunty leśne.

Dla terenu, na którym położone są przedmiotowe działki nie obowiązują ustalenia miejscowego planu zagospodarowania przestrzennego, wobec czego w celu wydania niniejszej decyzji przeprowadzono postępowanie administracyjne na zasadach i w trybie przewidzianym w art. 50 i następnych ustawy o planowaniu i zagospodarowaniu przestrzennym, a warunki lokalizacji inwestycji celu publicznego dla w/w inwestycji ustalono na podstawie analizy urbanistycznej i przepisów szczególnych.

Wydział Planowania Przestrzennego prowadząc postępowanie administracyjne:

- ustalił, że zgodnie z art. 6 pkt 2 ustawy z dnia 21 sierpnia 1997 r. o gospodarce nieruchomościami (t.j. Dz. U. z 2023 r. poz. 344 z późn.zm.) przedmiotowa inwestycja, budowa sieci wodociągowej i kanalizacji sanitarnej w myśl tej ustawy jest celem publicznym. Cel publiczny zdefiniowano i ustalono w oparciu o zapis art. 6 ust.2 ustawy o gospodarce nieruchomościami, zgodnie, z którym celem publicznym w rozumieniu ustawy jest „budowa i utrzymywanie ciągów drenażowych, przewodów i urządzeń służących do przesyłania płynów, pary, gazów i energii elektrycznej, a także innych obiektów i urządzeń niezbędnych do korzystania z tych przewodów i urządzeń”,
- ustalił, strony postępowania (inwestor, współwłaściciele nieruchomości na której lokalizowana jest inwestycja, właściciele działek sąsiednich),
- obwieszczeniem z dnia 09.02.2024 r. zostało wszczęte postępowanie w przedmiotowej sprawie, tym samym zapewnił im czynny udział w toczącym się postępowaniu (art. 10 k.p.a.) oraz ustalił termin do wypowiedzenia się w sprawie zebranych materiałów,
- w trakcie postępowania nie wpłynęły uwagi,
- przeanalizował i ustalił, że planowany przebieg sieci wodociągowej i kanalizacji sanitarnej ze względu na położenie na działkach drogowych pełniących funkcje działek drogowych ul. Floriańskiej, jest uzasadnione i najmniej uciążliwe (optymalne) bowiem sieć infrastruktury winna być w pierwszej kolejności lokalizowana w działkach drogowych oraz na działkach umożliwiających doprowadzenie sieci wodociągowej i kanalizacyjnej. Przeanalizował i ustalił, że planowana do budowy sieć wodociągowa i kanalizacji sanitarnej nie ogranicza ani nie uniemożliwia korzystania z nieruchomości należących do osób trzecich, a ma za zadanie usprawnienie obsługi w zakresie infrastruktury technicznej sąsiedniej zabudowy,
- ustalił, że zamierzona inwestycja, o opisanej wyżej charakterystyce, na terenie wskazanym przez Inwestora, ujętym w ewidencji gruntów jako użytek gruntowy RV, PsIV, dr (nie wymaga wyłączenia gruntów z produkcji rolnej) nie powoduje sprzeczności z ustawą o ochronie gruntów rolnych i leśnych,
- ustalił, że teren inwestycji nie jest położony na terenie służącym realizacji inwestycji celu publicznego o znaczeniu ponadlokalnym, o którym mowa w art. 39 ust. 3 i art. 48 w odniesieniu do terenów przeznaczonych na ten cel w planie miejscowym, który utracił moc na podstawie art. 67 ustawy z dnia 7 lipca 1994 r. o zagospodarowaniu przestrzennym, o której mowa w art. 88 ust. 1 ustawy a dnia 27 marca 2003 r. o planowaniu i zagospodarowaniu przestrzennym – (t.j. Dz. U. z 2023 r. poz.977 z późn.zm.),
- ustalił, że obszar objęty inwestycją położony jest poza granicami terenów górniczych oraz obszarów zagrożonych osuwaniem się mas ziemnych,

- ustalił, iż teren objęty inwestycją jest położony poza granicami WOCHK i tym samym nie podlega ochronie na podstawie przepisów odrębnych ustawy o ochronie przyrody,
- uzyskał zgodnie z art. 53 ust. 4 ustawy z dnia 27 marca 2003 r. o planowaniu i zagospodarowaniu przestrzennym (t.j. Dz. U. 2023 r. poz. 977 z późn. zm.) pozytywne uzgodnienie, z:
- **Centralnym Portem Komunikacyjnym** – opinia IZP.41.71.2024 z dnia 12.03.2024r.,
- **Zarządem Dróg Gminnych** – opinia ZDG.7230.7.16.2024 z dnia 12.03.2024r.,

Art. 56 ustawy o planowaniu i zagospodarowaniu przestrzennym stanowi, iż „Nie można odmówić ustalenia lokalizacji inwestycji celu publicznego, jeżeli zamierzenie inwestycyjne jest zgodne z przepisami odrębnymi.

W ustawowym terminie nie wpłynęły żadne uwagi i zastrzeżenia.

Nie widząc przeciwwskazań wydano decyzję o lokalizacji inwestycji celu publicznego.

Okres ważności niniejszej decyzji

1. Zgodnie z art. 65 ustawy z dnia 27 marca 2003 roku o planowaniu i zagospodarowaniu przestrzennym organ, który wydał decyzję o warunkach zabudowy albo decyzję o ustaleniu lokalizacji celu publicznego, stwierdza jej wygaśnięcie, jeżeli:
 - 1) inny wnioskodawca uzyskał pozwolenie na budowę;
 - 2) nie wniesiono sprzeciwu wobec zgłoszenia budowy dokonanego przez innego wnioskodawcę;
 - 3) inny wnioskodawca zgłosił budowę, o której mowa w art. 29 ust. 1 pkt 1a ustawy z dnia 7 lipca 1994r. – Prawo budowlane;
 - 4) dla tego terenu uchwalono plan miejscowy, którego ustalenia są inne niż w wydanej decyzji.
2. Przepisu ust.1 pkt. 2 nie stosuje się, jeżeli została wydana ostateczna decyzja o pozwoleniu na budowę.
3. Stwierdzenie wygaśnięcia decyzji, o których mowa powyżej, następuje w trybie art. 162 § 1 pkt 1 Kodeksu postępowania administracyjnego.

Niniejsza decyzja nie upoważnia do rozpoczęcia robót budowlanych.

Niniejsza decyzja nie rodzi praw do terenu oraz nie narusza prawa własności i uprawnień osób trzecich.

Wnioskodawcy, który nie uzyskał prawa dysponowania nieruchomościami przeznaczonymi na cele budowlane nie przysługuje roszczenie o zwrot nakładów poniesionych w związku z otrzymaną decyzją.

]

Pouczenie

Od niniejszej decyzji służy stronom odwołanie do Samorządowego Kolegium Odwoławczego w Warszawie, 01-161 Warszawa ul. Obozowa 57 za moim pośrednictwem” w terminie 14 dni od dnia jej otrzymania.

W trakcie biegu terminu do wniesienia odwołania strona może zrzec się prawa do wniesienia odwołania wobec organu administracji publicznej, który wydał decyzję.

Z dniem doręczenia organowi administracji publicznej oświadczenia o zrzeczeniu się prawa do wniesienia odwołania przez ostatnią ze stron postępowania, decyzja staje się ostateczna i prawomocna. Decyzja nie upoważnia do rozpoczęcia robót budowlanych.

Zgodnie z art. 53 ust. 6 ustawy o planowaniu i zagospodarowaniu przestrzennym odwołanie powinno zawierać zarzuty odnoszące się do decyzji, określać istotę i zakres żądania będącego przedmiotem odwołania oraz wskazywać dowody uzasadniające to żądanie.

Decyzja niniejsza jest ostateczna
od dnia 30.04.2019

i podlega wykonaniu

data 16.05.24 podpis Wydziału Planowania Przestrzennego

Paweł Dąbrowski

~~z up. BURMISTRZA~~

~~Naczelnik~~

~~Wydziału Planowania Przestrzennego~~

Paweł Dąbrowski

Załącznik Nr 1 – mapa w skali 1: 500 z określonymi granicami terenów objętych wnioskiem

Otrzymują:

1. ZWIK Sp. z o.o.
2. Strony postępowania

Sprawę prowadzi:

Bożena Dudzińska


nr telefonu kontaktowego 22 463-46-33

PLAN SYTUACYJNY SKALA 1:500

Budowa sieci kanalizacyjnej i wodociągowej
w ul. Floriańskiej w Grodzisku Mazowieckim,
dz.ew.nr 16/5, 20/2, 20/5, 20/10;
obręb 0018 Grodzisk Mazowiecki

LEGENDA

- A-B-...-L-M** Obszar oddziaływania
- Projektowana sieć kanalizacyjna
- Projektowana sieć wodociągowa

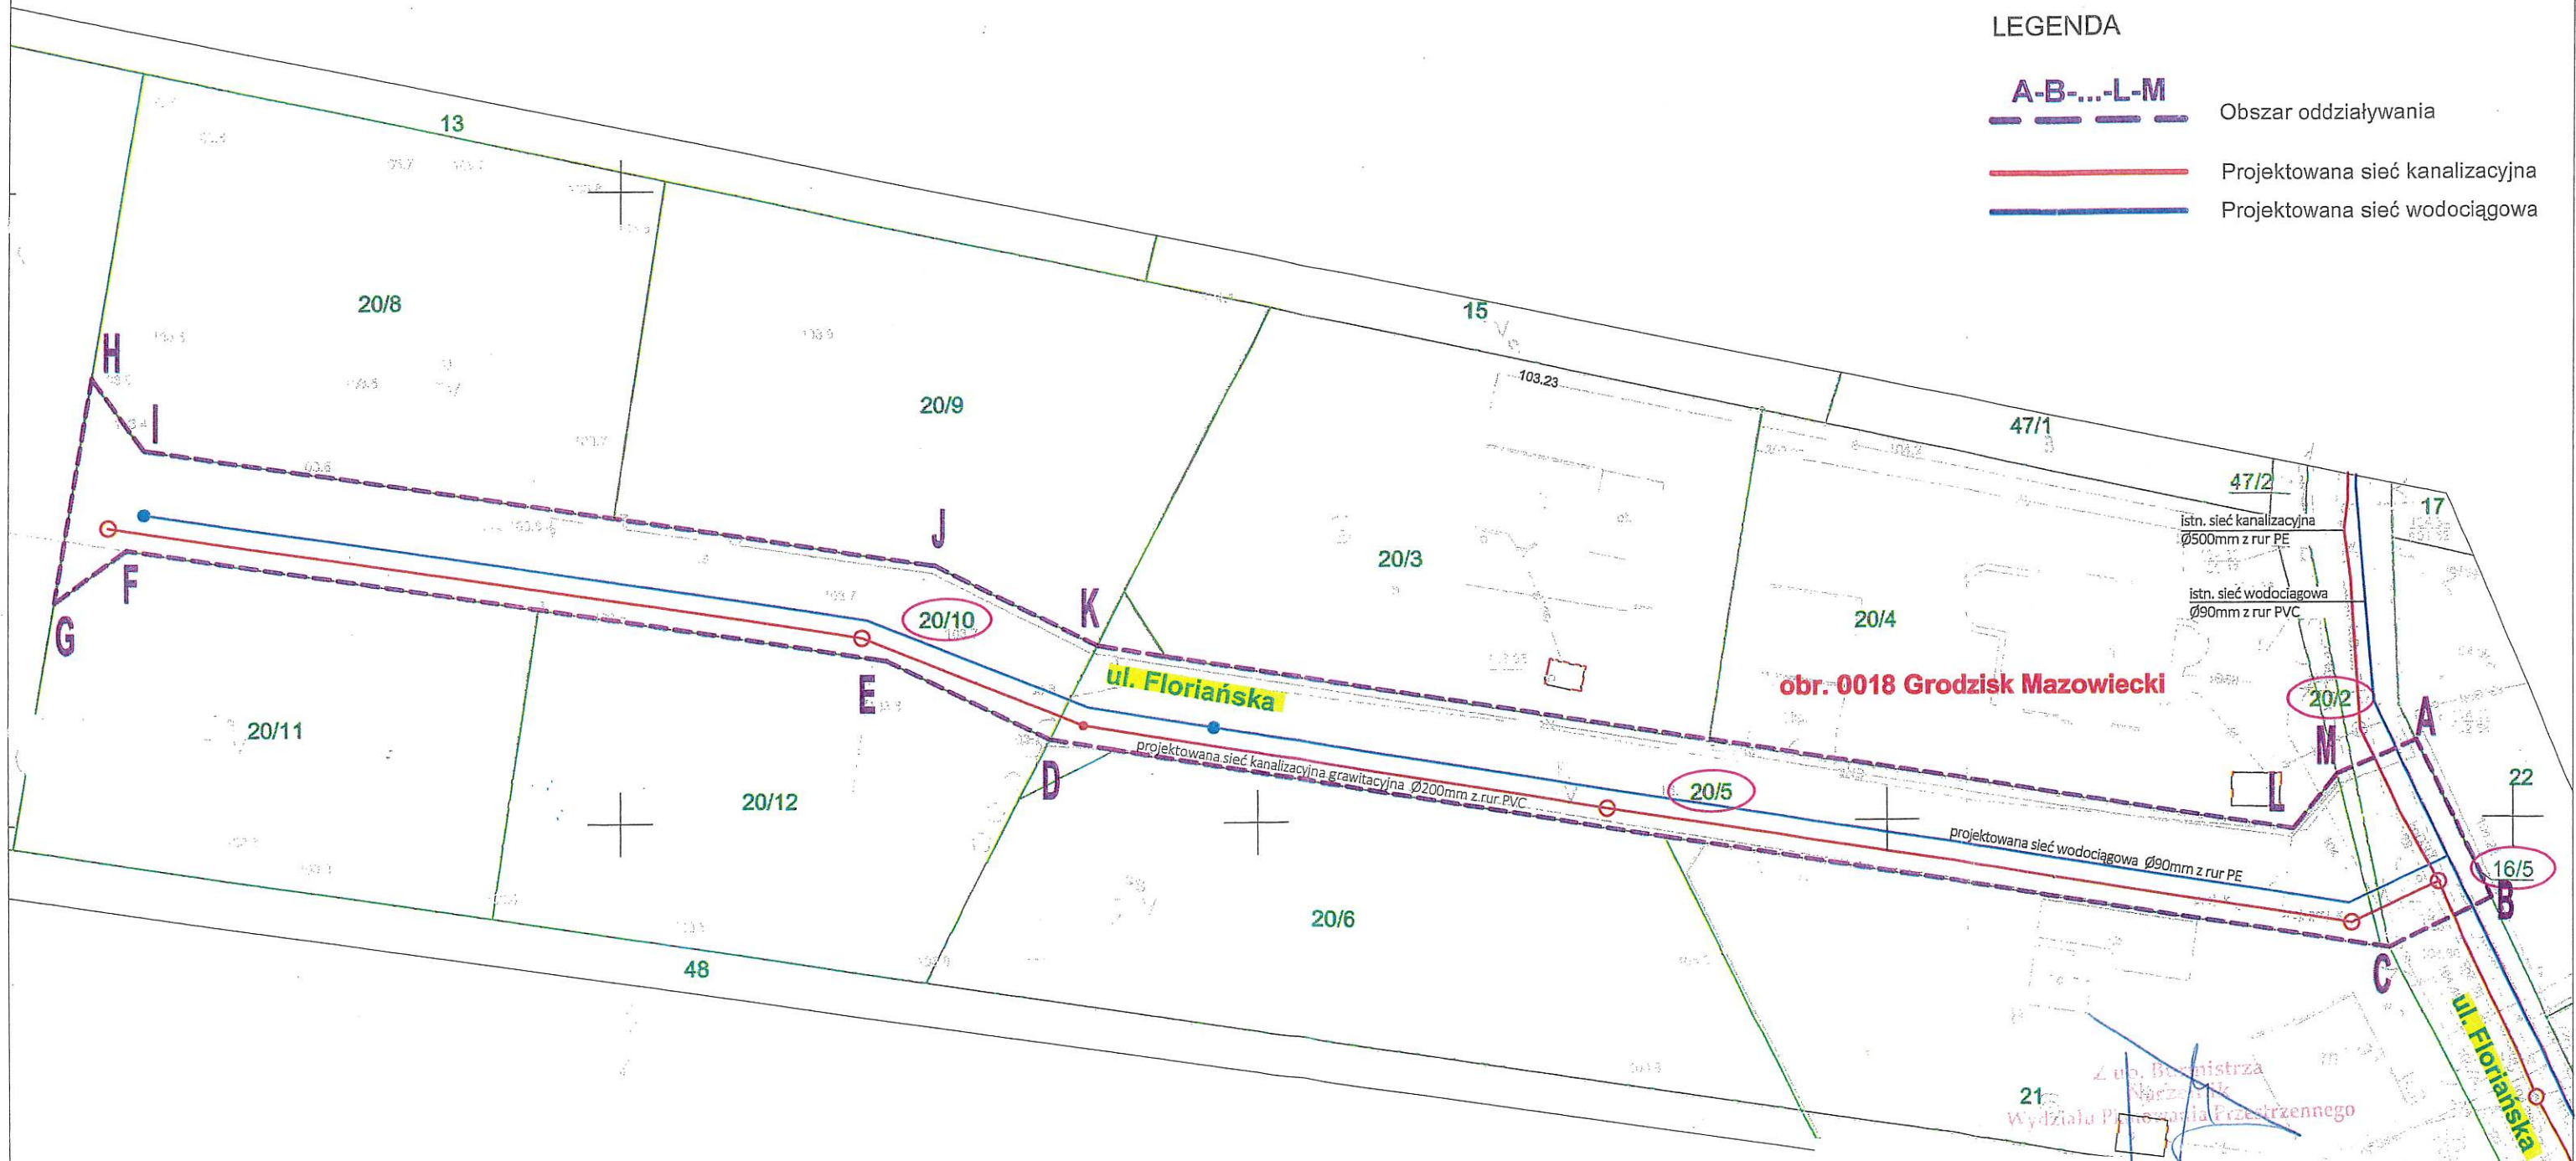

Załącznik Nr 1
Do decyzji o lokalizacji inwestycji celu publicznego
Znak: WPP.6733.5.204
Skala 1:500
Legenda przebieg planowanej inwestycji
Projekt decyzji sporządziła
mgr inż. Anna Markert
członek Okręgowej Izby Urbanistów z siedzibą w W-wie (nr OIU WA-122)

08-02-2024



Grodzisk Mazowiecki, dnia 20 lutego 2024 r

BURMISTRZ GRODZISKA
MAZOWIECKIEGO
ul. T. Kościuszki 12A
05-825 Grodzisk Mazowiecki
Tel. 22 755 55 34, 22 755 20 16
Fax 22 755 53 27

ZDG.7230.1.41.2024

DECYZJA 37/2024

Na podstawie art. 39 ust. 1 pkt. 1, ust. 1a, 3, 3a, 4, 5 ustawy z dnia 21 marca 1985 r. o drogach publicznych (t.j. Dz.U. z 2022 r. poz. 1693), art. 104 ustawy z dnia 14 czerwca 1960r. Kodeks postępowania administracyjnego (t.j. Dz.U. z 2022 r. poz. 2000) po rozpatrzeniu wniosku z dnia 09.02.2024r. (data wpływu), który złożył inwestor:

Zakład Wodociągów i Kanalizacji Sp. z o.o. ul. Cegielniana 4 05-825 Grodzisk Mazowiecki

reprezentowany przez :

Panią Agatę Michalak

w sprawie wyrażenia zgody na lokalizację **sieci wodociągowej i kanalizacji sanitarnej** w pasie drogowym drogi gminnej **150755W ul. Floriańska dz. nr ew. 16/5, 20/2 obręb 0018 Grodzisk Mazowiecki do obsługi działek leżących wzdłuż drogi bocznej dz. nr ew. 20/5, 20/10 obręb 0018 Grodzisk Mazowiecki**

ZEZWALAM

na lokalizację **sieci wodociągowej i kanalizacji sanitarnej** w pasie drogowym drogi **150755W ul. Floriańska dz. nr ew. 16/5, 20/2 obręb 0018 Grodzisk Mazowiecki**, jak zaznaczono na mapie do celów projektowych stanowiącej załącznik do niniejszej decyzji.

Ustala się następujące wymagania zezwolenia:

1. projekt należy sporządzić zgodnie z warunkami technicznymi wydanymi przez właściciela sieci,
2. urządzenia infrastruktury technicznej niezwiązanej z drogą winny odpowiadać wymogom zawartym w §140 Rozporządzenia Ministra Transportu i Gospodarki Morskiej z dnia 2 marca 1999 r. w sprawie warunków technicznych jakim powinny odpowiadać drogi publiczne i ich usytuowanie (Dz. U. z 2016r. poz. 124 z późn.zm.),
3. utrzymanie ww. urządzenia należy do jego posiadacza,
4. budowa projektowanego urządzenia nie może naruszać prawa własności stron trzecich, a za jego naruszenie odpowiada inwestor,
5. odtworzenie nawierzchni do stanu poprzedniego,
6. w przypadku wystąpienia kolizji z drzewami należy dokonać odpowiedniego zabezpieczenia roślin, by uniknąć ich uszkodzenia lub zniszczenia,
7. w przypadku wystąpienia kolizji, uzgodnionej niniejszą decyzją urzędnika, z prowadzonymi przez zarządcę drogi robotami właściciel urządzenia zobowiązany jest do jego przebudowy, na własny koszt i w terminie wyznaczonym przez zarządcę drogi,
8. w przypadku nie wykonania prac określonych w powyższym punkcie zarządca drogi wystąpi z postępowaniem egzekucyjnym w celu przymuszenia właściciela wbudowanego urządzenia do wykonania czynności objętych warunkami zezwolenia lub przebuduje kolidujące urządzenie na koszt i ryzyko właściciela urządzenia.

Zarządca drogi zastrzega sobie prawo do zmiany warunków zawartych w niniejszej decyzji w przypadku, gdy w miejscu lokalizacji wnioskowanej sieci uzbrojenia terenu, po wydaniu przedmiotowej decyzji, zostanie wykonany remont lub przebudowa pasa drogowego.

Uzasadnienie

Zgodnie z art. 39 ust. 1a ustawy z dnia 21 marca 1985 r. o drogach publicznych (tj. Dz. U. z 2020 roku poz. 470 z późn.zm.) jeżeli warunki techniczne i wymogi bezpieczeństwa pozwalają na lokalizację infrastruktury telekomunikacyjnej, urządzeń służących do doprowadzania lub odprowadzania płynów, pary, gazu, energii elektrycznej oraz urządzeń związanych z ich eksploatacją nie stosuje się zakazu określonego w art. 39 ust. 1 pkt 1, który zabrania lokalizacji obiektów budowlanych, umieszczania urządzeń, przedmiotów i materiałów niezwiązanych z potrzebami zarządzania drogami lub potrzebami ruchu drogowego. W niniejszej sprawie zachodzą przesłanki określone w art. 39 ust. 1a ww. ustawy uzasadniające wyrażenie zgody na lokalizowanie w pasie drogowym drogi gminnej ww. urządzenia służącego do doprowadzenia wody i odprowadzenia ścieków.

Lokalizacja nie powinna wpływać negatywnie na funkcjonowanie układu drogowego pod warunkiem zachowania przez stronę wnioskującą ww. warunków. Decyzja została wydana zgodnie z wnioskiem strony.

Pouczenie

Zgodnie z art. 39 ust. 3a ustawy z dnia 21 marca 1985 r. o drogach publicznych inwestor przed rozpoczęciem robót budowlanych zobowiązany jest do:

- uzyskania w zależności od wymogów Ustawy z dnia 7 lipca 1994 r. Prawo budowlane (tj. Dz. U. z 2020 r poz. 1333 z późn.zm.) pozwolenia na budowę, zgłoszenia budowy albo zgłoszenia wykonania robót budowlanych,
- uzgodnienia z zarządcą drogi, przed uzyskaniem pozwolenia na budowę lub zgłoszenia budowy albo zgłoszenia wykonania robót budowlanych, projektu budowlanego obiektu lub urządzenia,
- uzyskania zezwolenia zarządcy drogi na zajęcie pasa drogowego, dotyczącego prowadzenia robót w pasie drogowym lub umieszczenie w nim obiektu lub urządzenia.

Zarządca drogi zastrzega sobie możliwość zmiany warunków decyzji, a także jej wygaśnięcia w trybie art. 162 ustawy z dnia 14 czerwca 1960r Kodeks postępowania administracyjnego ze szczególnie ważnych powodów, nie dających się przewidzieć w chwili wydania decyzji, bez prawa roszczenia odszkodowania.

Zgodnie z art. 39 ust. 4 ustawy z dnia 21 marca 1985 r. o drogach publicznych utrzymanie obiektów i urządzeń, o których mowa w art. 39 ust. 3, należy do ich posiadaczy.

Przed przystąpieniem do robót należy wystąpić do zarządcy z wnioskiem o udzielenie zezwolenia na prowadzenie robót w pasie drogowym oraz na umieszczenie w pasie drogowym urządzeń infrastruktury technicznej niezwiązanej z funkcjonowaniem drogi zgodnie z art. 40 pkt. 1 ustawy z dnia 21 marca 1985 r. o drogach publicznych. Inwestor otrzyma zgodę na wejście w teren w formie decyzji administracyjnej.

Jeżeli prace związane z wykonaniem przedmiotowego urządzenia wpłyną na ruch drogowy lub ograniczą widoczność na drodze albo spowodują wprowadzenie zmian w istniejącej organizacji ruchu pojazdów lub pieszych, do ww. wniosku należy dołączyć zatwierdzony przez Starostę Powiatu Grodzkiego, projekt organizacji ruchu na czas wykonywanych robót w myśl § 1 ust. 3, pkt. 2, ust. 4 Rozporządzenia Rady Ministrów z dnia 1 czerwca w sprawie określenia warunków udzielania zezwoleń na zajęcie pasa drogowego.

Przystąpienie do robót bez wymaganego zezwolenia skutkuje nałożeniem ustawowych kar pieniężnych zgodnie z art. 40 ust. 12 ustawy z dnia 21.03.1985 r. o drogach publicznych.

Niniejsza decyzja jest ważna na okres 2 lat od daty jej wydania i traci swą ważność w przypadku niedotrzymania podanych warunków oraz jeżeli w tym okresie urządzenie nie zostanie wybudowane.

Niniejsza decyzja stanowi również oświadczenie na dysponowanie nieruchomością na cele budowlane w zakresie wynikającym z uzgodnionej lokalizacji.

Od niniejszej decyzji służy stronom odwołanie do Samorządowego Kolegium Odwoławczego w Warszawie za moim pośrednictwem w terminie 14 dni od daty jej doręczenia.

W trakcie biegu terminu do wniesienia odwołania, strona może zrzec się prawa do wniesienia odwołania składając stosowane oświadczenie wobec tutejszego organu. Z dniem doręczenia organowi oświadczenia o zrzeczeniu się prawa do wniesienia odwołania przez ostatnią ze stron postępowania, decyzja staje się ostateczna i prawomocna, i strona nie będzie mogła zaskarżyć decyzji do organu wyższego stopnia ani do sądu administracyjnego.

Otrzymują:


1. Pani Agata Michalak
2. a/a

z up. BURMISTRZA
Naczelnik Wydziału Zarządzania
Drogami Gminnymi



Andrzej Korpysa

Sprawę prowadzi:
Dorota Uszlińska
Tel. 22 755 55 34 (wew. 104)

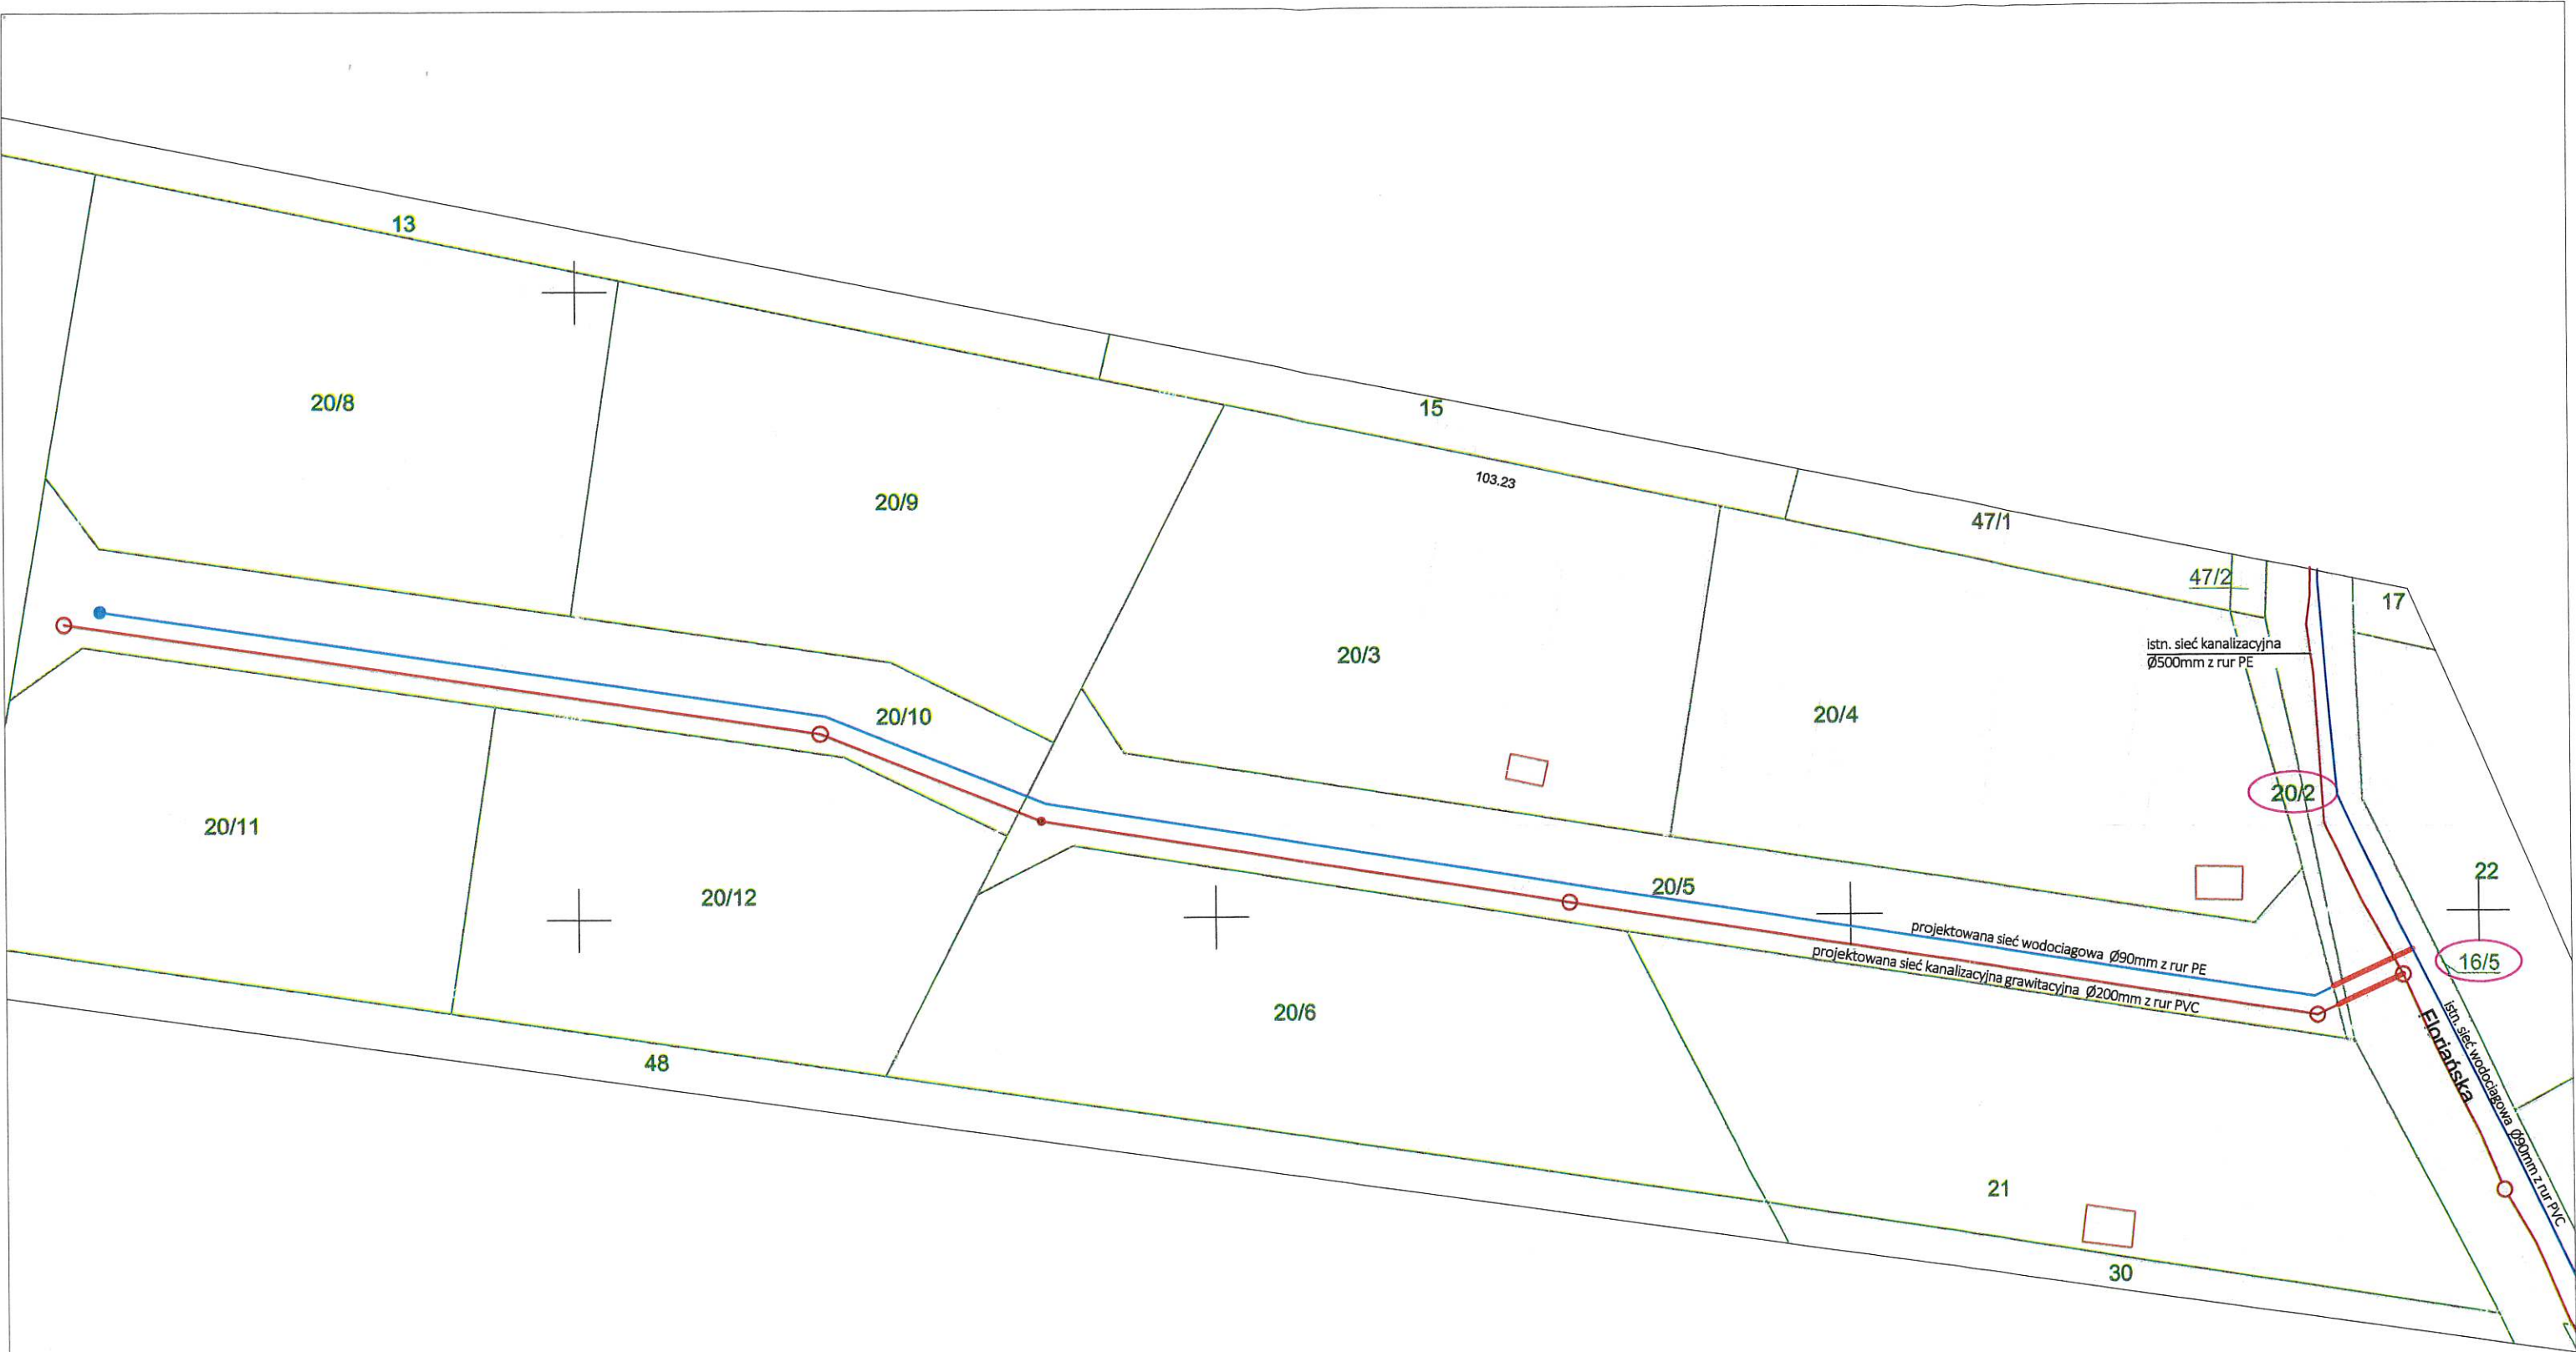

ZAŁĄCZNIK DO DECYZJI NR ...33/2024
 z dnia ...20... lutego ...2024...
 ZDG ...7230... 1. 01. 2024

STAROSTA GRODZISKI
 woj. mazowieckie; powiat grodziski
 Położenie: Grodzisk Mazowiecki
 Nazwa materiału zasobu: Mapa zasadnicza
 Skala: 1:500
 Identyfikator P.1405.2013.116
 Opracowane systemem GEO-INFO, utworzył(a) : Iwona Lewandowska 08-02-2024



PROTOKÓŁ Z NARADY KOORDYNACYJNEJ NR PODGIK.6630.95.2024

w sprawie sytuowania projektowanych sieci uzbrojenia terenu przeprowadzonej
za pomocą środków komunikacji elektronicznej w Starostwie Powiatowym w Grodzisku Mazowieckim

Przedmiot narady koordynacyjnej

sieci uzbrojenia terenu, niebędące przyłączami **wodociągowa
kanalizacyjna**

Lokalizacja obiektu **ul. Floriańska, działki nr ew. 16/5, 20/2, 20/5, 20/10.
obręb 0018 Grodzisk Mazowiecki**

Lista działek ewidencyjnych	Jednostka ew.	Obręb ew.	Numery działek ewidencyjnych
	m. Grodzisk Mazowiecki	18	16/5, 20/2, 20/5, 20/10

Wnioskodawca **Agnieszka Zdziarska** reprezentujący(a) podmiot
Zakład Wodociągów i Kanalizacji Sp. z o.o., NIP: 5291762897
ul. Cegielniana 4, 05-825 Grodzisk Mazowiecki

Inwestor **Zakład Wodociągów i Kanalizacji Sp. z o.o. ul. Cegielniana 4, 05-825
Grodzisk Mazowiecki**

Projektant **Anna Wawrzyńczak**
numer uprawnień: **LUB/0105/PWOS/12**

Data wpływu wniosku **6 marca 2024 r.**

Data rozpoczęcia narady **8 marca 2024 r.**

Data zakończenia narady **22 marca 2024 r.**

Przewodniczący **mgr inż. Sylwester Celej**
narady koordynacyjnej Główny Specjalista w Wydziale Geodezji i Kartografii

Lista uczestników narady koordynacyjnej

1	Oznaczenie podmiotu: ORANGE POLSKA S. A. Stanowisko/uwagi: Nie wyrażono stanowiska	<i>Podmiot powiadomiony o naradzie drogą elektroniczną</i>
2	Oznaczenie podmiotu: Towerlink Poland Sp. z o.o. Stanowisko/uwagi: Nie wyrażono stanowiska	<i>Podmiot powiadomiony o naradzie drogą elektroniczną</i>
3	Oznaczenie podmiotu: Gminna Spółka Wodna Grodzisk Mazowiecki Stanowisko/uwagi: Projekt zaakceptowany	<i>Imię i nazwisko przedstawiciela Iwona Lubańska Udział w naradzie z wykorzystaniem środków komunikacji elektronicznej</i>
4	Oznaczenie podmiotu: NETFAŁA Mariusz Chmielewski Stanowisko/uwagi: Projekt zaakceptowany	<i>Imię i nazwisko przedstawiciela Stanisław Borko Udział w naradzie z wykorzystaniem środków komunikacji elektronicznej</i>
5	Oznaczenie podmiotu: PGE Dystrybucja S.A. Rejon Energetyczny Pruszków Stanowisko/uwagi: Projekt zaakceptowany z uwagami do realizacji: Pod istniejącą linią energetyczną i w jej pobliżu prace prowadzić ręcznie z zachowaniem szczególnej ostrożności w porozumieniu i pod nadzorem RE Pruszków. Skrzyżowania i zbliżenia z kablami energetycznymi wykonywać zgodnie z normą SEP N SEP-E-004. Zachować normatywne odległości. Prace ziemne wykonywać ręcznie z zachowaniem szczególnej ostrożności pod nadzorem RE Pruszków. Na kabel energetyczny nałożyć rurę ochronną AROTA.	<i>Imię i nazwisko przedstawiciela Sławomir Syta Udział w naradzie z wykorzystaniem środków komunikacji elektronicznej</i>

6	Oznaczenie podmiotu: Polska Spółka Gazownictwa Sp. z o.o. - Gazownia w Grodzisku Mazowieckim	Imię i nazwisko przedstawiciela Janusz Dobkowski
	Stanowisko/uwagi: Projekt zaakceptowany z uwagami do realizacji: W miejscach skrzyżowań i zblieżeń projektowanych urządzeń i obiektów z istniejącą siecią gazową prace ziemne należy prowadzić ręcznie pod nadzorem Polskiej Spółki Gazownictwa Oddział w Warszawie, Gazownia w Grodzisku Mazowieckim ul. Miła 25 tel. 605058598, mail: janusz.dobkowski@psgaz.pl. Zachować normatywne odległości pionowe (25cm + Dz gazociągu) oraz poziome od sieci gazowej.	Udział w naradzie z wykorzystaniem środków komunikacji elektronicznej
7	Oznaczenie podmiotu: Starostwo Powiatu Grodziskiego Wydział Architektoniczno - Budowlany	Imię i nazwisko przedstawiciela Lilla Jakubiec
	Stanowisko/uwagi: Projekt zaakceptowany	Udział w naradzie z wykorzystaniem środków komunikacji elektronicznej
8	Oznaczenie podmiotu: Urząd Miejski w Grodzisku Mazowieckim	Imię i nazwisko przedstawiciela Urszula Chrzanowska
	Stanowisko/uwagi: Projekt zaakceptowany	Udział w naradzie z wykorzystaniem środków komunikacji elektronicznej
9	Oznaczenie podmiotu: Vectra Investments	Imię i nazwisko przedstawiciela Cezary Poneta
	Stanowisko/uwagi: Projekt zaakceptowany	Udział w naradzie z wykorzystaniem środków komunikacji elektronicznej
10	Oznaczenie podmiotu: Wydział Komunikacji Powiatu Grodziskiego	Imię i nazwisko przedstawiciela Łukasz Malczewski
	Stanowisko/uwagi: Projekt zaakceptowany z uwagami do realizacji: W zakresie drogi publicznej należy wykonać projekt czasowej organizacji ruchu na czas prowadzenia robót w pasie drogowym i przedstawić go do zatwierdzenia w Wydziale Komunikacji Starostwa Powiatu Grodziskiego ul. Daleka 11 a, 05-825 Grodzisk Mazowiecki.	Udział w naradzie z wykorzystaniem środków komunikacji elektronicznej
11	Oznaczenie podmiotu: Wydział Ochrony Środowiska Powiatu Grodziskiego	Imię i nazwisko przedstawiciela Paulina Batory
	Stanowisko/uwagi: Projekt zaakceptowany z uwagami do realizacji: Projektowanie i prace wykonywać zgodnie z zasadami ochrony przyrody w rozumieniu ustawy o ochronie przyrody z dnia 16.04.2004r. (tj.Dz. U. z 2022r., poz. 916 ze zm.). W przypadku obecności drzew na trasie planowanej inwestycji należy wziąć pod uwagę alternatywne rozwiązanie umożliwiające ich zachowanie. Ponadto zgodnie z art.87a w/w ustawy, „Prace ziemne oraz inne prace wykonywane ręcznie, z wykorzystaniem sprzętu mechanicznego lub urządzeń technicznych, wykonywane w obrębie korzeni, pnia lub korony drzewa lub w obrębie korzeni lub pędu krzewu, przeprowadza się w sposób najmniej szkodzący drzewom lub krzewom”.	Udział w naradzie z wykorzystaniem środków komunikacji elektronicznej
12	Oznaczenie podmiotu: Zakład Wodociągów i Kanalizacji Sp. z o. o. Grodzisk Mazowiecki	Imię i nazwisko przedstawiciela Marcin Zawadzki
	Stanowisko/uwagi: Projekt zaakceptowany z uwagami do realizacji: Projekt należy uzgodnić w ZWIK Sp. z o.o. w Grodzisku Mazowieckim. Roboty budowlane prowadzić pod nadzorem ZWIK Sp. z o.o. w Grodzisku Mazowieckim	Udział w naradzie z wykorzystaniem środków komunikacji elektronicznej

W naradzie uczestniczył(a) z wykorzystaniem środków komunikacji elektronicznej przedstawiciel(ka) wnioskodawcy **Agnieszka Zdziarska**.

Uwagi Przewodniczącego narady koordynacyjnej:

Treść protokołu została uzgodniona z osobami, które uczestniczyły w naradzie koordynacyjnej wyłącznie za pomocą środków komunikacji elektronicznej, o której mowa w art.28b ust.10 ustawy PgiK.



Zeskanuj kod QR,
aby zlokalizować
wniosek na mapie

Z up. Starosty
mgr inż. Sylwester Celej
Główny Specjalista w Wydziale Geodezji i Kartografii

Dokument elektroniczny wygenerowany automatycznie dnia 22 marca 2024 roku z systemu informatycznego iGeoMap/ePODGiK, nie wymaga podpisu organu lub upoważnionego pracownika ani pieczętki urzędowej.

Weryfikacji dokumentu można dokonać na stronie <https://weryfikacjaprotokoluzud.epodgik.pl>.

Grodzisk Mazowiecki, dnia 25 kwietnia 2024 r.



URZĄD MIEJSKI
w GRODZISKU MAZOWIECKIM
**Wydział Zarządzania
Drogami Gminnymi**
ul. T. Kościuszki 12A
05-825 Grodzisk Mazowiecki
Tel. 22 755 20 06
ZDG.7230.4.29.2024

**Zakład Wodociągów i Kanalizacji
w Grodzisku Mazowieckim
ul. Cegielniana 4
05-825 Grodzisk Maz.**

Dot. Uzgodnienia dokumentacji projektowej

Na podstawie art. 39 ust. 3 a pkt 2 Ustawy z dnia 21 marca 1985 r. o drogach publicznych (tj. Dz. U z 2020 roku poz. 470 z późn.zm.) po rozpatrzeniu wniosku z dnia 15.04.2024 r. (data wpływu) uzgadniam projekt inwestycji polegającej na budowie sieci kanalizacji sanitarnej grawitacyjnej i sieci wodociągowej w pasie drogowym ul. Floriańska w miejscowości Grodzisk Mazowiecki w gminie Grodzisk Mazowiecki w zakresie gminnej działki drogowej, bez uwag (zgodnie z decyzją nr 37/2023 z dnia 20 lutego 2024 r.).

z up. BURMISTRZA

Naczelnik Wydziału Zarządzania
Drogami Gminnymi
Andrzej Korpysa

Sprawę prowadzi:
Zastępca Naczelnika
Piotr Jaskowski
Tel. 22 755 55 34 (wew. 239)

Zakład Wodociągów i Kanalizacji sp. z o.o. (zwany dalej „ZWiK”) uzgadnia:
**„Projekt budowlany sieci kanalizacji sanitarnej w ul. Floriańskiej dz.
nr ew. 16/5, 20/2, 20/5 obr. 0018 Grodzisk Mazowiecki”**

opracowany przez projektanta – mgr inż. Annę Wawrzyńczak- z następującymi uwagami:

Roboty należy prowadzić pod nadzorem technicznym ZWiK.

1. Budowę kanalizacji bytowej należy zlecić wyspecjalizowanemu Wykonawcy, posiadającemu odpowiednie uprawnienia potwierdzone przez Okręgową Izbę Inżynierów.
2. Rozbudowę kanalizacji bytowej należy uzgodnić w ZWiK przed przystąpieniem do robót; roboty związane z rozbudową należy prowadzić pod nadzorem ZWiK.
3. Po zakończeniu budowy należy do ZWiK dostarczyć dokumentację powykonawczą kanału ściekowego, zawierającą m.in. geodezyjną inwentaryzację powykonawczą oraz dostarczyć „**Protokół z zakończenia robót**” podpisany przez Inwestora, Wykonawcę i Przedstawicieli ZWiK.
4. **Umowa** pomiędzy Zakładem Wodociągów i Kanalizacji sp. z o.o., a dostawcą ścieków podpisana zostanie po spełnieniu ww. warunków.
5. Niniejsze uzgodnienie nie zwalnia Projektanta z odpowiedzialności za przyjęte rozwiązania projektowe.
6. Uzgodnienie projektu ważna 3 lata.

Sprawdził:

Asystent Projektanta

Agnieszka Zdziarska

Kierownik Działu
Ted Zatwierdził: inwestycyjnego


Marcin Zowadzki

Dokumentacja badań podłoża gruntowego wraz
z opinią geotechniczną oraz projektem geotechnicznym
określająca warunki gruntowo-wodne w miejscu projektowanej sieci
wodociągowej i kanalizacyjnej w ul. Floriańskiej w Grodzisku
Mazowieckim na dz. nr ew. 16/5, 20/2, 20/5, 20/10, obręb 18,
gmina Grodzisk Mazowiecki - Miasto, powiat grodziski,
województwo mazowieckie

Zleceniodawca: Zakład Wodociągów i Kanalizacji Sp. z o. o.
ul. Cegielniana 4
05-825 Grodzisk Mazowiecki

Lokalizacja: dz. nr ew. 16/5, 20/2, 20/5, 20/10
ob. 18
gm. Grodzisk Mazowiecki - Miasto
pow. grodziski
woj. mazowieckie

Opracowanie: mgr Jan Czech
upr. geol. XIII-078 DOL

GEOLOGICZNA OBSŁUGA INWESTYCJI
GeoIN Jan Czech
96-100 Skierniewice
Strobów 2H
NIP 836-187-11-40, REGON 382921646

inż. Adrianna Jarosz 

Spis treści

1. Wstęp	3
1.1. Podstawa formalna opracowania	3
1.2. Podstawa prawna opracowania	3
1.3. Podstawa merytoryczna opracowania	4
1.4. Zakres prowadzonych prac	5
2. Lokalizacja oraz charakterystyka obszaru badań	5
2.1. Umieszczenie obszaru badań	5
2.2. Opis obszaru badań	6
2.3. Położenie geograficzne badanego obszaru	6
2.4. Budowa Geologiczna	6
3. Charakterystyka projektowanej inwestycji	6
4. Warunki gruntowo-wodne	6
5. Ocena warunków geotechnicznych	8
6. Wnioski	8

Projekt Geotechniczny

Załączniki:

1. Mapa orientacyjna w skali 1 : 50 000
2. Szkic lokalizacyjny
3. Legenda zastosowanych symboli
4. Zestawienie charakterystycznych parametrów geotechnicznych
5. Karta otworu geotechnicznego
6. Przekrój geotechniczny

1. Wstęp

1.1. Podstawa formalna opracowania

Dokumentację badań podłoża gruntowego wraz z opinią geotechniczną sporządzono na podstawie badań geotechnicznych, przeprowadzonych w dniu 6 marca 2024 r., na zlecenie firmy Zakład Wodociągów i Kanalizacji Sp. z o. o., z siedzibą w miejscowości Warszawa, przy ul. Cegielnianej 4 – zwanej dalej Zleceniodawcą.

Lokalizacja inwestycji oraz założenia projektowe zostały ustalone przez Zleceniodawcę. Ilość, rozmieszczenie i głębokość otworów wiertniczych zostały zaproponowane przez wykonawcę badań i zaakceptowane przez Zleceniodawcę.

Dokumentację badań podłoża gruntowego wraz z opinią geotechniczną sporządzono w celu rozpoznania warunków gruntowo-wodnych podłoża działek nr ew. 16/5, 20/2, 20/5, 20/10, obręb 18, gmina Grodzisk Mazowiecki - Miasto, powiat grodziski, województwo mazowieckie.

Dokumentację badań podłoża gruntowego wraz z opinią geotechniczną sporządzono w nawiązaniu do wytycznych Rozporządzenia Ministra Transportu, Budownictwa i Gospodarki Morskiej z dnia 25 kwietnia 2012 r. w sprawie ustalania geotechnicznych warunków posadawiania obiektów budowlanych (Dz. U. z 2012 r., poz. 463) oraz zgodnie z wytycznymi Polskiej Normy PN-B-02479; Geotechnika. Dokumentowanie geotechniczne. Zasady ogólne.

1.2. Podstawa prawna opracowania

Dokumentację badań podłoża gruntowego wraz z opinią geotechniczną sporządzono zgodnie z ustawami, rozporządzeniami, normami oraz wytycznymi ściśle powiązаныmi z zakresu geotechniki i budownictwa.

Wykaz wykorzystanych opracowań prawnych:

- [P1] Rozporządzenie Ministra Transportu, Budownictwa i Gospodarki Morskiej z dnia 25 kwietnia 2012 r. w sprawie ustalania geotechnicznych warunków posadowienia obiektów budowlanych (Dz.U. z 2012 r. poz. 463).
- [P2] PN-EN 1997-1 Eurokod 7. Projektowanie geotechniczne. Część 1. Zasady ogólne.

- [P3] PN-EN 1997-2 Eurokod 7. Projektowanie geotechniczne. Część 1. Rozpoznanie i badanie podłoża gruntowego.
- [P4] PN-EN ISO 14688-1:2006. Badania geotechniczne. Oznaczenie i klasyfikowanie gruntów. Część 1: Oznaczenie i opis.
- [P5] PN-EN ISO 14688-2:2006. Badania geotechniczne. Oznaczenie i klasyfikowanie gruntów. Część 2: Zasady klasyfikowania.
- [P6] PN-EN ISO 14688-2:2006/Ap1. (poprawka do normy). Badania geotechniczne. Oznaczenie i klasyfikowanie gruntów. Część 2: Zasady klasyfikowania.
- [P7] PN-B-02479:1998. Geotechnika. Dokumentowanie geotechniczne. Zasady Ogólne.
- [P8] PN-86/B-02480. Grunty budowlane. Określenia, symbole, podział i opis gruntów.
- [P9] PN-B-02481:1998. Geotechnika. Terminologia podstawowa, symbole literowe i jednostki miar.
- [P10] PN-B-04452:2002. Geotechnika. Badania polowe.
- [P11] PN-88/B-04481. Grunty budowlane. Badania próbek gruntu.
- [P12] PN-81/B-03020. Grunty budowlane. Posadowienie bezpośrednie budowli. Obliczenia statyczne i projektowanie.

1.3. Podstawa merytoryczna opracowania

Do przedmiotowego opracowania wykorzystano literaturę techniczno-specjalistyczną, materiały geologiczne i geotechniczne oraz dane otrzymane od Zleceniodawcy.

Wykorzystano następujące pozycje:

- [M1] Informacje przekazane przez Zleceniodawcę
- [M2] Mapę do celów projektowych przekazaną przez Zleceniodawcę
- [M3] Kondracki J., *Geografia regionalna Polski*, PWN, Warszawa 2013 r.
- [M4] Wiłun Z., *Zarys geotechniki*, WKŁ, Warszawa 2005 r.
- [M5] Pisarczyk S., *Gruntoznawstwo inżynierskie*, PWN, Warszawa 2012 r.
- [M6] Wysokiński L., Kotlicki W., Godlewski T., *Projektowanie geotechniczne wg Eurokodu 7. Poradnik*, ITB, Warszawa 2011 r.

1.4. Zakres prowadzonych prac

W celu rozpoznania oraz udokumentowania warunków gruntowo-wodnych podłoża na dz. nr ew. 16/5, 20/2, 20/5, 20/10, obręb 18, gmina Grodzisk Mazowiecki - Miasto, powiat grodziski, województwo mazowieckie, wykonano:

- Badania terenowe wymienione oraz opisane poniżej:
 - rozpoznanie obszaru badań z jednoczesną weryfikacją informacji [M1] oraz szkiców sytuacyjnych [M2] przekazanych przez zleceniodawcę;
 - dokładne wyznaczenie punktów badawczych w odniesieniu do punktów o stałej wartości rzędnej terenu tj. studzienki kanalizacyjne, hydranty, słupki graniczne itp.;
 - 3 otwory geotechniczne do głębokości 2,2 m p.p.t.
Podczas wiercenia dokonano pełnego opisu makroskopowego gruntów tj. rodzaj gruntu, przewarstwienia, barwa, wilgotność, stan gruntu i inne (na bieżąco w miarę postępu wiercenia zgodnie z normą [P3, P4, P5, P6, P8, P10]).
Łącznie odwiercono 6,6 mb.;
 - pomiar zwierciadła wód gruntowych;
- Prace kameralne zostały przeprowadzone po wykonaniu badań terenowych oraz laboratoryjnych. W ramach prac kameralnych dokonano:
 - analizy dostępnych materiałów dydaktycznych oraz materiałów archiwalnych związanych z przeprowadzonymi badaniami;
 - opracowania wyników wierceń geologicznych;
 - opracowania części graficznej przedmiotowej opinii geotechnicznej;
 - opracowania części tekstowej przedmiotowej opinii geotechnicznej.

2. Lokalizacja oraz charakterystyka obszaru badań

2.1. Umiejscowienie obszaru badań

Obszar badań przedmiotowego opracowania znajduje się na dz. nr ew. 16/5, 20/2, 20/5, 20/10, obręb 18, gmina Grodzisk Mazowiecki - Miasto, powiat grodziski, województwo mazowieckie. Lokalizacja obszaru badań została przedstawiona w załączniku nr 1.

2.2. Opis obszaru badań

Obszar badań porośnięty jest niską roślinnością trawiastą. Działki znajdują się w pobliżu budynków mieszkalnych. Teren charakteryzuje się powierzchnią płaską.

Lokalizację i zagospodarowanie analizowanego terenu badań przedstawiono w załącznikach nr 1 i 2. Na załączniku nr 2 zaznaczono wszystkie punkty badawcze (otwory geotechniczne).

2.3. Położenie geograficzne badanego obszaru

Poniższa tabela przedstawia położenie obszaru badań zgodnie z podziałem Polski na regiony fizycznogeograficzne wg. J. Kondrackiego (2000):

Tab. 1

Mezoregion	Makroregion	Podprovincia	Prowincja	Region
Równina Łowicko-Błońska (318.72)	Nizina Środkowomazowiecka (318.7)	Niziny Środkowopolskie (318)	Niż Środkowoeuropejski (31)	Pozaalpejska Europa Środkowa

2.4. Budowa Geologiczna

Na podstawie przeprowadzonych badań, na przedmiotowych działkach stwierdzono występowanie:

- Osadów holocenu – grunty antropogeniczne w postaci nasypów niekontrolowanych (Mg), grunty organiczne (Or) w postaci gleby, grunty mineralne niespoiste w postaci piasków drobnoziarnistych (FSa) i piasków drobnoziarnistych przewarstwionych gliną piaszczystą (FSa_{saccl}) oraz grunty mineralne spoiste w postaci gliny piaszczystej (saCCl).

3. Charakterystyka projektowanej inwestycji

Informacje przekazane przez zleceniodawcę:

- Budowa sieci wodociągowej i kanalizacyjnej w ul. Floriańskiej w Grodzisku Mazowieckim na terenie działek nr ew. 16/5, 20/2, 20/5, 20/10, obręb 18, gmina Grodzisk Mazowiecki - Miasto, powiat grodziski, województwo mazowieckie.

Projektowaną inwestycje, zgodnie z rozporządzeniem [P1], zaleca się zaklasyfikować do drugiej kategorii geotechnicznej. Ostateczną decyzję o przypisaniu przedmiotowej inwestycji do odpowiedniej kategorii geotechnicznej podejmie projektant.

4. Warunki gruntowo-wodne

Na analizowanym terenie stwierdzono występowanie gruntów antropogenicznych, gruntów organicznych, gruntów mineralnych niespoistych i gruntów mineralnych spoistych.

Grunty antropogeniczne występują w postaci czarnych nasypów niekontrolowanych. Grunty organiczne występują w postaci przypowierzchniowej warstwy czarnej gleby. Grunty mineralne niespoiste występują w postaci średnio zagęszczonych ($I_D=0,55$), brązowych i jasnoszarych piasków drobnoziarnistych i brązowo-szarych piasków drobnoziarnistych przewarstwionych gliną piaszczystą. Grunty mineralne spoiste występują w postaci twar doplastycznej ($I_L=0,25$; $I_L=0,20$), brązowo-szarej gliny piaszczystej.

W otworach geotechnicznych zostały nawiercone wody gruntowe do głębokości wiercenia tj.:

Tab. 2

Nr otw.	Zw. Nawiercone [m p.p.t]	Zw. Ustabilizowane [m p.p.t]	Sączenia [m p.p.t]
1	0,9	0,9	-
2	0,4	0,4	-
3	0,4	0,4	-

Zgodnie z §4 ust. 2 pkt 1 Rozporządzenia Ministra Transportu, Budownictwa i Gospodarki Morskiej z dnia 25 kwietnia 2012 r. (Dz.U. z 2012 r. poz. 463) **warunki proste** - występują w przypadku warstw gruntów jednorodnych genetycznie i litologicznie, zalegających poziomo, nieobejmujących mineralnych gruntów słabonośnych, gruntów organicznych i nasypów niekontrolowanych, przy zwierciadle wody poniżej projektowanego poziomu posadowienia oraz braku występowania niekorzystnych zjawisk geologicznych;

W związku z powyższym, a także na podstawie analizy danych pozyskanych z wierceń badawczych oraz prac kameralnych **warunki gruntowo-wodne na dz. nr ew. 16/5, 20/2, 20/5, 20/10, obręb 18, gmina Grodzisk Mazowiecki - Miasto, powiat grodziski, województwo mazowieckie, określa się jako proste.**

Na podstawie analizy danych uzyskanych w trakcie trwania prac terenowych oraz kameralnych, na analizowanym terenie wydzielono trzy pakiety geotechniczne, w obrębie których znajdują się grunty o tej samej genezie. W obrębie pakietów wyodrębniono warstwy geotechniczne różniące się między sobą: rodzajem gruntu (litologią) oraz stopniem zagęszczenia gruntu.

Pakiet I Holocenijskie grunty antropogeniczne wykształcone w postaci nasypów niekontrolowanych. W obrębie pakietu wydzielono jedną warstwę geotechniczną, która kształtuje się następująco:

- e. Rozpoznanie budowy podłoża gruntowego ma charakter punktowy. Dokładne określenie rodzaju i stanu gruntu oraz przelotu warstw dotyczy wyłącznie poszczególnych punktów badawczych.
- f. Warunki gruntowo-wodne określa się jako **proste**.
- g. Ze względu na występowanie w poziomie posadowienia gruntów nieprzepuszczalnych, podczas intensywnych opadów atmosferycznych, może pojawić się woda zaskórna.
- h. Zaleca się usunąć słabonośną warstwę nasypów niekontrolowanych i zastąpić ją nasypem budowlanym.
- i. Nasypy niekontrolowane mogą występować w różnych miejscach, szczególnie jako zasypki uzbrojenia podziemnego, gdzie mogą wykazywać większą miąższość i zostać odkryte dopiero w czasie robót ziemnych.
- j. Podczas wymiany gruntów zaleca się nadzór geologiczny w czasie trwania prac oraz odpowiednie zagęszczenie wymienionych warstw.
- k. Dokładność określenia przelotu poszczególnych warstw geotechnicznych dla wierceń wynosi ok. +/- 0,2 m, co wynika z techniki wykonywanych badań oraz dokładności urządzeń pomiarowych.
- l. Niniejsza opinia została opracowana w zakresie adekwatnym dla konkretnego zapotrzebowania, określonego przez Zleceniodawcę.
- m. W przypadku stwierdzenia, w czasie wykonywania robót ziemnych, niezgodności z wynikami badań geotechnicznych przedstawionymi w opinii należy skontaktować się z autorem niniejszego opracowania.
- n. Stan badań jest aktualny na marzec 2024 r.

Projekt Geotechniczny

1. Prognoza zmian właściwości gruntów w czasie.

W czasie eksploatacji budowli nie przewiduje się że mogą nastąpić zmiany właściwości podłoża gruntowego. Mogą jedynie wystąpić zmiany poziomu zwierciadła wody gruntowej związanymi z okresowymi opadami atmosferycznymi. Amplituda wahań poziomu zwierciadła wody gruntowej może wynosić do 0,5m.

2. Określenie obliczeniowych parametrów geotechnicznych.

Parametry geotechniczne wyznaczono na podstawie prac polowych i badań laboratoryjnych, wykonanych w trakcie przygotowywania opinii geotechnicznej i dokumentacji badań podłoża gruntowego. Wartości obliczeniowe parametrów geotechnicznych należy przyjąć zgodnie z tabelą w załączniku nr 4.

3. Określenie częściowych współczynników bezpieczeństwa.

Częściowe współczynniki bezpieczeństwa należy przyjąć zgodnie z załącznikiem B do normy EN 1997-1:2004.

4. Określenie oddziaływań gruntów.

Prawidłowe zaprojektowanie i wykonanie obiektu budowlanego zgodnie z przyjętymi normami technicznymi spowoduje, iż nie wystąpią negatywne oddziaływania gruntu na inwestycje.

5. Przyjęcie modelu obliczeniowego podłoża gruntowego.

Przyjęty model obliczeniowy (układ warstw geotechnicznych) reprezentują profile analityczne (zał. 6.1 – 6.9).

6. Określenie nośności i osiadania podłoża gruntowego.

Na obecnym etapie projektowanie inwestycji nie jest możliwe obliczenie nośności i osiadania gruntu. Osiedlenie należy rozpatrywać zgodnie z załącznikiem F normy EN 1997-1:2004. Gruntami zdolnymi do przyjęcia obciążeń bezpośrednich od obiektu są wszystkie warstwy geotechniczne występujące w badanym terenie z wyłączeniem warstwy I.

7. Dane niezbędne dla zaprojektowania posadowienia obiektów

Wielkości parametrów geotechnicznych oraz miąższość warstw i rodzaju gruntów podano w załącznikach graficznych i w opisie warstw. Dane te pozwolą na prawidłowe zaprojektowanie posadowienia.

8. Wykonawstwo wykopów pod fundamenty.

Roboty ziemne należy prowadzić zgodnie z normą PN-B-06050 „Geotechnika roboty ziemne – Wymagania ogólne”.


9. Wpływ wody gruntowej na fundamenty.

Woda gruntowa występuje w postaci nawierconej i ustabilizowanej na głębokości 0,4 m p.p.t. – 0,9 m p.p.t.



Mapa lokalizacyjna w skali 1:50 000

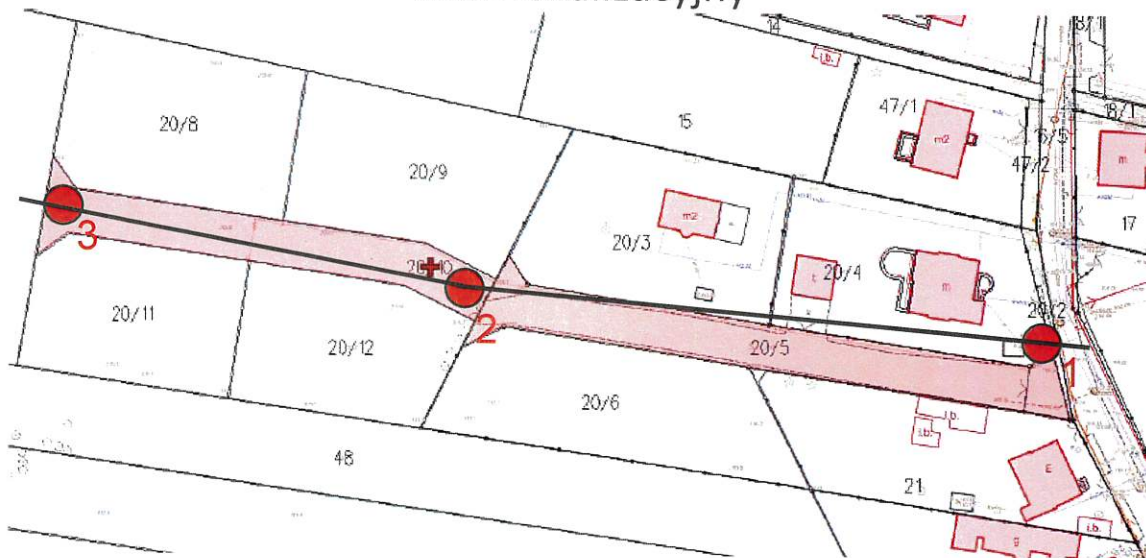

Szkic lokalizacyjny



Mapa pozyskana od Zleceniodawcy.

-  Lokalizacja otworu geotechnicznego z nr porządkowym
-  Linia przekroju geotechnicznego

Grunty mineralne		
wg [1]	wg [2]	
Ż	Gr	żwir
Żg	clGr	żwir gliniasty
Po	grSa	pospółka
Pog	grclSa	pospółka gliniasta
Pr	CSa	piasek gruby
Ps	MSa	piasek średni
Pd	FSa	piasek drobny
Pπ	siSa	piasek pylasty
Pg	clSa	piasek gliniasty
πp	saSi	pył piaszczysty
π	Si	pył
Gp	saCCI	glina piaszczysta
G	CCI	glina
Gπ	siCCI	glina pylasta
Gpz	saMCI	glina piaszczysta zwięzła
Gz	MCI	glina zwięzła
Gπp	siMCI	glina pylasta zwięzła
Ip	saFCl	ił piaszczysty
I	FCl	ił
Iπ	siFCl	ił pylasty

Grunty organiczne		
wg [1]	wg [2]	
Gb	Or	gleba
H	Or	humus
Nm	Or	namuł
T	Or	torf
Gy	Or	gytia
Kr	Or	kreda
Ck	Or	węgiel kamienny
Cb	Or	węgiel brunatny

Grunty nasypowe		
wg [1]	wg [2]	
nB		nasyp budowlany
nN	Mg	nasyp niekontrolowany

Inne oznaczenia	
	przewarstwienia
/	pogranicze gruntu
(+)	domieszki
W	wilgotność naturalna
W_p	granica plastyczności
W_L	granica płynności
$I_p = W_L - W_p$	wskaźnik plastyczności
$I_L = W - W_L / W_p$	stopień plastyczności
I_D	stopień zagęszczenia
I_c	wskaźnik konsystencji

Wilgotność gruntu	
s	suchy
mw	mało wilgotny
w	wilgotny
m	mokry
nw	nawodniony

Zagęszczenie gruntów niespoistych					
wg [1]			wg [2]		
In	luźne	$I_D \leq 0,33$	bln	bardzo luźne	$I_D \leq 15\%$
szg	średnio zagęszczone	$0,33 < I_D \leq 0,67$	In	luźne	$15\% < I_D \leq 35\%$
zg	zagęszczone	$0,67 < I_D \leq 0,80$	szg	średnio zagęszczone	$35\% < I_D \leq 65\%$
bzg	bardzo zagęszczone	$I_D > 0,80$	zg	zagęszczone	$65\% < I_D \leq 85\%$
			bzg	bardzo zagęszczone	$I_D > 85\%$

Konsystencja gruntów spoistych					
wg [1]			wg [2]		
mpl	miękkoplastyczny	$0,50 < I_c \leq 1,00$	mpl	miękkoplastyczny	$I_c \leq 0,25$
pl	plastyczny	$0,25 < I_c \leq 0,50$	pl	plastyczny	$0,25 < I_c \leq 0,50$
tpl	twardoplastyczny	$0,00 < I_c \leq 0,25$	tpl	twardoplastyczny	$0,50 < I_c \leq 0,75$
pzw	półzwały	$I_c \leq 0,00$	zw	zwały	$0,75 < I_c \leq 1,00$
zw	zwały	$I_c \leq 0,00$	bzw	bardzo zwały	$I_c \leq 1,00$

UOGÓLNIONE PARAMETRY GEOTECHNICZNE

Warstwa geotechniczna	Rodzaj gruntu		Grupa genetyczna (symbol konsolidacji)	Stopień zagęszczenia I_p	Stopień plastyczności I_L	Wilgotność gruntu	Wilgotność naturalna	Gęstość objętościowa	Opór spójności gruntu	Kąt tarcia wewnętrzznego φ_u	Edometryczny moduł ściśliwości pierwotnej M_0	Edometryczny moduł ściśliwości wtórnej M	Moduł odkształcenia pierwotnej E_0
	wg: [P2], [P3]	wg: [P10]					[%]	[t/m ³]	[kPa]				
I	Mg	nN	słabonośne										
II	FSa FSasaccl	Pd Pd//Gp	-	0,55	-	w nw	16,0 24,0	1,75 1,90	-	30,7	67,9	84,8	50,6
IIIA1	saCCI	Gp	B	-	0,25	w	17,0	2,10	29,73	17,3	32,7	43,6	24,9
IIIA2	saCCI	Gp	B	-	0,20	w	12,0	2,20	31,45	18,3	36,9	49,2	28,0

Uwagi:

	wartość wyznaczona w badaniach terenowych
	wartość wyznaczona w oparciu o literaturę techniczną

GeoIN

Miejscowość: Grodzisk Mazowiecki
 Gmina: Grodzisk Mazowiecki
 Powiat: grodziski
 Województwo: mazowieckie




Zleceńodawca: Zakład Wodociągów i Kanalizacji Sp. z o. o.

System wiercenia: Mechaniczny





Rzędna: 104.40 m n.p.m.

Skala 1 : 50

Data wiercenia: 2024-03-06

Wiercenie	Głębokość zwierciadła wody [m.p.p.t]	Stratygrafia	Profil litologiczny		Przelot [m]	Opis litologiczny	Symbol gruntu	Warstwa geotechniczna	Wilgotność	Stan gruntu	ID	IL
			[m]									
1	2	3	4	5	6	7	8	9	10	11	12	13
	0.90	Nasyp Nasyp Czwartorzęd Holocen				nasyp niekontrolowany czarny (Mg)	nN	I	-	-		
			1.0		0.40	piasek drobny brązowy (FSa)	Pd	II	w/nw	szg	0.55	
			2.0		1.60	piasek drobny brązowo-szary przewarstwiony gliną piaszczystą (FSasaccl)	Pd Gp		nw			
					2.20							

Profil numer 2 Rzędna: 104.00 m n.p.m.

	0.40	Czwartorzęd Holocen				gleba czarna (Or)	Gb		-	-		
			1.0		0.50	piasek drobny brązowy (FSa)	Pd	II	nw	szg	0.55	
					1.00	glina piaszczysta brązowo-szara (saCCl)	Gp	IIIA2	w	tpl		0.2
			2.0		1.50	piasek drobny jasnoszary (FSa)	Pd	II	nw	szg	0.55	
					2.20							

Miejscowość: Grodzisk Mazowiecki
 Gmina: Grodzisk Mazowiecki
 Powiat: grodziski
 Województwo: mazowieckie




Zleceniodawca: Zakład Wodociągów i Kanalizacji Sp. z o. o.


System wiercenia: Mechaniczny

Rzędna: 103.60 m n.p.m.

Skala 1 : 50

Data wiercenia: 2024-03-06

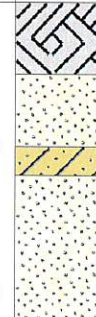Wiercenie	Głębokość zwierciadła wody [m.p.p.t]	Stratygrafia	Profil litologiczny		Przelot [m]	Opis litologiczny	Symbol gruntu	Warstwa geotechniczna	Wilgotność	Stan gruntu	ID	IL	
			[m]										
1	2	3	4	5	6	7	8	9	10	11	12	13	
 0.40	 Czwartorzęd Holocen												
					0.50	gleba czarna (Or)	Gb		-	-			
					1.00	0.50	piasek drobny brązowy (FSa)	Pd	II	nw	szg	0.55	
					1.20	1.00	glina piaszczysta brązowo-szara (saCCI)	Gp	IIIA1	w	tpl		0.25
					2.20	1.20	piasek drobny jasnoszary (FSa)	Pd	II	nw	szg	0.55	
					2.20								

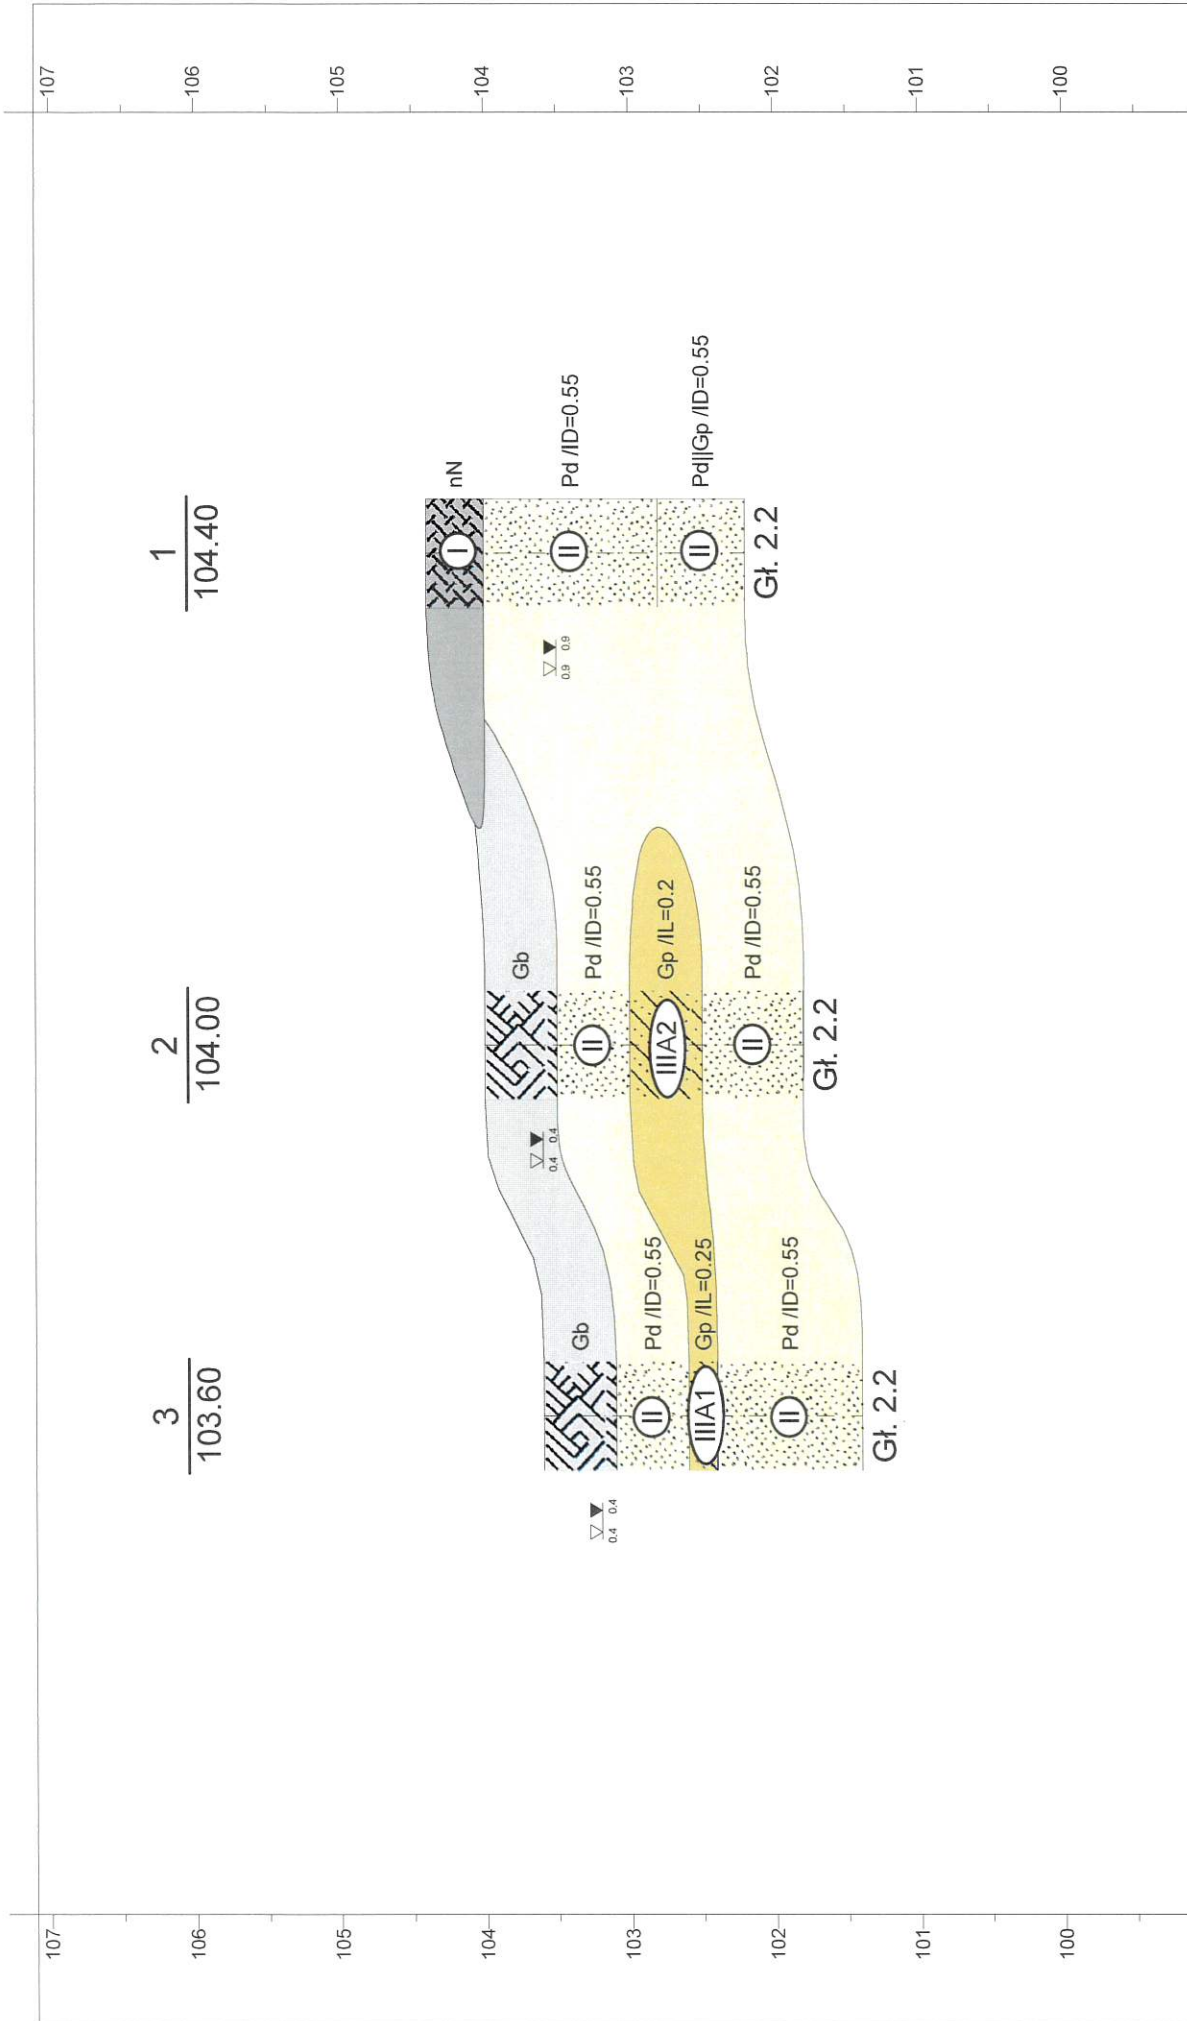

GeoIN		Jan Czech		Zań.nr	6
		Strobów 2H, 96-100 Skierniewice		Skala	1: 1500 1: 50
		Przekrój geologiczny			
Data	Nazwisko	Podpis			
Opracował	2024-03-06	A. Jarosz			
Weryfikował					