



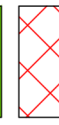
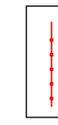
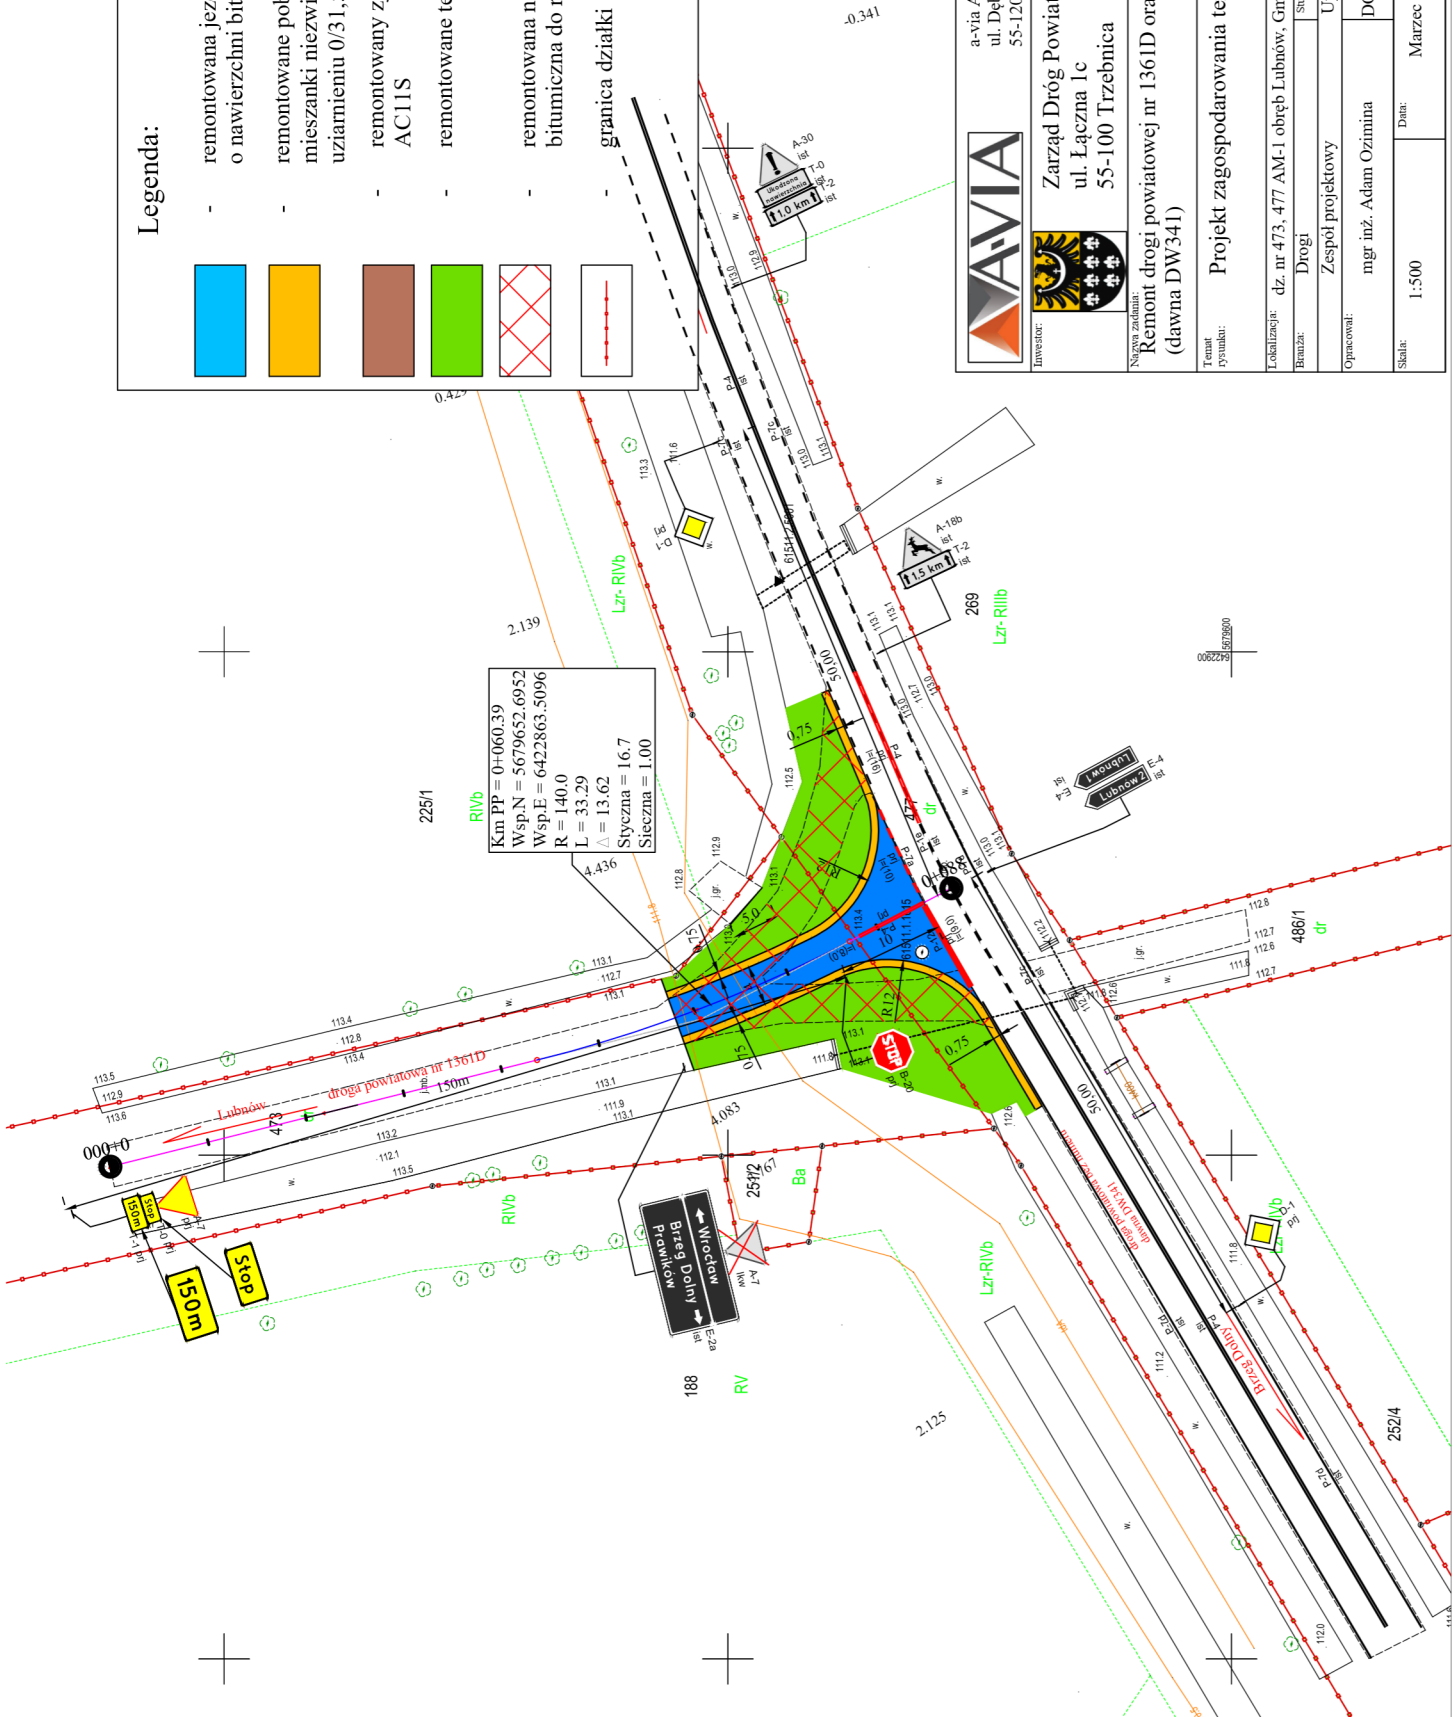


Legenda:

-  remontowana jezdnia drogi powiatowej nr 1361D o nawierzchni bitumicznej z AC11S
-  remontowane pobocza o nawierzchni z mieszanki niezwiązanej z kruszywem C90/30 (o uziarnieniu 0/31,5mm)
-  remontowany zjazd o nawierzchni bitumicznej z AC11S
-  remontowane tereny zielone
-  remontowana nawierzchni bitumiczna do rozbiórki
-  granica działki



tel. 602470302
NIP. 916-161-86-88

a-via Adam Ozimina
ul. Dębowa 5a
55-120 Oborniki Śląskie



Zarząd Dróg Powiatowych w Trzebnicy
ul. Łączna 1c
55-100 Trzebnica

Nagwa zadana:
Remont drogi powiatowej nr 1361D oraz drogi powiatowej bez numeru (dawna DW341)

Temat:
Projekt zagospodarowania terenu

Localizacja: dz. nr 473, 477 AM-1 obręb Lubnow, Gmina Oborniki Śląskie

Stan: Drogi Projekt budowlany

Opracował: mgr inż. Adam Ozimina

Podpis: DOŚ/0345/PBD/17

Skala: 1:500

Data: Marzec 2022r

Nr rysunku: 2