


Elewacja północna



RZUT DACHU

GLÓWNA POŁAĆ DACHU:

kąt dachu 50° (119,18 %):
długość elementu skośnego = długość na rzucie * 1,56

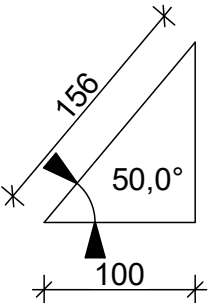


Główna połać dachu (kąt dachu 50°):
Powierzchnia dachu na rzucie: 19,85 m²
Przybliżona powierzchnia dachu: 30,97 m²

Elewacja zachodnia



A

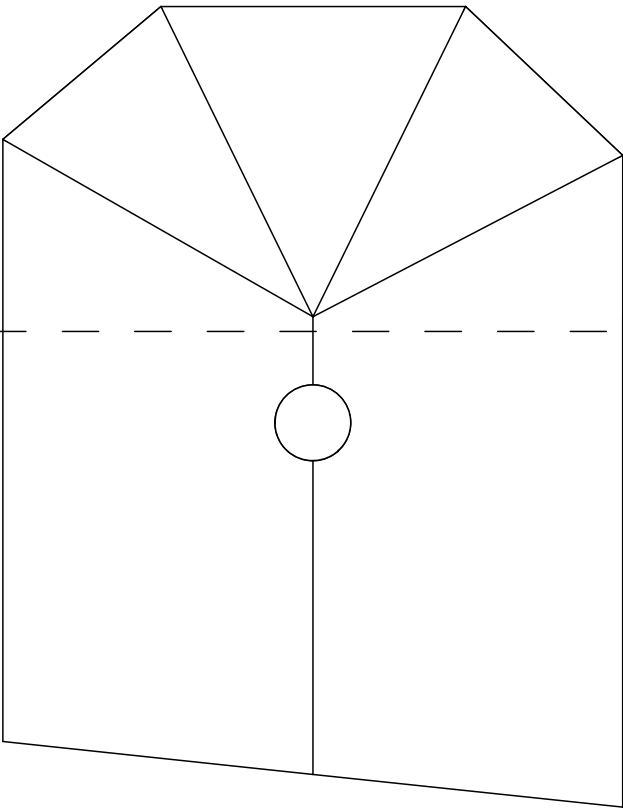

A

Elewacja wschodnia



Elewacja południowa



Projektant Architektury: mgr inż. arch. Tomasz Blinowski uprawnienia budowlane do projektowania bez ograniczeń w specjalności architektonicznej nr ewid. SW-34/2007		
Opracowanie:	Weronika Łoboda	
Obiekt:	REMONT KAPLICY	
Branża:	Architektura	
Adres:	dz. nr 375, obr. 0006 Kwiatonowice, gm. Gorlice	
Inwestor:	Gmina Gorlice ul. 11 Listopada 2 38-300 Gorlice	
Data:	2023.04	Skala: 1:50
		Nr rys: 3
Nazwa rys:	RZUT DACHU	
Stadium:	PROJEKT BUDOWLANY	
Jednostka projektowa:	F-PROJEKT	
	mgr inż. Marek Fijałkowski, tel. 606 702 851 33-300 Nowy Sącz, ul. Słowacka 31	