



PROJEKT ZAGOSPODAROWANIA TERENU - CZĘŚĆ PÓŁNOCNA
KANALIZACJA DESZCZOWA
WODOCIĄG SKALA 1:500

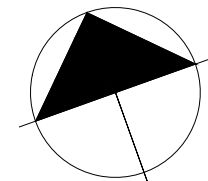

INWESTOR: MIASTO OSTROŁĘKA pl. gen. J.Bema 1, 07-410 Ostrołęka	JEDNOSTKA PROJEKTOWA: MAWAR BIURO PROJEKTÓW LUBLIN UL. WROCŁAWSKA 19 TEL. 888462828
OBIEKT: BUDOWA BOISKA PIŁKARSKIEGO, BUDOWA TRYBUNY, ORAZ BUDOWA INFRASTRUKTURY TOWARZYSZĄCEJ	
ADRES: DZ. 40008/12, 40008/11, 40184 UL. WITOSA 1, OSTROŁĘKA	
STADIUM: PROJEKT BUDOWLANY ZAMIENNY	
NAZWA: SYTUACJA KD, WODA CZ. PÓŁNOCNA SKALA 1:500	
PROJEKTANT: HALINA BRZOZOWSKA SPECJ. INSTALACYJNO-INŻYNIERYJNA UPR.NR 158/Lb/87	DATA: GRUDZIEŃ 2021
SPRAWDZAJĄCY: ANTONI TATAR SPECJ. INSTALACYJNO-INŻYNIERYJNA UPR.NR 151/Lb/86, 2864/Lb/94	RYSunEK NR: S2

PROJEKT ZAGOSPOD. TERENU - CZĘŚĆ POŁUDNIOWA SKALA 1:500

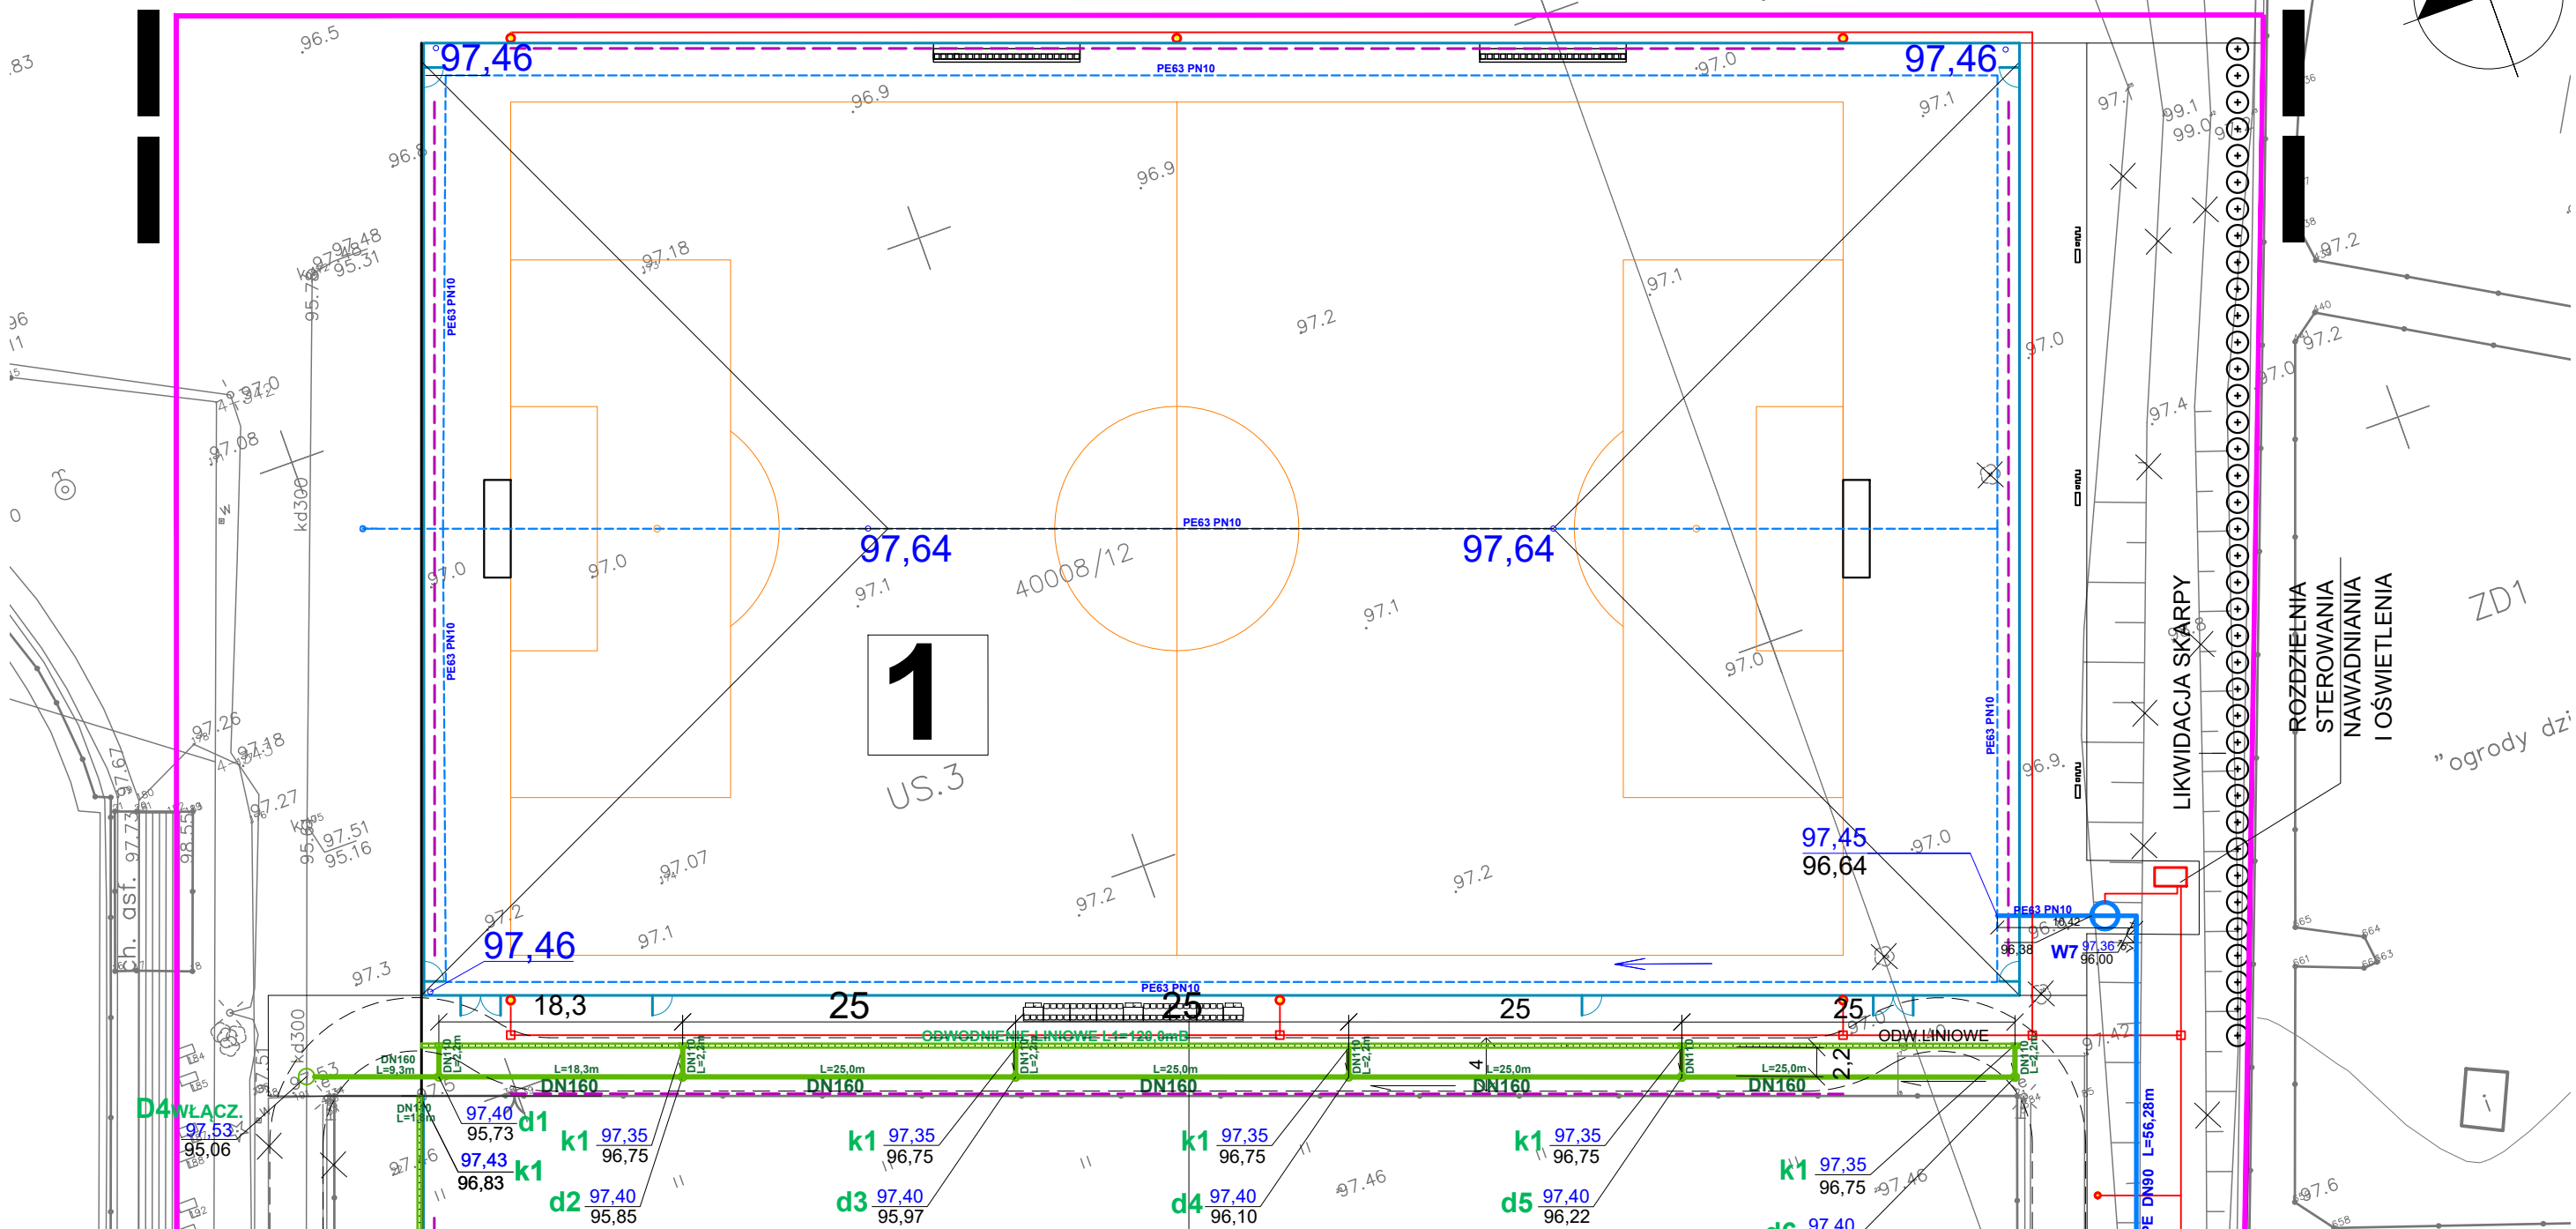