


WYKAZ ZBROJENIA											
Nr pręta	Średnica [mm]	Liczba [szt.]	Długość [cm]	Długość całkowita [m]							
				A-0		A-III/IV B500SP					
				6	8	8	10	12	16	20	25
1	12	192	820					1574			
2	12	54	438					236,5			
3	12	10	355					35,5			
4	12	44	291					128			
5	12	88	500					440			
6	12	36	197					70,92			
7	12	28	113					31,64			
8	12	1	277486					2775			
9	12	52	100					52			
10	12	4	103					4,12			
11	12	385	79					304,2			
11a	12	54	139					75,06			
12	12	5	215					10,75			
13	12	244	155					378,2			
14	12	160	110					176			
15	12	20	125					25			
16	12	28	296					82,88			
17	12	20	130					26			
18	12	36	212					76,32			
19	12	4	495					19,8			
20	12	16	153					24,48			
21	12	4	436					17,44			
22	12	4	411					16,44			
Długość w g średnic [m]				0	0	0	0	6581	0	0	0
Masa 1 m pręta [kg/m]				0,222	0,395	0,395	0,617	0,888	1,58	2,47	3,85
Masa łączna w g średnic [kg]				0	0	0	0	5844	0	0	0
Masa łączna w g gatunków stali [kg]				0				5844			
Ogółem [kg]								5844			

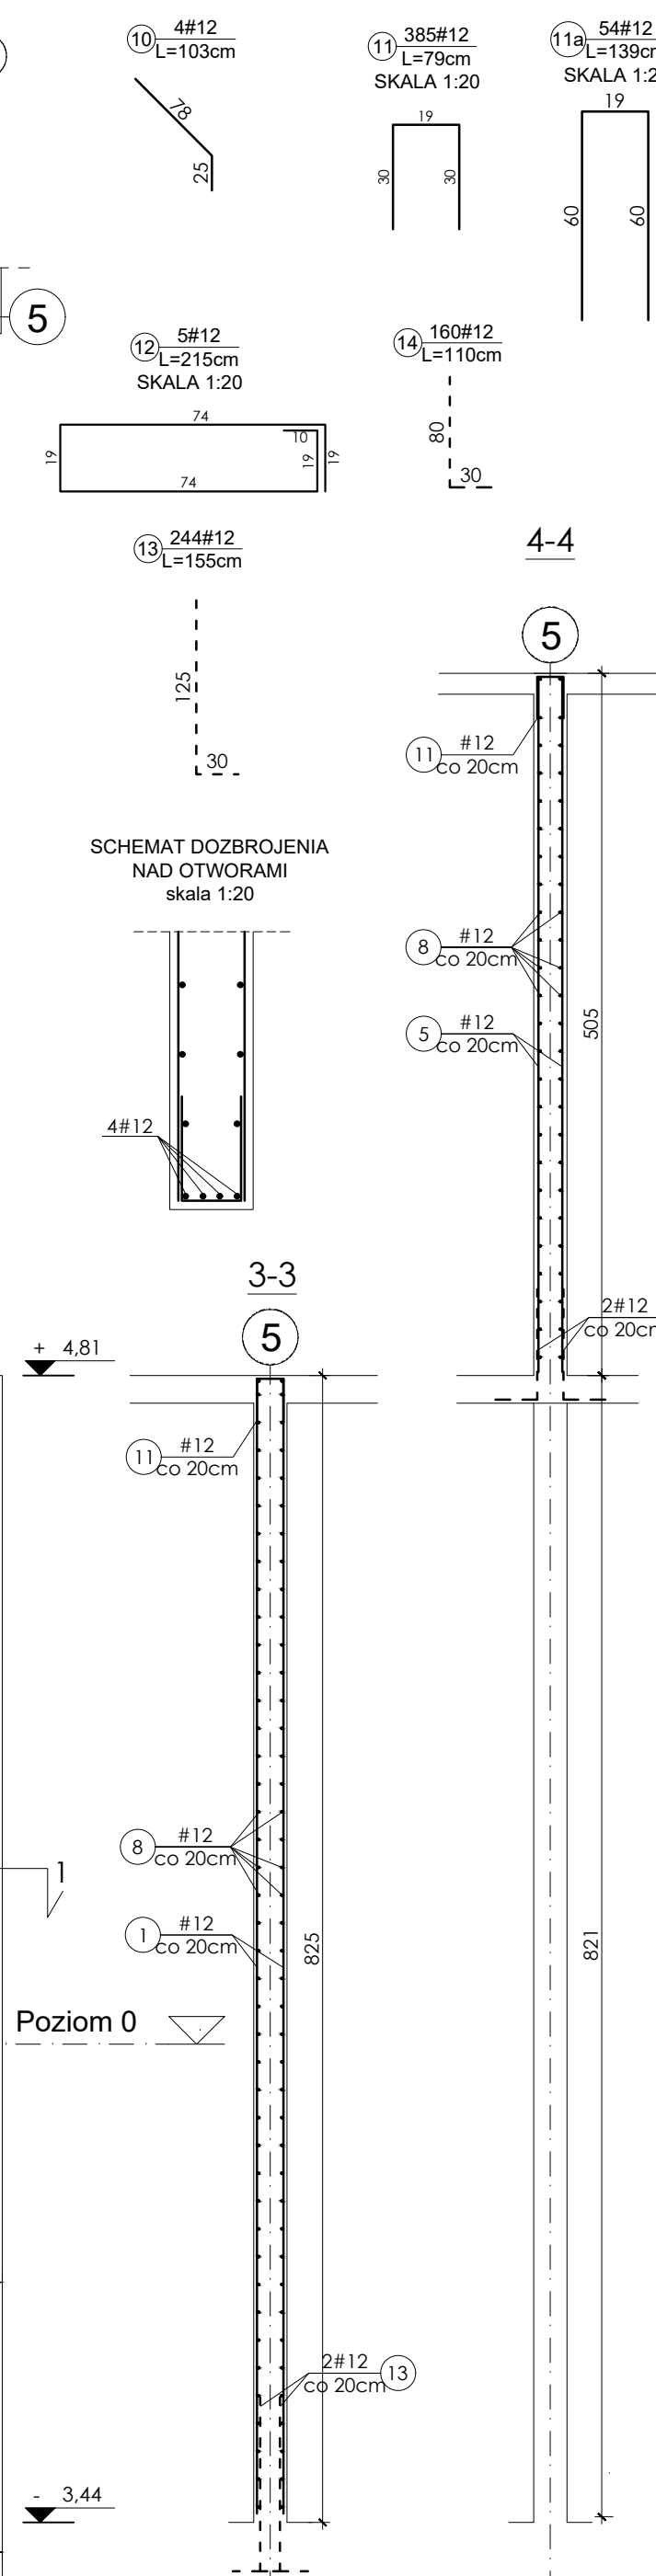

UWAGI

1. WSZYSTKIE WYMIARY  
ZWERYFIKOWAĆ NA BUDOWIE

2. RYSUNEK ROZPATRYWAĆ ŁĄCZNIE  
Z RYSUNKAMI ARCHITEKTURY I INSTALACJI

3. WYKONANIE PRZEBIĘĆ PRZEZ ŚCIANY, NIE  
WYKAZANYCH W PROJEKCIE, WYMAGA  
ZGODY PROJEKTANTA.

KONSTRUKCJA

1. BETON KLASY C30/37

2. STAL ZBROJENIOWA AIIIIN- B500SP

3. OTULINA: Cnom=25mm

REWIZJA R-1 / 29.06.2020

NAZWA PROJEKTU

BUDOWA BUDYNKU  
MIĘDZYWYDZIAŁOWEGO CENTRUM  
DYDAKTYKI WRAZ Z NIEZBEDNĄ  
INFRASTRUKTURĄ TECHNICZNĄ  
ORAZ ZAGOSP. TERENU

LOKALIZACJA INWESTYCJI

PLAC POLSKEGO CZERWONEGO KRZYŻA,  
71-244 SZCZECIN,  
NR EW. 18/2, OBRĘB 2061 SZCZECIN

INWESTOR

POMORSKI UNIWERSYTET MEDYCZNY W  
SZCZECINIE,  
UL. RYBACKA 1, 70-204 SZCZECIN

JEDNOSTKA PROJEKTOWA

Studio Projektowe Wojciech Ostrowski  
ul. Mickiewicza 140/7, 71-153 Szczecin  
tel: 500-337-147  
mail: wojciech.ostrowski@kbwo.pl

BRANŻA

KONSTRUKCJA

FAZA PROJEKTU

PROJEKT WYKONAWCZY

PROJEKTOWAŁ

mgr inż. WOJCIECH OSTROWSKI  
upr. bud. ZAP1006/POK12  
w specjalności konstrukcyjno-budowlanej  
do projektowania bez ograniczeń

SPRAWDZIŁ

mgr inż. LUKASZ RZEPKA  
upr. bud. ZAP1006/POK08  
w specjalności konstrukcyjno-budowlanej  
do projektowania bez ograniczeń

OPRACOWAŁA

mgr inż. MARTYNA GRUSZEWSKA

NAZWA RYSUNKU

POZ.1.4.18

DATA

05/2020

ETAP PROJEKTU

APR-1/P-3

FORMAT

420x740

SKALA

1:50

NR RYSUNKU

K-33/R-1

© Projekt ten chroniony jest prawem zgodnie z Ustawą o Prawie Autorskim.  
Wszelkie kopiowanie, powielanie, odstępowanie i dokonywanie zmian bez  
zgody autora jest niedozwolone i podlega karze.  
© This drawing is copyright!