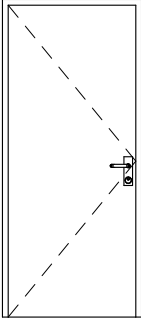
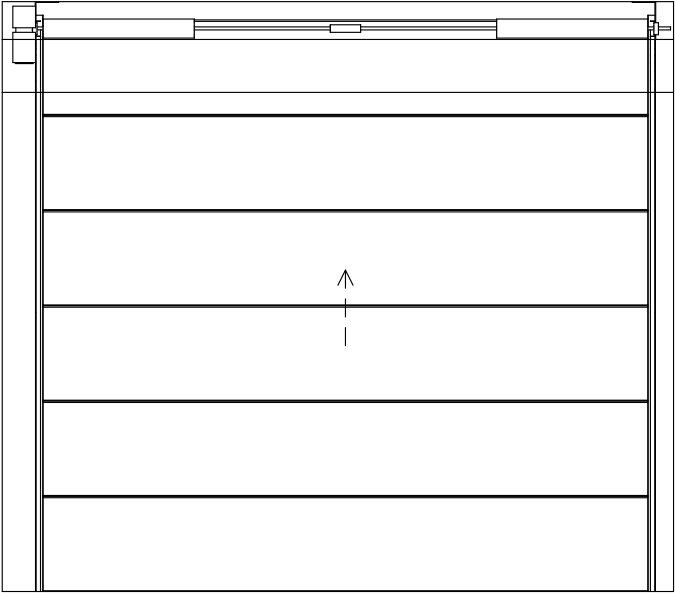


Zestawienie Okien	
Oznaczenie	O1
Konstrukcja okna	PVC
Rozmiar Szer. x Wys.	250×90
Wysokość parapetu okna	175
Wysokość nadproża okna	265
Kondygnacja	Rzut parteru
Rozmieszczenie	-
Ilość	3
Uwagi	
Widok	

Zestawienie Drzwi	
Oznaczenie	D1
Rodzaj drzwi	zewnątrzne
Skrzydło	PVC
Ościeżnica	PVC
Rozmiar Szer. x Wys.	102×210
Rozmiar w świetle ościeżnicy	90×205
Wysokość nadproża drzwi	210
Kondygnacja	Rzut parteru
Rozmieszczenie	L
Ilość	1
Uwagi	
Widok	

Zestawienie Drzwi	
Oznaczenie	B1
Rodzaj drzwi	stal
Skrzydło	stal
Ościeżnica	stal
Rozmiar Szer. x Wys.	400×375
Rozmiar w świetle ościeżnicy	-
Wysokość nadproża drzwi	375
Kondygnacja	Rzut parteru
Rozmieszczenie	brama segmentowa
Ilość	2
Uwagi	
Widok	

**UWAGA:**  
Przed zamówieniem stolarki zmierzyć otwory na budowie.

DOMODEKOR

Anna Homik-Stafiej



Al. T. Rejtana 37/25, 354-328 Rzeszów  
tel. 663 314 115

inwestycja:

Budowa budynku garażowego.

Pstrągowa, gmina Czudec,  
dz. nr 3955

temat:

budynek garażowy

faza:

projekt architektoniczno-  
budowlany

projektant:

mgr inż. arch.  
Anna Homik- Stafiej

uprawnienia budowlane nr ewid. 28/PKOKK/2017  
do projektowania bez ograniczeń  
w specjalności architektonicznej

opracowujący:

mgr inż. arch. Renata Drozd

uprawnienia budowlane nr ewid. 15/PKOKK/2015  
do projektowania bez ograniczeń  
w specjalności architektonicznej

nazwa rysunku:

Zestawienie okien, dzwi i bram garażwych

skala:

1:50

numer rysunku:

A.7

data:

maj 2022

UWAGA

Opracowanie chronione jest prawem autorskim, wszelkie zmiany wymagają pisemnej zgody Projektanta