


RZUT PIĘTRA 2

SKALA 1:50

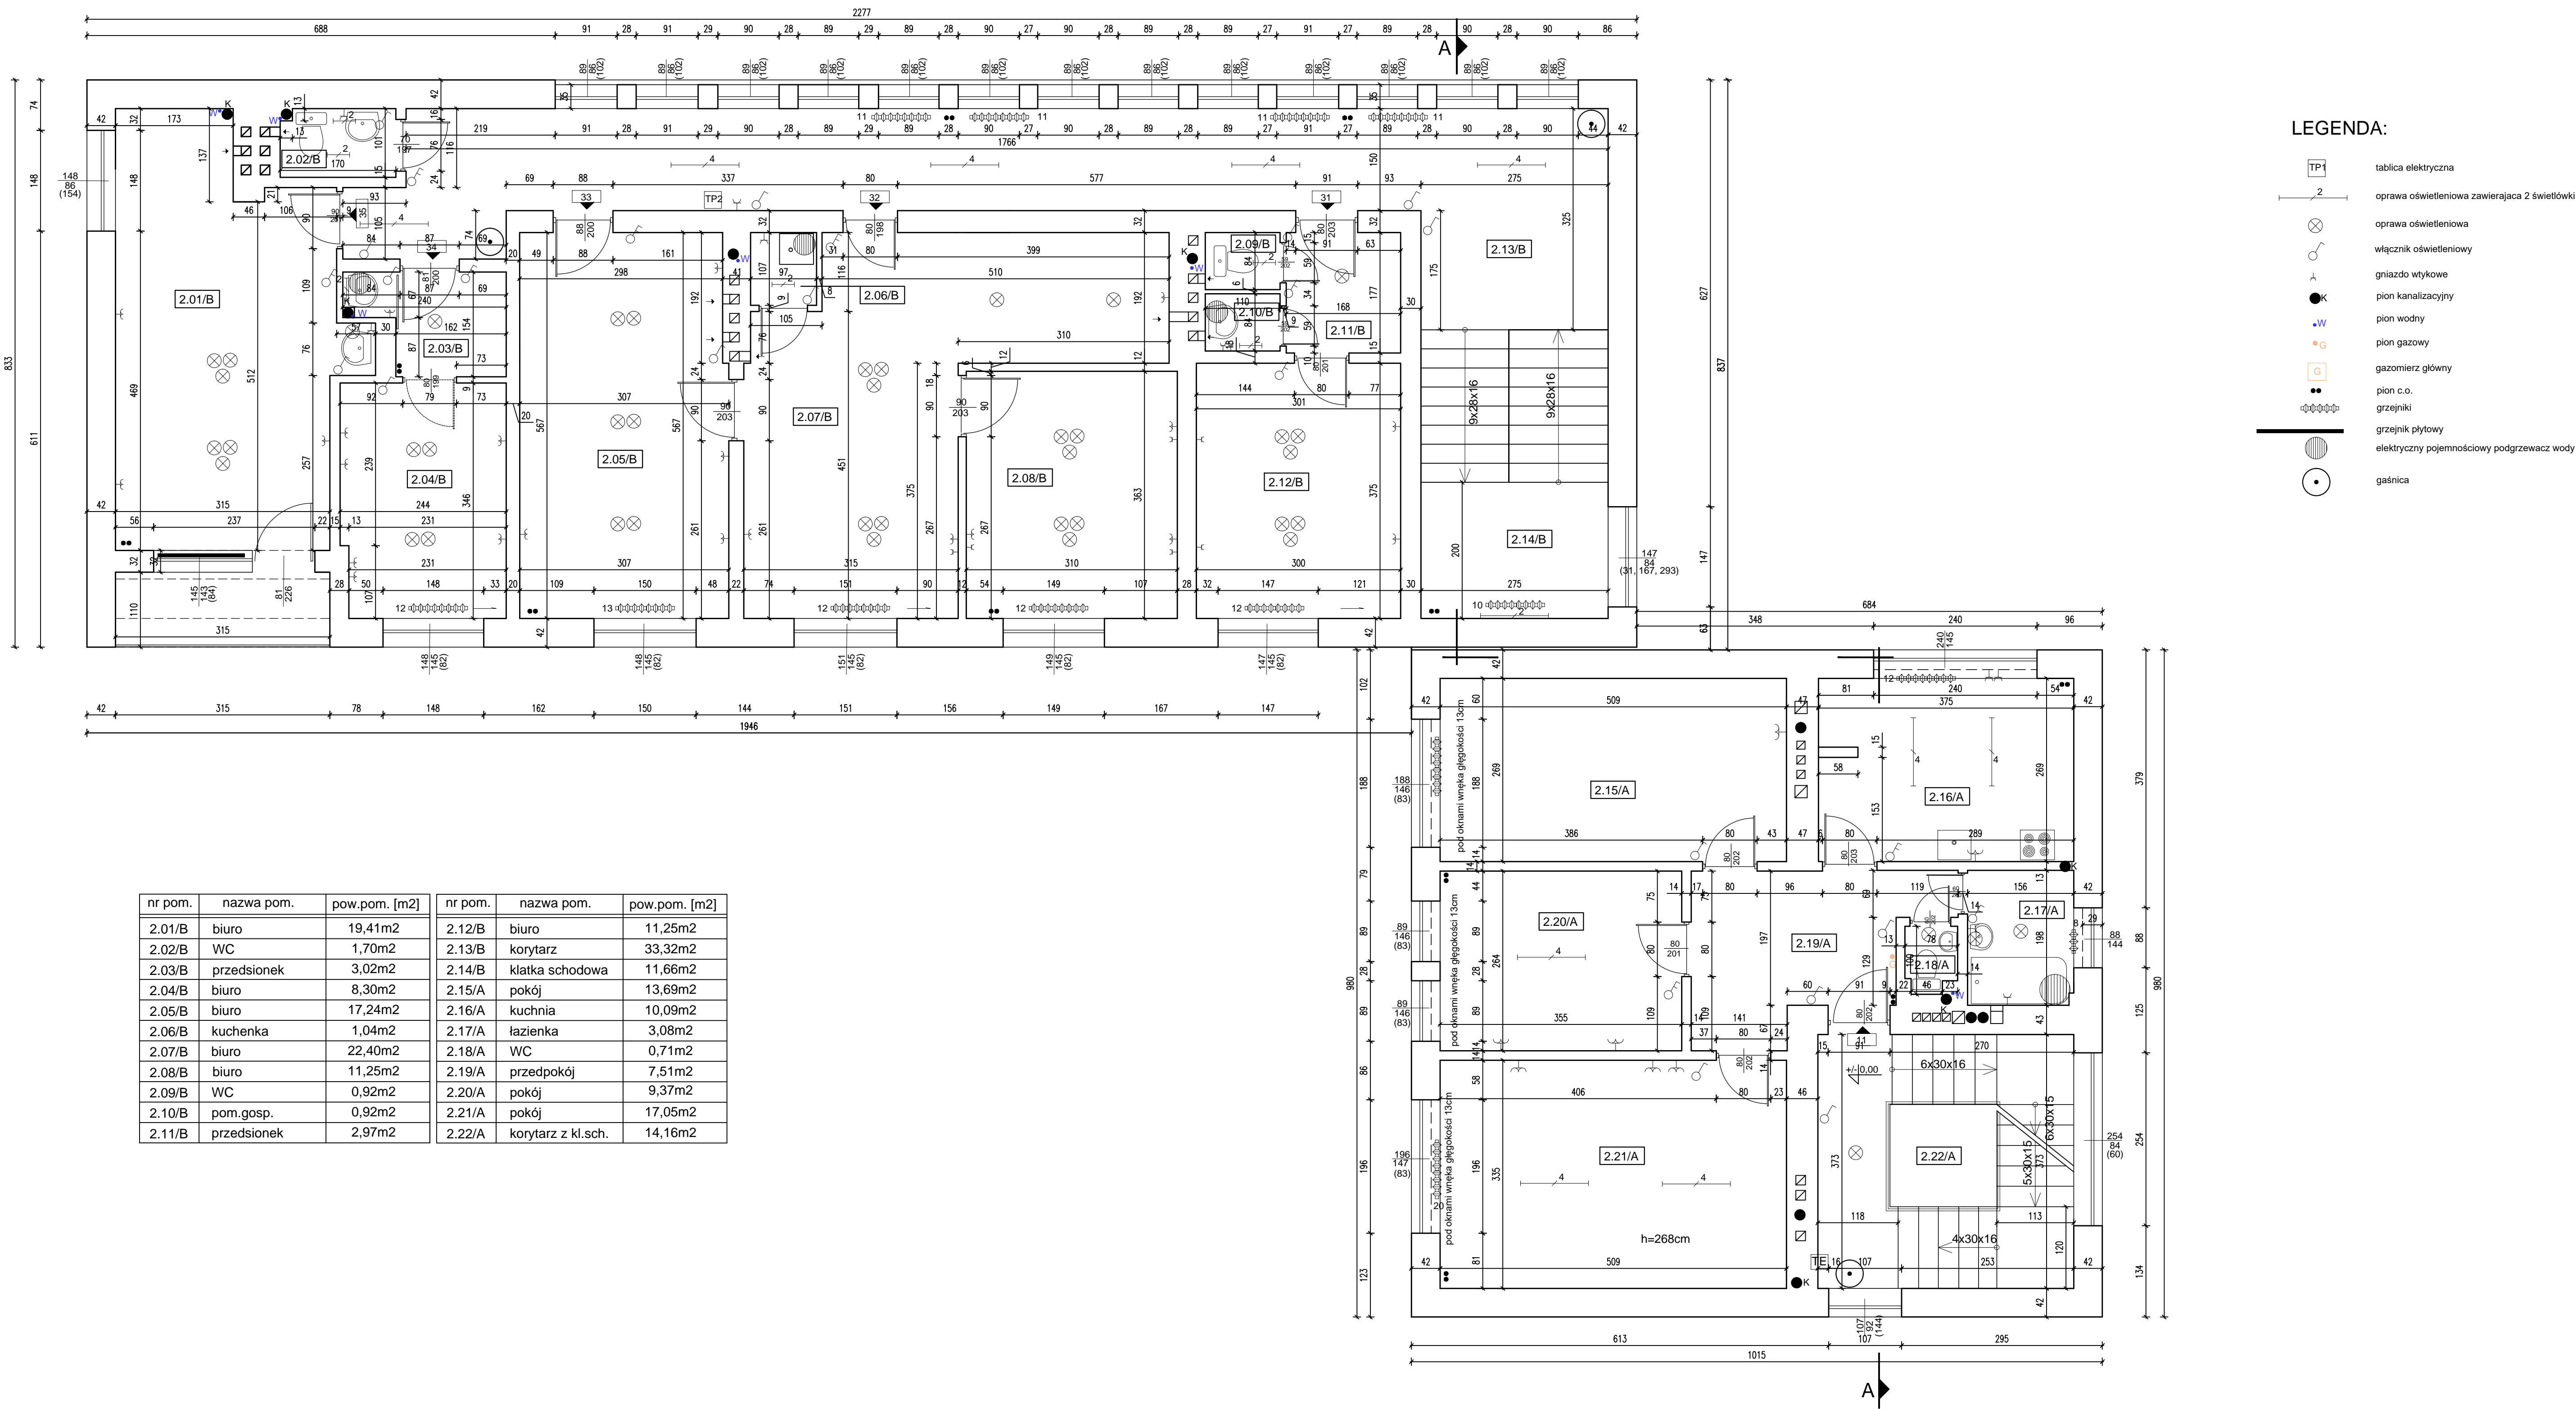

nr pom.	nazwa pom.	pow.pom. [m2]	nr pom.	nazwa pom.	pow.pom. [m2]
2.01/B	biuro	19,41m2	2.12/B	biuro	11,25m2
2.02/B	WC	1,70m2	2.13/B	korytarz	33,32m2
2.03/B	przedsionek	3,02m2	2.14/B	klatka schodowa	11,66m2
2.04/B	biuro	8,30m2	2.15/A	pokój	13,69m2
2.05/B	biuro	17,24m2	2.16/A	kuchnia	10,09m2
2.06/B	kuchotka	1,04m2	2.17/A	łazienka	3,08m2
2.07/B	biuro	22,40m2	2.18/A	WC	0,71m2
2.08/B	biuro	11,25m2	2.19/A	przedpokój	7,51m2
2.09/B	WC	0,92m2	2.20/A	pokój	9,37m2
2.10/B	pom.gosp.	0,92m2	2.21/A	pokój	17,05m2
2.11/B	przedsionek	2,97m2	2.22/A	korytarz z kl.sch.	14,16m2

Inwestor:	Uniwersytet Śląski w Katowicach Katowice ul. Bankowa 12			
Temat opracowania:	Inwentaryzacja budowlana budynku administracyjnego zlokalizowanego w Katowicach przy ul. Bankowej 12A, B			
Obiekt:	BUDYNEK ADMINISTRACYJNY			
Temat rysunku:	RZUT PIĘTRA 1			
Autor opracowania - uprawnienia budowlane: mgr inż. Agnieszka Kos - SLK/5189/WBKb/15	Podpis:	Data: marzec 2016	Nr rys. <b>A5</b>	
Autor opracowania - uprawnienia budowlane: mgr inż. Dorota Setlak - SLK/1519/OWOK/06		Skala: 1 : 50		