


STAN ISTNIEJĄCY

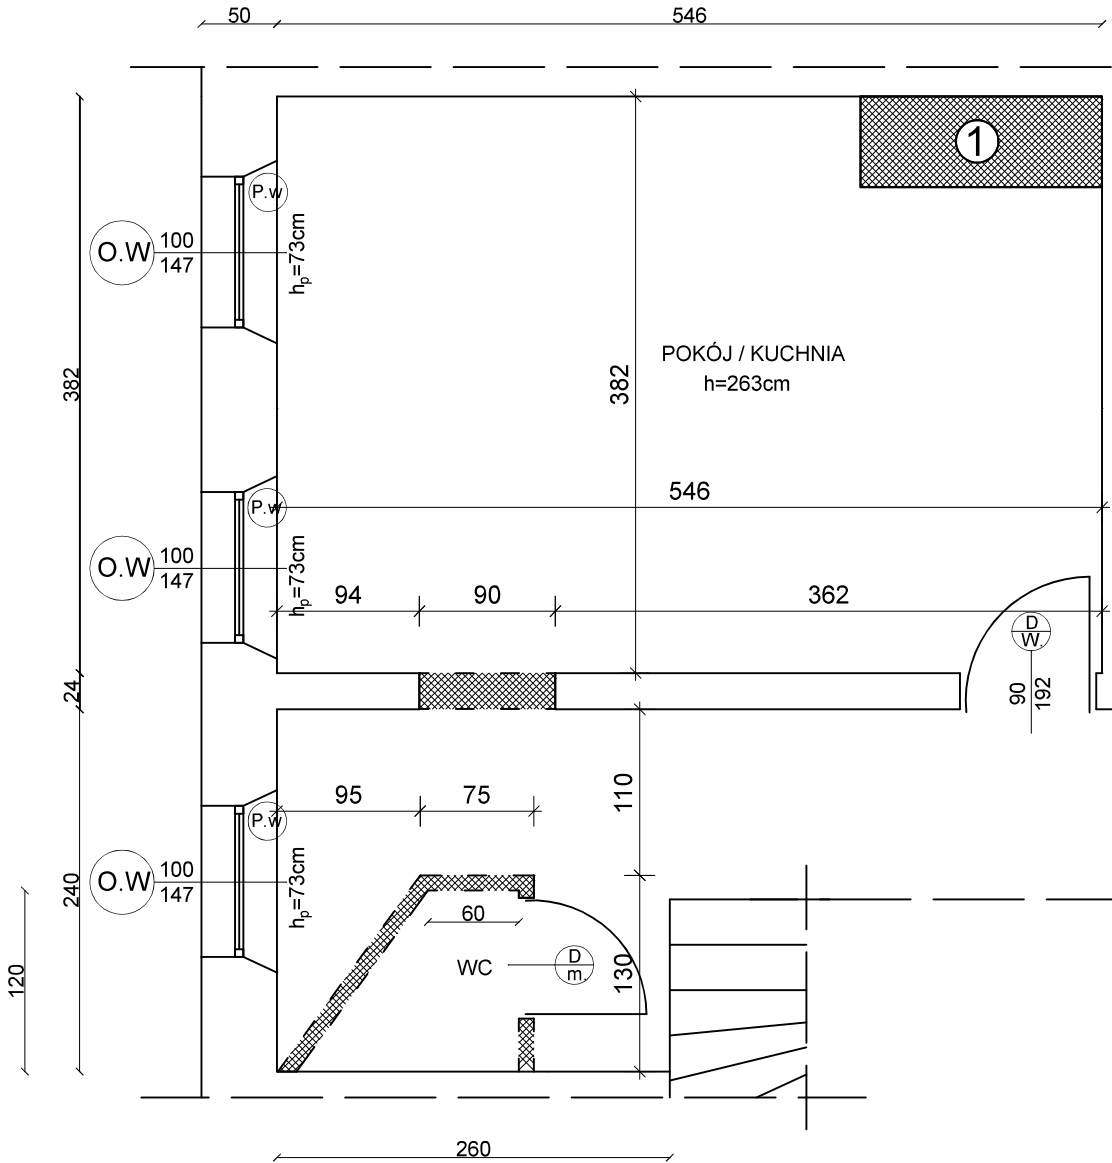


	ściany istniejące
	ściany do rozbiórki
	ściany projektowane gr.12 cm z płyt g-k na ruszcie stalowym C+U 100
1	piec do rozbiórki

O.W	Stolarka okienna do wymiany; Demontaż istniejącego okna, montaż stolarki PCW wg wzoru i wymiarów istniejącej, wraz z jej wyposażeniem w nawiewnik higrosterowalny montowany w ramie.
D.W	Drzwi do wymiany -demontaż istniejącej ościeżnicy oraz skrzydła drzwiowego, -montaż stolarki drzwiowej z drewna wg wzoru i wymiarów istniejącej. W łazienkach należy zastosować drzwi z otworami wentylacyjnymi w dolnej części skrzydła o przekroju powyżej 0,022 m2 Na zapalcie podano wymiary w świetle ościeżnicy
D.m	Drzwi do demontażu -demontaż istniejącej ościeżnicy oraz skrzydła drzwiowego,
D.P	Projektowany otwór drzwiowy - osadzenie nadproża z dwuteownika stalowego - rozbiórka muru - osadzenie stolarki drzwiowej z drewna Skrzydło drzwi należy wyposażyć należy w otwory wentylacyjne w dolnej części o przekroju sumarycznym powyżej 0,022 m2 Na zapalcie podano wymiary w świetle ościeżnicy

STAN PROJEKTOWANY

WYKONANO NA PODSTAWIE INWENTARYZACJI DOSTARCZONEJ PRZEZ INWESTORA,  
SPORZĄDZONEJ PRZEZ MGR INŻ. MAGDALENĘ GORDZIEJEWSKĄ

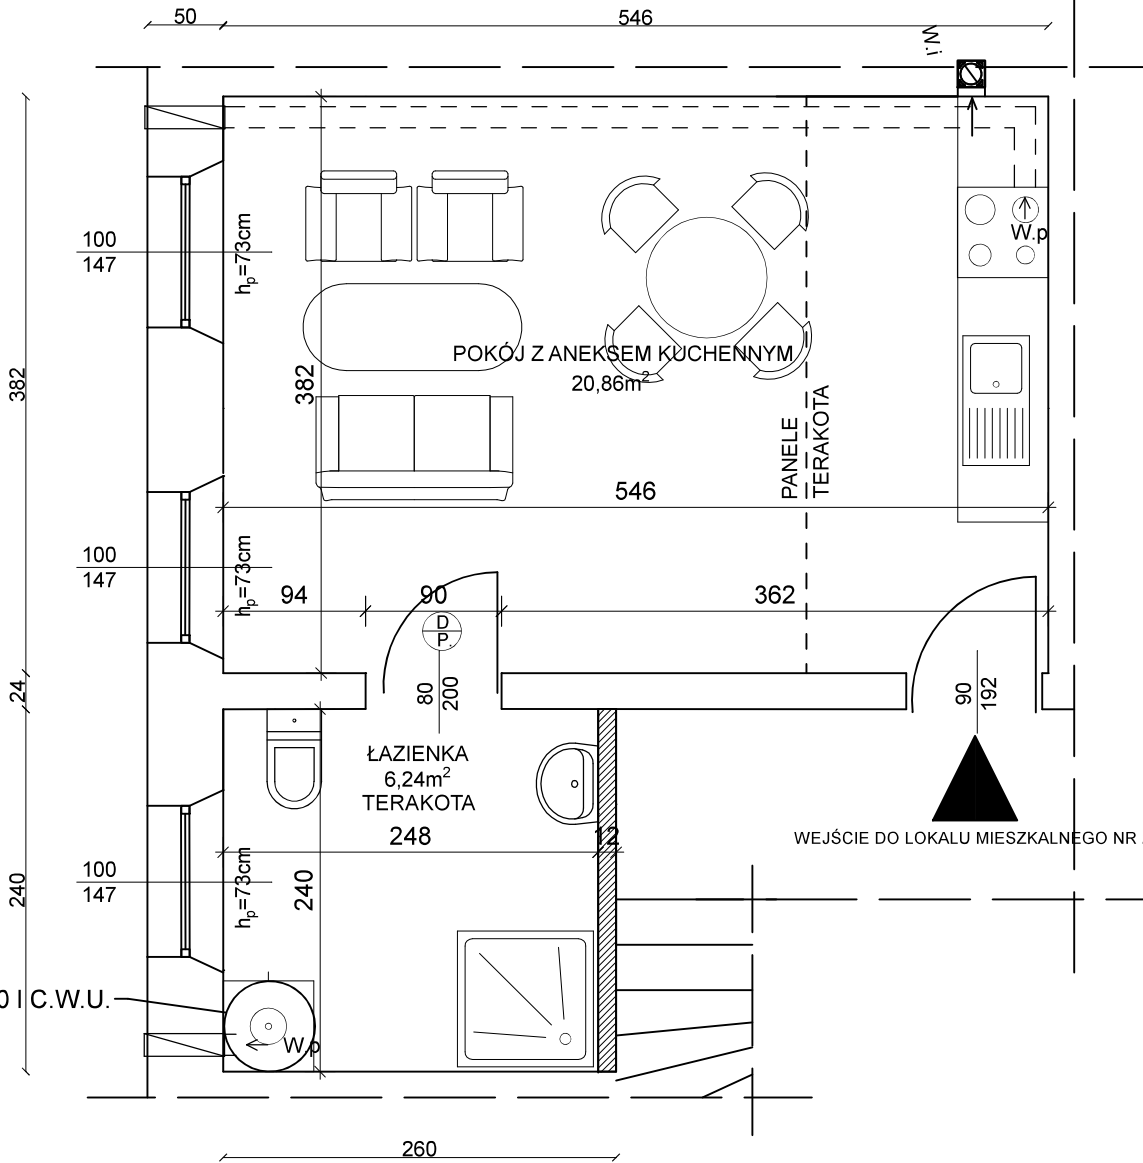

Podgrzewacz pojemnościowy 60 l C.W.U.  
elektryczny

P.w	Wymiana parapetów wewnętrznych wg wymiarów parapetów istniejących. - demontaż parapetu istniejącego, montaż parapetu z drewna lakierowanego
W.i	Wentylacja grawitacyjna poprzez kanał istniejący na podstawie wskazań ekspertyzy kominarskiej
W.p	Projektowany kanał wentylacji wyposażony w wentylator osiowy prowadzony pod sufitem z wyprowadzeniem przez ścianę zewnętrzną. kanał należy ocieplić wełną min. obudować płytami g-k i zakończyć wywiewką systemową

Inne roboty objęte zakresem opracowania;  
-podstemplowanie stropu i demontaż sufitu i podsufitki wraz z polepą, demontaż zużytych belek stropowych wraz z protezowaniem i odcięciem uszkodzonych fragmentów,  
-wykonanie izolacji stropu z wełny mineralnej gr 15 cm w pasie o szerokości 3,0 m od ściany zewnętrznej,  
-wykonanie nowego otworu drzwiowego wraz z osadzeniem nadproża 2x L19  
-wymiana ślepej podłogi wraz z montażem płyty OSB gr 32 mm na powierzchni 3,0 m2  
-montaż płyt OSB na powierzchni całej podłogi,  
-uzupełnienie płyt g-k wraz z naprawą uszkodzeń płyt sufitu i wykonaniem gładzi gipsowej sufitu  
-wymiana okładzin podłóg,  
-wymiana okładzin ścian z płytek w łazienkach i kuchni wraz z uzupełnieniem ubytków tynku,  
-wymiana osprzętu elektrycznego,  
- wykonanie powłok malarskich,

Roboty instalacyjne; wymianie podlega instalacja elektryczna z ogrzewaniem elektrycznym, instalacja wodna i kanalizacyjna oraz wentylacji wraz z przystosowaniem do projektowanego rozplanowania urządzeń wyposażenia.

Montaż urządzeń sanitarnych oraz el. wyposażenia stałego:

	umywalka
	miska ustępowa
	brodzik prysznic wraz z kabiną
	zlewozmywak
	pralka
	kuchnia elektryczna z piekarnikiem wraz z okapem



USŁUGI  
PROJEKTOWE  
I INWESTYCYJNE  
ZBIGNIEW CIŚŁO  
KUDOWA-ZDRÓJ  
UL. SZKOLNA 16/2  
tel. 605 056 023  
upii@data.pl  
www.upii.pl

projektant

ZBIGNIEW CIŚŁO  
mgr inż. bud.  
architekt  
upr. do proj. bez ogr.  
w specj. arch. i konstr.  
\*DOI/A/7/2007  
\*UAN.VI/3/118/90

asyst. projektanta

Marta Milke  
mgr inż. arch.

data oprac. 2021.07.26

adres obiektu bud.

ŁĄDEK ZDRÓJ  
ul. OGRODOWA 16/2  
dz. nr 238/23  
OBR. STARE MIASTO

nazwa obiektu bud.

REMONT  
LOKALU  
MIESZKALNEGO  
W BUDYNKU  
WIELORODZINNYM

branża  
ARCHITEKTURA

nazwa rysunku

RZUT  
LOKALU NR 2

SKALA 1:50

str. nr rysunku