


RZUT PARTERU - skala 1:50

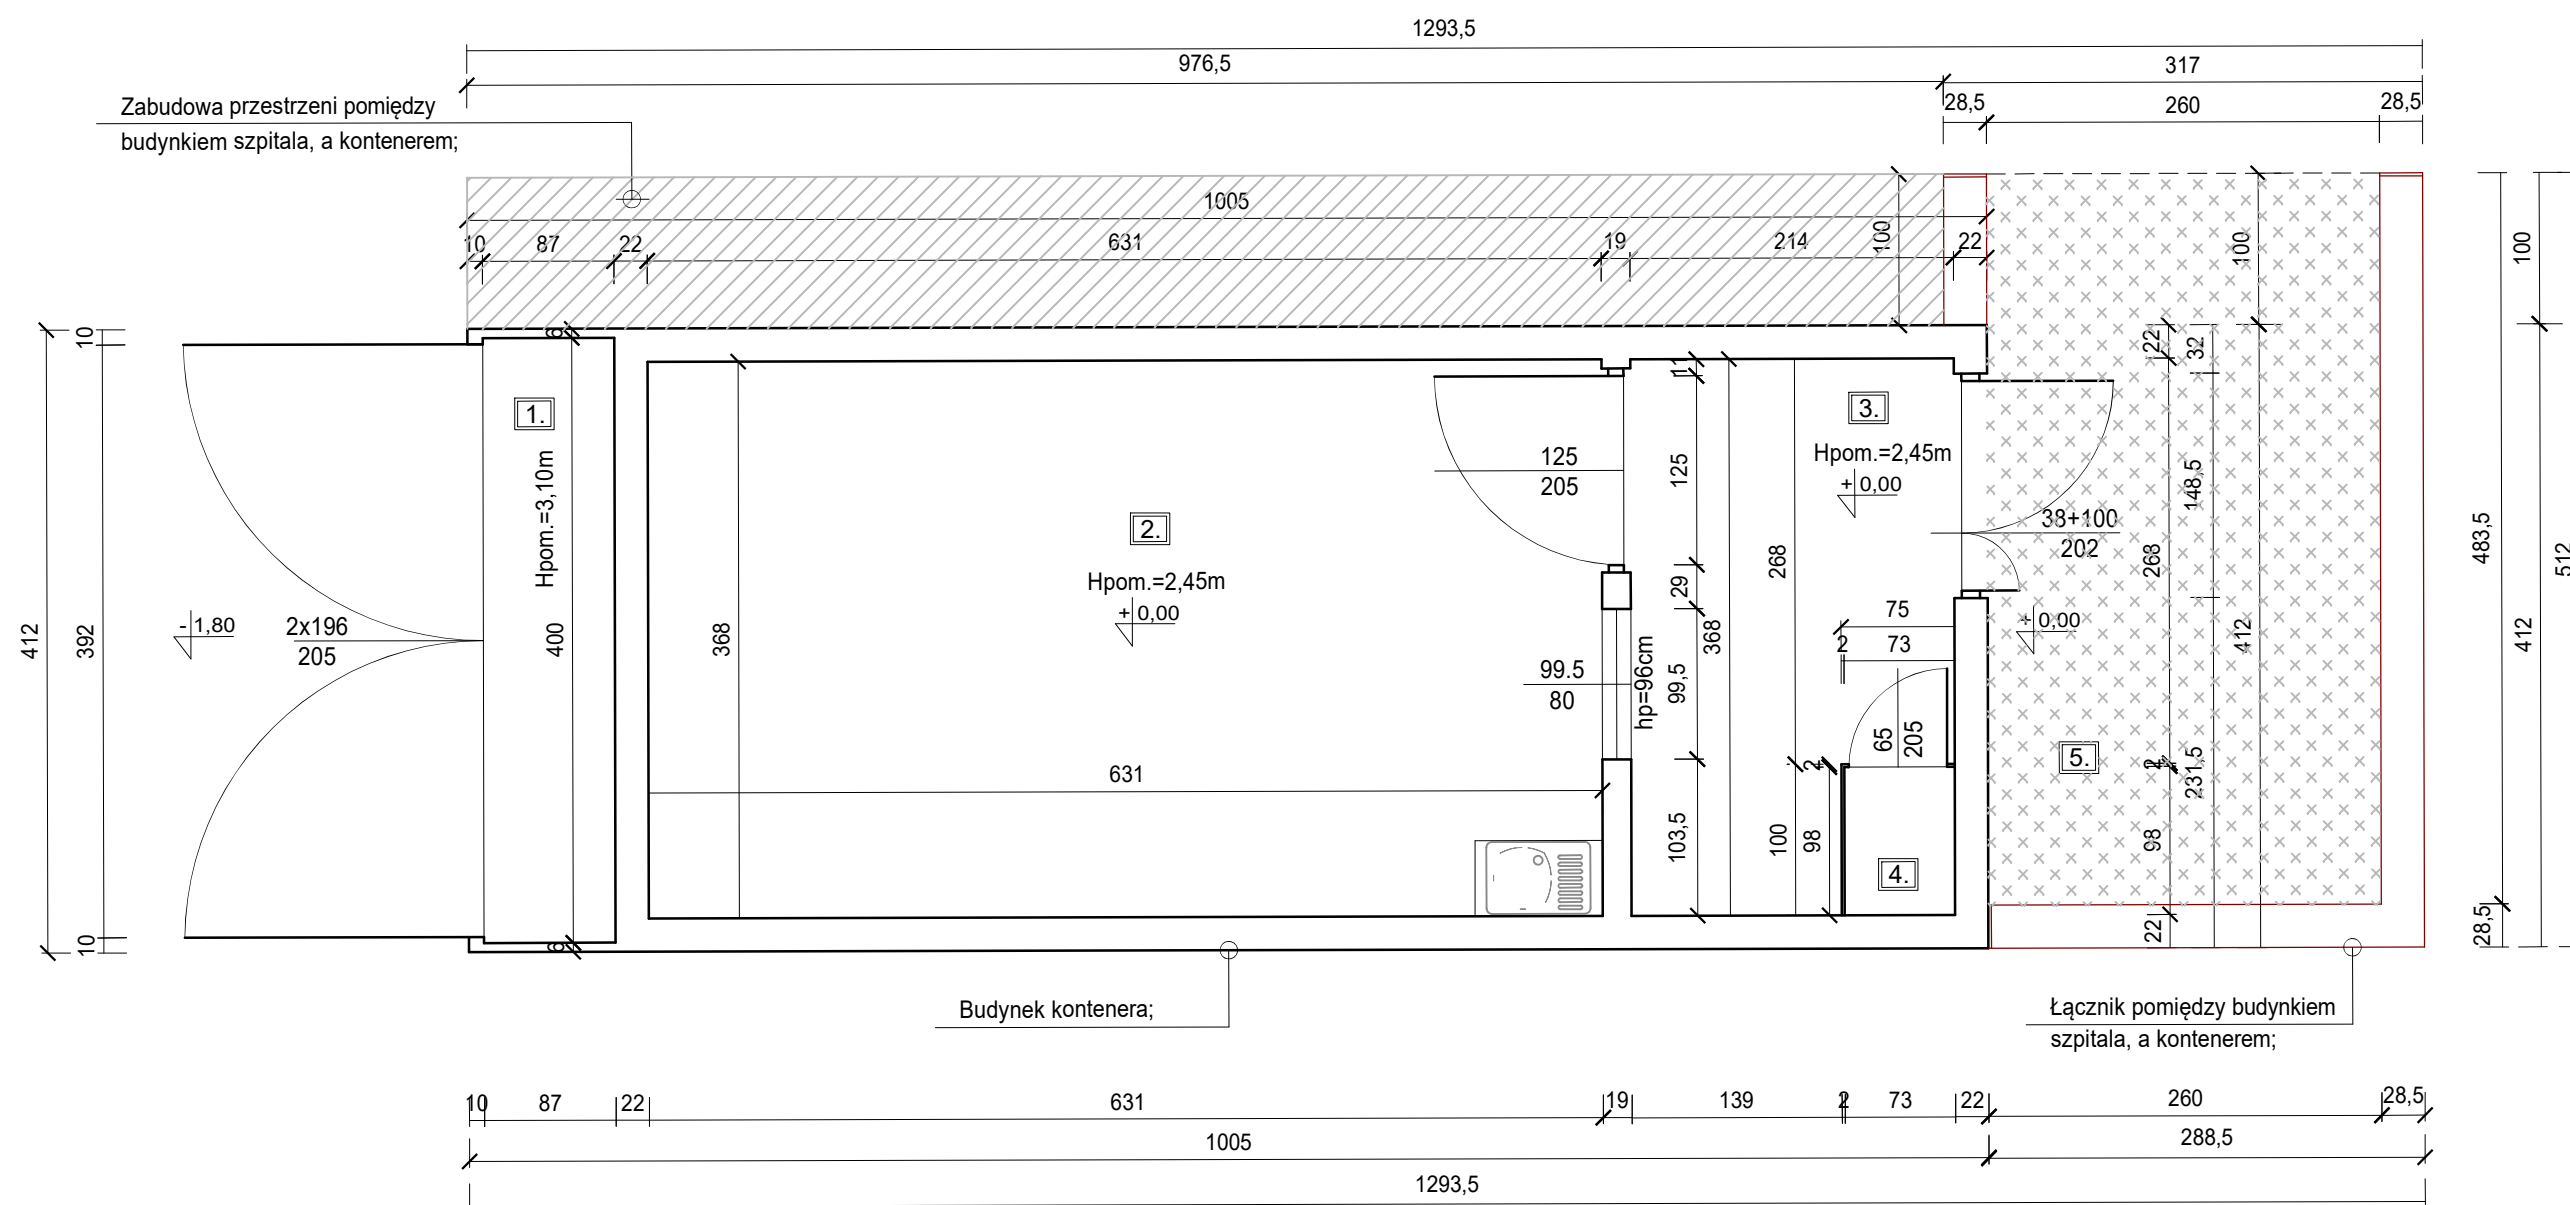

PARTER		
Zestawienie pomieszczeń:		
1.	Pom. techn.	3,48m ²
2.	Sala badań	23,22m ²
3.	Przedśionalek sali badań	7,12m ²
4.	Przebieialnia	0,72m ²
5.	Łącznik	12,57m ²
	Razem:	47,11m ²
	Kontener bez łącznika:	34,54m ²
Powierzchnia zabudowy: 56,46m ²		