


OZNACZENIE	OPIS
(O)	O2 - TLEN MEDYCZNY
(V)	VAC - PRÓŻNIA

TPG-P-X  
TPG-P/N-X - Tablica poboru gazów (x - liczba gazów, n/p - natynkowa/podtynkowa)

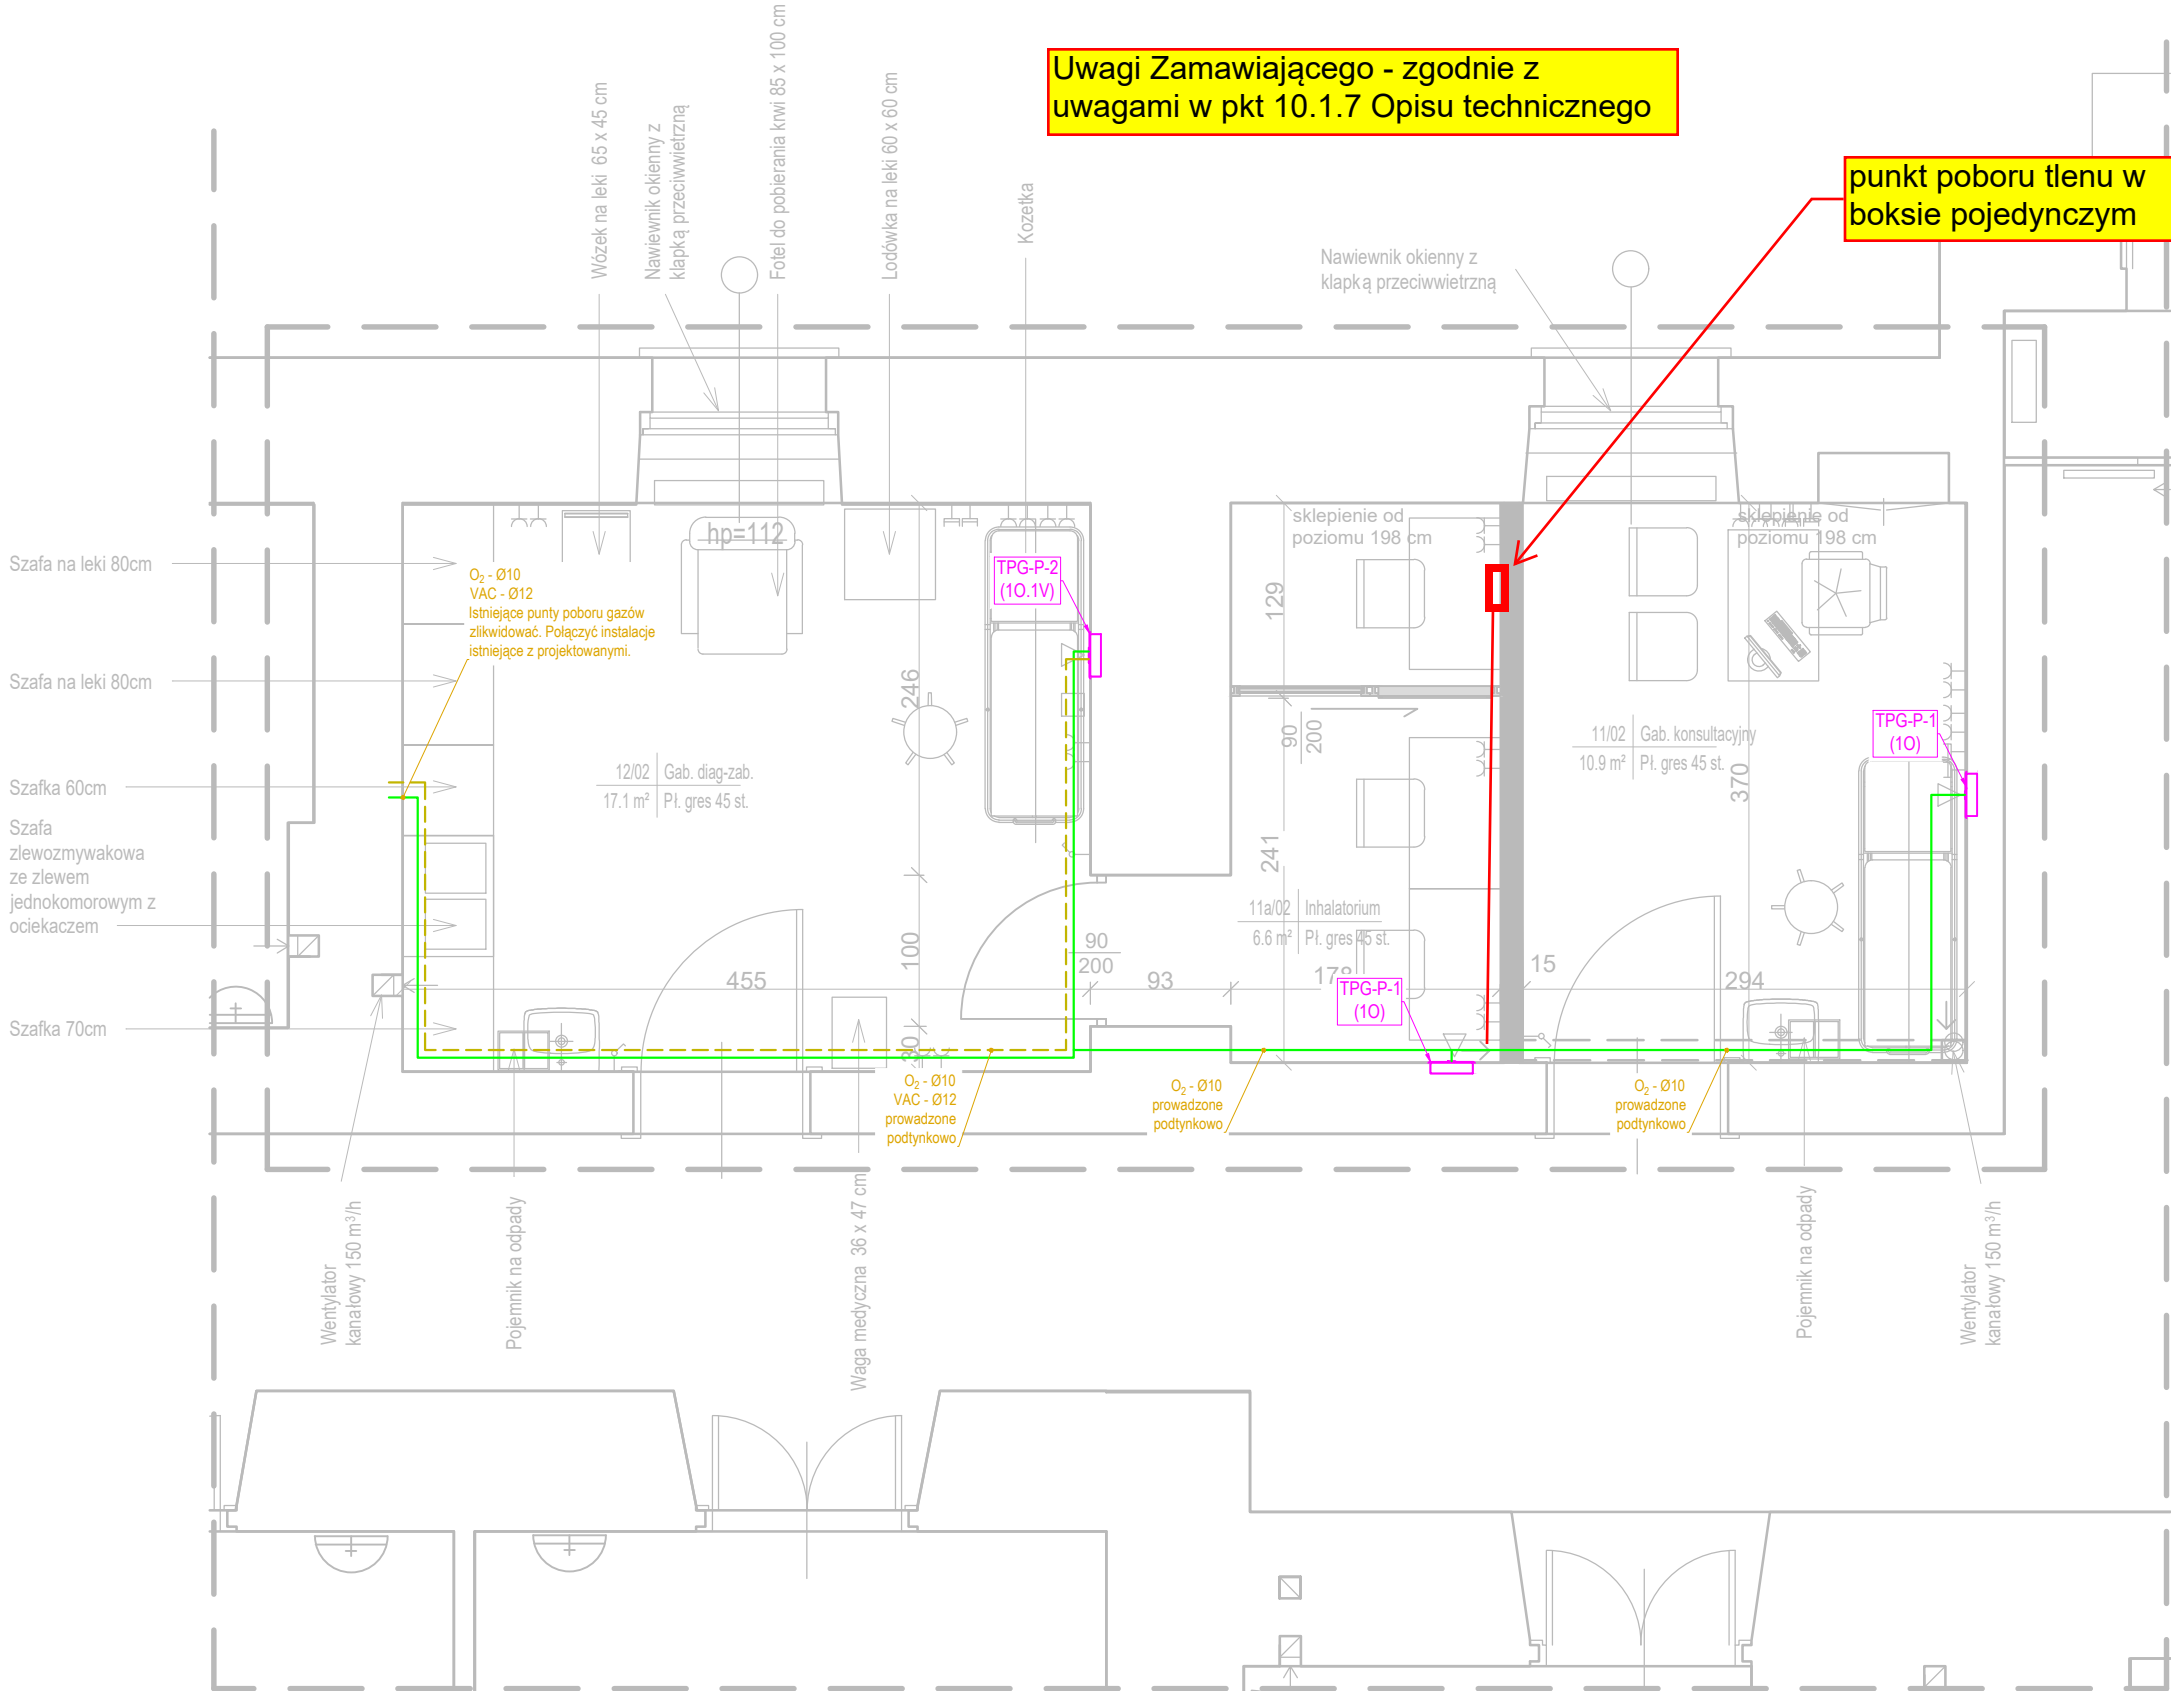

Zakres opracowania

UWAGA:  
Przed przystąpieniem do prac budowlanych wszystkie wymiary sprawdzić na budowie. W przypadku stwierdzenia niezgodności należy zwrócić się do projektanta.

W przypadku braku szczegółowych zaleceń w projekcie dotyczących wykonania poszczególnych elementów obiektu, należy stosować zasady sztuki budowlanej i obowiązujących Polskich Norm. Autor nie ponosi odpowiedzialności za wszelkie zmiany wprowadzone bez jego zgody na etapie realizacji przez inwestora.

Prawa autorskie zastrzeżone.

INWESTOR	Szpital Chorób P łuc im. św. Józefa
ADRES	ul. Dworcowa 31, 44-145 Pilchowice
AUTOR:	
NR.UPR.PROJ.	
mgr inż. Krzysztof Imbra	
71/Sz/2002	
SPRAWDZAJACY:	
NR.UPR.PROJ.	
mgr inż. Grzegorz Kecman	
77/Sz/2002	
Zespół projektowy:	

Atelier 7 40-702 KATOWICE  
K Ł O D N I C K A 1 6  
TEL / FAX: (032 ) 307 66 88  
Sp. z o.o. m a i l : biuro @ atelier7. com . pl

Przebudowa w zakresie adaptacji dwóch pomieszczeń Oddziału Rehabilitacji. Utworzenie gabinetu zabiegowego, inhalatorium i gabinetu lekarskiego.	UMOWA:
	FAZA: PT/W
	DATA: 2024-01
	SKALA: 1 : 50
RZUT PARTERU - projektowany	BRANZA: GM
Adres inwestycji: ul. Dworcowa 31, 44-145 Pilchowice	Nr.rys. GM-01
Kategoria obiektu: XI	
Rys.wykonane w programie Autodesk Revit nr.397-21976190	