
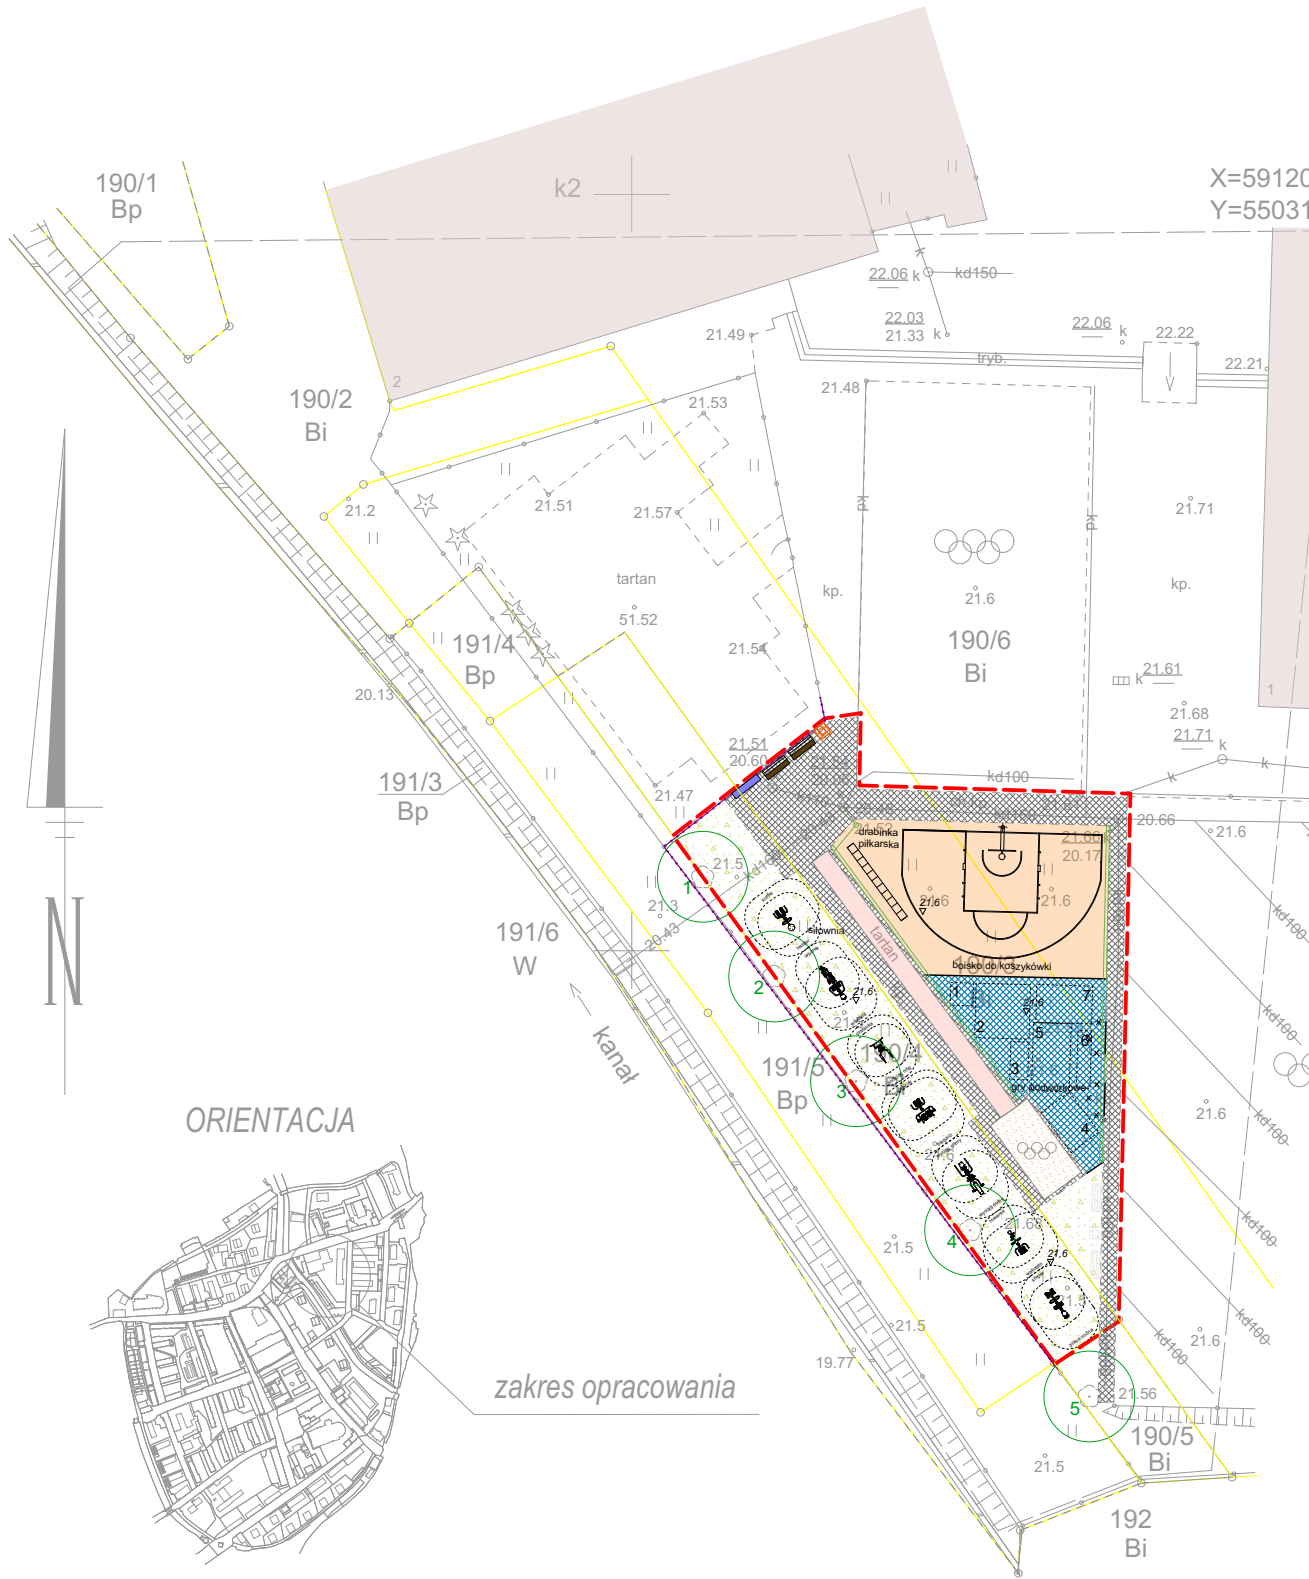


MAPA DO CELÓW PROJEKTOWYCH		ARKUSZ NR 1 (1)	
OBIEKT: Stargard - obr. 11, dz. 190/6, 190/3 - wg zakresu województwo: 32, zachodniopomorskie powiat: 3214, stargardzki miasto: 321401_1, Stargard obręb: 321401_1.0011, Stargard		 ZAKŁAD USŁUG GEODEZYJNYCH Jerzy Kielan ul. Słazica 9/1 A-B 73-130 Stargard tel. 578-03-67 <small>(Jednostka wykonawstwa geodezyjnego)</small>	
SKALA: 1: 500 Układ współrzędnych: PL-2000 (5) Układ odniesienia wysokości: Kronsztadt		Wykonano metodą: a) rastrowo b) wektorowo:	
Kierownik prac geodezyjnych Jerzy Kielan nr upr. zaw. 9656		Wykonano w ramach roboty geodezyjnej: NG.II.66401.451.2021.AU zgłoszonej w WGKIK SP w Stargardzie	
Mapę do celów projektowych sporządzono przy wykorzystaniu: 1. Mapy zasadniczej w skali 1: 500 sekcje: 5.198.21.17.2.2 2. Danych branżowych części uzbrojenia podziemnego 3. Pomiaru zieleni - wysokości i pomników - przyrody oraz pomiaru 4. Opracowanych geodezyjnie elementów planu zagospodarowania przestrzennego (linie rozgraniczające, linie regulacyjne, osie ulic)		W zakresie opracowania znajdują się punkty osnowy geodezyjnej nr: brak podlegające ochronie na podst. art. 15, art. 48 ust. 1 pkt 3 ustawy Prawo geodezyjne i kartograficzne Granice i nr działek ewidencyjnych według danych WGKIK SP w Stargardzie, z dnia: 20.02.2021r.	
Na mapie do celów projektowych wykazano następujące uzgodnione przez ZUDP projekty sieci uzbrojenia terenu: brak		Poświadczam, że niniejszy dokument został opracowany w wyniku prac geodezyjnych i kartograficznych, których rezultaty zawiera opłat techniczny poświadczający ich prawdziwość. Jednocześnie informuję, że jestem świadomy odpowiedzialności karnej za złożenie fałszywego oświadczenia. Identyfikator zgłoszenia prac geodezyjnych: NG.II.66401.451.2021.AU Organ służby geodezyjnej, który otrzymał zgłoszenie: Starosta Stargardzki Wykonawca prac geodezyjnych: ZAKŁAD USŁUG GEODEZYJNYCH Jerzy Kielan Przebieg Weryfikacji: Nie oraz data sporządzenia dokumentu: 03.03.2021r. Imię i nazwisko oraz nr uprawnień zawodowych kierownika prac: Jerzy Kielan Nr uprawnień 9656	
Informacje dodatkowe 1. _____ zakres opracowania 2. Redakcja znaków zgodna z Rozporządzeniem MAiC z dnia 2 listopada 2015 r. (Dz.U. 2015 poz. 2028) 3. Mapa nadaje się do celów projektowych w zakresie pomiaru. 4. Wszystkie trwałe obiekty budowlane podlegają wytyczeniu przez jednostkę wykonawstwa geodezyjnego. 5. Nie wyklucza się istnienia w terenie również uzbrojenia, o którym brak było informacji branżowych i nie zostały odnalezione w terenie w czasie inwentaryzacji geodezyjnej. 6. Mapa zgodna z przepisami §31 rozp. MR z dnia 18.08.2020 r. (Dz.U. 2020 poz. 1429) - nadaje się do projektowania budynków w odległości mniejszej lub równej 4,0 m, lub innych obiektów budowlanych w odległości mniejszej lub równej 3,0 m od granicy nieruchomości. 7. Mapę do celów projektowych sporządzono przy wykorzystaniu mapy zasadniczej w postaci wektorowej w skali 1:500, sekcje nr: 5.198.21.17.2.2, oraz mapy zasadniczej w postaci rastrowej w skali 1: 500, sekcje w układzie 1965s3 nr: 341.414.0721, 0723		data oraz imię i nazwisko osoby, która opracowała mapę : 03.03.2021r. Jerzy Kielan	
Uzbrojenie podziemne opracowano na podstawie: 4. Pośredniego ustalenia przebiegu aparatury - elektromagnetyczną - z literą A- 2. Bezpośrednich pomiarów powykonawczych - bez liter W związku z tym w części 1 nie gwarantuje się kompletności, a dokładność położenia uzbrojenia na mapie może być niższa od dokładności kartometrycznej mapy			
Aktualność mapy do celów projektowych na dzień: 03.03.2021r.			



ORIENTACJA

zakres opracowania

m. Stargard - obr. 11

LEGENDA

- ZAKRES OPRACOWANIA
- GRANICA DZIAŁKI

STAN ISTNIEJĄCY

- BUDYNEK
- NAWIERZCHNIA chodnika z kostki betonowej
- NAWIERZCHNIA sportowa z EPDM
- NAWIERZCHNIA sportowa z piasku
- ISTNIEJĄCE DRZEWA
- NUMER PORZĄDKOWY DRZEWA zgodny z tabelą inwentaryzacji
- OGRODZENIE

PROJEKTOWANE ZAGOSPODAROWANIE

- Z KOSTKI BETONOWEJ bez fazy
- BEZPIECZNA sportowa EPDM
- TRAWNIK
- PROJEKTOWANA RZĘDNA WYSOKOŚCIOWA
- OBREŻE betonowe 8x30 cm
- ŁAWKA
- KOSZ NA ŚMIECI
- TABLICA REGULAMINOWA
- Kanalizacja deszczowa
- Odwodnienie liniowe
- ŁAWKA - z przeniesienia
- KOSZ NA ŚMIECI - z przeniesienia

SIŁOWNIA

- SURFER/TWISTER
- ORBITREK/WIOŚLARZ
- DRABINKA/PODCIĄG NÓG
- PAJACYK/BIEGACZ
- WYCIĄG GÓRNY/WYCIĄG DOLNY
- ROWEREK/WAHADŁO
- STEPEK/PRASA NOŻNA

GRY PODWÓRKOWE

- TWISTER
- LABIRYNT
- KLASY HEXA
- RYBA
- DRABINKA/SKOK W DAL
- KLASY TRÓJKĄTY
- RAKIETA



PRACOWNIA ARCHITEKTURY KRAJOBRAZU
"Trzy Małe Drzewka"
mgr inż. **Natalia Maćków**
ul. M. Konopnickiej 25,
71-151 Szczecin, Polska
tel./fax.: +48914878212,
mobil: +48602131262,
e-mail: biuro@trzymaledrzewka.pl
e-mail: nmaćkow@post.pl

INWESTOR

SZKOŁA PODSTAWOWA NR 5
ul. Kuśnierzy 7
73-110 Stargard

INWESTYCJA

**BUDOWA KOMPLEKSU ZABAWOWO-REKREACYJNEGO
PRZY SZKOLE PODSTAWOWEJ NR 5
W STARGARDZIE**
KAT. BUD. VIII, XXVI

ADRES INWESTYCJI

**Stargard,
ul. Kuśnierzy 7**
obręb 11 m. Stargard dz. 190/4, 190/3, 190/6

PROJEKT BUDOWLANY

OŚWIADCZENIE

poświadczam za zgodność
mapę do celów projektowych

NAZWA I STADIUM RYSUNKU

SKALA	BRANŻA
1:500	A+Z

PROJEKT ZAGOSPODAROWANIA TERENU

DATA	NR RYS.
VI.2021	1

ZESPÓŁ PROJEKTOWY

BRANŻA ARCHITEKTURA I ZIELEN
AUTORKA PROJEKTU
mgr inż. arch. **Katarzyna Chmielewska**
upr.bud. nr 12/ZPOIA/OKK/2014
specjalność architektura

SPRAWDZAJĄCY
mgr inż. arch. **Jacek Czaplicki**
upr.bud. nr 4/ZPOIA/OKK/2007
specjalność architektura

OPRACOWUJĄCA
mgr inż. architekt krajobrazu **Natalia Maćków**
specjalność architektura

BRANŻA SANITARNA

PROJEKTANT
mgr inż. **Jakub Gluchowski**
upr.bud. nr ZAP/0222/POOS/12
specjalność sieci i instalacje sanitarne

SPRAWDZAJĄCY
mgr inż. **Jan Piotrowski**
upr.bud. nr ZAP/0245/PWOS/12
specjalność sieci i instalacje sanitarne