

MAPA DO CELÓW PROJEKTOWYCH

skala 1:500

Woj. małopolskie
Powiat: nowotarski
Jedn. ewid.: 121105_2 Jabłonka
Obręb: 0007 Zubrzyca Górna
Obiekt: dz.ewid.nr 10547, 10549/2

Układ współrz.: "2000", strefa 7
Układ wysokości: KRONSTAD 86
GK.66 40.10049.2022


opracowała:
mgr inż. Grażyna Chroszcz
kierownik prac:
mgr inż. Janina Janocha
UPR. nr 20197

Oświadczam, że operat techniczny zawierający rezultaty prac geodezyjnych, w wyniku których powstał niniejszy dokument, uzyskał pozytywny wynik weryfikacji. Jestem świadomy odpowiedzialności karnej za złożenie fałszywych oświadczeń.

Identyfikator zgłoszenia prac geodezyjnych	GK.66 40.10049.2022
Organ służby geodezyjnej, który otrzymał zgłoszenie	Starosta Nowotarski
Wykonawca prac geodezyjnych	Glob Projekt sp. z o.o.
Nr oraz data sporządzenia dokumentu zawierającego wynik pozytywnej weryfikacji	GK.66 40.10049.2022_1 17-02-2023
Imię i nazwisko oraz nr uprawnień zawodowych kierownika prac	mgr inż. Janina Janocha 20197

linia rozgraniczająca tereny o różnym przeznaczeniu
linia nieprzekraczalnej zabudowy

- Mapa nie może służyć do celów rozgraniczeniowych
 - Granice działek wniesiono na podstawie ewidencji gruntów w skali 1:2880
 - Niniejsza mapa może służyć do projektowania oświetlenia ulicznego
 - W zakresie opracowania mapa nie zawiera projektowanych sieci uzbrojenia terenu
 - Nie wyklucza się istnienia w terenie innych nie wykazanych na niniejszej mapie urządzeń podziemnych, które nie były zgłoszone do inwentaryzacji
 - Linia przerywaną zaznaczono zakres aktualizacji
- data opracowania: luty 2023

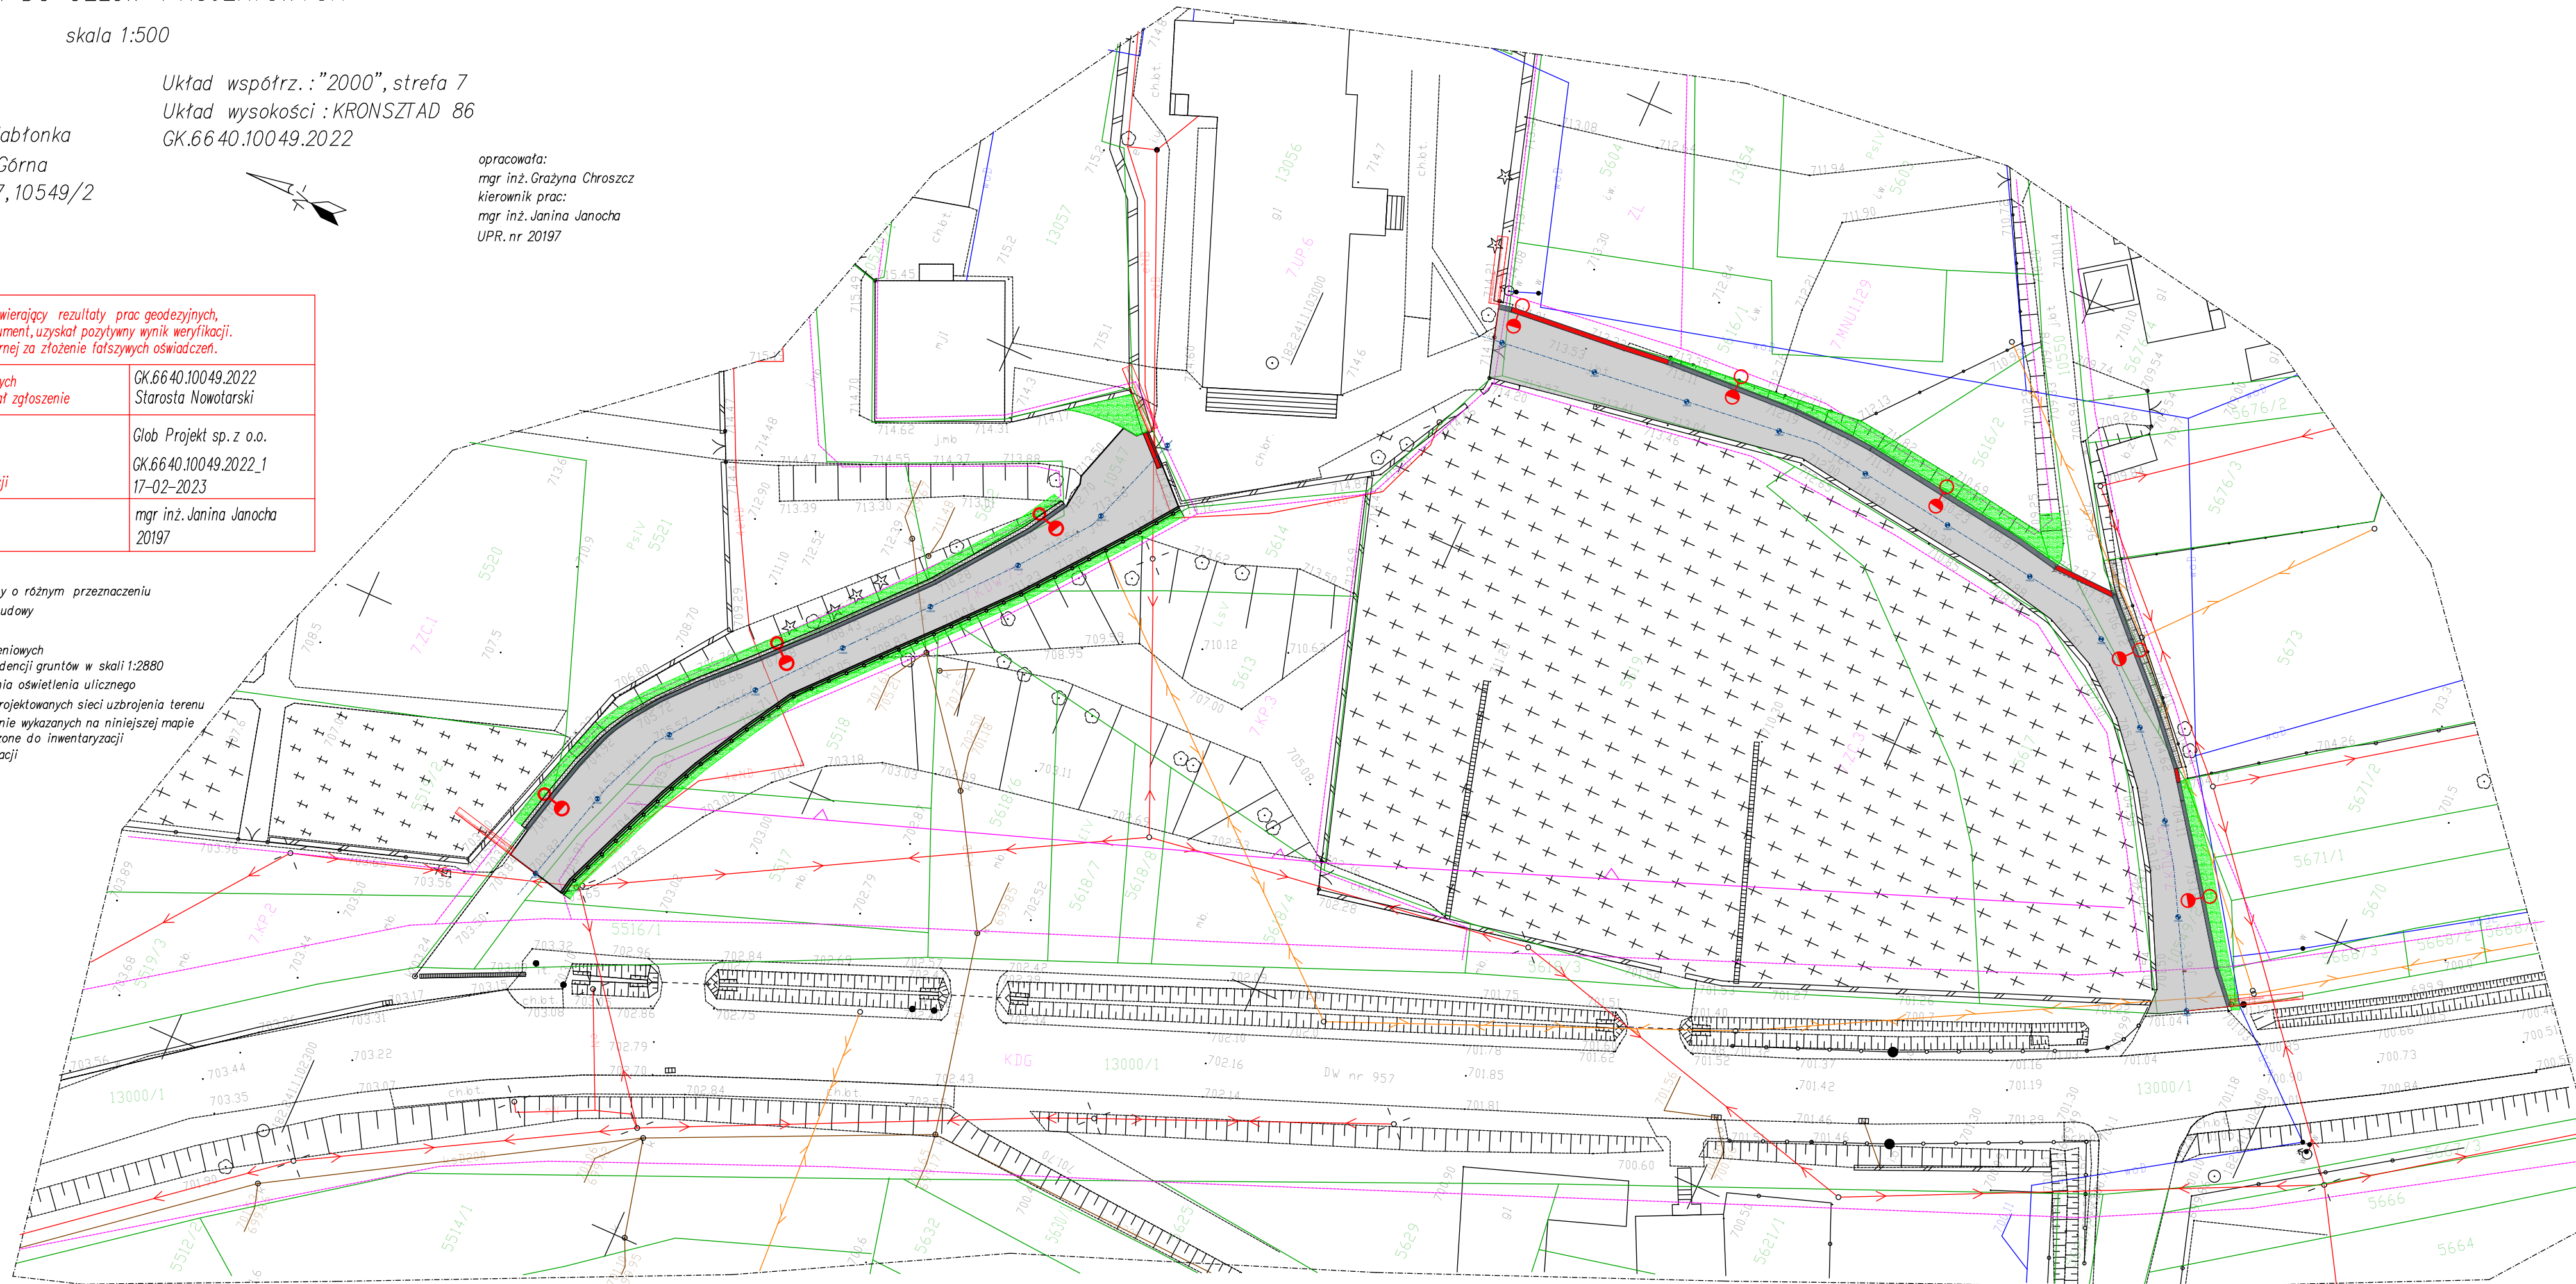

OZNACZENIA NA PROJEKCIE

	oś z kilometrażem
	remontowana nawierzchnia z betonu asfaltowego
	remontowana korytka prefabrykowane 50x50x20cm
	odwodnienie liniowe 50x50x20cm, D400
	umocnienie skarpy, płyta ażurowa 60x40x8cm
	krawężnik betonowy 20x30cm
	balustrada stalowa, h=1,10m
	powierzchnie zielone (humusowanie i obsianie skarpy)
	projektowane oświetlenie drogowe

Chabówka 86A
34-720 Chabówka
tel. 510 158 499, 788 526 382
globprojekt@gmail.com

Investor:
Gmina Jabłonka
ul. 3 Maja 1
34-480 Jabłonka

Nazwa inwestycji:
Remont dróg gminnych o nr 10549/2 i 10547 w
Zubrzycy Górnej, gm. Jabłonka

Lokalizacja inwestycji:
121105_2 Jabłonka / 0007 Zubrzyca Górna / 5517, 5518, 5519,
5519, 5519/1, 13056, 5517, 10547, 5521, 10549/2, 5517, 10550

Tytuł arkusza:
Plan sytuacyjny

Faza:
Remont

Projektował:
mgr inż. Krzysztof Stopka

Podpis:

Skala rysunku:

1:500

1

04.2023r.

BRANŻA DROGOWA